


# ŽST Semily

směr Železný Brod

směr Stará Paka

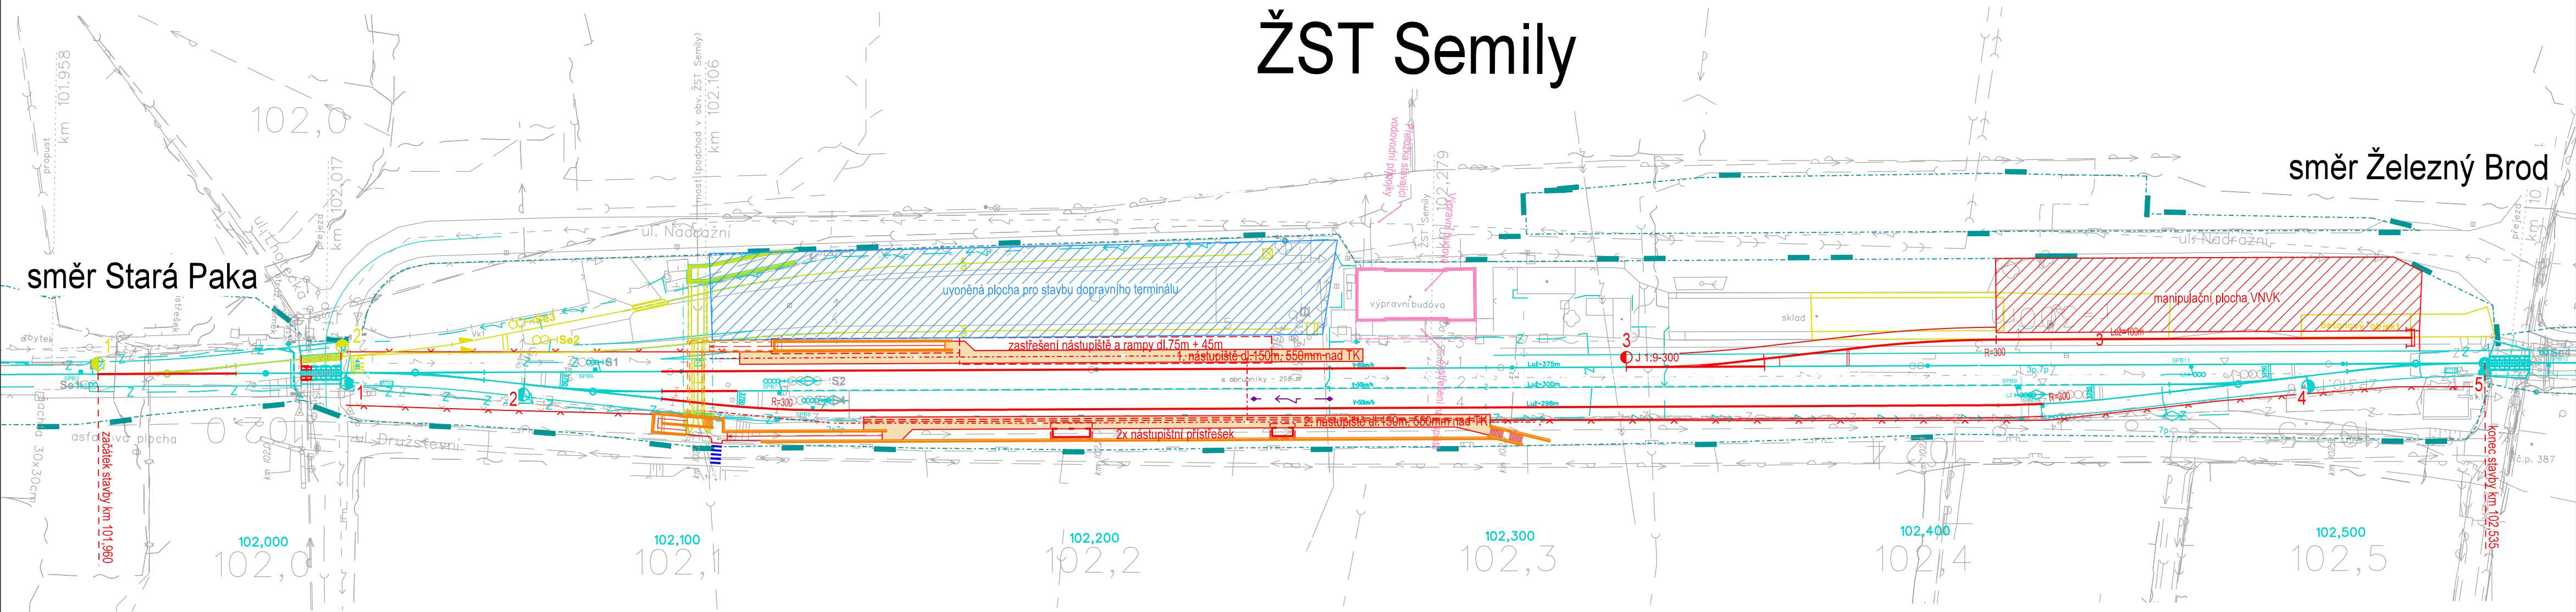



## Legenda

- nový stav
- výchozí stav
- demolice
- rekonstrukce VB

VÝŠKOVÝ SYSTÉM Bpv SOUŘADNICOVÝ SYSTÉM S-JTSK

| Číslo změny: | Obsah změny: | Datum změny: |
|--------------|--------------|--------------|
| 01           | -            | -            |
| 02           | -            | -            |
| 03           | -            | -            |

|   |  |   |  |
|---|--|---|--|
| Investor:   |  | Objednatel:   |  |
|  Správa železniční dopravní cesty |  |  Správa železniční dopravní cesty |  |
| Správa železniční dopravní cesty,<br>státní organizace<br>Dlážděná 1003/7<br>110 00 Praha 1                          |  | Správa železniční dopravní cesty,<br>státní organizace<br>Stavební správa západ<br>Sokolovská 278<br>190 00 Praha 9  |  |

|   |  |                          |  |
|---|--|--------------------------|--|
| Generální projektant:                                                                               |  | Hlavní inženýr projektu: |  |
|                  |  | ING. MARTIN VEČERA       |  |
| SUDOP PRAHA a.s.<br>Olšanská 1a, 130 80 Praha 3<br>tel.: +420 267 094 111<br>e-mail: praha@sudop.cz |  | Garant profese:          |  |
|   |  | -                        |  |

|                                      |                                  |                  |                    |
|--------------------------------------|----------------------------------|------------------|--------------------|
| Středisko:<br>205 - KONCEPCE DOPRAVY |                                  |                  |                    |
| Vedoucí střediska:                   | Odpovědný projektant SO, IO, PS: | Vypracoval:      | Kontroloval:       |
| ING. ANDREA PLÍŠKOVÁ                 | ING. MATĚJ MAREŠ                 | ING. MATĚJ MAREŠ | ING. MARTIN VACHTL |

|                                   |                    |                |
|-----------------------------------|--------------------|----------------|
| Název akce:                       | Číslo smlouvy:     |                |
|                                   | 17-396.205         |                |
| Rekonstrukce nástupišť ŽST Semily | Projektový stupeň: |                |
|                                   | ZP                 |                |
| Část:                             | Datum:             |                |
|                                   | 05/2018            |                |
| Příloha D                         | Číslo části:       |                |
|                                   | -                  |                |
| Název přílohy:                    | Měřítko:           | Počet formátů: |
|                                   | 1:1 000            | 4x A4          |
| Situace ŽST Semily                |                    | Číslo přílohy: |
|                                   |                    | D.2            |

DOKUMENT LZE UŽÍVAT POUZE VE SMYSLU PŘÍSLUŠNÉ SMLOUVY O DÍLO. ŽÁDNÁ JEHO ČÁST NEMŮŽE BYT DLE ZÁKONA Č.121/2000 Sb. KOPÍROVÁNA NEBO JINÝM ZPŮSOBEM ROZŠÍŘOVÁNA BEZ SOUHLASU SUDOP PRAHA a.s.