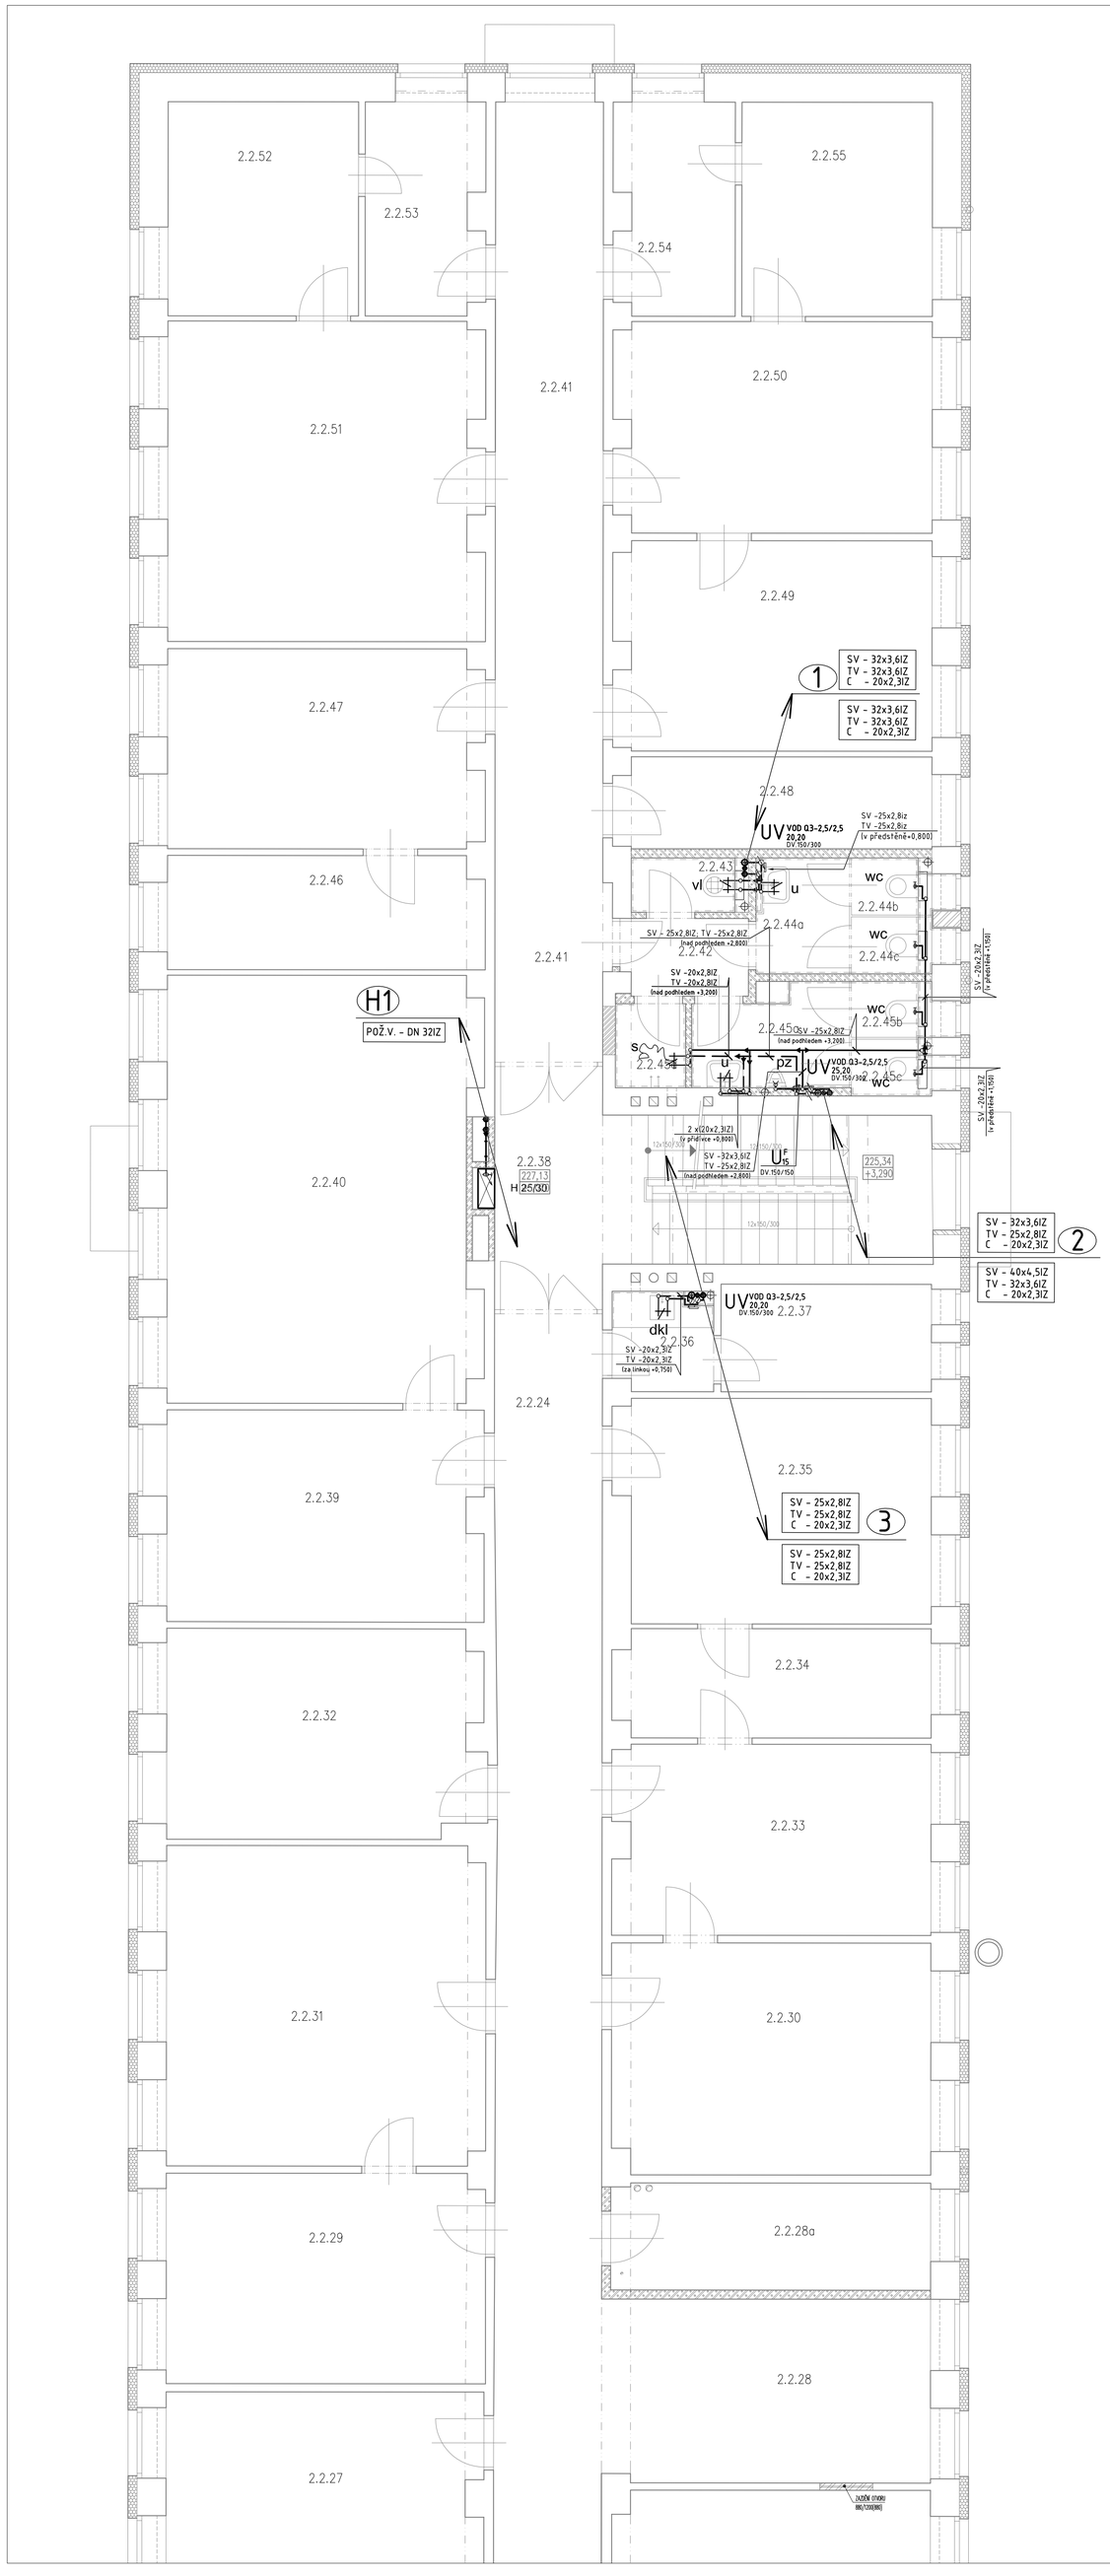


| Tabulka místností - Administrativní budova | | | | | |
|---|---|---|---|---|---|
| Číslo | Jméno | Plocha[m²] | Výška[m] | Sv.výška[m] | Poznámka |
| 2.2.01 | Schodiště | 26,1 | 3,07 | 2,60 | |
| 2.2.02 | WC– chodba | 4,1 | 3,47 | 2,60 | |
| 2.2.03 | WC – úklidová místnost | 1,2 | 3,47 | 2,60 | |
| 2.2.04 | WC ženy – předsíň | 2,2 | 3,47 | 2,60 | |
| 2.2.05a | WC ženy – předsíň | 2,8 | 3,47 | 2,60 | |
| 2.2.05b | WC ženy – kabina | 1,7 | 3,47 | 3.10 | |
| 2.2.06 | WC – společná sprcha | 1,1 | 3,47 | 2,60 | |
| 2.2.07a | WC muži – předsíň | 6,5 | 3,47 | 2,60; 3,10 | |
| 2.2.07b | WC muži – kabina | 1,1 | 3,47 | 2,60 | |
| 2.2.07c | WC muži – kabina | 1,1 | 3,47 | 3.10 | |
| 2.2.08 | Chodba | 61,1 | 3,67 | | |
| 2.2.09 | Kancelář SŽDC | 19,2 | 3,47 | | |
| 2.2.10 | Sklad SŽDC | 4,3 | 3,47 | | |
| 2.2.11 | Sklad | 6,9 | 3,47 | | |
| 2.2.12 | Kancelář | 63,4 | 3,47 | | |
| 2.2.13 | Chodba | 14,8 | 3,60 | 2,60 | |
| 2.2.14 | Kancelář | 19,6 | 3,00 | | |
| 2.2.15 | Kancelář | 5,1 | 3,00 | | |
| 2.2.16 | Kancelář | 18,9 | 3,60 | | |
| 2.2.17 | Kancelář | 25,7 | 3,60 | | |
| 2.2.18 | Kancelář | 32,3 | 3,60 | | |
| 2.2.19 | Kancelář | 18,1 | 3,46 | | |
| 2.2.20 | Kancelář | 11,0 | 3,46 | | |
| 2.2.21 | Kancelář | 28,5 | 3,46 | | |
| 2.2.22 | Kancelář | 21,4 | 3,46 | | |
| 2.2.23 | Kancelář | 39,2 | 3,46 | | |
| 2.2.24 | Chodba | 45,5 | 3,08 | 2,60 | |
| 2.2.25 | Kancelář SŽDC | 17,8 | 3,00 | | |
| 2.2.26 | Kancelář SŽDC | 28,2 | 3,00 | | |
| 2.2.27 | Kancelář SŽDC | 18,4 | 3,00 | | |
| 2.2.28 | Chodba | 16,8 | 3,00 | | |
| 2.2.28a | Serverovna SLB | 9,5 | 3,00 | | |
| 2.2.29 | Kancelář SŽDC | 18,7 | 3,00 | | |
| 2.2.30 | Kancelář SŽDC | 20,6 | 3,00 | | |
| 2.2.31 | Kancelář SŽDC | 28,4 | 3,00 | | |
| 2.2.32 | Kancelář SŽDC | 18,2 | 3,00 | | |
| 2.2.33 | Kancelář SŽDC | 16,9 | 3,00 | | |
| 2.2.34 | Kancelář SŽDC | 9,5 | 3,00 | | |
| 2.2.35 | Kancelář SŽDC | 19,4 | 3,00 | | |
| 2.2.36 | Kuchyňka SŽDC | 2,7 | 3,00 | | |
| 2.2.37 | Sklad SŽDC | 6,2 | 3,00 | | |
| 2.2.38 | Schodiště | 20,7 | 3,66 | 2,60 | |
| 2.2.39 | Kancelář SŽDC | 18,7 | 3,00 | | |
| 2.2.40 | Kancelář SŽDC | 37,3 | 3,00 | | |
| 2.2.41 | Chodba | 29,8 | 3,08 | 2,60 | |
| 2.2.42 | WC – předsíň | 2,9 | 3,00 | 2,60 | |
| 2.2.43 | WC – úklidová místnost | 1,5 | 3,00 | 2,60 | |
| 2.2.44a | WC ženy – předsíň | 3,1 | 3,00 | 2,60 | |
| 2.2.44b | WC ženy – kabina | 1,1 | 3,00 | 2,60 | |
| 2.2.44c | WC ženy – kabina | 1,1 | 3,00 | 2,60 | |
| 2.2.45a | WC muži – předsíň | 4,2 | 3,00 | 2,60 | |
| 2.2.45b | WC muži – kabina | 1,1 | 3,00 | 2,60 | |
| 2.2.45c | WC muži – kabina | 1,1 | 3,00 | 2,60 | |
| 2.2.45d | WC – společná sprcha | 1,6 | 3,00 | 2,60 | |
| 2.2.46 | Kancelář | 10,0 | 3,00 | | |
| 2.2.47 | Kancelář | 17,6 | 3,00 | | |
| 2.2.48 | Kancelář | 8,1 | 3,00 | | |
| 2.2.49 | Kancelář | 18,5 | 3,00 | | |
| 2.2.50 | Kancelář | 18,7 | 3,00 | | |
| 2.2.51 | Kancelář | 28,1 | 3,00 | | |
| 2.2.52 | Kancelář | 11,4 | 3,00 | | |
| 2.2.53 | Kancelář | 7,0 | 3,00 | | |
| 2.2.54 | Kancelář | 7,1 | 3,00 | | |
| 2.2.55 | Kancelář | 11,4 | 3,00 | | |
| 2.2.56 | Šachta nákladního výtahu | 1,1 | 0,00 | | |

## LEGENDA VODOVODU :

- POŽÁRNÍ VODOVOD — rozvody z ocelových trubek závitových pozinkovaných tř.A
- STUDENÁ VODA – ležatý rozvod — rozvody z plastového potrubí PP-RCT, S4
- TEPLÁ VODA (TV) – ležatý rozvod — rozvody z plastového potrubí PP-RCT, S4
- CIRKULACE - ležatý rozvod — rozvody z plastového potrubí PP-RCT, S4
- STUDENÁ VODA – připojovací potrubí — rozvody z plastového potrubí PP-RCT, S4
- TEPLÁ VODA (TV) – připojovací potrubí — rozvody z plastového potrubí PP-RCT, S4
- H 25/30 — HYDRANTOVÁ SKŘÍŇ S TVAROVĚ STÁLOU HADICÍ ⌀25mm, dl.30m
- UV VOD Q3-2,5/2,5, 25.20, DV.300/150 — BYTOVÉ UZÁVĚRY S VODOMĚRY S DÁLKOVÝM ODEČTEM (ve svislé stoupající poloze) V NICE S DVÍŘKY S.H. SV KK-DN25, VODOMĚR Q3-2,5 TV KK-DN20, VODOMĚR Q3-2,5
- $U^{F}_{SV}$ — KULOVÝ KOHOUT S FILTREM (FILTERBALL) SV -DN
- $U_{SV,\ TV,\ C}$ — SKUPINA UZÁVĚRŮ NA PATĚ STOUPAČKY KULOVÉ KOHOUTY S VYPOUŠTĚNÍM (DN v pořadí SV, TV, C) NA CIRKULACI NAVÍC TERMOSTATICKÝ REGULAČNÍ VENTIL
- $Up_{DN}$ — SESTAVA ARMATUR NA PŘIPOJENÍ HYDRANTOVÝCH SYSTÉMŮ, KULOVÝ KOHOUT S VYPOUŠTĚNÍM DN, ZPĚTNÝ VENTIL DN, VYPOUŠTĚCÍ KULOVÝ KOHOUT DN15
- 5 SV, TV, C — STUDENÁ VODA, TEPLÁ VODA, CIRKULACE; STUDENÁ VODA rozvody z plastového potrubí PP-RCT; S4; TEPLÁ VODA A CIRKULACE rozvody z plastového potrubí PP-RCT, S4
- H1 DN — POŽÁRNÍ VODOVOD – HYDRANTOVÁ STOUPAČKA; rozvody z ocelových trubek závitových pozinkovaných tř.A

## POZNÁMKA :

- V CHRÁNĚNÝCH ÚNIKOVÝCH CESTÁCH BUDE POUŽITA TEPELNÁ IZOLACE Z MINERÁLNÍ VLNY
- PROSTUPY KOVOVÝCH POTRUBÍ POŽÁRNĚ DĚLÍCÍMI KONSTRUKCEMI BUDOU UTĚSNĚNY POŽÁRNÍM TMELEM PODLE MONTÁŽNÍHO NÁVODU DODAVATELE UCPÁVEK
- VŠECHNY PROSTUPY PLASTOVÉHO POTRUBÍ KANALIZACE A VODOVODU POŽÁRNĚ DĚLÍCÍMI KONSTRUKCEMI BUDOU OPATŘENY POŽÁRNÍMI MANŽETAMI, RESP. TMELEM PODLE MONTÁŽNÍHO NÁVODU DODAVATELE UCPÁVEK
- PŘESNÉ POLOHY POTRUBÍ V JÁDRECH, PŘIZDÍVKÁCH I POD STROPEM SUTERÉNU A JEJICH KOORDINACE JE SOUČÁSTÍ STAVEBNÍ ČÁSTI
- PRO SYSTÉM VNITŘNÍHO SPOTŘEBNÍHO I POŽÁRNÍHO VODOVODU MUSÍ BÝT POUŽITY VŠECHNY PRVKY VČETNĚ VÝTOKOVÝCH VENTILŮ A BATERIÍ URČENÉ PRO PROVOZNÍ PŘETLAK 10 BARŮ

## LEGENDA TEPELNÉ IZOLACE :

**POTRUBÍ STUDENÉ VODY**

| | |
|---|---|
| PŘÍPOJOVACÍ POTRUBÍ | NÁVLEKOVÁ IZOLACE - PĚNOVÉ PE, TL. 9MM |
| STOUPAČKY | NÁVLEKOVÁ IZOLACE - PĚNOVÉ PE, TL. 20MM |
| LEŽATÝ ROZVOD SV+POŽ.V | IZOLAČNÍ POUZDRA - MINERÁLNÍ VLNA, TL. 30MM |

**POTRUBÍ TEPLÉ VODY A CIRKULACE**

| | |
|---|---|
| PŘÍPOJOVACÍ POTRUBÍ TV, STOUPAČKY, LEŽATÝ ROZVOD | NÁVLEKOVÁ IZOLACE - PĚNOVÉ PE, TL. 9MM |
| PP-RCT D20-D25 | IZOLAČNÍ POUZDRA - MINERÁLNÍ VLNA, TL. 30MM |
| PP-RCT D32-D50 | IZOLAČNÍ POUZDRA - MINERÁLNÍ VLNA, TL. 40MM |
| PP-RCT D63-D110 | IZOLAČNÍ POUZDRA - MINERÁLNÍ VLNA, TL. 50MM |




| ZMĚNA | | DATUM | PODPIS |
|---|---|---|---|
| | | | |
| | | | |
| | | | |

OBJEDNATEL

**Správa železniční dopravní cesty, státní organizace**
Praha 1 - Nové Město, Dlážděná 1003/7, PSČ 110 00
**Oblastní ředitelství Praha**
**Praha 7, Partyzánská 24,** PSČ 170 00

S-JTSK | ±0,000=222,06MN.M. | BPV

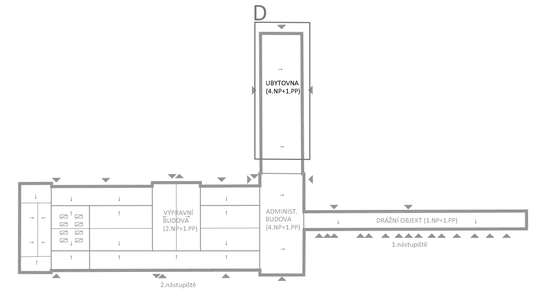**PROJEKTY ZDRAVOTNĚ TECHNICKÝCH INSTALACÍ**
CHORUŠICKÁ 464/15, 181 00 PRAHA 8 — IČO 62574400

| PROJEKTANT | VYPRACOVAL | KONTROLOVAL | |
|---|---|---|---|
| ING.P.VAINER | ING.P.VAINER | ING.R.PROVAZNÍK | M.PRAŽSKÝ |

Ing.Pavel Vainer
Chorušická 464/15
Praha 8 – Čimice
Tel.: 606 331 454
e-mail: pvainer@volny.cz

**REKONSTRUKCE VÝPRAVNÍ BUDOVY V ŽST BEROUN**
**Nádraží 129, 266 01 Beroun**
**SO 110–Rekonstrukce objektu**
DIL D12 Vnitřní vodovod

| | |
|---|---|
| ČÍSLO ZAKÁZKY | 2-0478-00/40 |
| DOKUMENTACE | DSP+DPS |
| MĚŘÍTKO | 1:50 |
| DATUM | 12.2018 |
| POČET FORMÁTŮ | 12XA4 |

OBSAH PŘÍLOHY
**ZDRAVOTNÍ TECHNIKA – VODOVOD**
**Půdorys 2.NP D**

| ČÁST | ČÍSLO PŘÍLOHY | ČÍSLO KOPIE |
|---|---|---|
| E | 74D | |

KÓD

DOKUMENTACI LZE UŽÍVAT POUZE VE SMYSLU PŘÍSLUŠNÉ SMLOUVY O DÍLO. VÝKRES, Č. JEHO ČÁST, MŮŽE BÝT KOPÍROVÁN NEBO JINÝM ZPŮSOBEM ROZŠIŘOVÁN POUZE PO PŘEDCHOZÍM SOUHLASU KPÚ DECO PRAHA a.s.