


Tabulka místností - Administrativní budova					
Číslo	Účel	Plocha m ²	Výška m	Sv. výška m	Poznámka
2.2.01	Schodiště	26,1	3,07	2,60	
2.2.02	WC - chodba	4,1	3,47	2,60	
2.2.03	WC – skládová místnost	1,2	3,47	2,60	
2.2.04	WC ženy – předstř.	2,2	3,47	2,60	
2.2.05a	WC ženy – předstř.	2,8	3,47	2,60	
2.2.05b	WC ženy – kabina	1,7	3,47	3,10	
2.2.06	WC – společná sprcha	1,1	3,47	2,60	
2.2.07a	WC muži – předstř.	6,5	3,47	2,60; 3,10	
2.2.07b	WC muži – kabina	1,1	3,47	2,60	
2.2.07c	WC muži – kabina	1,1	3,47	3,10	
2.2.08	Chodba	61,1	3,67		
2.2.09	Kancelář SZDC	19,2	3,47		
2.2.10	Sklad SZDC	4,3	3,47		
2.2.11	Sklad	6,9	3,47		
2.2.12	Kancelář	63,4	3,47		
2.2.13	Chodba	14,8	3,60	2,60	
2.2.14	Kancelář	19,6	3,00		
2.2.15	Kancelář	5,1	3,00		
2.2.16	Kancelář	18,9	3,60		
2.2.17	Kancelář	25,7	3,60		
2.2.18	Kancelář	32,3	3,60		
2.2.19	Kancelář	18,1	3,46		
2.2.20	Kancelář	11,0	3,46		
2.2.21	Kancelář	28,5	3,46		
2.2.22	Kancelář	21,4	3,46		
2.2.23	Kancelář	39,2	3,46		
2.2.24	Chodba	45,5	3,08	2,60	
2.2.25	Kancelář SZDC	17,8	3,00		
2.2.26	Kancelář SZDC	28,2	3,00		
2.2.27	Kancelář SZDC	18,4	3,00		
2.2.28	Chodba	16,8	3,00		
2.2.28a	Serverovna SLB	9,5	3,00		
2.2.28b	Kancelář SZDC	18,7	3,00		
2.2.30	Kancelář SZDC	30,6	3,00		
2.2.31	Kancelář SZDC	28,4	3,00		
2.2.32	Kancelář SZDC	18,2	3,00		
2.2.33	Kancelář SZDC	16,9	3,00		
2.2.34	Kancelář SZDC	9,5	3,00		
2.2.35	Kancelář SZDC	19,4	3,00		
2.2.36	Kuchyně SZDC	2,7	3,00		
2.2.37	Sklad SZDC	6,2	3,00		
2.2.38	Schodiště	20,7	3,66	2,60	
2.2.39	Kancelář SZDC	18,7	3,00		
2.2.40	Kancelář SZDC	37,3	3,00		
2.2.41	Chodba	29,8	3,08	2,60	
2.2.42	WC – předstř.	2,9	3,00	2,60	
2.2.43	WC – skládová místnost	1,5	3,00	2,60	
2.2.44a	WC ženy – předstř.	3,1	3,00	2,60	
2.2.44b	WC ženy – kabina	1,1	3,00	2,60	
2.2.44c	WC ženy – kabina	1,1	3,00	2,60	
2.2.45a	WC muži – předstř.	4,2	3,00	2,60	
2.2.45b	WC muži – kabina	1,1	3,00	2,60	
2.2.45c	WC muži – kabina	1,1	3,00	2,60	
2.2.45d	WC – společná sprcha	1,6	3,00	2,60	
2.2.46	Kancelář	10,0	3,00		
2.2.47	Kancelář	17,6	3,00		
2.2.48	Kancelář	8,1	3,00		
2.2.49	Kancelář	18,5	3,00		
2.2.50	Kancelář	18,7	3,00		
2.2.51	Kancelář	28,1	3,00		
2.2.52	Kancelář	11,4	3,00		
2.2.53	Kancelář	7,0	3,00		
2.2.54	Kancelář	7,1	3,00		
2.2.55	Kancelář	11,4	3,00		
2.2.56	Sázka nákladního výtahu	1,1	0,00		

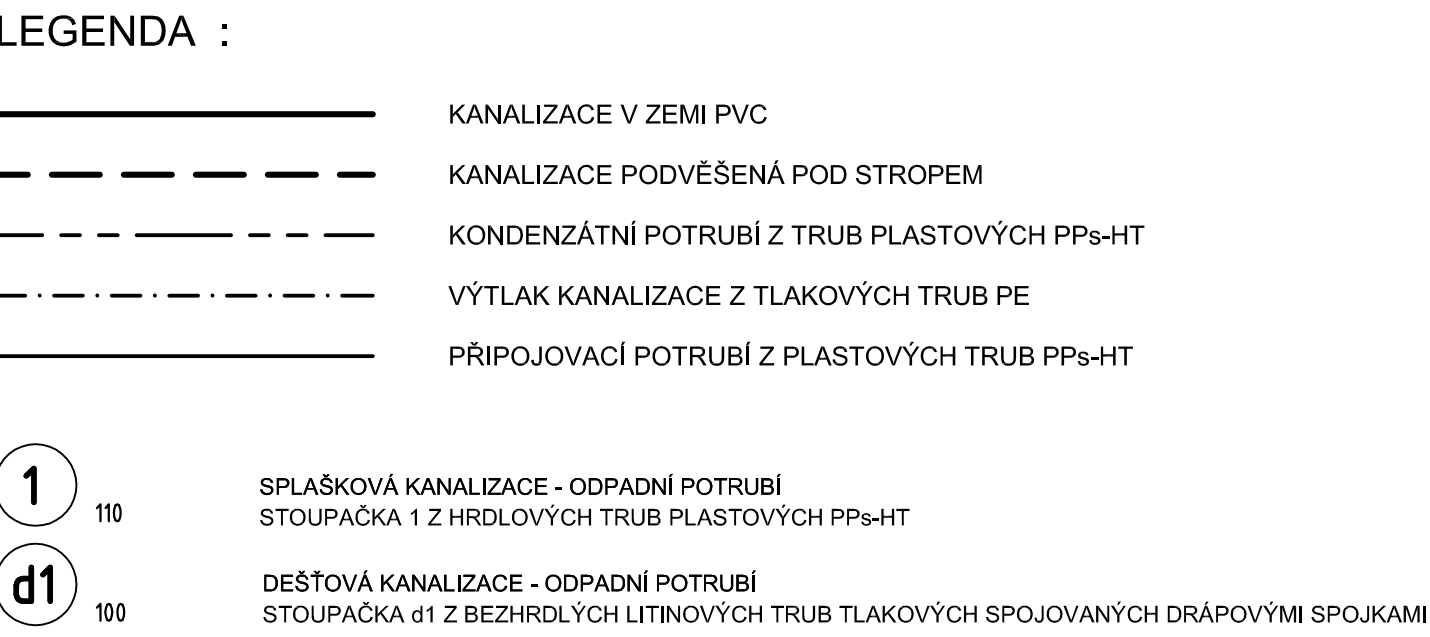

POZNÁMKA :

SEČNÝ PROSTUPY PLASTOVÉHO POTRUBÍ VODOVODU A KANALIZACE POŽÁRNĚ DĚLÍCIMI KONSTRUKCEMI
UDOU DOTESNĚNÝ PODLE POŽADÁVKY POD ÚHELEM 90° BUDĚ STANDARDNĚ POUŽITO 2 X KOLENO 45°

A LOMECH PŘIPOJOVACÍHO POTRUBÍ POD ÚHELEM 90° BUDĚ STANDARDNĚ POUŽITO 2 X KOLENO 45°

ODSKOKY A PŘECHODY SVISLÉHO ODPADNÍHO POTRUBÍ DO LEŽATÝCH SVOVY BUDOU PROVEDENY POMOCÍ DVOU KOLEN 45°

ODKODU NEBUDE ZVĚŠTOVANÝ PROFIL, BUDĚ MEZI OBĚ KOLENA VRAZEN ROVNÝ ÚSEK 250MM

ESTŮVA KANALIZAČNÍ ODPADNÍ POTRUBÍ BUDOU V CELÉ DÉLCE OPATŘENA TEPELNOU NAVLEKOVOU IZOLACÍ

PE TL. 20 MM

[illegible]