


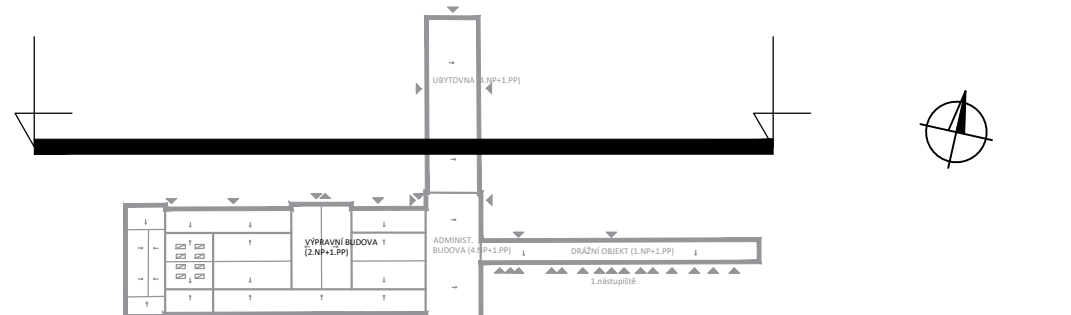

- LEGENDA:
- A KONTAKTNÍ ZATEPLOVACÍ PLÁŠT – FASÁDA
STŘEDNĚZRNÁ SLECHTĚNÁ SILIKONOVÁ OMÍTKA, ZRŮSTOST DO 2,0mm; PAROPROPUSTNÁ,
VODOODPUŠTNÁ, ODOLNÁ VŮČI ZNEČIŠTĚNÍ A RŮSTU ŘAS
BARVA: TMAVÁ ŠEDOBĚŽOVÁ
 - B KONTAKTNÍ ZATEPLOVACÍ PLÁŠT – FASÁDA
STŘEDNĚZRNÁ SLECHTĚNÁ SILIKONOVÁ OMÍTKA, ZRŮSTOST DO 2,0mm; PAROPROPUSTNÁ,
VODOODPUŠTNÁ, ODOLNÁ VŮČI ZNEČIŠTĚNÍ A RŮSTU ŘAS
BARVA: SVĚTLÁ ŠEDOBĚŽOVÁ
 - C KONTAKTNÍ ZATEPLOVACÍ PLÁŠT – SOKL
DEKORATIVNÍ SOKLOVÁ MOZAIKOVÁ OMÍTKA OBSAHUJÍCÍ ORGANICKÉ POUŠVO, JEMNOZRNÁ, ZRŮSTOST DO 1,0 mm;
NAPŘ. SOKLOVÁ MOZAIKOVÁ OMÍTKA MARMOLIT
BARVA: TMAVĚ ŠEDÁ
 - D KERAMICKÝ OBKLAD SOKLU – IMITACE KAMENE
 - E KONTAKTNÍ ZATEPLOVACÍ PLÁŠT + OBKLAD STROJOVÝMI CHELMÝMI PÁSKY
BARVA: ŠEDOBĚŽOVÁ
 - F KONTAKTNÍ ZATEPLOVACÍ PLÁŠT – ŠTERKA – IMITACE BETONU
- POZNÁMKA:
KONKRETNÍ BARVY BUDOU VYBRANÉ NA ZÁKLADĚ PŘEDLOŽENÝCH VZORKŮ



ZMĚNA	DATUM	PODPS

OBJEDNATEL
ČZD Správa železniční dopravní cesty, státní organizace
Praha 1 - Nové Město, Dlážďená 1003/7, PSČ 110 00
Oblastní ředitelství Praha
Praha 7, Partýzánská 24, PSČ 170 00

S=JTSK ±0,000 = 222,06 m n.n. Bp

PROJEKTOVÁ, INŽENÝRSKÁ A KONZULTAČNÍ ORGANIZACE ČERVENÝ 601 001 VPO DECO PRAHA a.s., PODBAŘSKÁ 1014/20, 160 00 PRAHA 6 www.vpo.cz		VPJ VPJ DECO PRAHA a.s.		
PROJEKTANT Ing.A.Seko	VYPRACOVAL Ing.arch.Z.Rojkovová		KONTROLA Ing.M.Věnos	HLIN.Ž.PROJEKT M.Prožský
REKONSTRUKCE VÝPRVNÍ BUDOVY V ŽST BEROUN Nádraží 129, 266 01 Beroun S0 110 Rekonstrukce objektu A00 – Architektonické a stavebně technické řešení				ATELIER POZEMNÍCH STAVEB ČÍSLO ZAKÁZKY 2-0478-00/40 DOKUMENTACE DSP+DPS MĚŘÍTKO 1:100 DATUM 12.2018 POČET FORMÁTŮ 9 A4
Obsah přílohy Pohledy celkové – severní průčelí				ČÍSLO PŘÍLOHY 31 ČÍSLO KOPIE

DOKUMENTACE LZE UŽÍVAT POUZE VE SMYSLU PŘÍLOŽNÉ ZÁKADY O DÍLO, VÝNĚL, O JEHO ČÁST, MŮŽE BÝT KOPÍROVÁN NEBO JINAK ZPŮSOBEM ROZŠŘOVÁN POUZE PO PŘEDCHOZÍ SOHLASU VPO DECO PRAHA a.s.