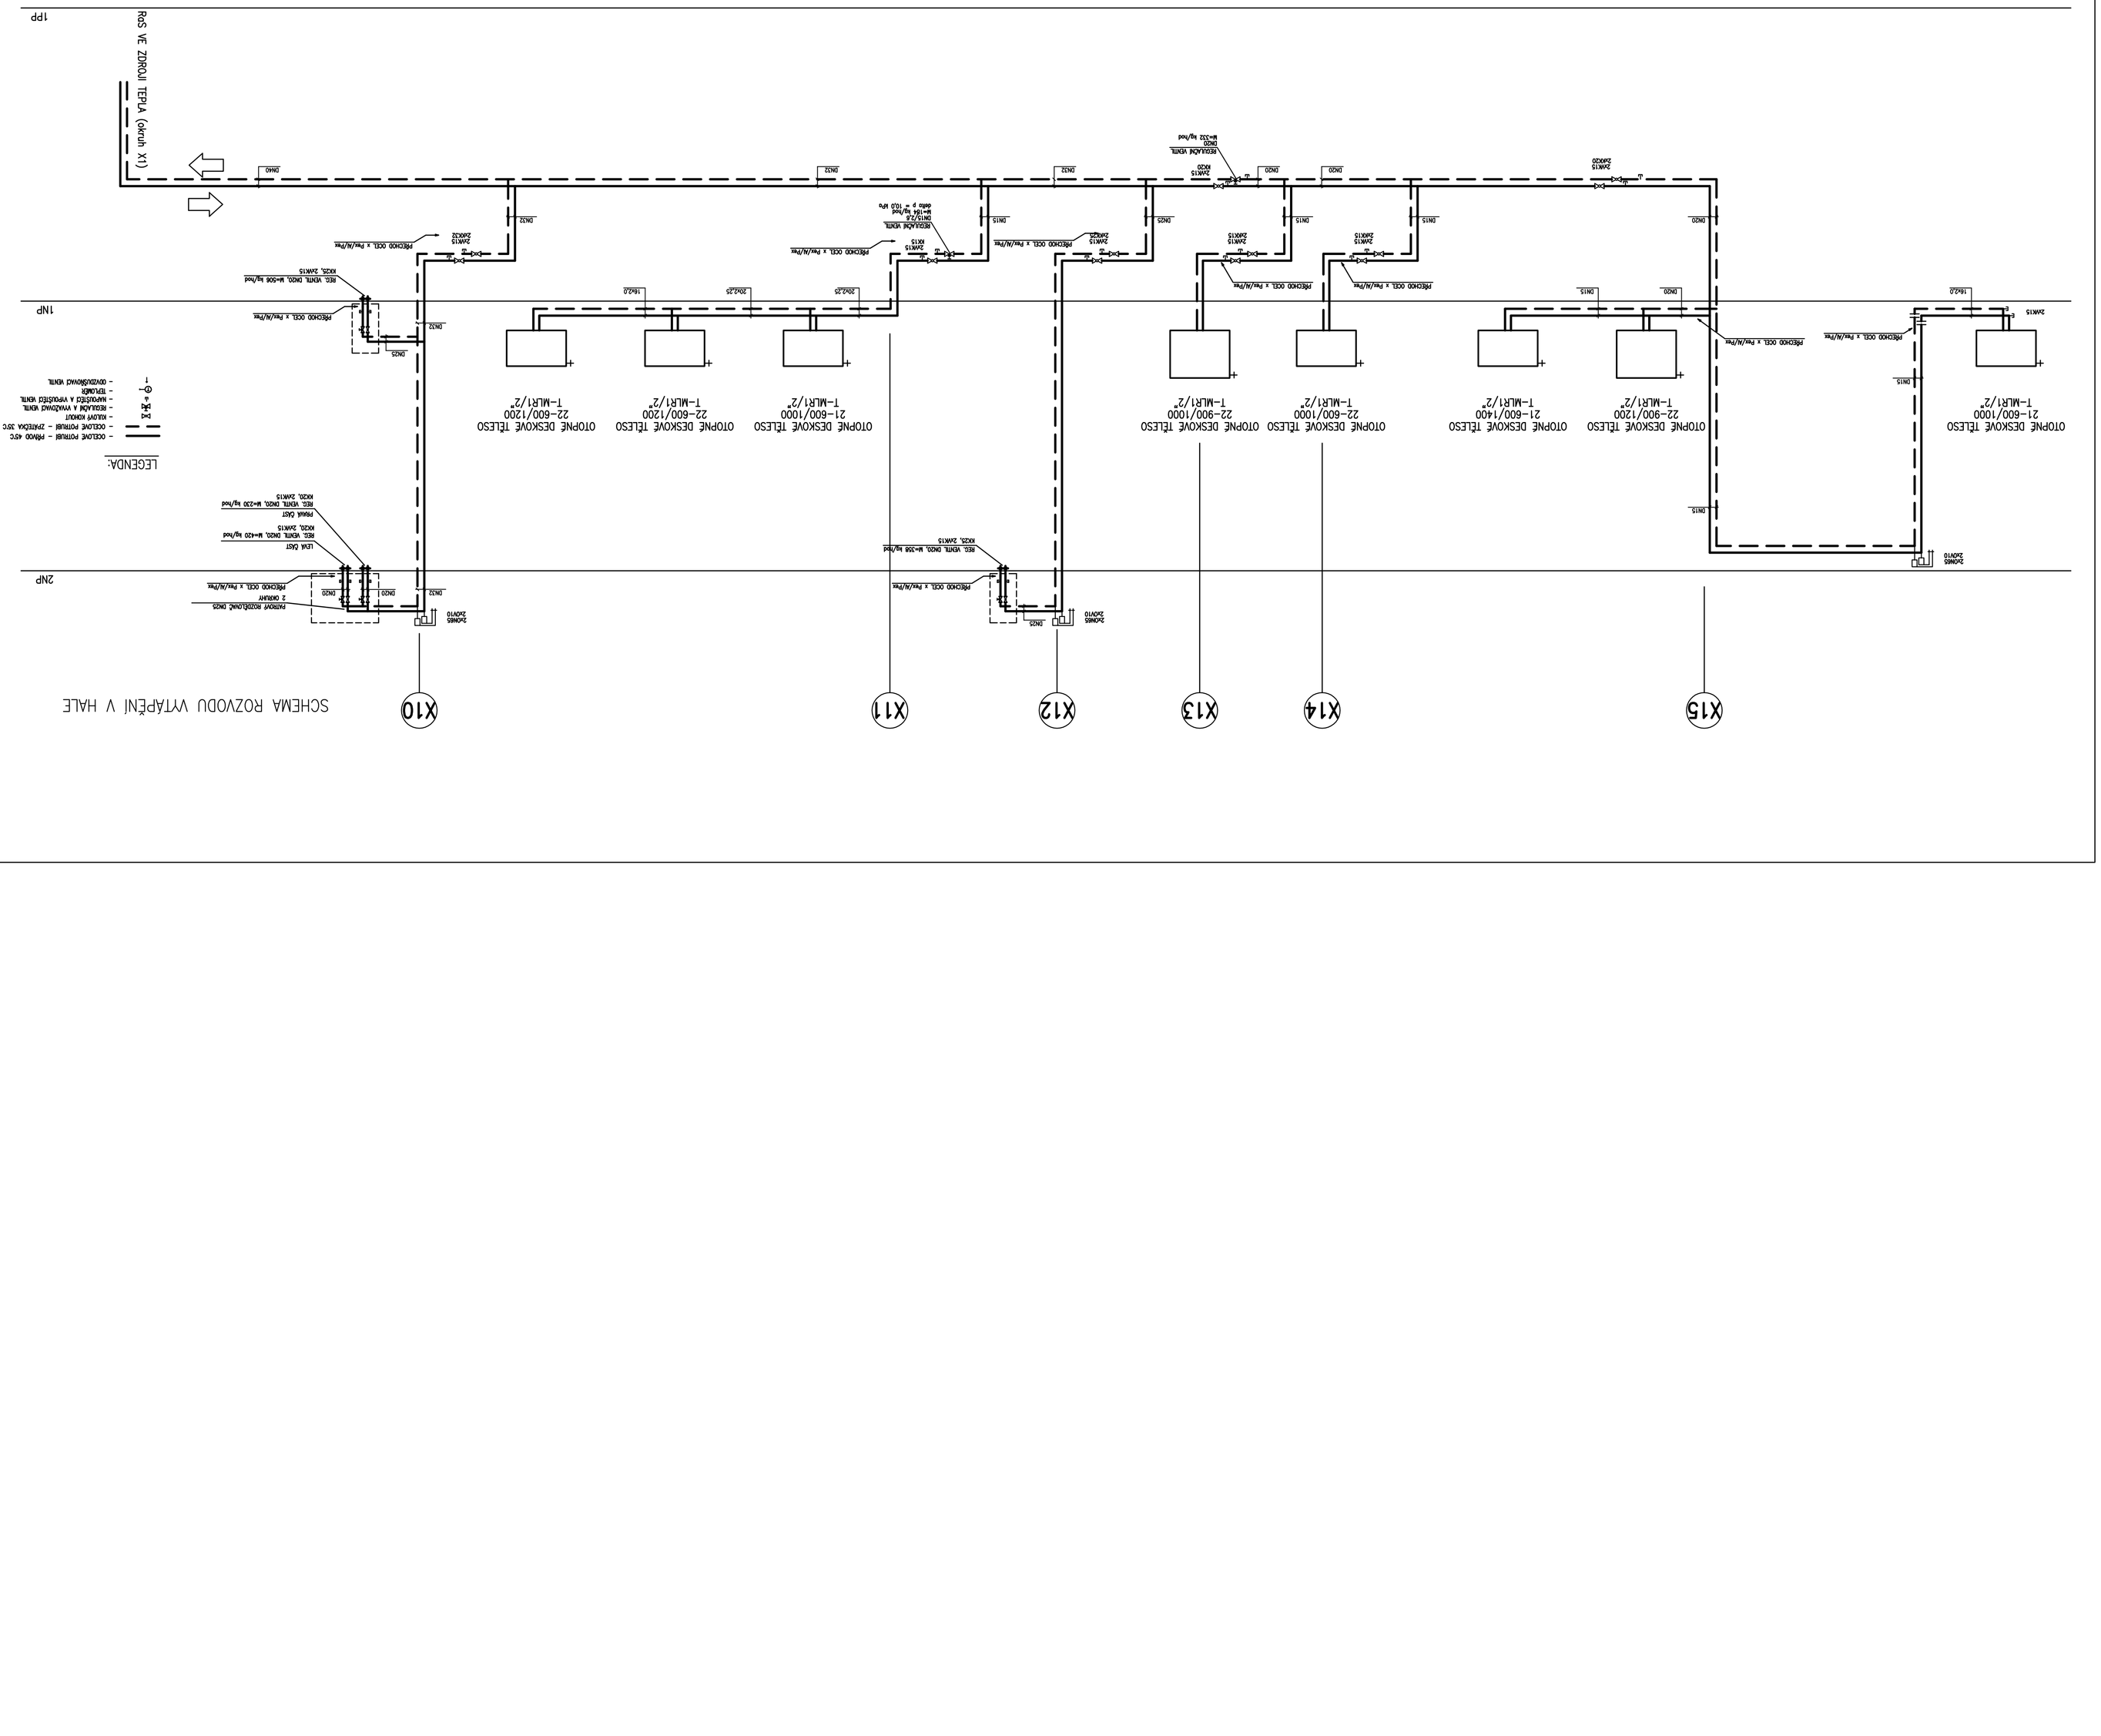
SCHÉMA ROZVODU VYTÁPĚNÍ V HALE
X10
X11
X12
X13
X14
X15
1NP
2NP
RoS VE ZDROJI TEPLA (okruh 1x)
OTOPNÉ DESKOVÉ TĚLESO 1–ML/R1/2" 22–600/1000
OTOPNÉ DESKOVÉ TĚLESO 1–ML/R1/2" 22–600/1200
OTOPNÉ DESKOVÉ TĚLESO 1–ML/R1/2" 21–600/1000
OTOPNÉ DESKOVÉ TĚLESO 1–ML/R1/2" 22–900/1000
OTOPNÉ DESKOVÉ TĚLESO 1–ML/R1/2" 22–600/1000
OTOPNÉ DESKOVÉ TĚLESO 1–ML/R1/2" 21–600/1400
OTOPNÉ DESKOVÉ TĚLESO 1–ML/R1/2" 22–900/1200
OTOPNÉ DESKOVÉ TĚLESO 1–ML/R1/2" 21–600/1000
LEGENDA:
– ODLOŽ ROTRUB – PŘÍVOD 45°C
– ODLOŽ ROTRUB – ZPĚTNÁ 35°C
– REGULAČ A VYVAŽOVAČ VENTIL
– VYVAŽEČ A VYPOUŠTĚČ VENTIL
– TEPLOMĚR
– ODVZDUŠŇOVAČ VENTIL
3 ks 4 – 6 –
REGULAČNÍ VENTIL DN20 w=156 kg/hod dp=15 kPa
REGULAČNÍ VENTIL DN20 w=420 kg/hod
REGULAČNÍ VENTIL DN20 w=208 kg/hod
REGULAČNÍ VENTIL DN20 w=356 kg/hod
REGULAČNÍ VENTIL DN20 w=208 kg/hod
REGULAČNÍ VENTIL DN20 w=208 kg/hod
REGULAČNÍ VENTIL DN20 w=208