


SÚ NOVÉ MĚSTO N.C.

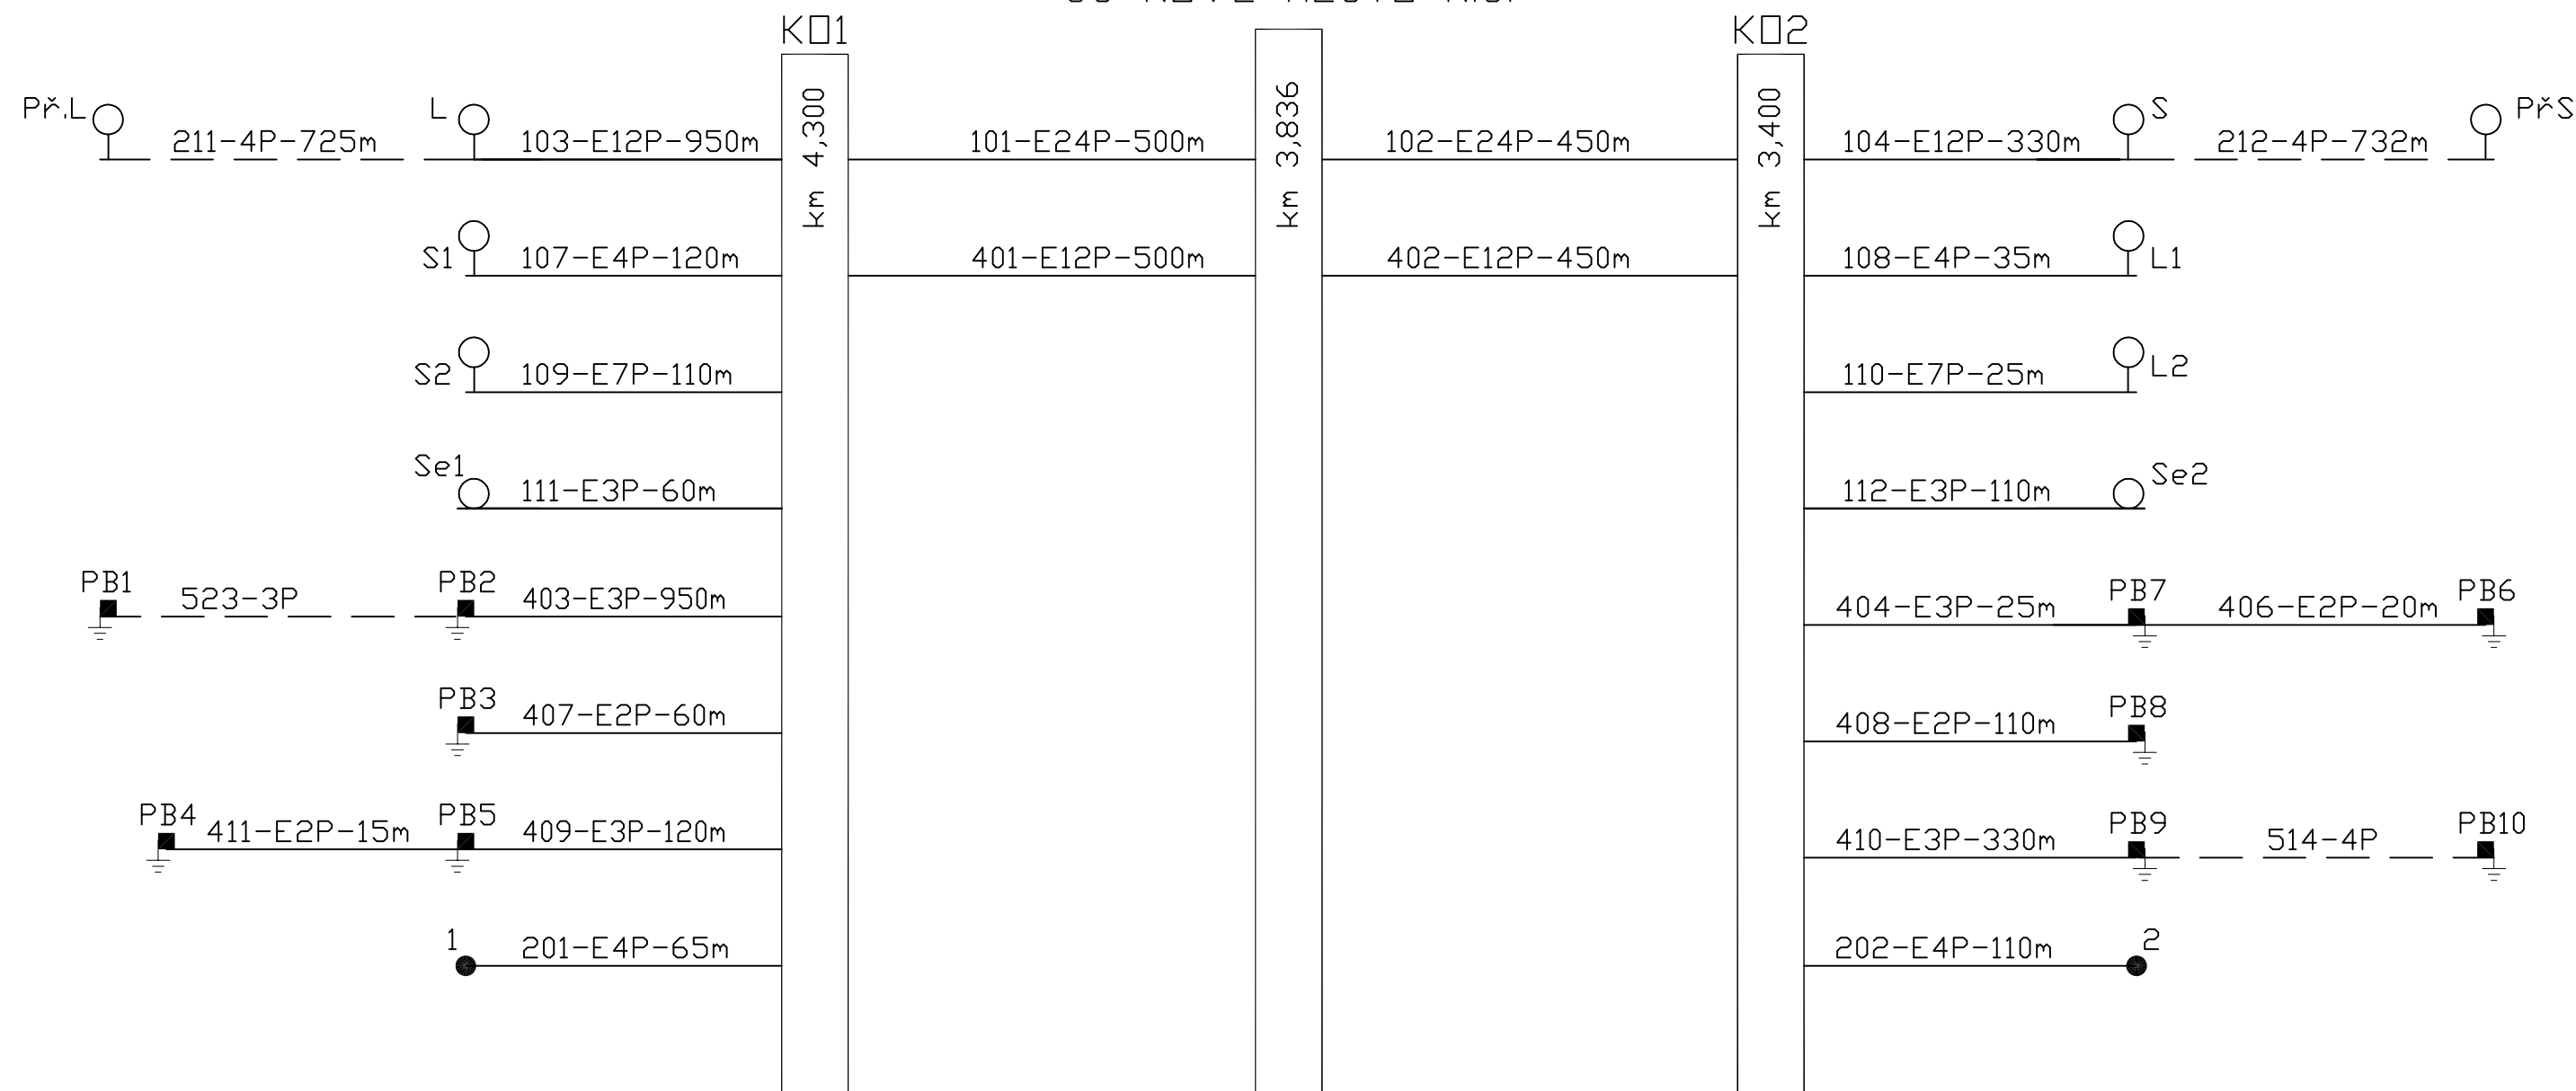

DK	902-CYKY4x4-10m
LOP	903-CYKY4x4-10m
	801-6P-10m
	802-5xUTP-10m
	701-3XN-10m
TRS	803-UTP-10m
	804-6P-10m

ROZVADEČ 901-CYKY4x10

Poznámka :

ETCEKPFLEY

— — — Stávající kabely

INVESTOR STAVBY:	SŽDC s.o., Dlážděná 1003/7, 110 00 Praha 1				
OBJEDNATEL PROJEKTU:	SŽDC s.o., Dlážděná 1003/7, 110 00 Praha 1				
 Pracoviště: 113 Brno	HIP:	Mgr. Petr Vorel	ZAK. ČÍSLO: 19-079-30-113	SOUPRAVA Č.:	
	ODP.PROJ.:	Ing. Ladislav Kempný			
	NAVRHL:	Petr Janů	DATUM: 10/2019		
	KONTROLOVAL:	Ing. Miroslav Vacek	STUPEŇ: DSP		
STAVBA:	Oprava zabezpečovacího zařízení v žst. Nové Město nad Cidlinou			ČÁST: D.1.1.	Číslo přílohy: 0900
VÝKRES:	Schéma kabelů				