



PŘEHLEDOVÉ SCHÉMA - STÁVAJÍCÍ STAV:

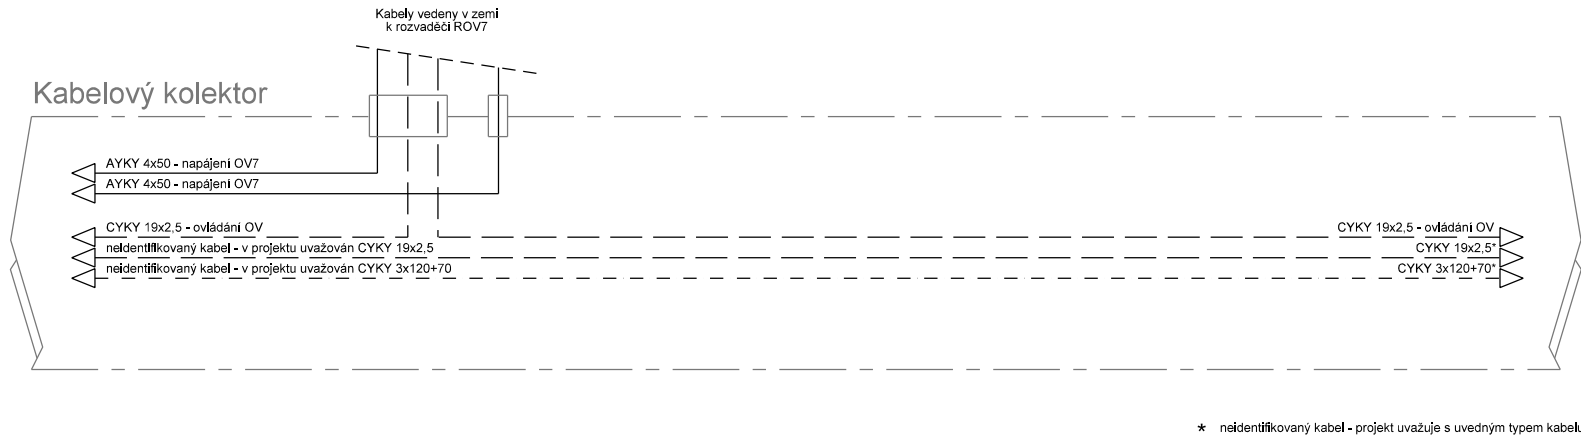



POPIS

- provizorní kabelový rozvod NN, součást tohoto SO
- provizorní kabelový rozvod NN zrušený, součást tohoto SO
- nový definitivní kabelový rozvod NN - součást tohoto SO
- nové objekty a zařízení instalované v rámci jiného SO / PS
- stávající zařízení, stávající objekty
- provizorní kabelové spojky
- definitivní kabelové spojky

PŘEHLEDOVÉ SCHÉMA - PROVIZORNÍ STAV:

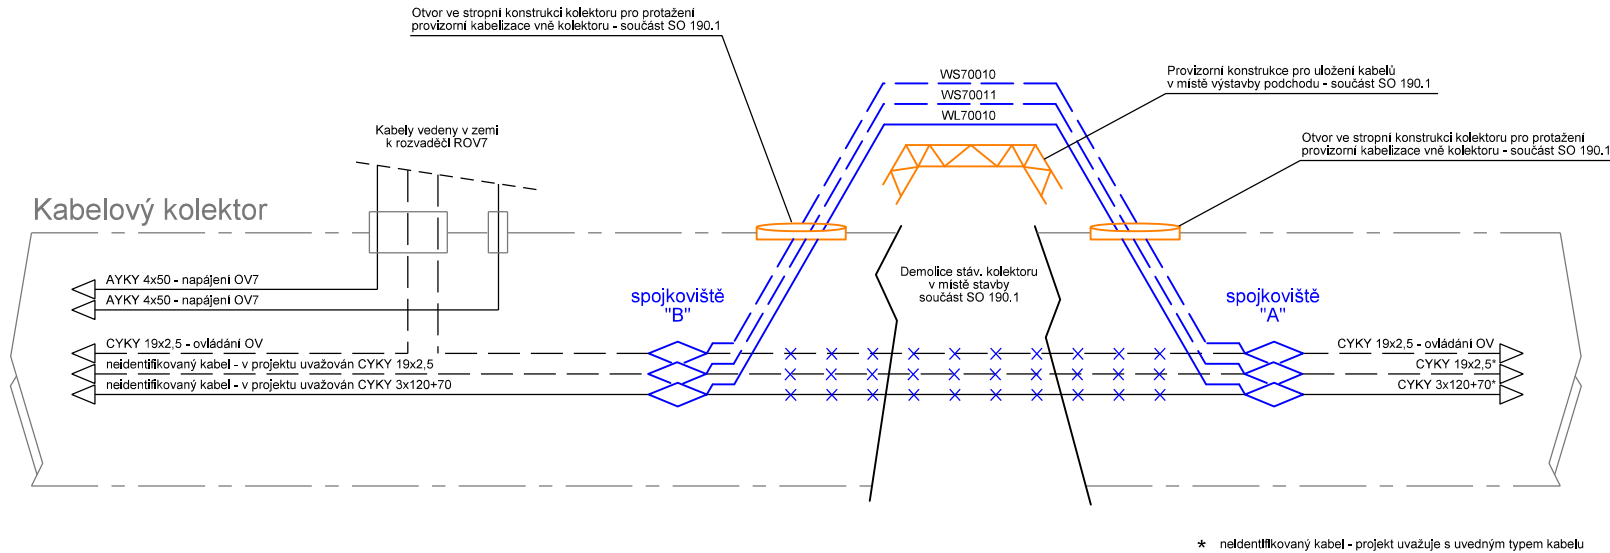

PŘEHLEDOVÉ SCHÉMA - DEFINITIVNÍ STAV SO 361:

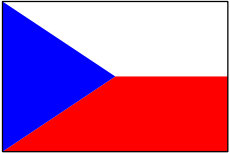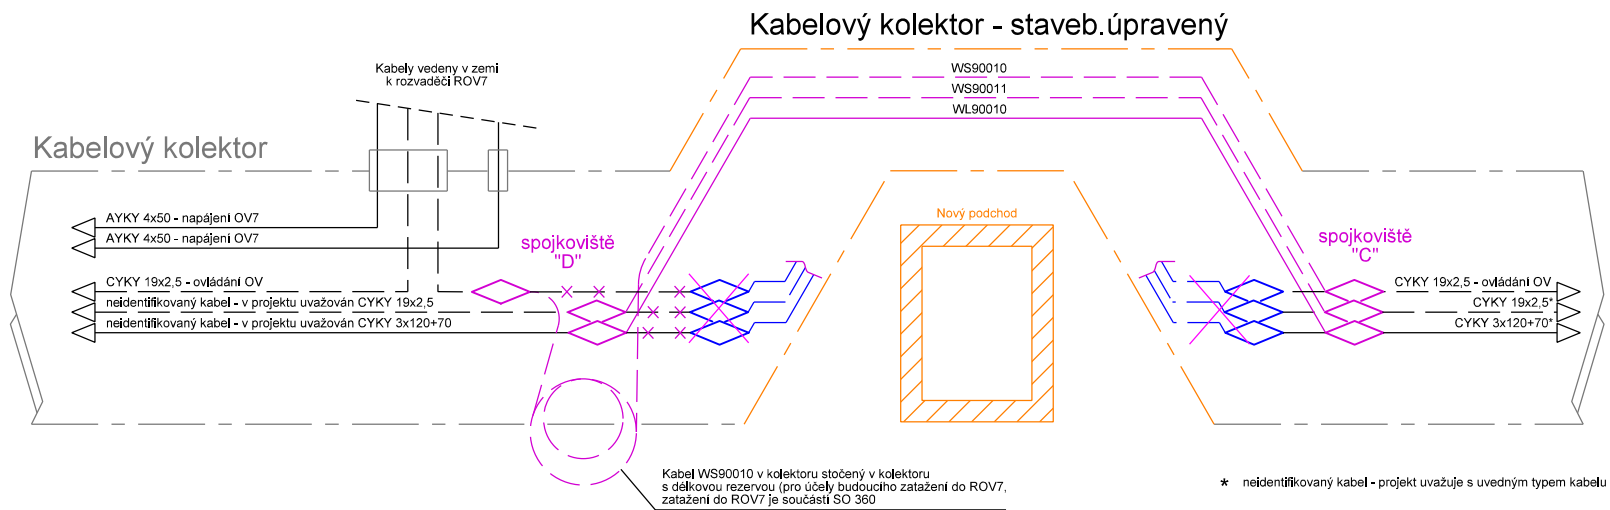

Stavba „Prodloužení podchodů v žst. Praha hl.n. “ je spolufinancováno Evropskou unií z programu OPD 2



DOKUMENTACE PRO VÝBĚR ZHOTOVITELE

Číslo změny:	Obsah změny:	Datum změny:
01	-	-
02	-	-
03	-	-

Objednatel:	Správa železniční dopravní cesty, s.o. Sokolovská 278/1955 190 00 Praha 9 - Libeň
-------------	---

Generální projektant:	SUDOP PRAHA a.s. Olšanská 1a, 130 80 Praha 3 tel.: +420 267 094 111 fax: +420 224 230 316 e-mail: praha@sudop.cz	Hlavní inženýr projektu: ING. JAROSLAVA ŠUDOVÁ Architekt projektu: ING. ARCH. TOMÁŠ PECHMAN
-----------------------	--	--

Středisko: ELEKTROTECHNIKY, TRAKCE, SDĚLOVACÍ A ZABEZPEČOVACÍ TECHNIKY			
Vedoucí střediska: ING. MARTIN RAIBR	Odpovědný projektant SO, IO, PS: ALEŠ BUDSKÝ	Vypracoval: ALEŠ BUDSKÝ	Kontroloval: ING.KAREL KOŠAŘ

Název akce: PRODLOUŽENÍ PODCHODŮ V ŽST. PRAHA HL.N. ETAPA 1	Číslo smlouvy: 16 412 206	
	Projektový stupeň: DVZ	
Část: SO 361 KABELOVÝ KOLEKTOR - PŘELOŽKY ROZVODŮ NN A VN	Datum: 11/2018	
	Číslo části: E.3.6	
Název přílohy: PŘEHLEDOVÉ SCHÉMA ÚPRAVY ROZVODU NN V KOLEKTORU	Měřítko: -	Počet formátů: 3 A4
	Číslo přílohy: 2	