

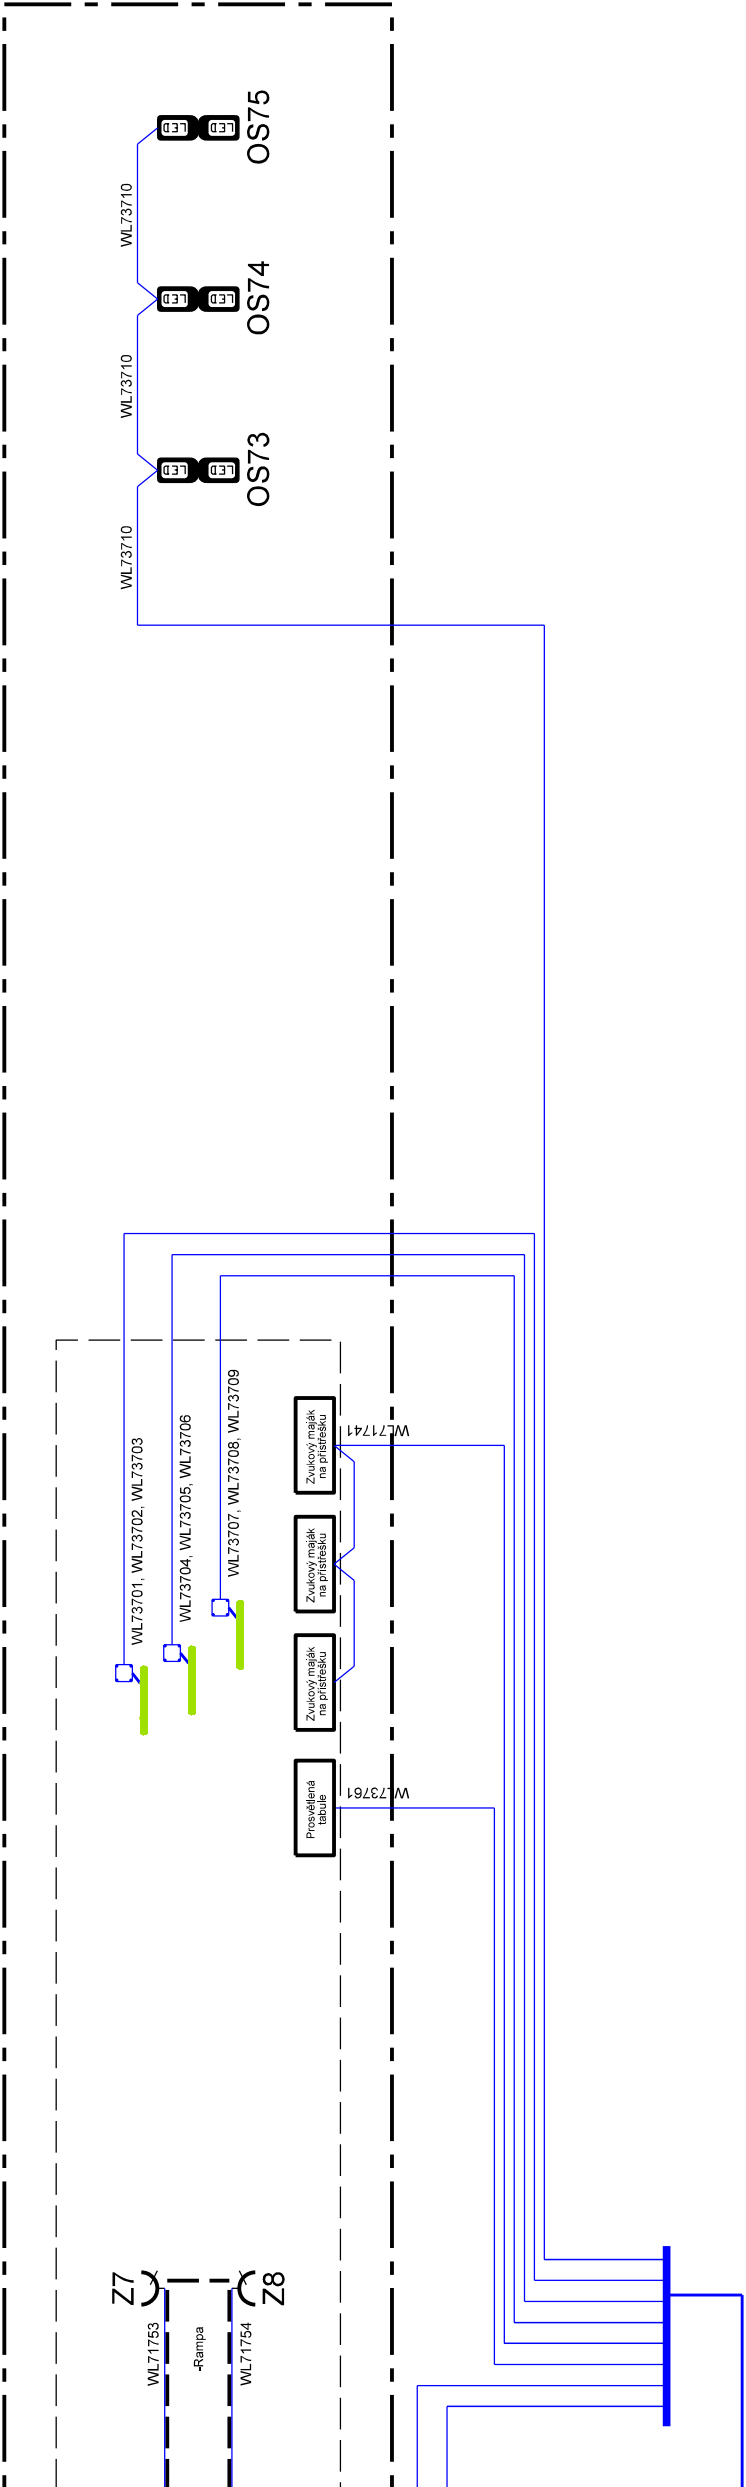


Stavba „Prodloužení podchodů v žst. Praha hl.n.“ je spolufinancováno Evropskou unií z programu OPD 2

Nástupiště č.7

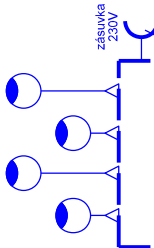

Výstup směr Seifertova ul.

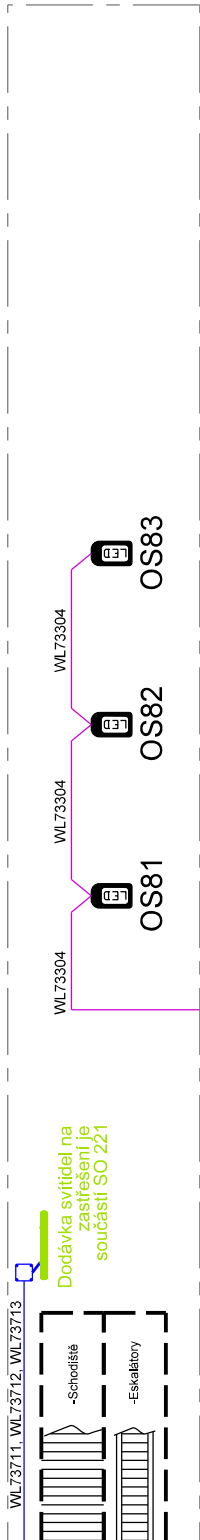

POPIS

- trasa nového kabel. rozvodu NN – standardní napájecí síť, součást tohoto SO
- nová elektroinstalace z předěsých postupů (nespecifikována zaj. a nezaj. síť)
- stávající kabel. rozvod NN
- nové zařízení instalované v rámci jiného SO / PS
- nový rozvaděč osvětlovací věže č.7 – součást SO360

DOKUMENTACE PRO VÝBĚR ZHOTOVITELE

VÝŠKOVÝ SYSTÉM BpV		SOUŘADNICOVÝ SYSTÉM S-JTSK	
Číslo změny:	Obsah změny:	Datum změny:	
01	-	-	
02	-	-	
03	-	-	

Objednatel:	Správa železniční dopravní cesty, s.o. Sokolovská 278/1955 190 00 Praha 9 - Libeň
-------------	---

Generální projektant:	SUDOP PRAHA a.s. Olšanská 1a, 130 80 Praha 3 tel.: +420 267 084 111 fax: +420 224 230 316 e-mail: praha@sudop.cz	Hlavní inženýr projektu:	ING. JAROSLAVA ŠUDOVÁ
		Architekt projektu:	ING. ARCH. TOMAŠ PECHMAN

Sřediško:	ELEKTROTECHNIKY, TRAKCE, SDĚLOVACÍ A ZABEZPEČOVACÍ TECHNIKY		
Vedoucí sřediška:	Ing. Martin Raibr	Odpovědný projektant SO, IO, PS:	Ing. Karel Kořář
Ing. Martin Raibr	JASOŇ SVOBODA	Vypracoval:	Ing. Karel Kořář

Název akce:	PRODLOUŽENÍ PODCHODŮ V ŽST. PRAHA HL.N.		
Číslo smlouvy:	16 412 206	Projektový stupeň:	DVZ
ETAPA 1			

Část:	SO 369 PŘÍSTUPOVÉ KOMUNIKACE K SEVERNÍMU PODCHODU		
	- ÚPRAVA ROZVODU NN A OSVĚTLENÍ		
Název přílohy:	PŘEHLEDOVÉ SCHÉMA NAPÁJECÍHO A OVLÁDACÍHO ROZVODU		
	- NOVÝ DEFINITIVNÍ STAV		
Měřítko:	-	Počet formátů:	3 A4
Číslo přílohy:	3		