




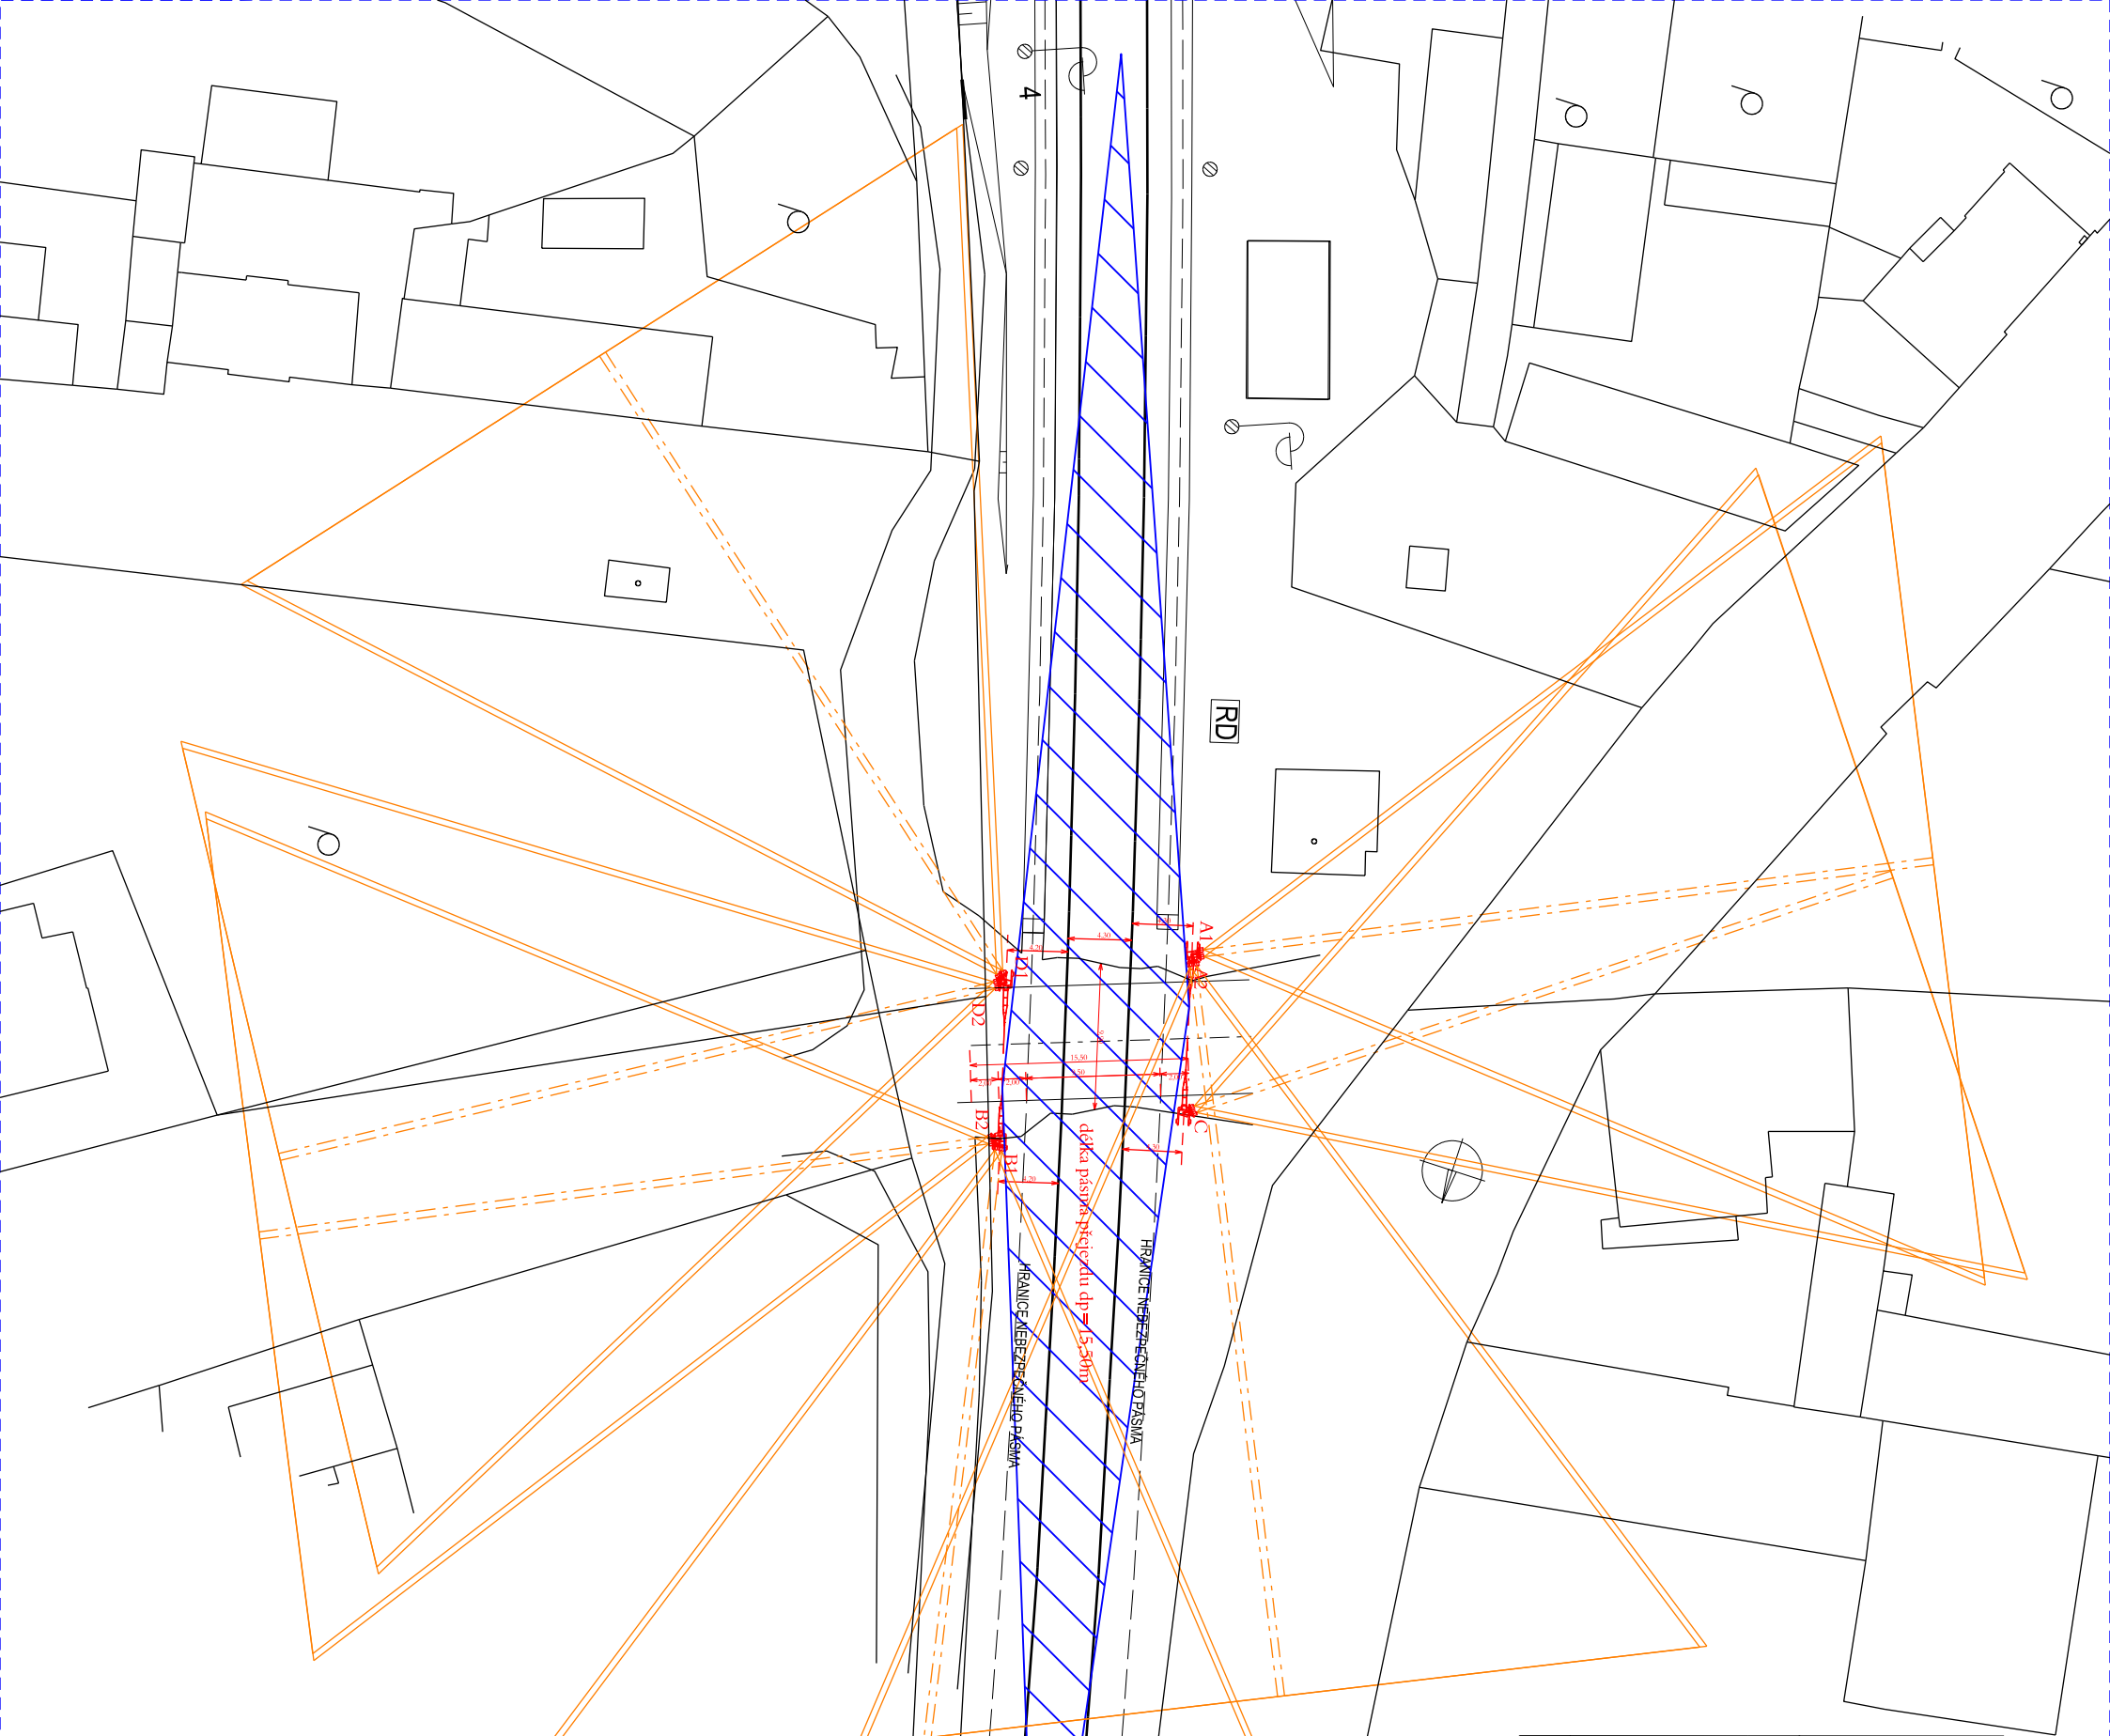


ODPOVĚDNÝ PROJEKTANT	ING. MAREK TYR	
NAVRHL, VYPRACOVAL	ANDREA DRNCOVÁ	
KRESLIL	ANDREA DRNCOVÁ	
KONTROLOVAL	ING. MAREK TYR	
OBJEDNATEL	Správa železniční dopravní cesty, s.o., Stavební správa západ	
Doplnění funkcionality sekvenčního sklápění břevu závor na vybraných PZS v obvodu SSZ PS 05 PZS km 374,807 (P2941), trať Lysá nad Labem - Ústí nad Labem západ	DATUM	12/2019
	ÚČEL	DSP
	POČET FORMÁTŮ	
	MĚŘÍTKO	
	ČÁST DOKUMENTACE :	PŘÍLOHA ČÍSLO :
ROZHLÍDEOVÉ A VYZAŘOVACÍ TROJÚHELNÍKY	D.1.	0211.



DUBIČNÉ 106, 373 71 RUDOLFOV  
ICO : 48200891, DIČ : CZ48200891  
**PROJEKČNÍ PRACOVISŤE PLZEŇ**  
WENZIGOVA 8, 301 48 PLZEN  
tel.: 378 229 851, fax 378 229 870



LEGENDA:

$$L_p = \frac{V_z}{V_{sn}} \times (D_p + D_s) = \frac{10}{5} \times (11,5 + 22) = 67m$$

Dz = 50m dle ČSN 73 6380 čl. 7.3