


KOORDINAČNÍ SITUACE STAVBY M 1 : 500

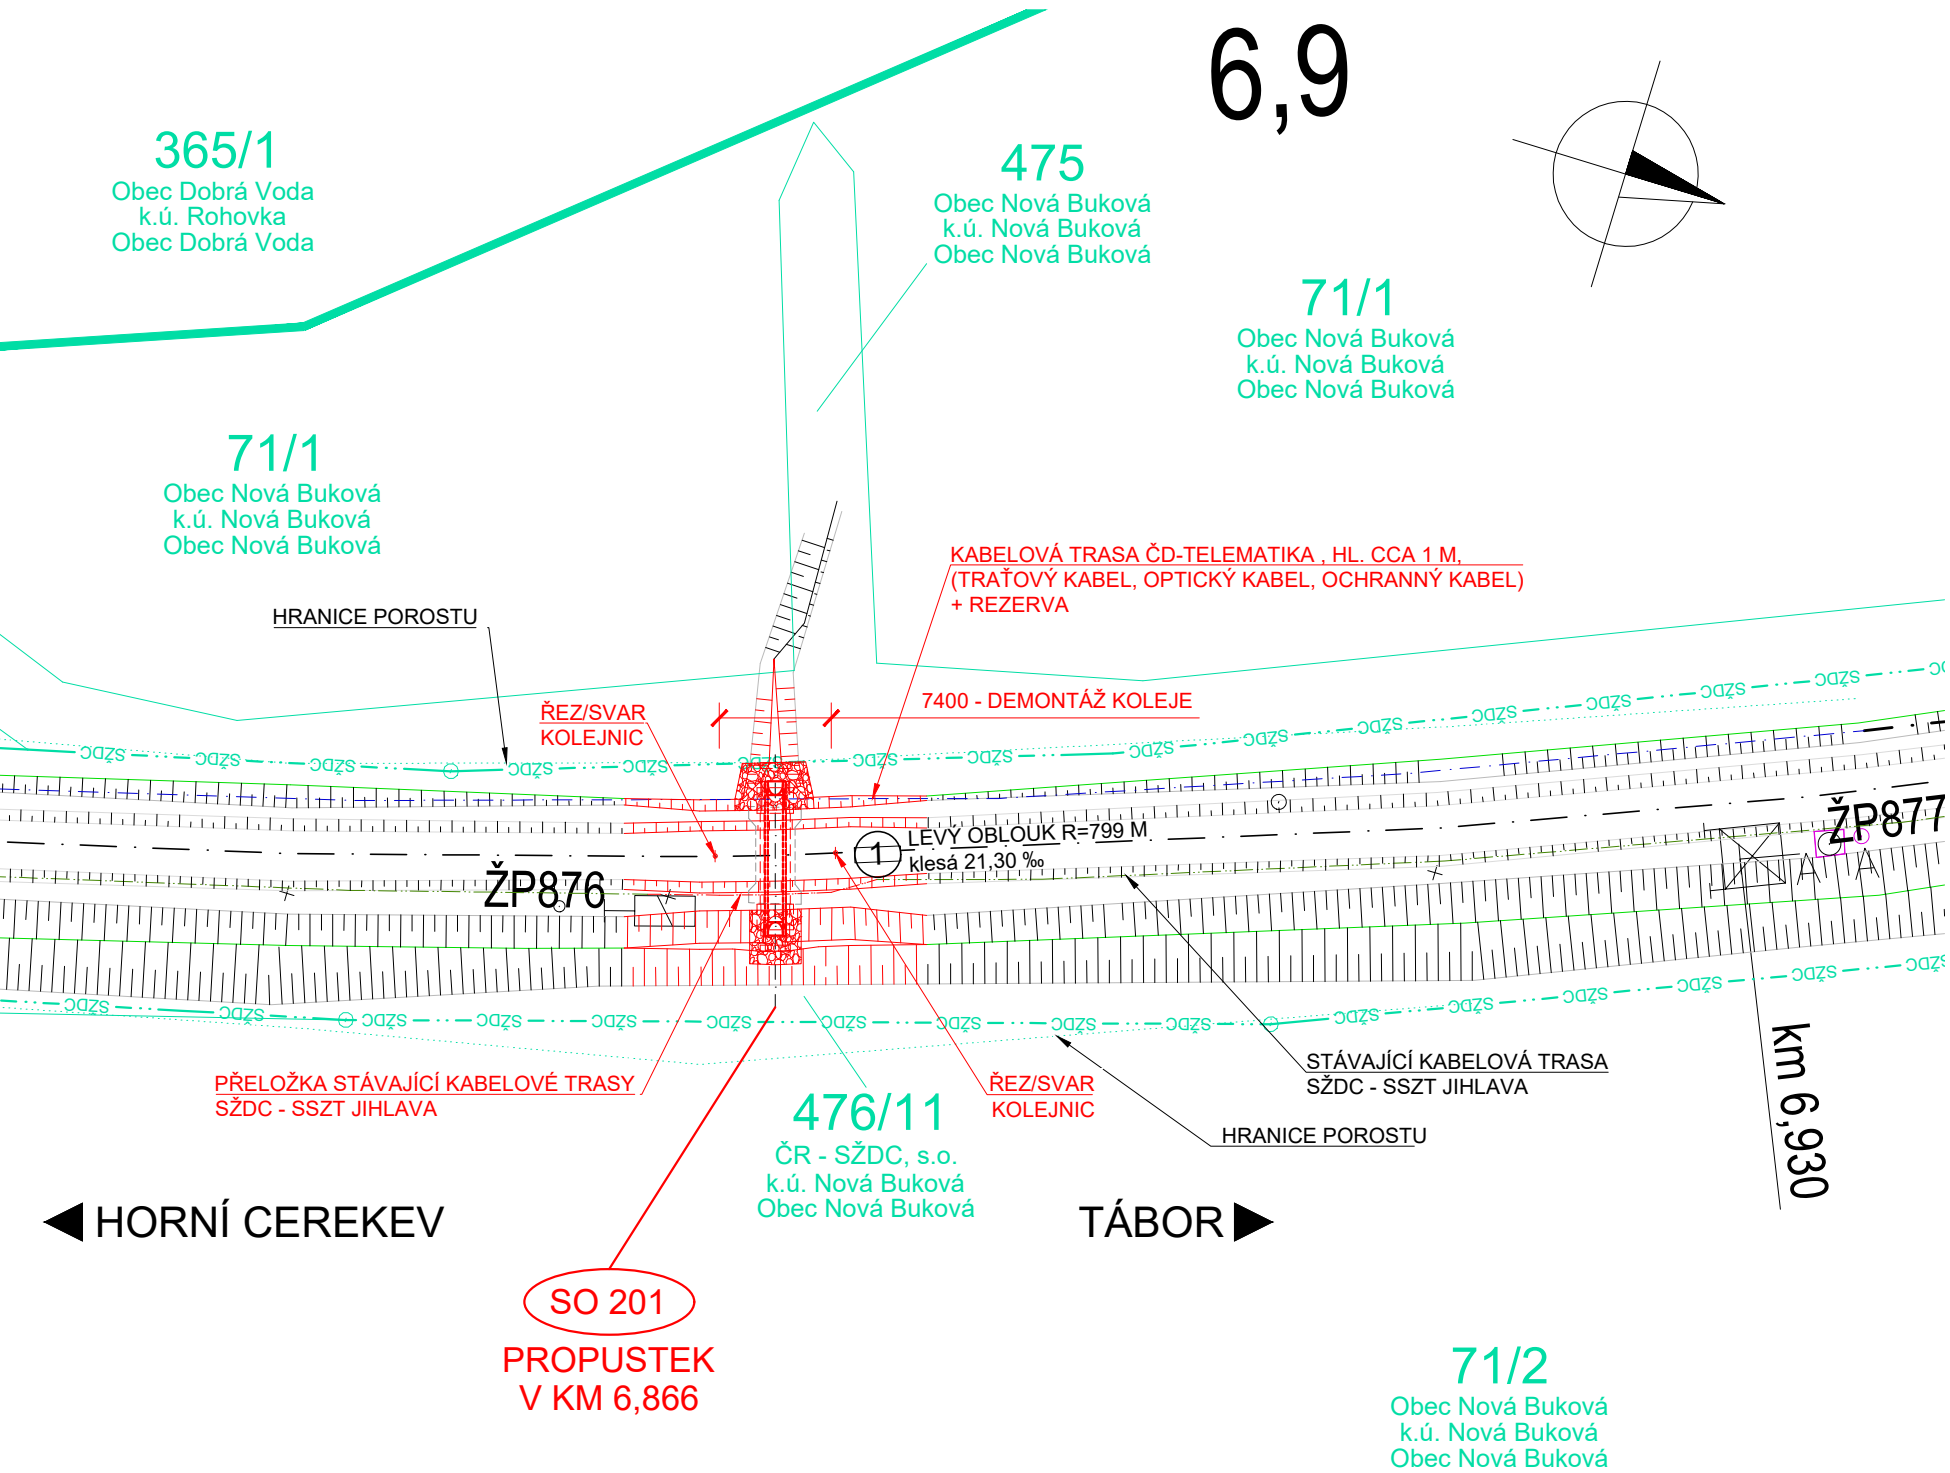

LEGENDA ČAR

- KATASTR - HRANICE POZEMKŮ
- KATASTR - HRANICE POZEMKU SŽDC

LEGENDA INŽENÝRSKÝCH SÍTÍ

- ČD -TELEMATIKA, a.s.
- KABELOVÉ VEDENÍ - SŽDC, s.o. - OŘ Brno, SSZT Jihlava

POZNÁMKA:

- INŽENÝRSKÉ SÍTĚ JSOU ZAKRESLENY DLE DODANÝCH PLATNÝCH VYJÁDRĚNÍ SPRÁVCŮ INŽENÝRSKÝCH SÍTÍ
- JEDNÁ SE O JEDNOKOLEJNOU TRAŤ, KOLEJ JE BEZSTYKOVÁ. PŘESNÉ URČENÍ SNÁŠENÉHO KOLEJOVÉHO ROŠTU BUDE DOHODNUTO SE ST JIHLAVA PŘED ZAPOČETÍM STAVBY. ZAPOJENÍ DO BEZSTYKOVÉ KOLEJE PROBĚHNE ROVNĚŽ ZA ÚČASTI ST JIHLAVA - VPS TO.
- PŘEKÁŽKA: OBČASNÁ VODOTEČ - PŘEVEDENÍ DEŠŤOVÝCH VOD

OBJEKTY STAVBY:

SO 201 PROPUSTEK V KM 6,866

IDENTIFIKAČNÍ ÚDAJE STAVBY:

Kraj: VYSOČINA
 Okres: PELHŘIMOV
 Obec: Nová Buková
 Katastrální území: Nová Buková (704 954)

KÓTOVÁNO V METRECH

SOUŘADNICOVÝ SYSTÉM:

VÝŠKOVÝ SYSTÉM:

S-JTSK

Bpv

STAVBA:

Oprava propustku v km 6,866 tratě
 Horní Cerekev - Tábor

OBJEDNATEL:



Správa železniční dopravní cesty, s.o.
 Oblastní ředitelství Brno

Kounicova 26
 611 43 Brno

<div> <div> </div> <div> DIPONT s.r.o. projektová a inženýrská činnost Klíšská 1432/18 , 400 01 Ústí nad Labem, CZ E: dipont@dipont.cz T: 00420 475 201 724 </div> </div>			Zakázka: D18029	Datum: 06/2019
ODP. PROJEKTANT SO	VYPRACOVAL	TECHNICKÁ KONTROLA	Účel PD:	DSP
ING. MARTIN PLŠEK	MILADA TROUTNAROVÁ	ING. PETR NOVÁK	Měřítka:	1:500
OBJEKT:			Formát:	3xA4
SO 201 Propustek v km 6,866			Část:	C.3
PŘÍLOHA:			Paré:	
KOORDINAČNÍ SITUACE STAVBY			Příloha:	