


KAŘÍZEK

El. dělení
km 71,420

El. dělení
km 73,037

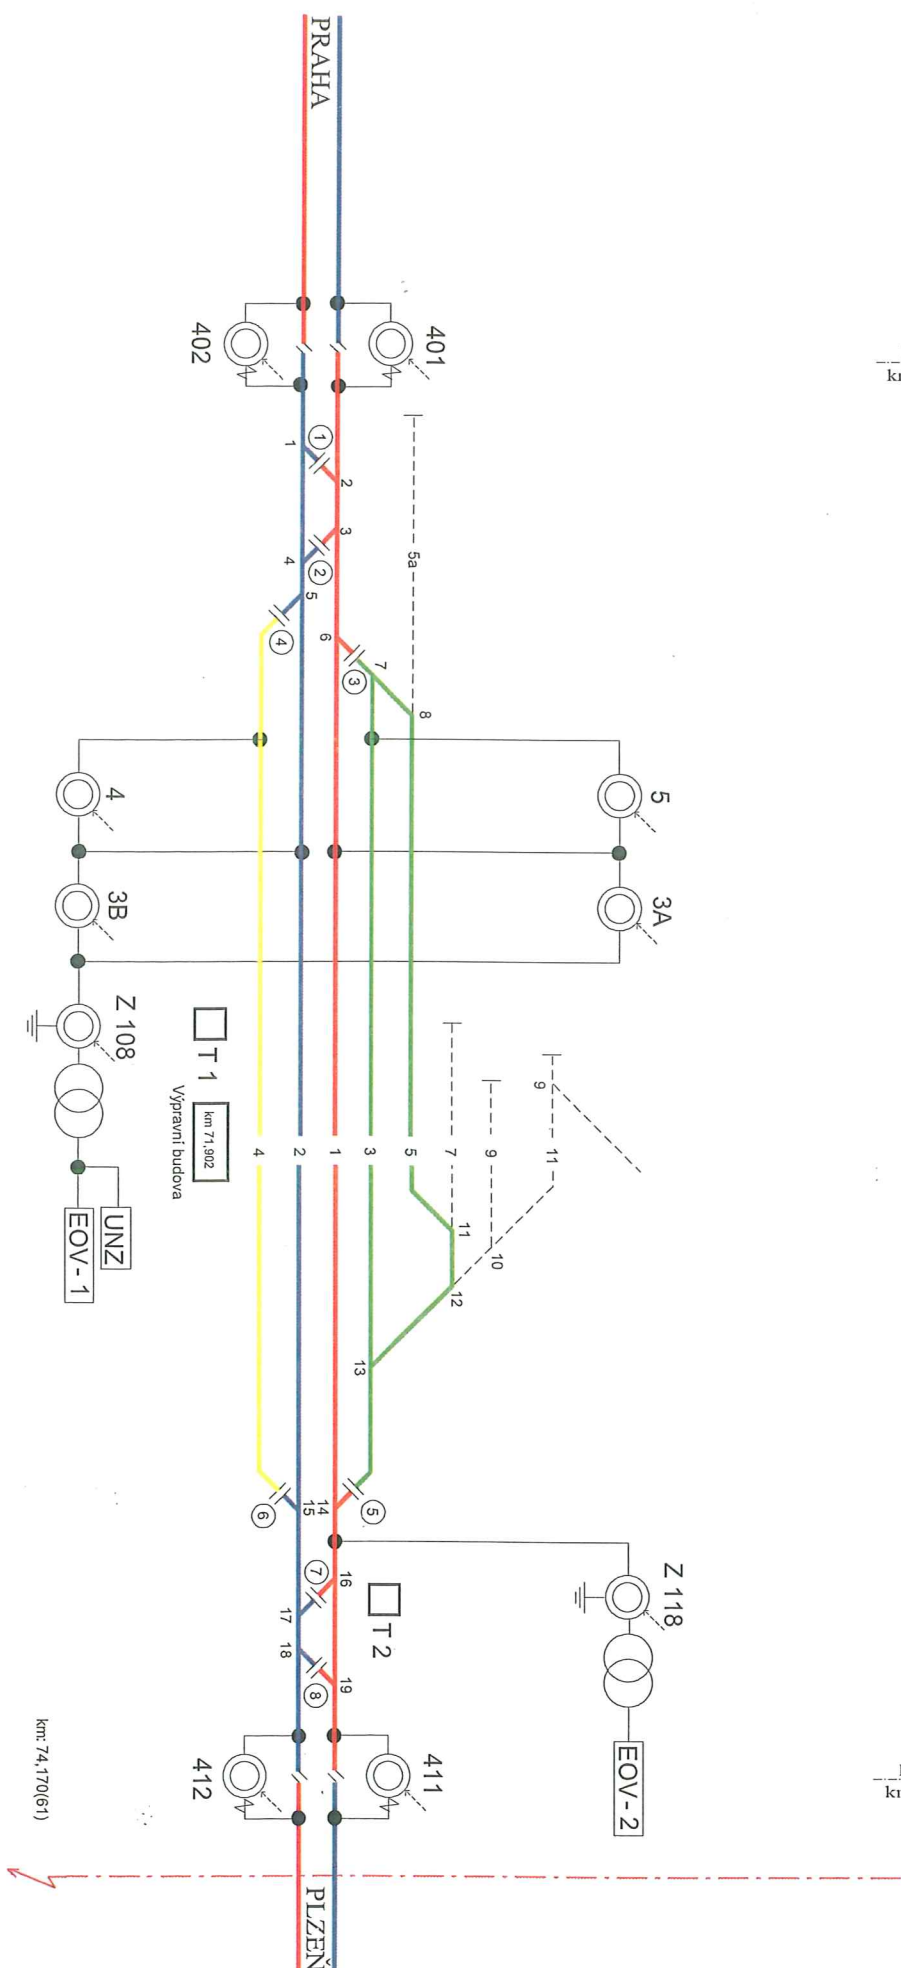

SCHVÁLIL :
PLATÍ OD : 23. 9. 2012