


Klatov úč. 17 J 1:9-300 L

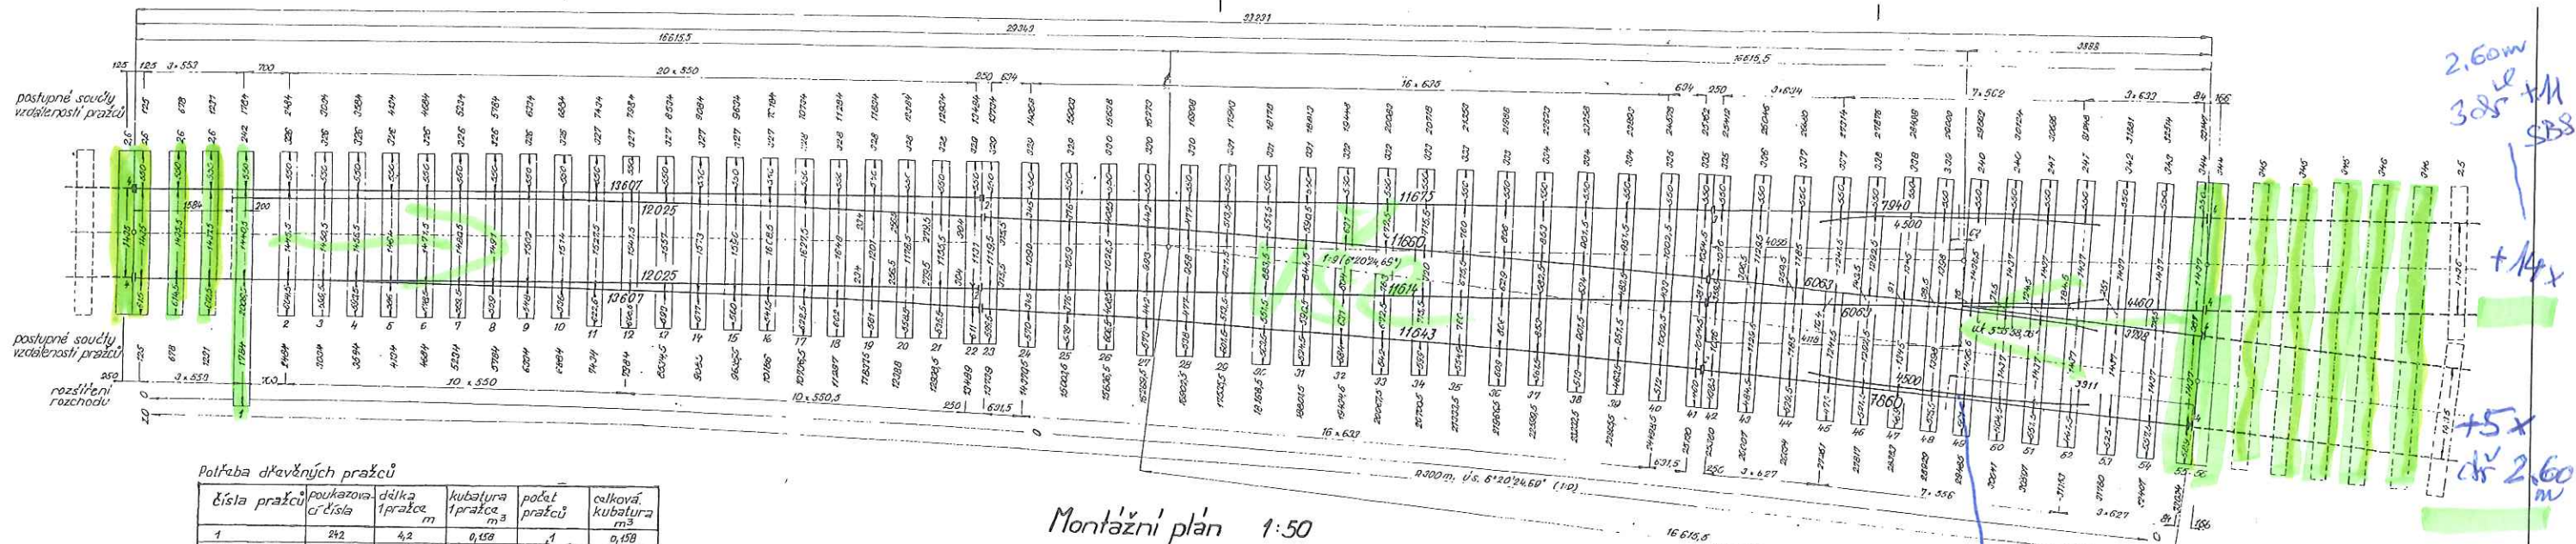

Poloha dřevěných praquek

číslo praquek	poukazovací číslo	délka praquek m	kubatura praquek m ³	počet praquek	celková kubatura m ³
1	242	4,2	0,158	1	0,158
49,50	240	4,0	0,150	2	0,300
2,3,4,5,6,7,8,9,10	326	4,0	0,084	8	0,672
11,12,13,14,15,16	327	2,7	0,087	6	0,522
17,18,19,20,21	328	3,8	0,107	5	0,535
22,23,24,25	369	2,0	0,104	4	0,416
26,27,28	309	3,0	0,108	3	0,324
29,30,31	321	3,1	0,118	3	0,354
32,33	332	3,2	0,115	2	0,230
34,35,36	323	3,3	0,119	3	0,357
37,38,39	324	3,4	0,122	3	0,366
40,41,42	335	3,5	0,126	3	0,378
43	346	3,6	0,130	1	0,130
44,45	327	3,7	0,130	2	0,260
46,47	338	3,8	0,137	2	0,274
48	330	3,9	0,146	1	0,146
51,52	341	4,1	0,154	2	0,308
53	342	4,2	0,157	1	0,157
54	343	4,3	0,159	1	0,159
55,56	344	4,4	0,158	2	0,316
celkový počet a kubatura				56	6,544
práche praquek tvaru 1A 28m dlouhé				2	
dvoučlenné dřevěné praquek 3,6m dlouhé				1	
dlouhé praquek	315	4,5	0,162	3	0,486
ze konců výhybk	346	4,6	0,166	2	0,332

Výměna je na vzor listu číslo 152.101d-1 9-300
Srdcovka je na vzor listu číslo 152.401d-1 9-300

Vedoucí ministerstvo dopravy a j. 19205/55	Jednoduchá výhybka tvaru JS49-1:9-300 na dřevěných praquech	ČSD Vzorový list číslo
Ing. J. Kříž	Montážní plán	152.208d
vůz-vyvoje Ing. J. Kříž	1:50	1:9-300
11.1983		

