


POHLED JIHOVÝCHODNÍ

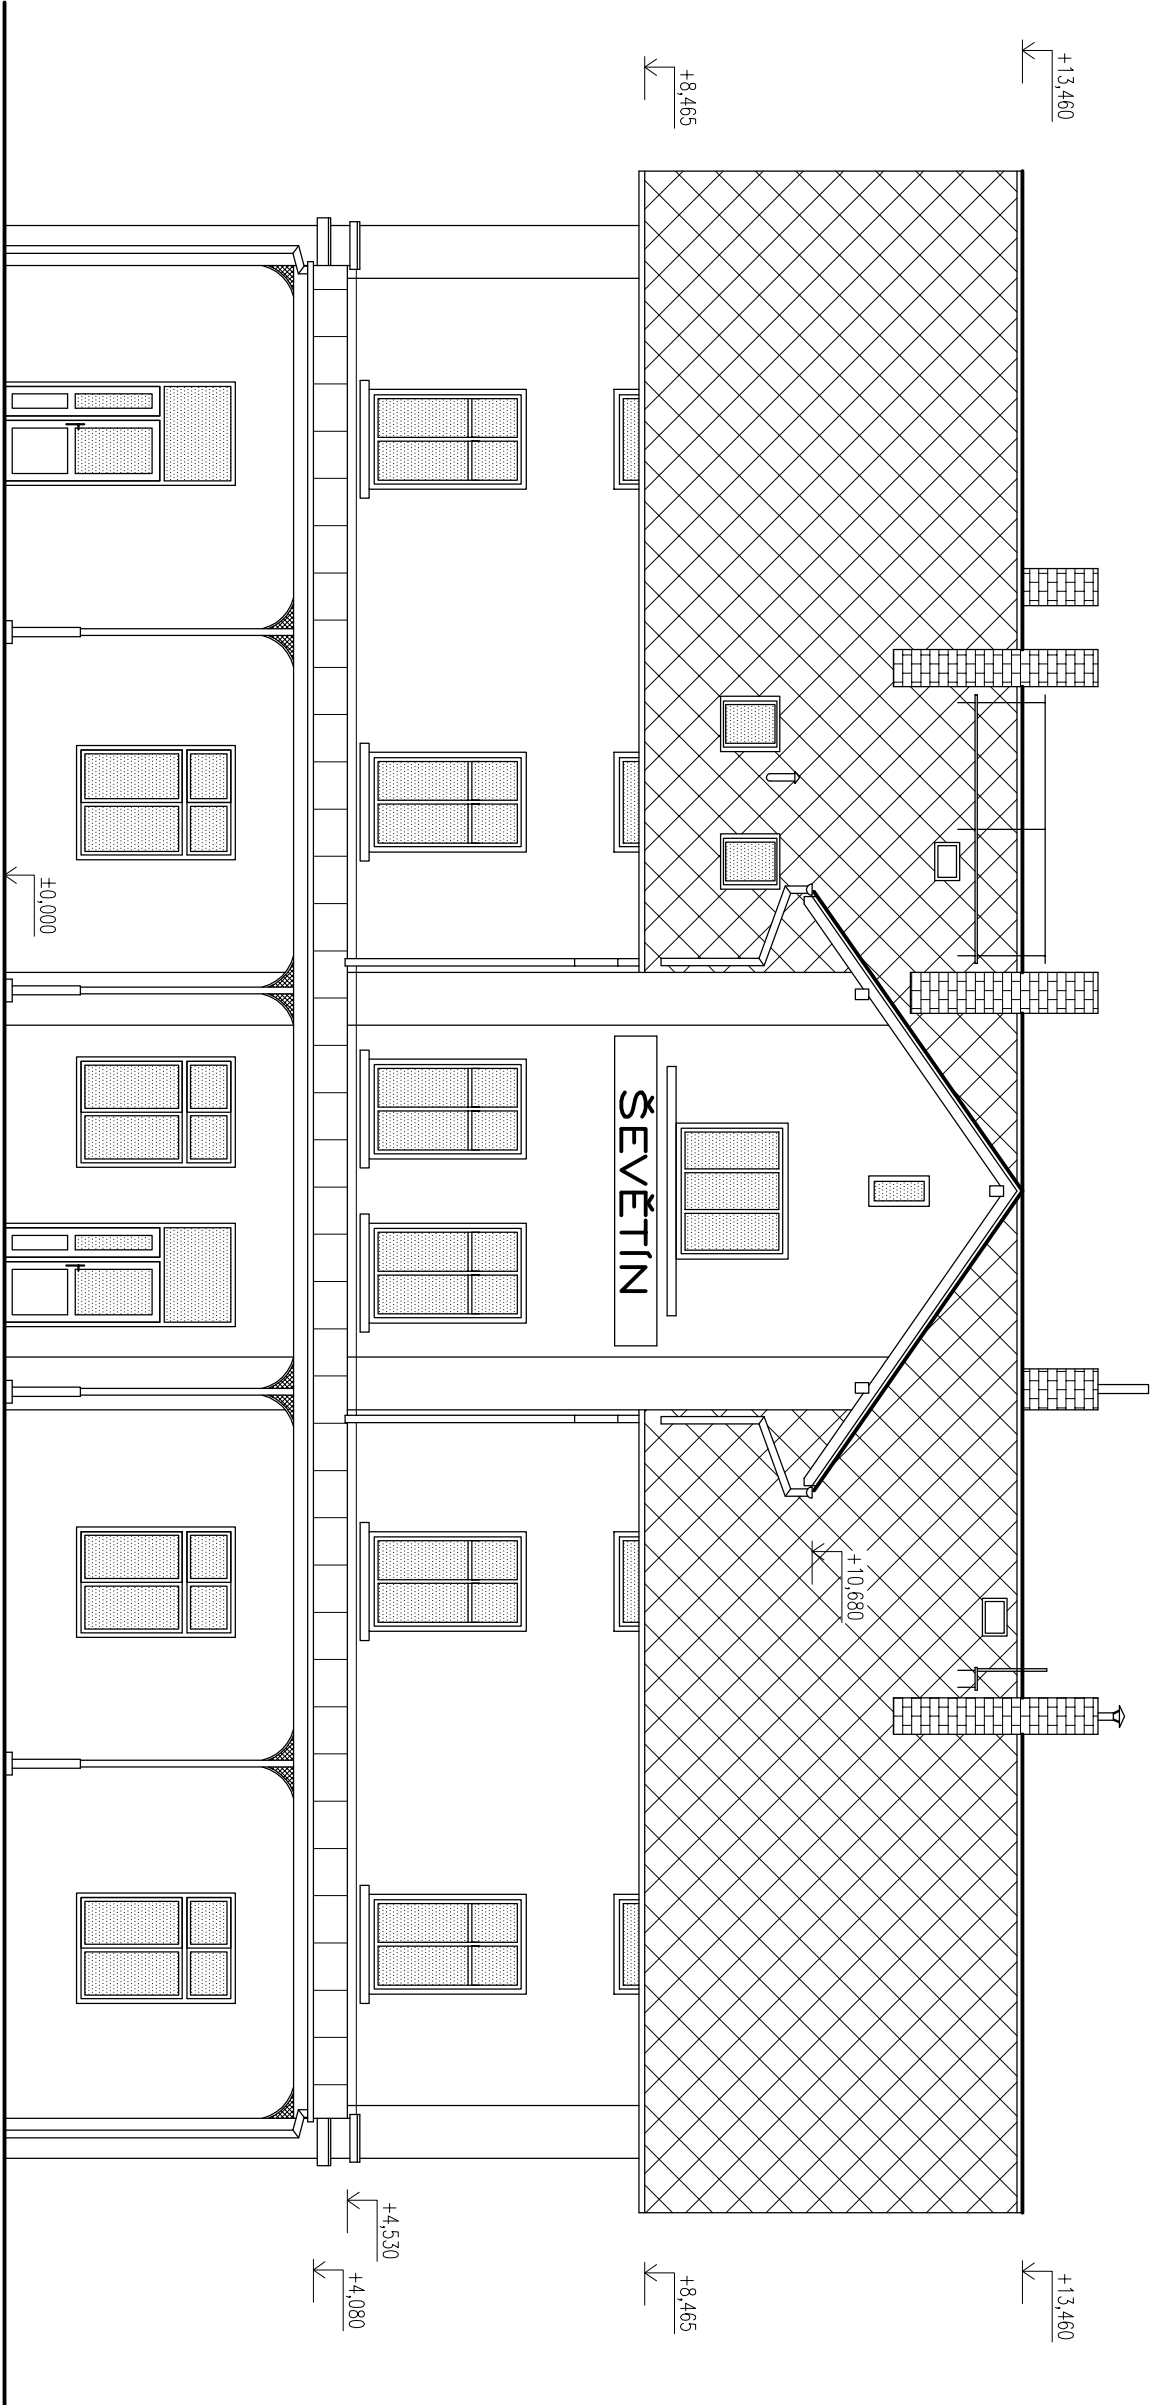

ZOD.PROJEKTANT		KONTROLOVAL		VYPRACOVAL					
Ing. FILIP DUDA				Ing. FILIP DUDA					
INVESTOR		SZDC, STANIN ORGANIZACE, DLAŽBENA 1003/7, NOVÉ MĚSTO, 110 00 PRAHA 1							
MÍSTO STAVBY		K.Ú. ŠEVĚTÍN NA PARC. č. st. 63							
STAV.ÚŘAD		SPECIÁLNÍ DRAŽNÍ STAVEBNÍ ÚŘAD							
NÁZEV STAVBY:									
UDRŽOVAČI PRÁCE STŘECHY A KROVU VÝPRAVNÍ BUDOVY ŠEVĚTÍN č.p. 65, NA PARC. č. st. 63									
OBSAH VÝKRESU:									
POHLED JIHOVÝCHODNÍ – STÁVAJÍCÍ STAV									
<div><div>DudaProjekt, s.r.o.</div><div>Vrbenská 197/23, 370 01 České Budějovice IČ: 019 67 525 DIČ: CZ01967525 Telefon: 777 854 744, e-mail: filip.duda@centrum.cz</div></div>									
						STUPĚŇ PD		DSP + DPS	
						ČÍSLO ZAKAZKY		23/2018	
						DATUM		ČERVEN 2018	
						FORMÁT		2 A4	
MĚŘÍTKO:		Č.VÝKRESU:							
1:100		D.1.1.7							