STÁVAJÍCÍ STAV - PODÉLNÝ ŘEZ

M 1:50

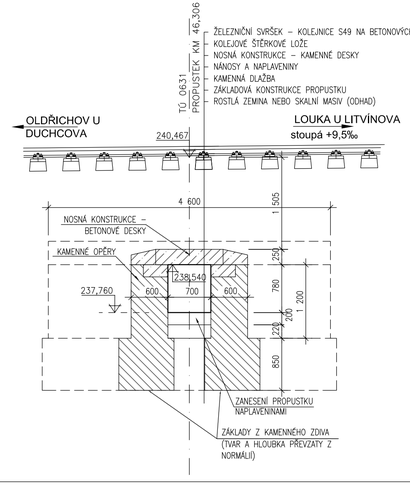

STÁVAJÍCÍ STAV - PŘÍČNÝ ŘEZ

M 1:50

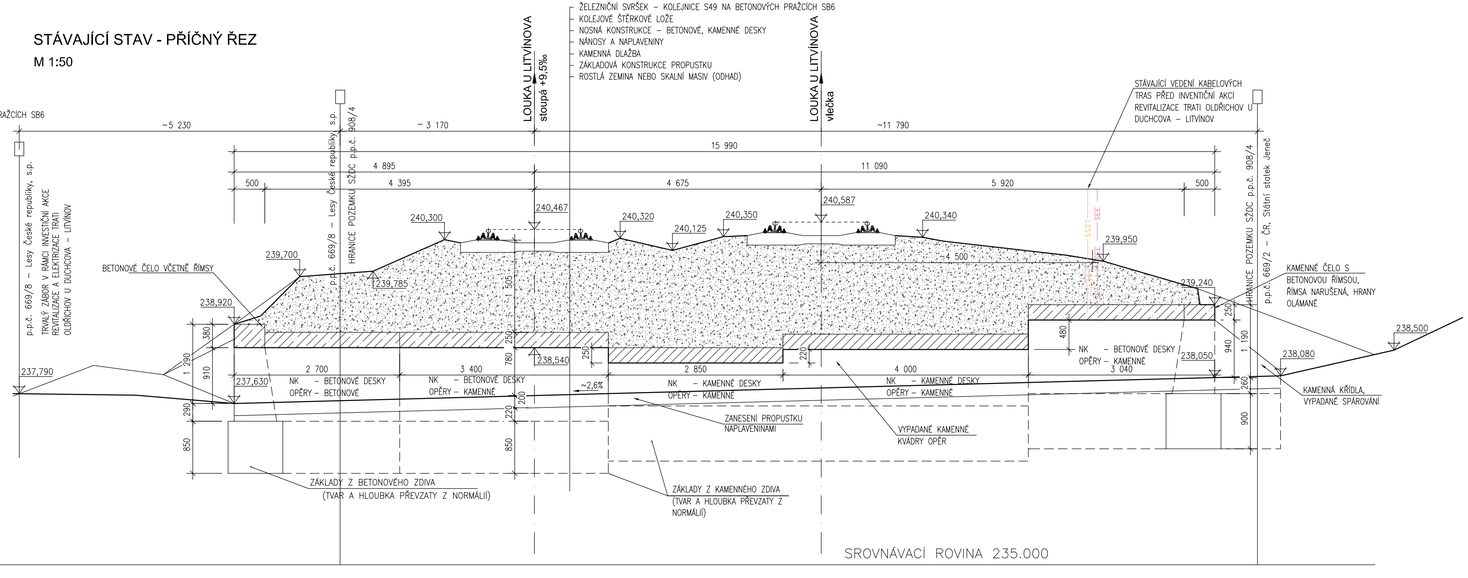

				číslo soupravy
č. změny	datum	popis a zdůvodnění	podpis	

STRABAG Rail a.s.
Železničářská 1385/29
400 03 Ústí nad Labem - Střekov
tel.: +420 475 300 111
e-mail: projekt.ul@strabag.com

Investor: SŽDC

Odpov. projektant stavby	Odpov. projektant PS, SO, části	Kontroloval	Vypracoval
Ing. David Růža	Ing. David Růža	Ing. Miroslav Novák	Ing. Zdeněk Zeman

Stavba
Objekt 1
Projekt stavby na opravu propustku v km 46,306
TÚ č. 0631 Oldřichov u Duchcova - Louka u Litvínova

Místo stavby: **TÚ 0631**

Zakázka	45/2019
Datum	13.12.2019
Formát	4xA4
Měřítko	1:50
Část	Příloha 4

Objekt
Stávající stav - řezy