


Oldřichov

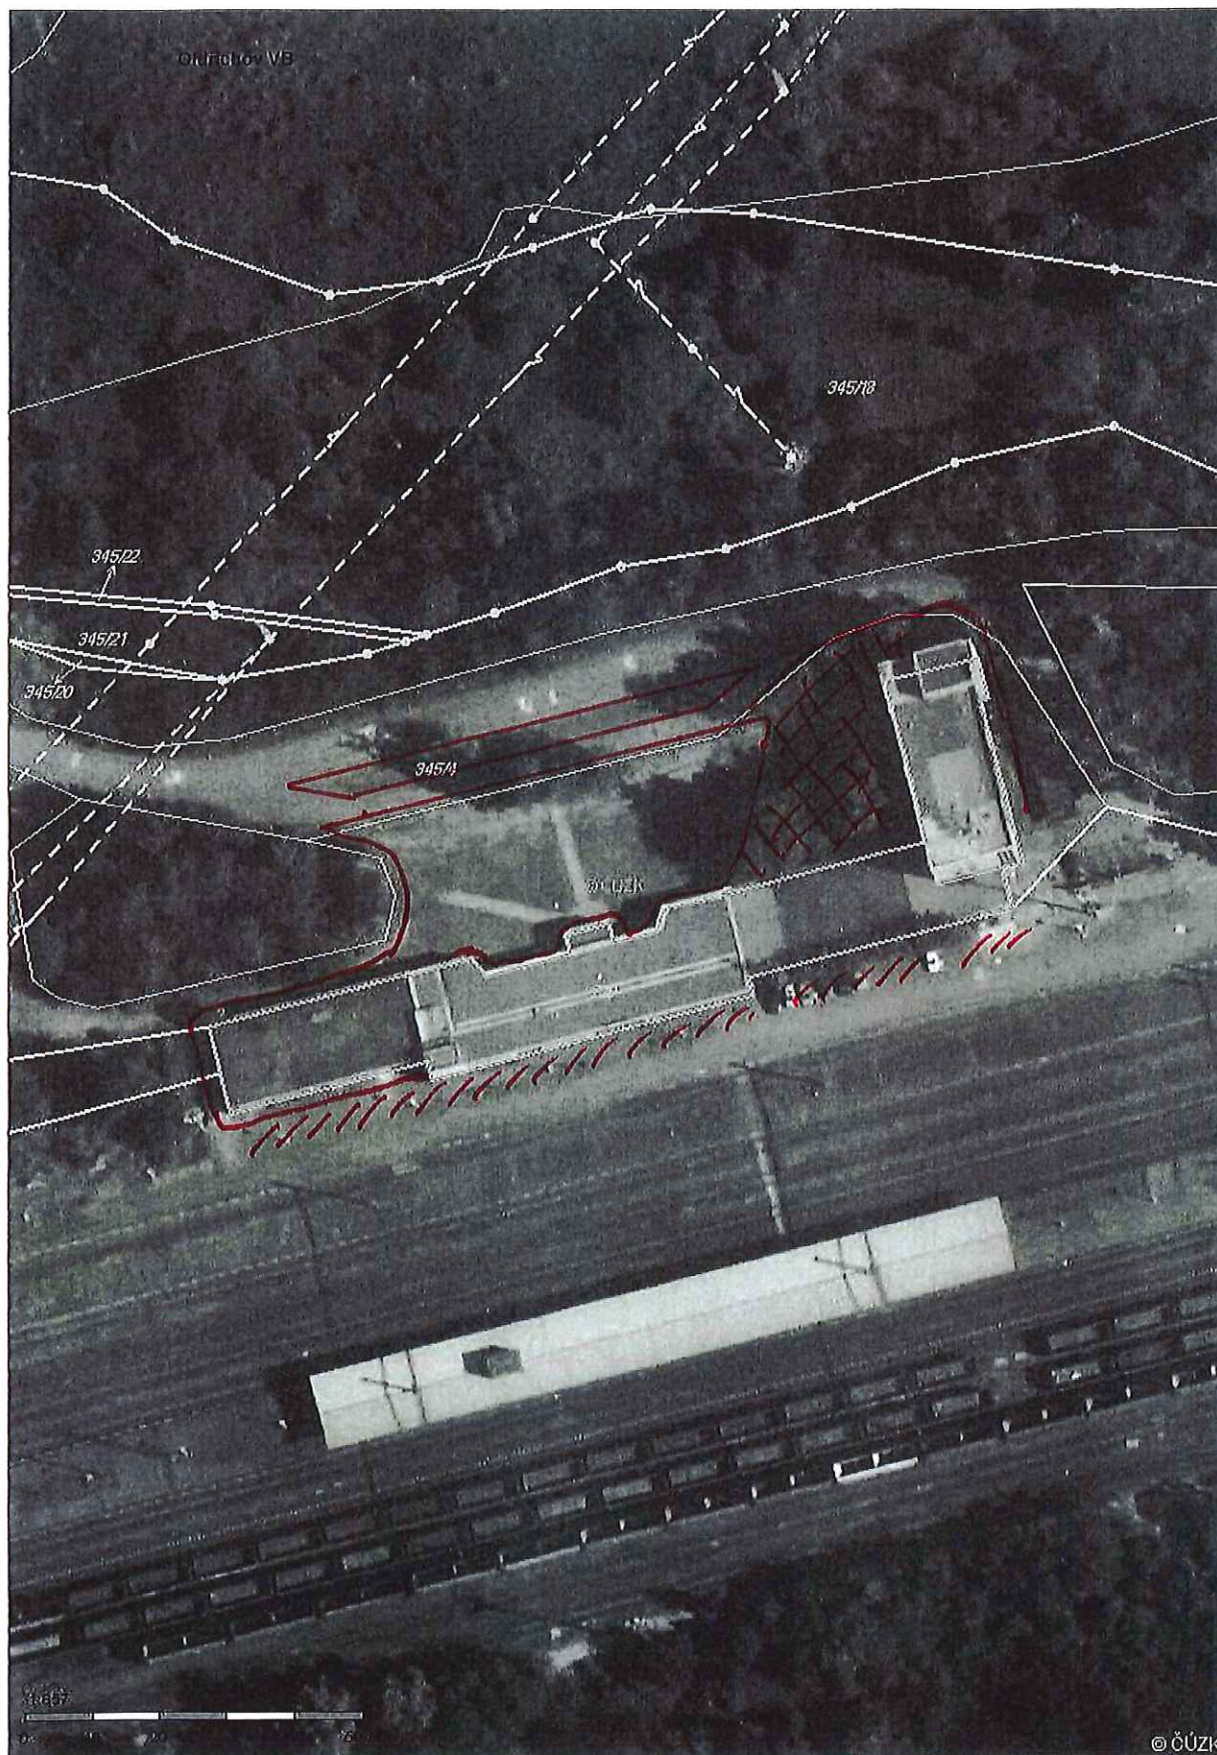

//// postřih (500 m²) □ plocha k účeln (1600 m²)
 XXX prořez křovin (566 m²) S2DC