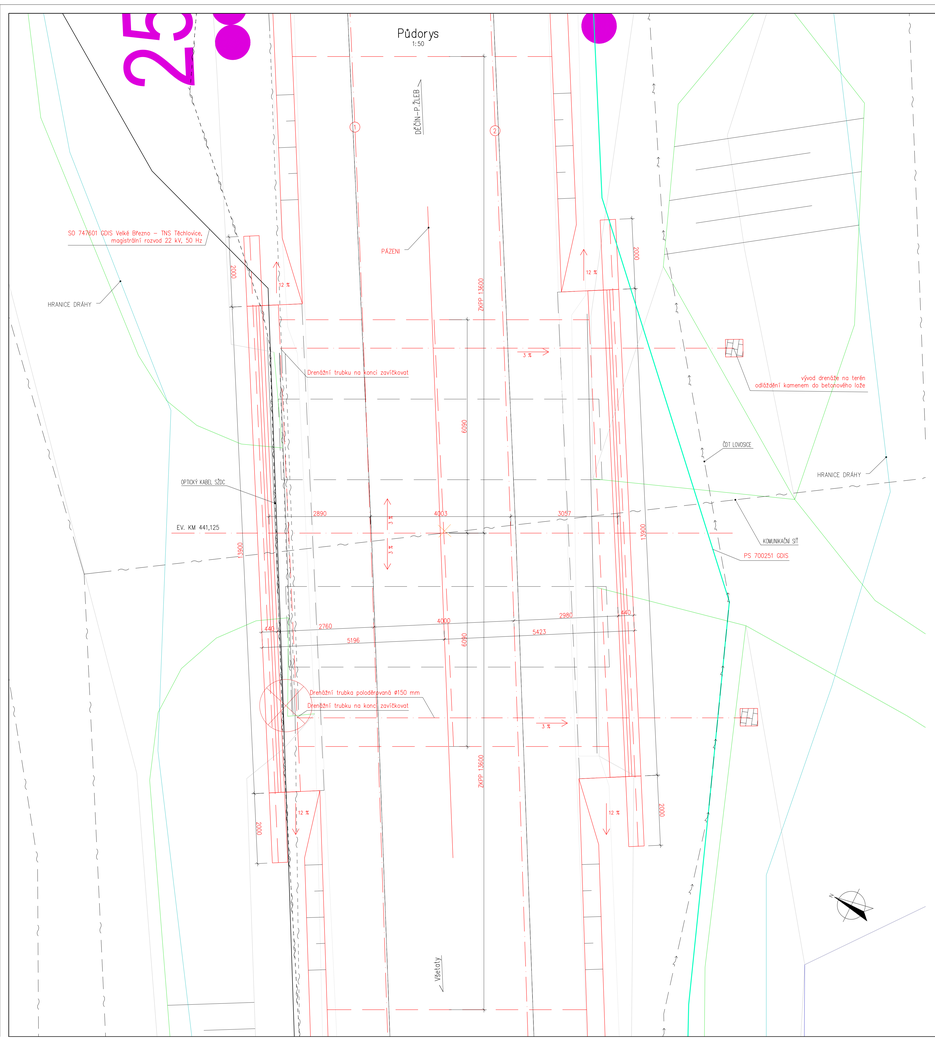

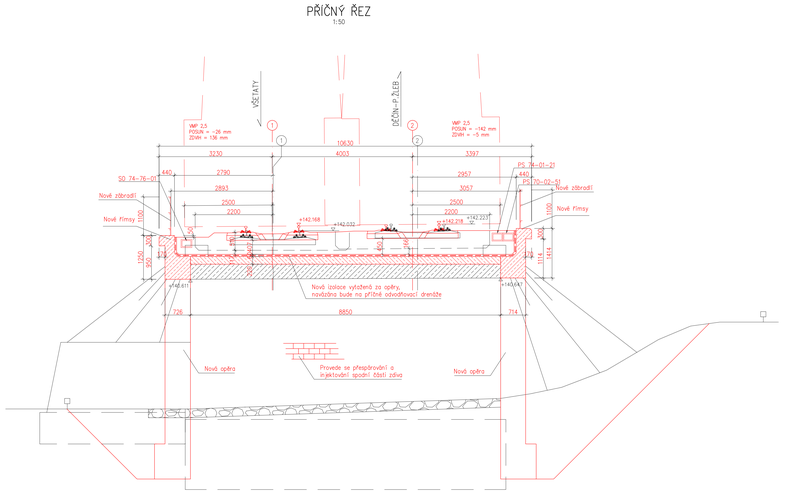

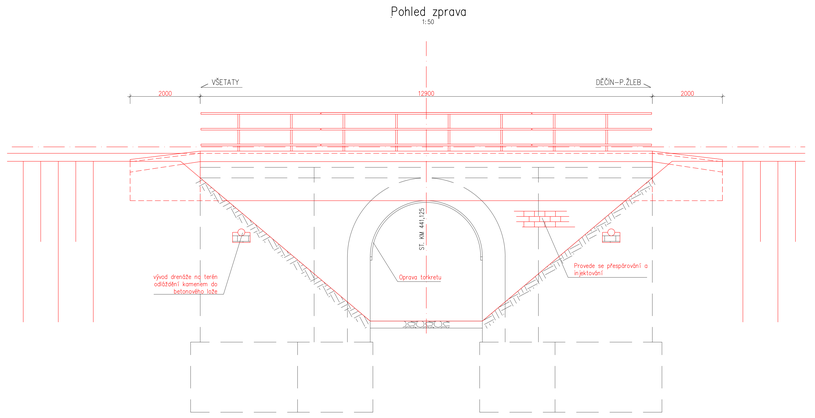

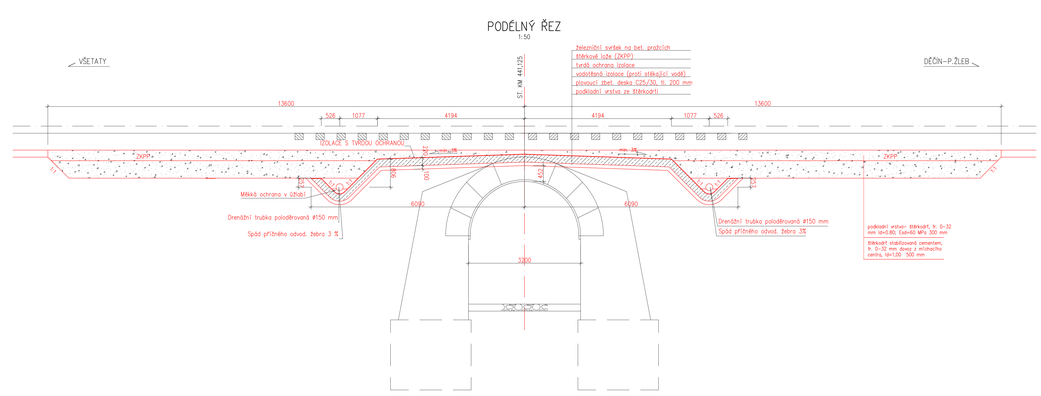

SO 74-20-02
E.1.4.1

KONCEPT k projednání

VÝŠKOVÝ SYSTÉM Bpv | SOUŘADNICOVÝ SYSTÉM S-JTSK | ±0,000 = xxx,xx m n. m.

Číslo změny:	Obsah změny:	Datum změny:
01	-	-
02	-	-
03	-	-

Objednatel:
SŽDC
Správa železniční dopravní cesty, s.o.
Dlážděná 1003/7, 110 00 Praha 1
Stavební správa západ
Sokolovská 278/19/93, 190 00 Praha 9

Zpracovatel: „SPI-SPEC„ Střekov - Děčín „PD"

SUDOP PRAHA a.s.
Olšanská 1a, 130 80 Praha 3
Tel.: +420 267 094 301
E-mail: info@sudoppro.cz
SUDOP EU

Správce:
SUDOP PRAHA
SUDOP PRAHA a.s.
Olšanská 1a, 130 80 Praha 3
tel.: +420 267 094 111
e-mail: praha@sudop.cz
Hlavní inženýr projektu: ING. STANISLAV JARUŠ
Garant profese: -

Zpracovatel části:
SAGASTA
SAGASTA s.r.o.
IČO: 045 99 555 | DIČ: CZ045 99 555

Vedoucí střediska:	Odpovědný projektant SO, IO, PS	Vypracoval:	Kontroloval:
ING. VÍT HŮZNOUR	ING. MICHAL HACAPERKA	ING. MICHAL HACAPERKA	ING. VÍT HŮZNOUR

Název akce:
OPTIMALIZACE TRAŤOVÉHO ÚSEKU ÚSTÍ NAD LABEM-STŘEKOV (VČETNĚ) - DĚČÍN VÝCHOD (MIMO)

Číslo smlouvy: 16-361.240
Projektový stupeň: PD
Datum: 11 / 2017
Číslo části: E.1.4.1

název PS/SO:
SO 74-20-02
Velké Březno - Boletice n. L., Most v ev. km 441,125

Název přílohy:
NOVÝ STAV - PŘEHLEDNÝ VÝKRES

Měřítko: 1:50
Počet formátů: 10xA4
Číslo přílohy: 04

DOKUMENT JE DÍLEM CHRÁNĚNÝM AUTORSKÝM ZÁKONEM. JAKÉKOLIV ROZMNOŽOVÁNÍ, ROZŠIŘOVÁNÍ, ÚPRAVY ČI JINÉ ZÁSAHY DO DOKUMENTU BEZ SOUHLASU SUDOP EU A.S.