



ČD-TELEMATIKA

Správa železnic, OŘ ÚL  
Ing. Kateřina Zemanová  
Železničářská 1386/31  
400 03 Ústí nad Labem

Číslo jednací 1202002003  
Datum 4.2.2020  
Váš dopis zn. ISPD  
ze dne 27.01.2020

Vyřizuje Jana Černá  
telefon +420 724 644 163  
e-mail Jana.Cerna2@cdt.cz

Věc: **Souhrnné stanovisko k existenci komunikačního vedení a zařízení ve správě ČD - Telematika a.s. k předprojektové přípravě, studii.**

Název stavby: **Opravné práce - TU 1001 km 453,770 - propustek**

Při realizaci výše uvedené stavby **DOJDE** ke styku se sítí elektronických komunikací, která je chráněna ochranným pásmem dle §102 zák. č. 127/2005 Sb., o elektronických komunikacích.

Toto vyjádření platí pouze pro dokumentaci ověřenou společností ČD - Telematika a.s. a pro rozsah prací na ní vyznačených.

Vyjádření je platné pouze pro zájmové území vyznačené žadatelem včetně důvodu stanoveného žadatelem.

**Vyjádření pozbývá platnosti dne 4.2.2022**

**Dotčená zařízení:**

dálkový optický kabel ČDT LOvosice - Děčín - I.č. 172

dálkový kabel Správy železnic Ústí nad Labem - Střekov - Děčín - I.č. 114B

**Všeobecné podmínky ochrany:**

Toto vyjádření neopravňuje žadatele provádět jakoukoliv činnost nebo ochranu na síti elektronických komunikací. Dotčenou síť elektronických komunikací je žadatel povinen nechat u ČD - Telematika a.s. vytyčit.

Vytyčení sítě elektronických komunikací bude provedeno na základě písemné objednávky zaslané nejméně 14 dnů před požadovaným termínem vytyčení. Na objednávce ve dvojím vyhotovení musí být uvedeno jednací číslo vyjádření a datum vydání vyjádření. V případě, že žadatelem je právnická osoba, musí být na objednávce uvedeno navíc IČO, DIČ a bankovní spojení objednatele.

Termín, způsob a formu vytyčení je nutné řešit individuálně s kontaktní osobou (kontakty na adrese [www.cdt.cz/](http://www.cdt.cz/) vytyčení) po telefonické dohodě, a to nejlépe 7 dnů před požadovaným termínem vytyčení. Je-li vytyčení požadováno do tří dnů od data vaší žádosti na vytyčení, bude do celkové částky za vytyčení připočten expresní příplatek ve výši 30% z celkové částky.

Žadatel nese veškeré náklady na provedení vytyčení, a to včetně případných prací geodetické kanceláře, pokud to situace vyžaduje.

Po vytyčení je žadatel povinen předložit k odsouhlasení vystavovateli tohoto vyjádření další stupeň dokumentace,

[www.cdt.cz](http://www.cdt.cz)

ve kterém budou zakresleny sítě elektronických komunikací podle skutečnosti, popsány rozsah a způsob provedení činností a zajištění ochrany dotčené sítě elektronických komunikací. V případě, že projekční či realizační práce související se stavbou budou prováděny na pozemcích dráhy či v jejím ochranném pásmu anebo na síti elektronických komunikací v majetku Správy železnic, musí tyto práce provádět organizace, která má příslušné odborné oprávnění k práci na železničním telekomunikačním zařízení udělené Správou železnic. Případné rozpory nebo výjimky z jednotlivých ustanovení řeší Správa železnic, Technická ústředna dopravní cesty se sídlem Praha 9 - Libeň, Malletova 10/2363. Nedodržení těchto podmínek je hrubým porušením právní povinnosti podle zákona 127/2005 Sb., o elektronických komunikacích a zákona 266/1994 Sb., o drahách.

#### **Specifické podmínky Správy železnic:**

Stavební objekty a provozní soubory zpracované do stupně dokumentace pro územní řízení týkající se sítě elektronických komunikací v majetku Správy železnic musí být v dalším stupni projektové dokumentace zpracovány v rozsahu daném vyhláškou č.146/2008Sb. a upřesněnou směrnicí Správy železnic 11/2006.

Činnosti na majetku Správy železnic uvedené již ve stupni dokumentace pro územní řízení musí být v souladu s technickými kvalitativními podmínkami staveb státních drah.

V případě prodeje, pronájmu drážního pozemku, objektu, je žadatel povinen požádat o vyjádření Správy železnic, Technickou ústřednu dopravní cesty se sídlem Praha 9 - Libeň, Malletova 10/2363. Přílohou podané žádosti musí být toto vyjádření, a to včetně všech příloh.

#### **Specifické podmínky ČD - Telematika a.s.:**

Společnost ČD - Telematika a.s. považuje veškeré činnosti spojené s přeložkou, překládkou či manipulací s dotčenou sítí elektronických komunikací v majetku ČD - Telematika a.s. za nezadatelné.

#### **Další upřesňující podmínky:**

Trať Ústí nad Labem - Střekov - Děčín v žkm 453,770 a okolí.

Nutné vytýčení. Vytýčení provedeme na základě objednávky!

**Počet příloh: 2**

ČD - Telematika a.s.  
Pernerova 2819/2a  
130 00 Praha 3



ČD - Telematika a.s.

Servis kabelových sítí Ústí nad Labem  
skupina ochrany a dokumentace  
Bílinská 3449/30 400 01 Ústí nad Labem  
DIČ: CZ61459445  
Tel.: +420 972 422 519  
cdt@cdt.cz, www.cdt.cz

102

[www.cdt.cz](http://www.cdt.cz)












6.1148

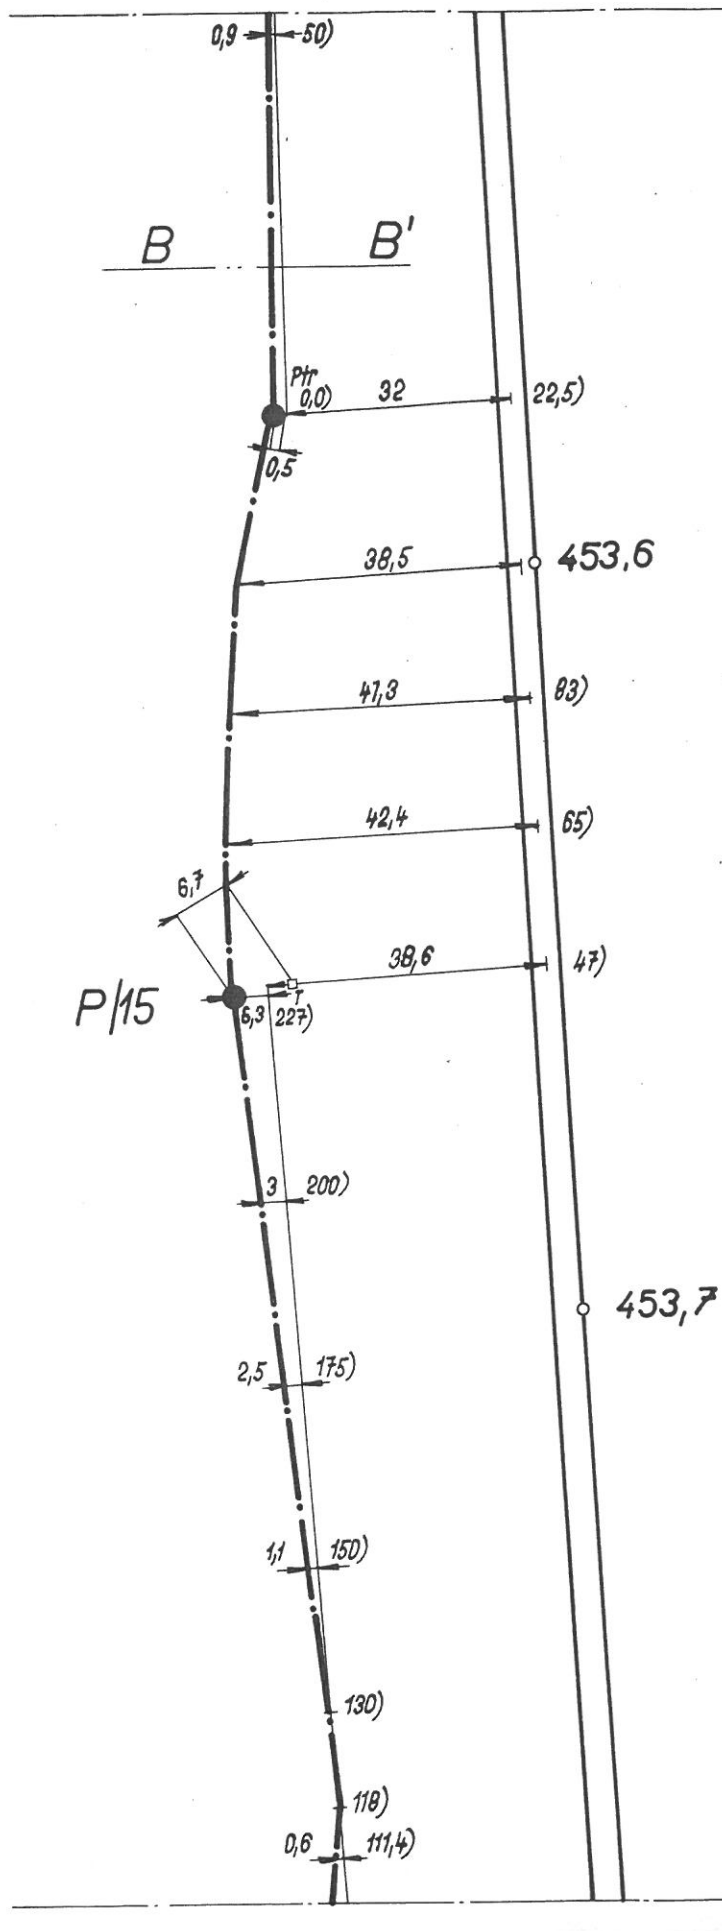

1.115 B

AŽD	Navrhl			Porucha čís.						Ústí n. L. - Dacín
	Kreslil	21.9.62	Navrhl	Oprava čís.						
1:1000	Zkoušel		Platí od							1.11.68





km 454,154 DC, za zast. Děčín Staré Město

km 453,935 DC, před zast. Děčín Staré Město

km 453,77 Křešice, u bývalého žel. přejezdu

ČD - Telematika a.s.  
Pověřená ČD a.s. k vyjádření  
k zařazení v majetku ČD a.s.  
a SŽDC s.o.

V zájmovém území se nachází  
sdělovací kabely a zařízení v majetku:

Správy železniční dopravní cesty s.o. ☒  
Českočeská dráha a.s. ☐  
ČD - Telematika a.s. ☒

viz vyjádření Č. j.: 120200/2003

Tato vyjádření platí 24 měsíců ode dne vyjádření.

Datum: 4.2.2020 Podpis: *celkova* NL

