



Projektový stav

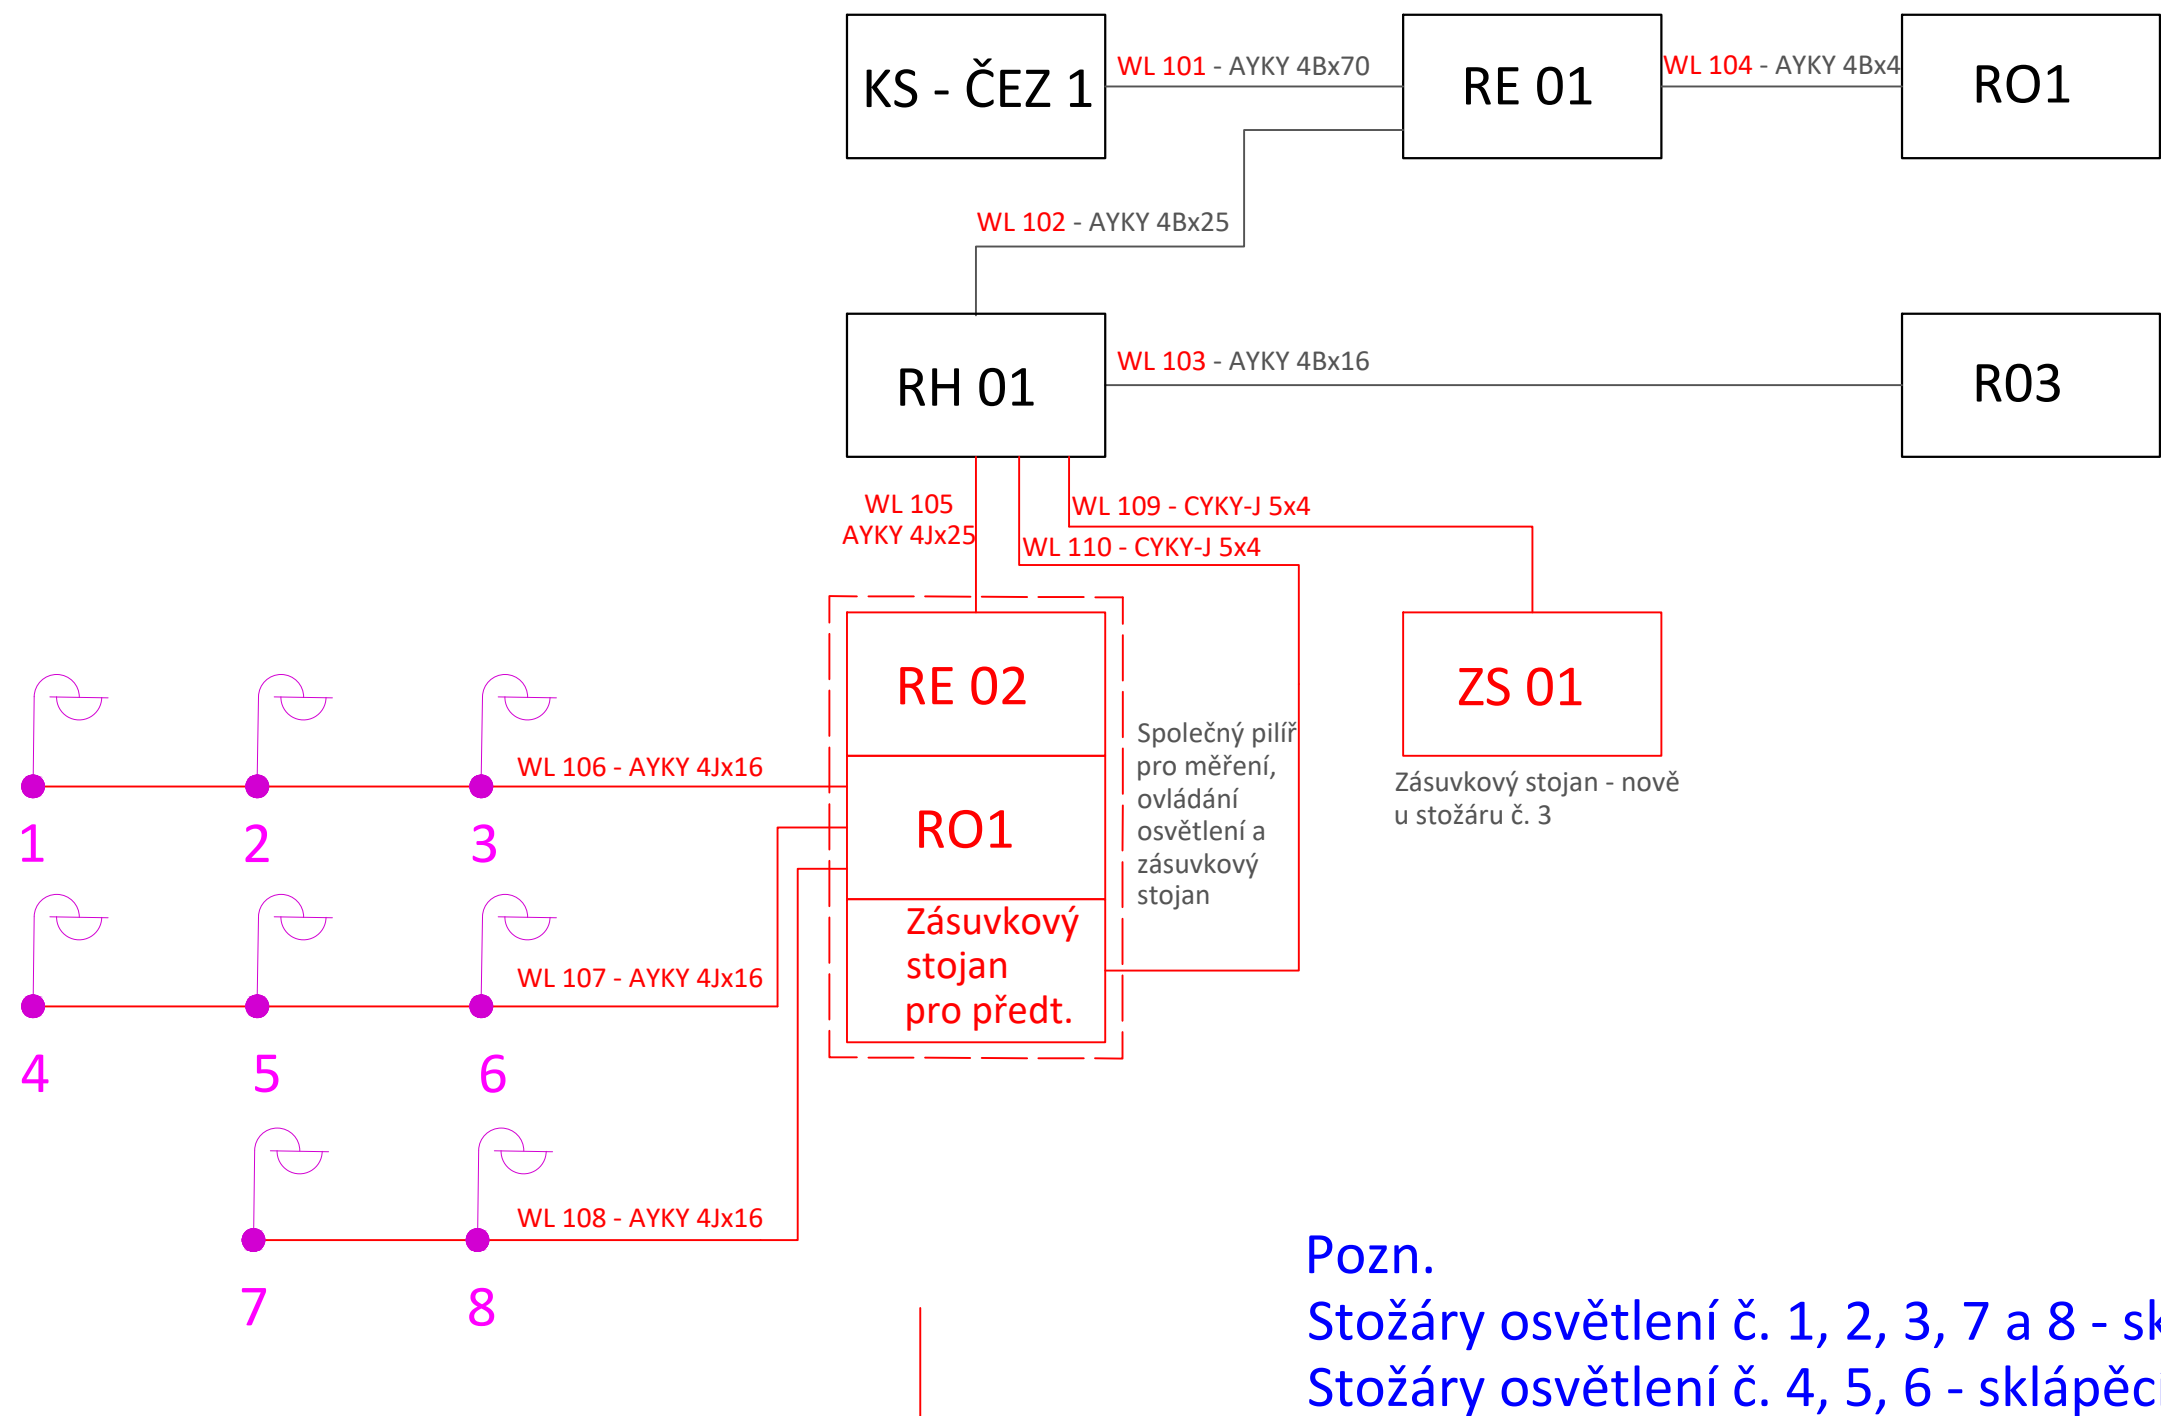

Pozn.
Stožáry osvětlení č. 1, 2, 3, 7 a 8 - sklápěcí (12m)
Stožáry osvětlení č. 4, 5, 6 - sklápěcí (6m)

Legenda:

- Projektový stav
- Starý stav

Vypracoval: Jiří Auermüller Tel: 972 522 058 Email: Auermuller@szdc.cz	Akce: Oprava osvětlení žst. Radnice Plzeňský kraj, okres Tachov	Číslo výkresu: 1.01b	
		Číslo zakázky: 2020002	
	Investor: SŽ, oblastní ředitelství Plzeň Sušická 1168/23 326 00 Plzeň	Stupeň PD: DZS	
 Správa železnic státní organizace Sušická 1168/23 Plzeň 326 00	Název dokumentace: Generální schéma Projektová stav	Datum: 01/2020	
		Formát: A4	Měřítko: 1:25
		Místo: Radnice	