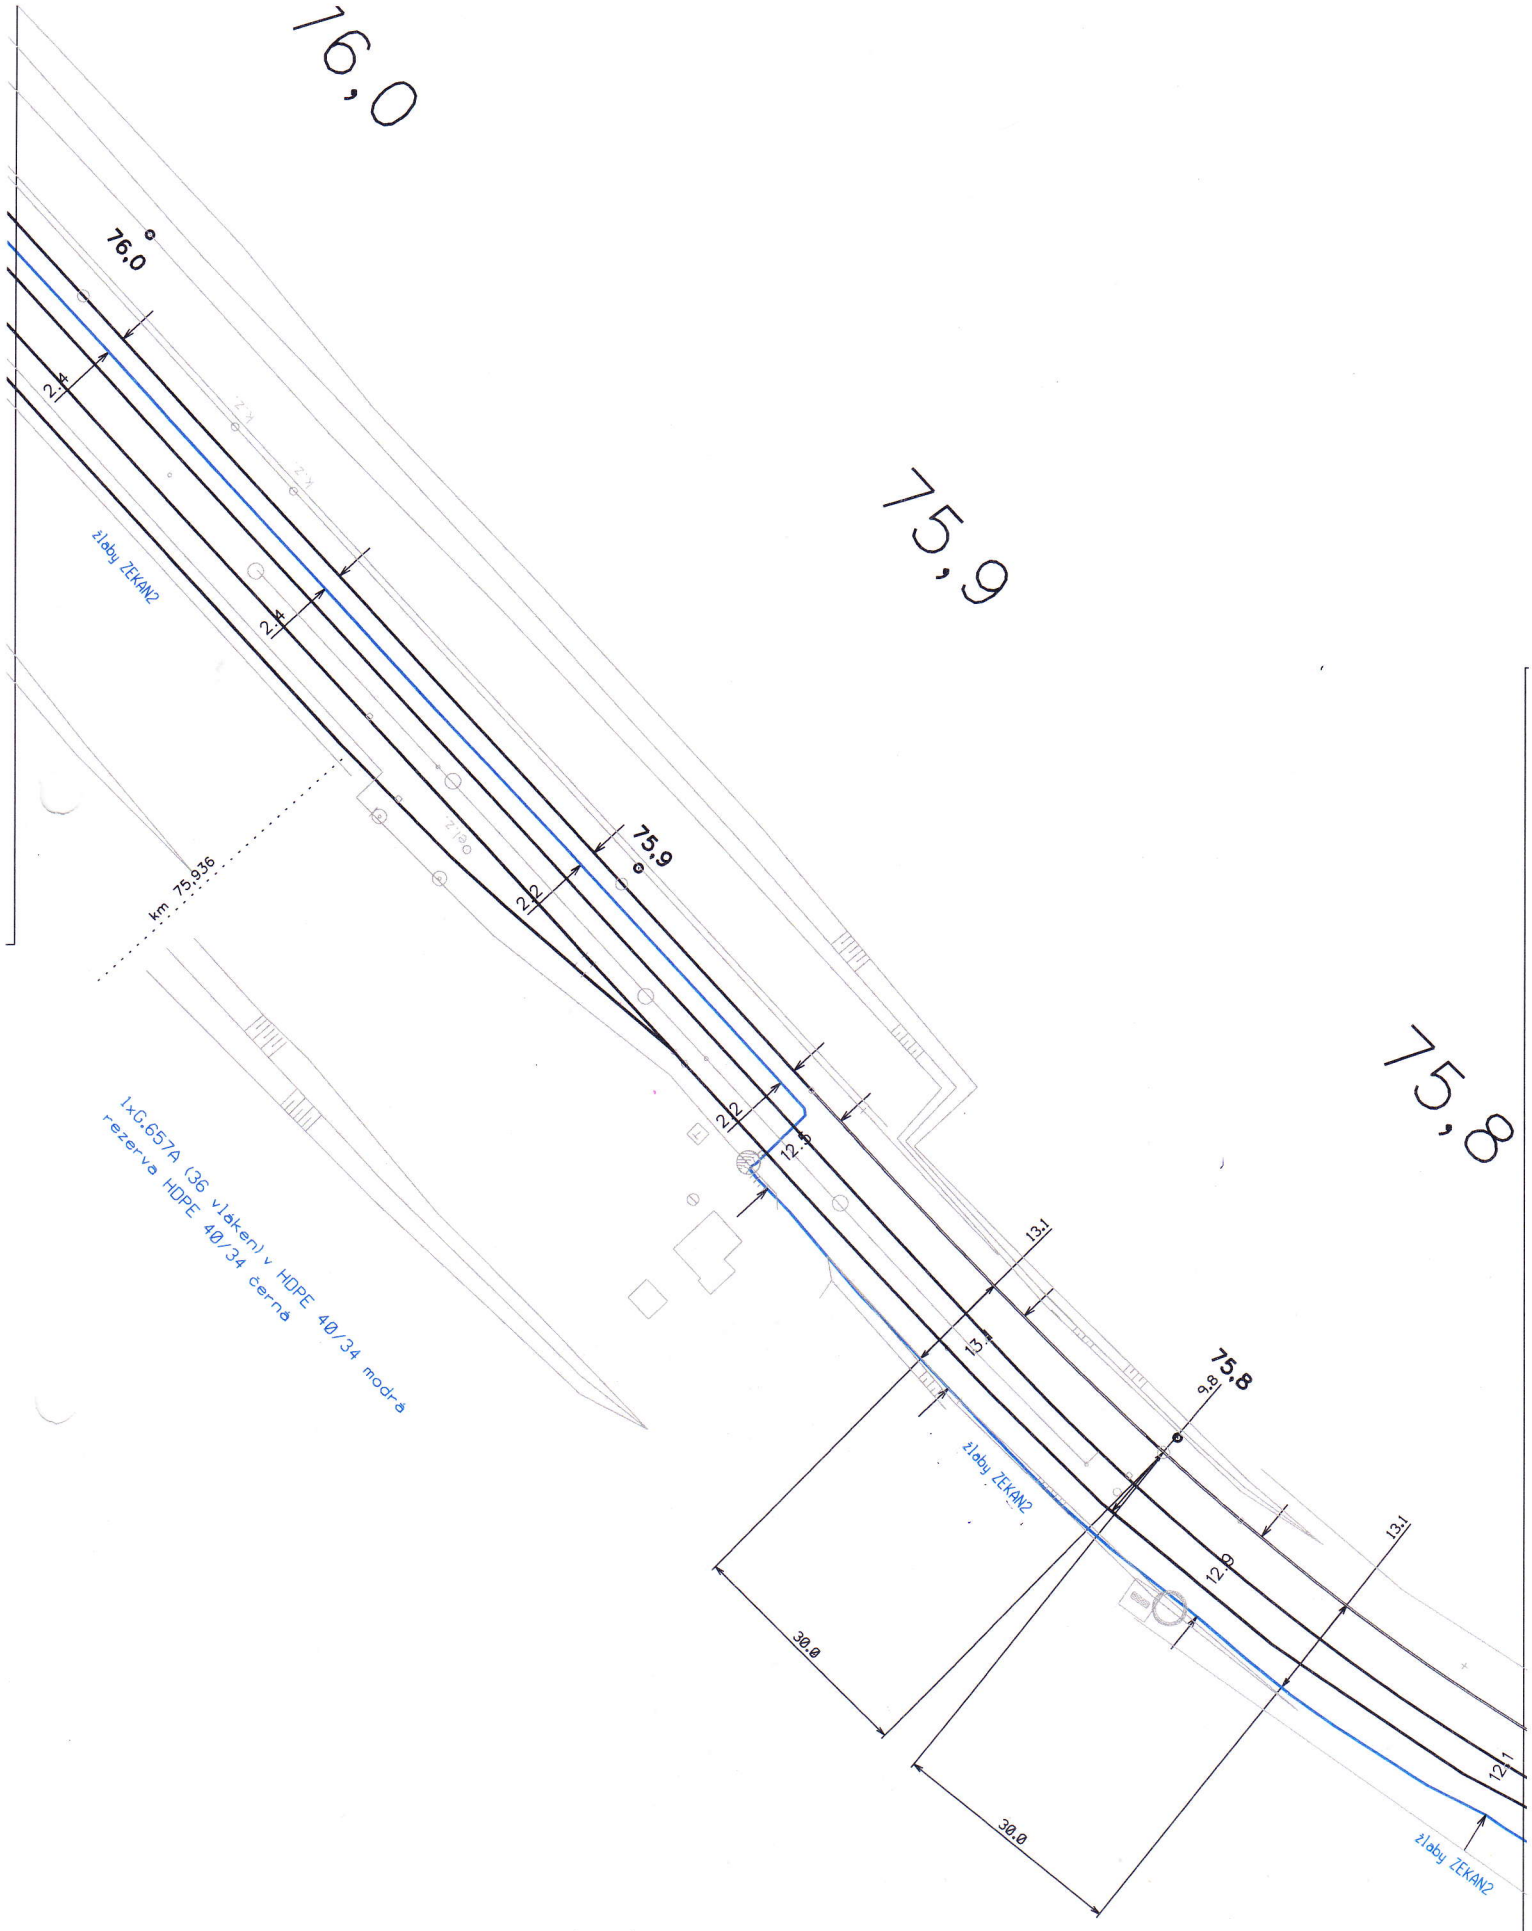

SŽDC s.o.	Porucha č.									ŽST Slatiňany ŽST Chrast
	Oprava č.									
HDPE modrá .657A (36vláken) HDPE černá	Platí od									L 29 Měřítko 1:1000