Střecha

3.NP

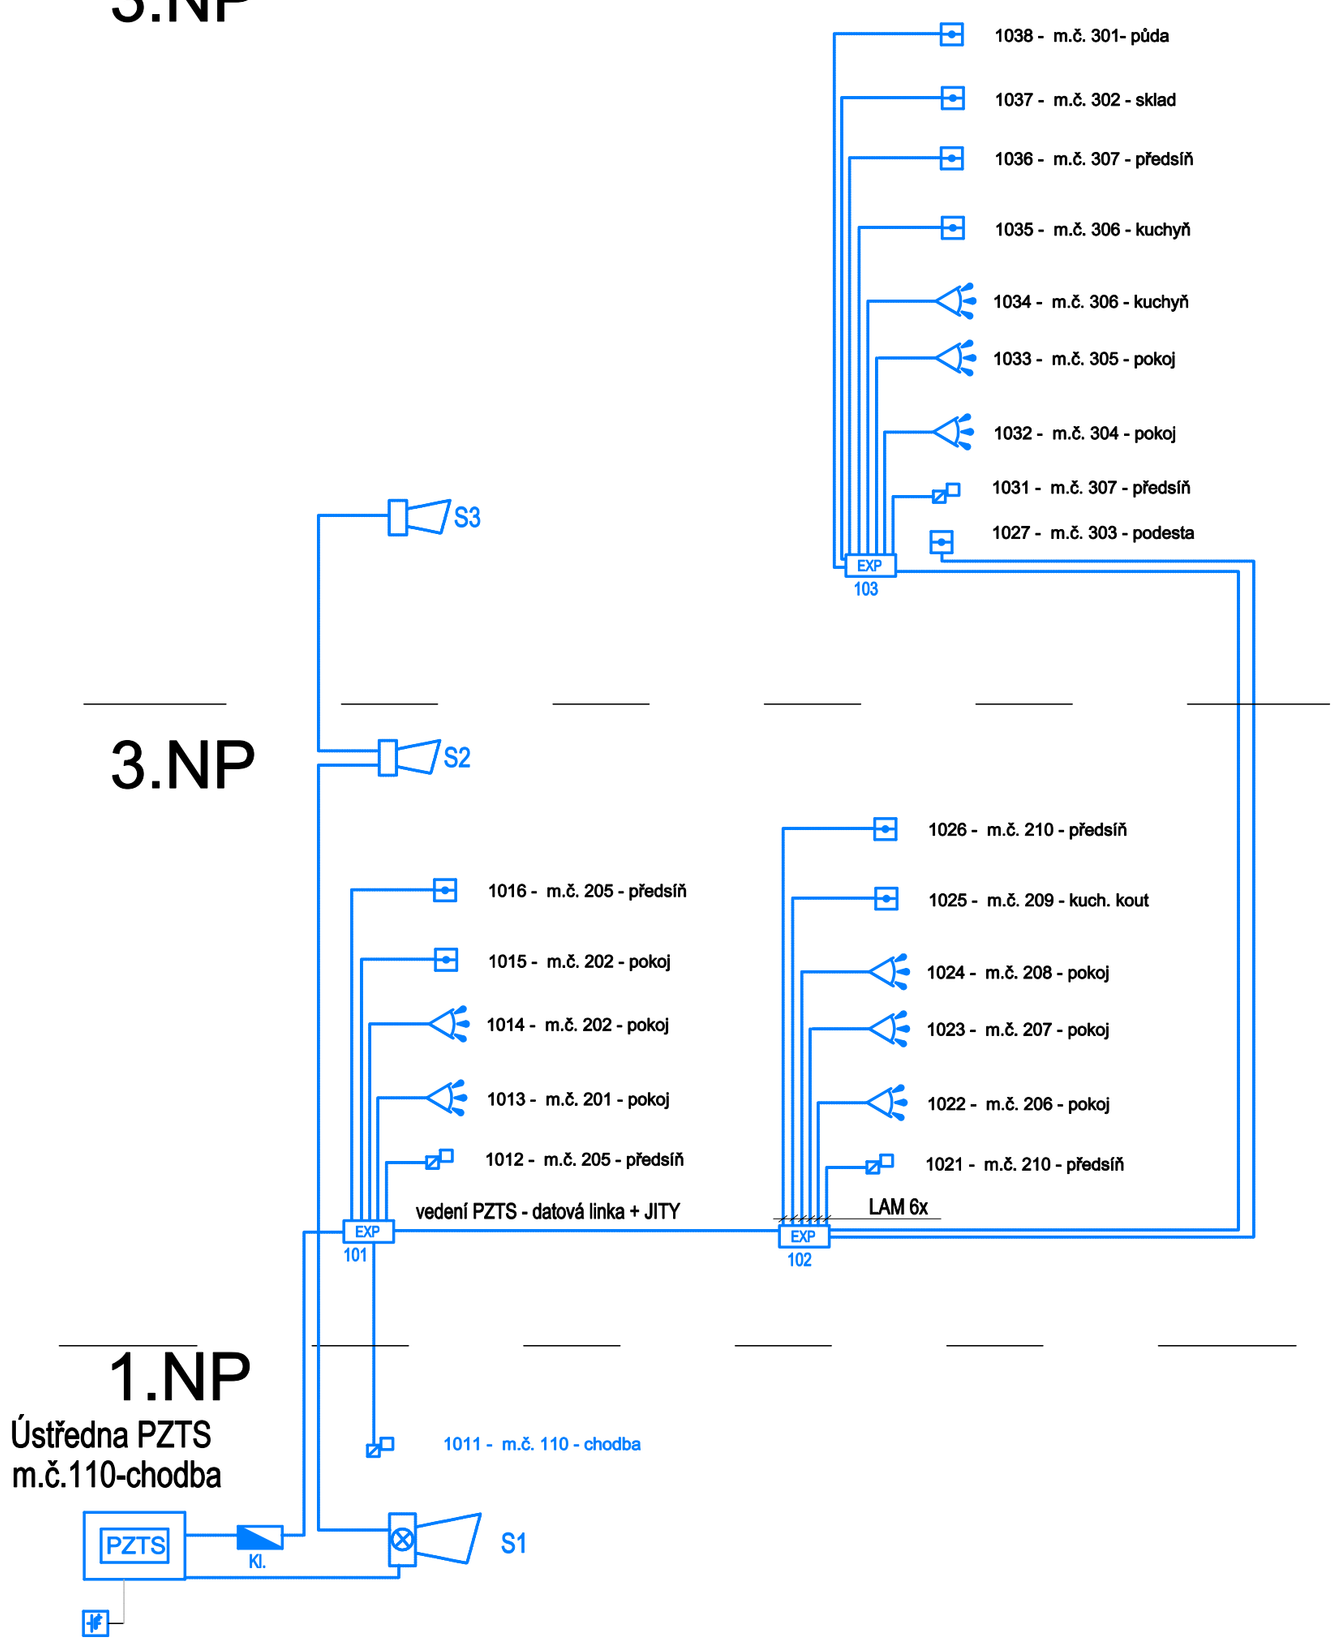

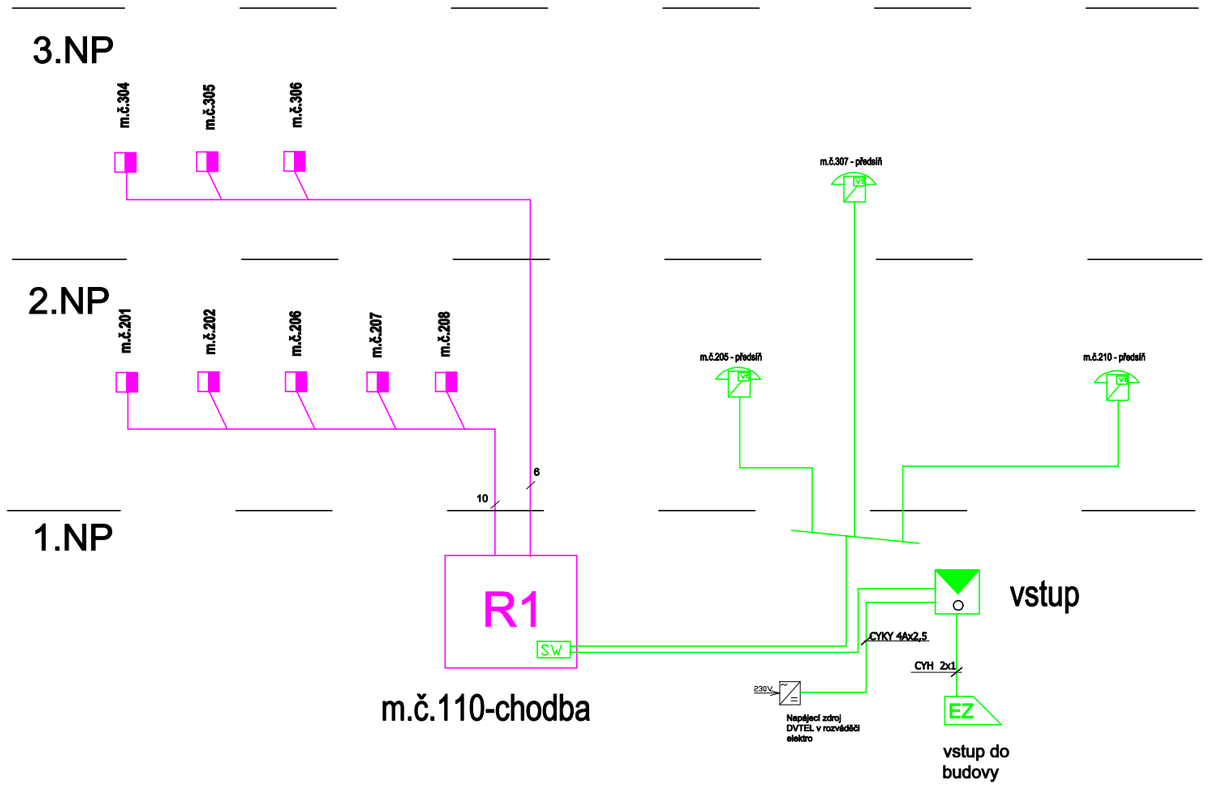

Schéma STA - viz.v.č. E2.02

REV.

00	Dokumentace pro stavební povolení	09/2017	
REVIZE	POPIS REVIZE	DATUM	POZNÁMKA

Generální projektant: CODE, s.r.o. Computer Design IČO 492 86 960 — PARDUBICE, Pardubice, Na Vrtálně 84, tel. 466 053 111, fax 466 053 125			Zpracovatel části		
PROJEKTANT	VYPRACOVAL	VYPRACOVAL	KONTROLOVAL	ČÍSLO ZAKÁZKY	2017/016/400
Ing.Petra Marečková	Kuchařová Marie	Ing. Karel Petrů	Ing. Viktor Meduna	POČET FORMÁTŮ	6 A 4
				DATUM	06/2018
INVESTOR	SŽDC, s. o., Riegerovo náměstí 1660, 500 02 Hradec Králové			MĚŘÍTKO	
Holice - projektová dokumentace komplexní stavební opravy objektu				Jméno souboru	
				Stupeň dokumentace	**DPS**
SO 01 - Budova osobního nádraží					
4.800 - Slaboproudá elektrotechnika				Č. KOPIE	ČÁST / Č. PŘÍLOHY
Schémata - 2. NP - 3.NP					**E2.06** / **4.802**