3.NP - Nový stav

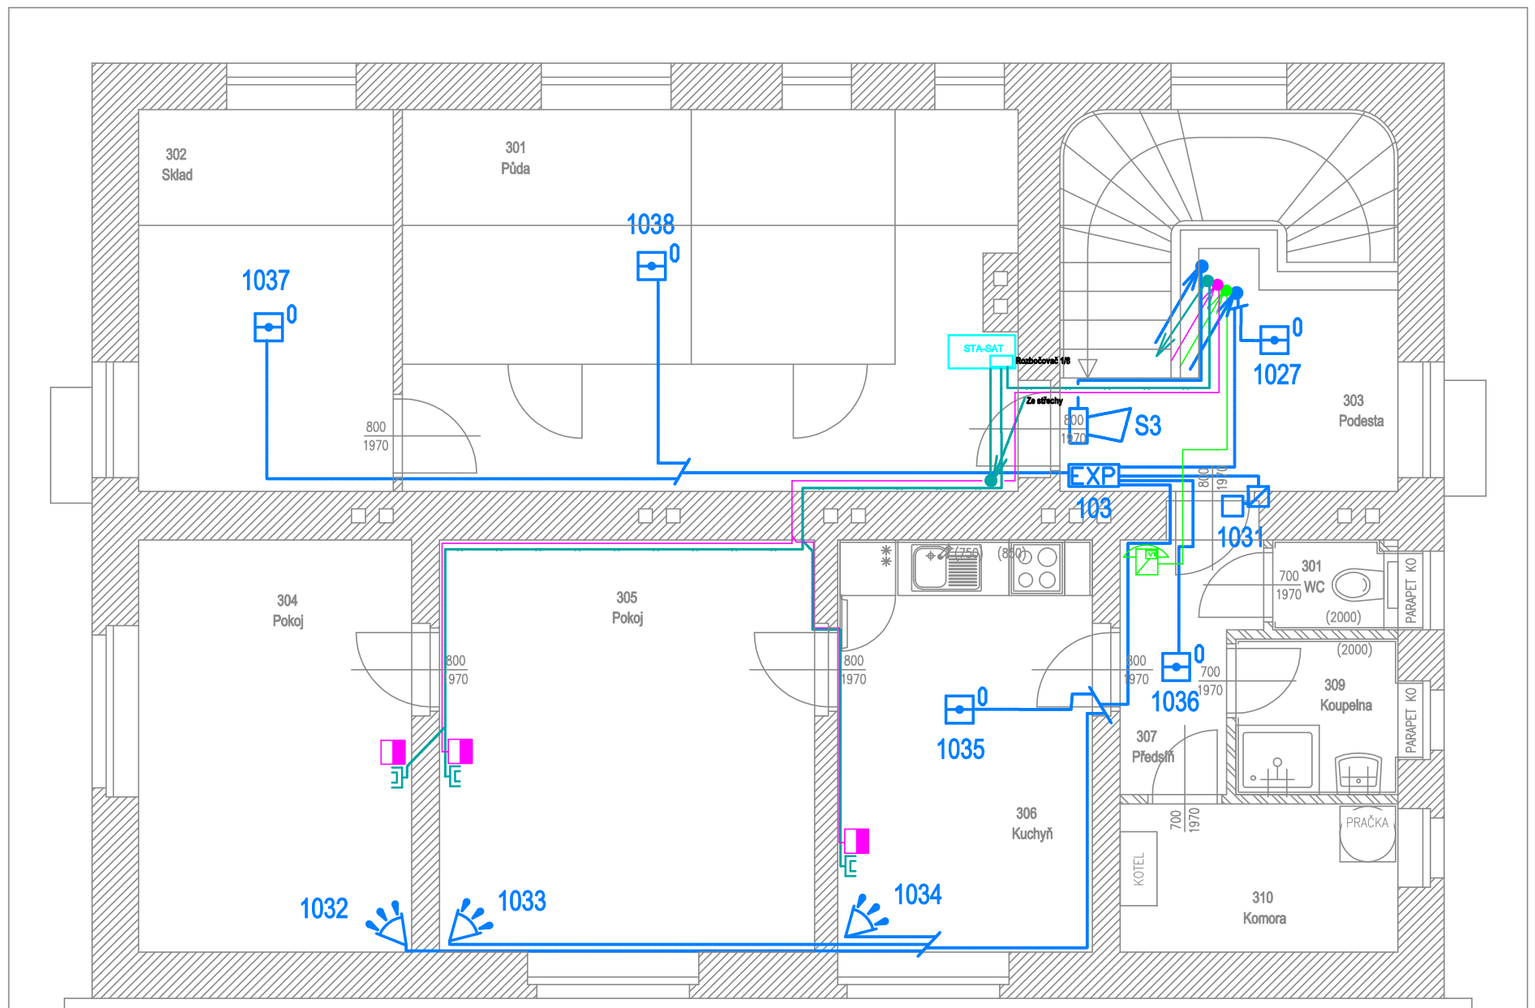

Legenda značek DTel. :

- Domovní telefon (videotel.)
- EVV- el. videovrátný
- Elektrický zámek BEFO

Legenda vedení :

- PZTS - dat. linka + JITY + LAM
- STA - koax. kabel KK
- SKS - kabel UTP 4x2
- DVTEL - kabel UTP 4x2

TABULKA MÍSTNOSTÍ

?.míst.	Název	Výš?ka (m)	Plocha (m2)	Druh podlahy	Úprava st?n	Úprava stropu
301	SKLAD	2.70	11.34	P9 – PVC	OV?, sok.li?ta PVC	SDK podhled, SÚ
302	P?DA	–	27.48	P10 – beton s nát?rem	OV	zateplený krov
303	PODESTA	2.70	6.81	P8 – ker.dla?ba	OV?, ker.sokl	SDK podhled, SÚ
304	POKOJ	2.70	13.33	P5 – plovoucí podlaha	OV?, sok.li?ta	SDK podhled, SÚ
305	POKOJ	2.70	18.17	P5 – plovoucí podlaha	OV?, sok.li?ta	SDK podhled, SÚ
306	KUCHYN?	2.70	12.44	P5 – plovoucí podlaha	OV?, KO v.750	SDK podhled, SÚ
307	P?EDSÍ?	2.70	3.98	P5 – plovoucí podlaha	OV?, SÚ, sok.li?ta	SDK podhled, SÚ
308	WC	2.70	1.16	P7 – ker.dla?ba	OV?, SÚ, KO v.2000	SDK podhled, SÚ
309	KOUPELNA	2.70	2.94	P6 – ker.dla?ba	OV?, SÚ, KO v.2000	SDK podhled, SÚ
310	KOMORA	2.70	4.80	P5 – plovoucí podlaha	OV?, SÚ, sok.li?ta	SDK podhled, SÚ

Legenda značek SKS :

- R — Rozváděč SKS
- Dvouzásuvka SKS

Legenda značek STA :

- Zásuvka STA
- STA-SAT — Skříň STA

Legenda značek PZTS :

- EZS — Ústředna PZTS + 1,7m
- Čidlo PZTS
- Požární hlásič - Op.- kouř.- strop
- Poplachová siréna
- Ovládací klávesnice
- EXP — Expandér RIO
- Magnet. spínač

REV.

REVIZE	POPIS REVIZE	DATUM	POZNÁMKA
00	Dokumentace pro stavební povolení	09/2017	

Generální projektant
CODE, s.r.o. Computer Design
IČO 492 86 960
PARDUBICE
Pardubice, Na Vrtálně 84
tel. 466 053 111, fax 466 053 125

Zpracovatel části

PROJEKTANT	VYPRACOVAL	VYPRACOVAL	KONTROLOVAL	ČÍSLO ZAKÁZKY	2017/016/400
Ing.Petra Marečková	Kuchařová Marie	Ing. Karel Petrů	Ing. Viktor Meduna	POČET FORMÁTŮ	6 A 4
				DATUM	06/2018
INVESTOR	SŽDC, s. o., Riegerovo náměstí 1660, 500 02 Hradec Králové			MĚŘÍTKO	

Holice - projektová dokumentace komplexní stavební opravy objektu

SO 01 - Budova osobního nádraží

4.800 - Slaboproudá elektrotechnika

Jméno souboru

Stupeň dokumentace: **DPS**

Č. KOPIE	ČÁST	Č. PŘÍLOHY
	E2.04	4.802

Půdorys - 3.NP