



LEGENDA
— OSA KOLEJE - NÁVRHOVÝ STAV
PLOCHA DI DLE ÚPD

Modernizace trati Plzeň-Domažlice-státní hranice SRN, 4. stavba, úsek Domažlice (mimo) – státní hranice SRN
ŽST Česká Kubice
Stávající stav
km 179,148

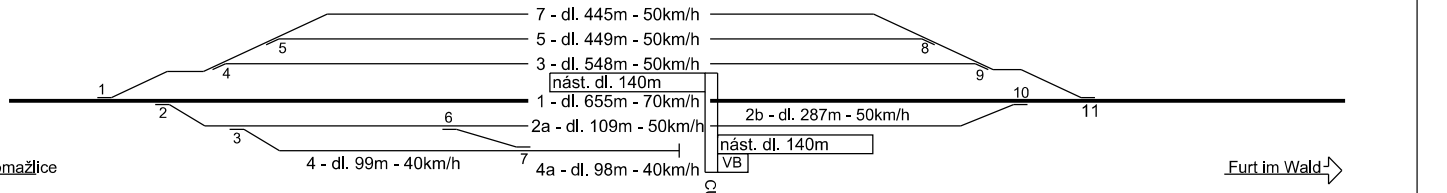

DĚLKY KOLEJÍ DÁNY VZDÁLENOSTMI MEZI ODJEZDOVÝMI NÁVĚSTIDLY

Modernizace trati Plzeň-Domažlice-státní hranice SRN, 4. stavba, úsek Domažlice (mimo) – státní hranice SRN
ŽST Česká Kubice
Navrhovaný stav
km 179,148

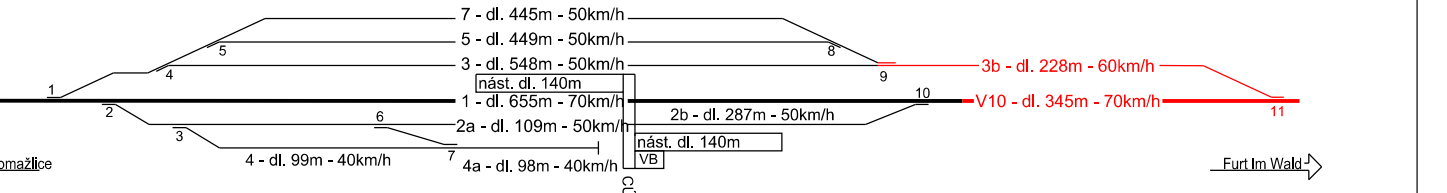

DĚLKY KOLEJÍ DÁNY VZDÁLENOSTMI MEZI ODJEZDOVÝMI NÁVĚSTIDLY / NÁMEZNIKEM

03		
02		
01		
REVIZE	POPIS	DATUM

OBJEDNATEL	
SPRÁVA ŽELEZNIČNÍ DOPRAVNÍ CESTY, STÁTNÍ ORGANIZACE	
DLÁŽEŇNÁ 1003/7, 110 00 PRAHA 1	
STAVEBNÍ SPRÁVA ZÁPAD, SOKOLOVSKÁ 1955/278, 190 00 PRAHA 9	



SAGASTA s.r.o.	ITSK	BpV
SÍDLO: NOVODVORSKÁ 1010/114, 142 00 PRAHA 4	ČÍSLO SOUPRAVY	
IČ: 045 98 555		
DČ: 0245 98 555		
ODPOVĚDNÝ PROJEKTANT	VYPRACOVAL	KONTROLA
ING. EMIL ŠPAČEK	ADAM KOVAČKA	ING. EMIL ŠPAČEK
PODPIS	PODPIS	PODPIS
OBSAH	„Modernizace trati Plzeň-Domažlice-státní hranice SRN 4. stavba, úsek Domažlice (mimo) – státní hranice SRN“	ČÍSLO ZÁKAZKY
		117 002
NÁZEV PŘÍLOHY	PŘEHLEDNÁ SITUACE STAVBY	DOKUMENTACE
		PD
		MĚŘÍTKO
		1:10000
		DATUM
		11/2017
		POČET FORMÁTŮ
		7x4
		ČÁST
		C
		ČÍSLO PŘÍLOHY
		1