


OBVOD STAVBY km 32,673, km 87,159
k.ú. Bečov nad Teplou (KMD)
M 1 : 1000

700/1

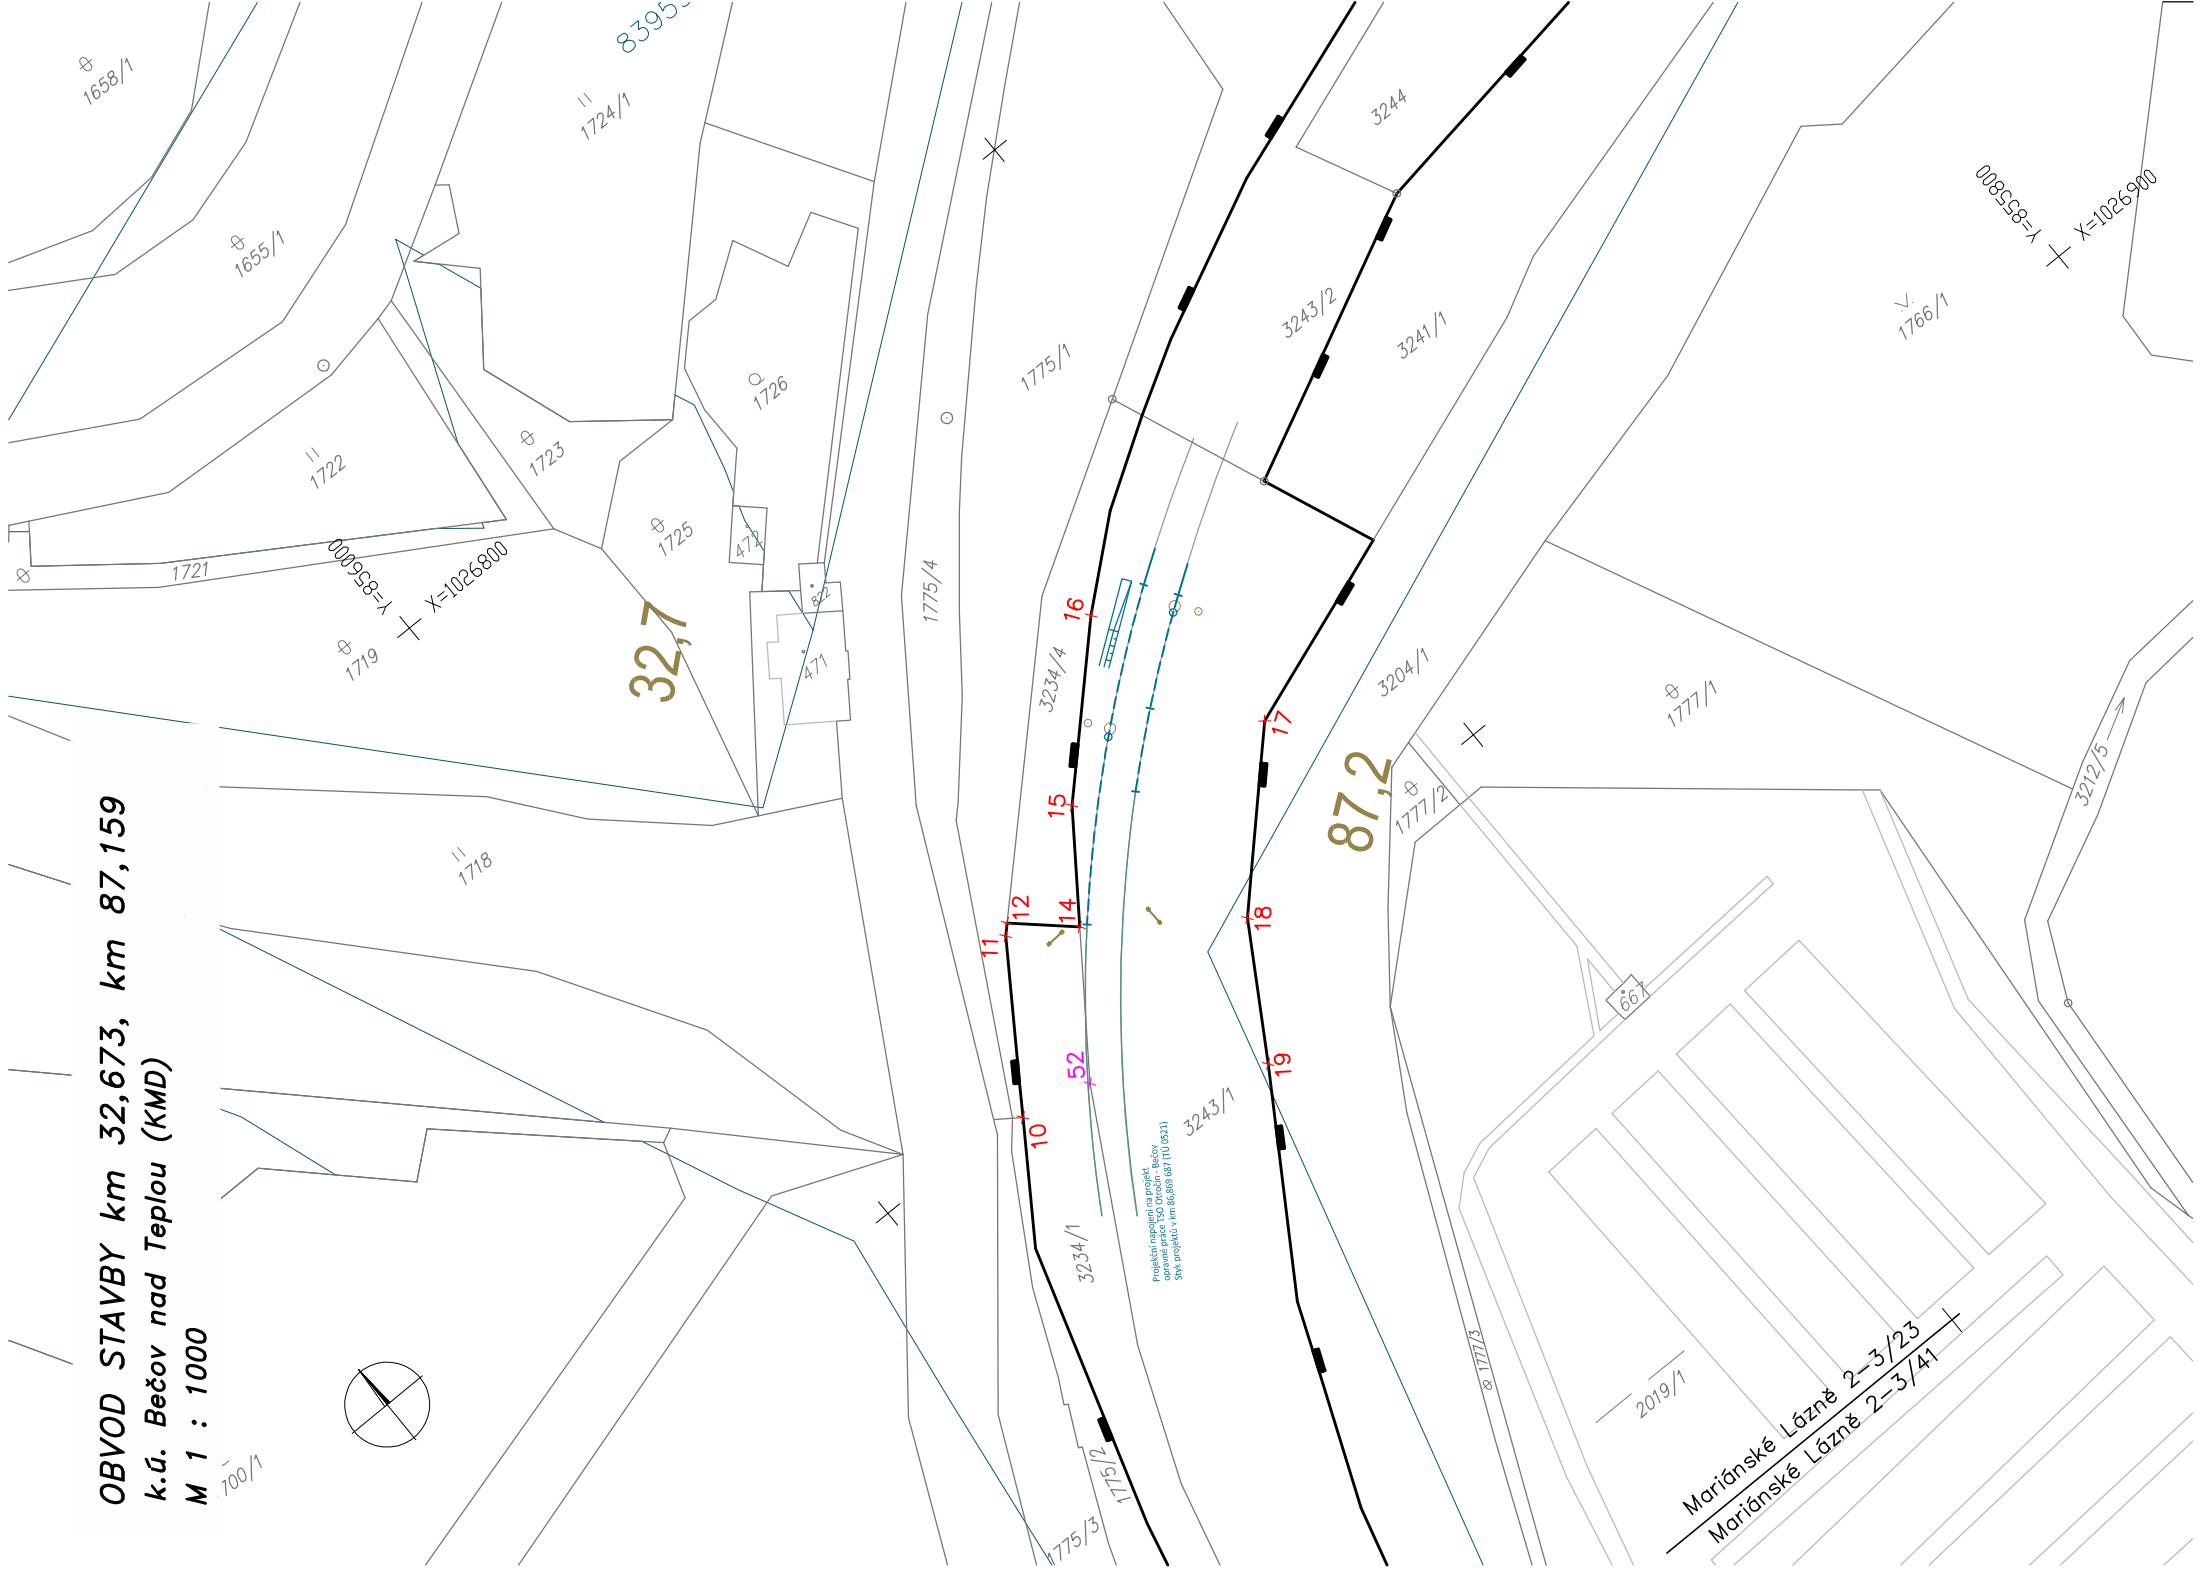

LEGENDA:

- HRANICE DRAŽNÍHO POZEMKU
- PARCELNÍ HRANICE DLE KN
- 579
- ČÍSLO PARCELY V MAPĚ KN
- NAVRŽENÝ STAV REKONSTRUKCE
- STÁVAJÍCÍ STAV
- SOUVISEJÍCÍ STAVEBNÍ OBJEKTY
- NAPOJENÍ NA OKOLNÍ STAVBY
- SVRŠEK DEMOLICE
- 1
- 31
- 71
- HRANICE DOČASNÉHO ZÁBORU
- HRANICE DOČASNÉHO ZÁBORU
- KLAD LISTŮ KATASTRÁLNÍ MAPY 1:1000
- HRANICE BPEJ
- 53201
- ČÍSLO BPEJ

Mariánské Lázně 2-3/23

Mariánské Lázně 2-3/41

SPOL. S R. D.	Žukovova 79/60, 400 03 Ústí nad Labem projekce@progi.cz Tel: 411 198 004
Projednatel: Správa železniční dopravní cesty, státní organizace OR Ústí nad Labem, Železničářská 1386/31, 400 03 Ústí nad Labem	Projednatel: Správa železniční dopravní cesty, státní organizace OR Ústí nad Labem, Železničářská 1386/31, 400 03 Ústí nad Labem
Číslo projektu:	33/2019
Datum:	11/2019
Stupeň:	P
Měřítko:	1 : 1000
Část:	Číslo výkresu: 1.5.31