


S 1 - TYP RSI-20-11-A230


ELEKTROMĚR JEDNOTARIFNÍ, TŘÍFÁZOVÝ NAPŘ.:
HUTERMANN HT-3PD. S IMPULSNÍM VÝSTUPEM.
(7 MODULŮ)

Handwritten signature

Sepekov ON – oprava budovy zastávky		
Název: ROZVADĚČ "RJ 1" - SKUPINA "A" - ČÁST 1	Navrhl a kreslil: Ing.Luboš Vaniš	Datum: 01/2020
	Výkres č.: E3	

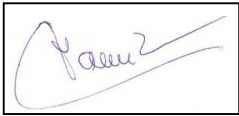


Sepekov ON – oprava budovy zastávky		
	Navrhl a kreslil: Ing. Luboš Vaniš	Datum: 01/2020
Název: ROZVADĚČ "RJ 1" - SKUPINA "B" - ČÁST 2		Výkres č.: E4

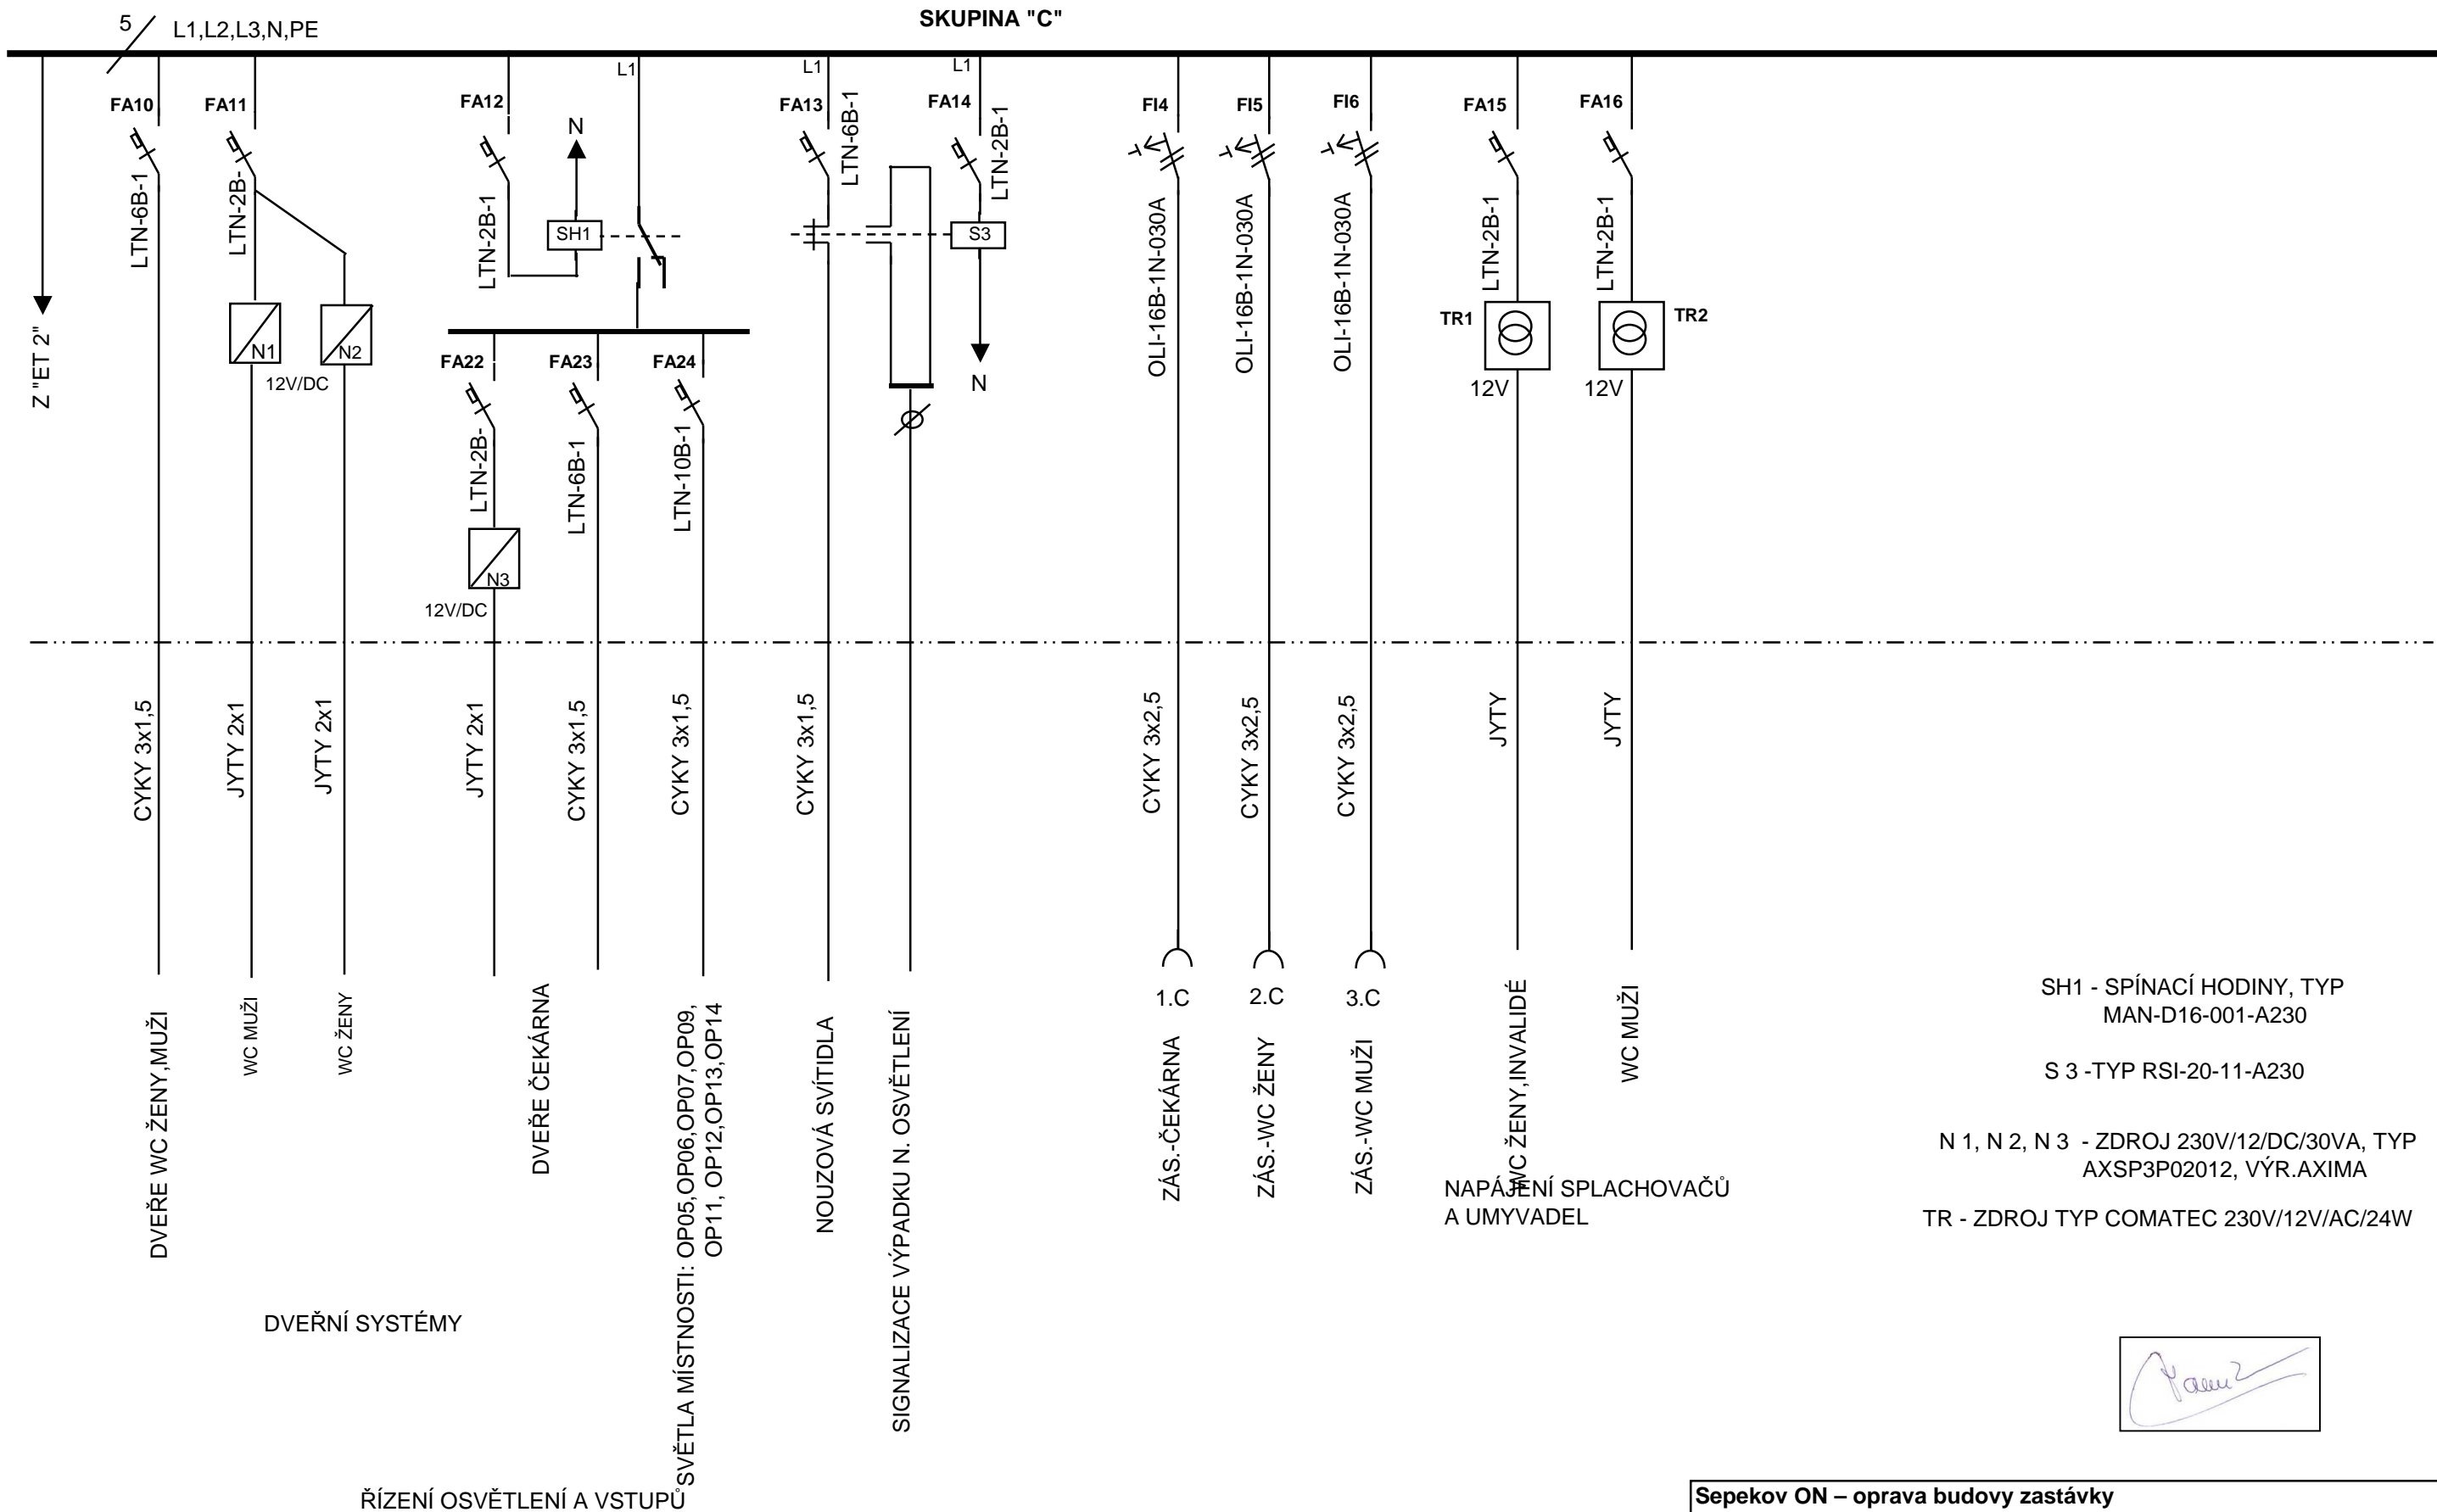


Jan

Sepekov ON – oprava budovy zastávky		
Název: ROZVADĚČ "RJ 1" - SKUPINA "C" - ČÁST 3	Navrhl a kreslil: Ing.Luboš Vaniš	Datum: 01/2020
	Výkres č.: E5	

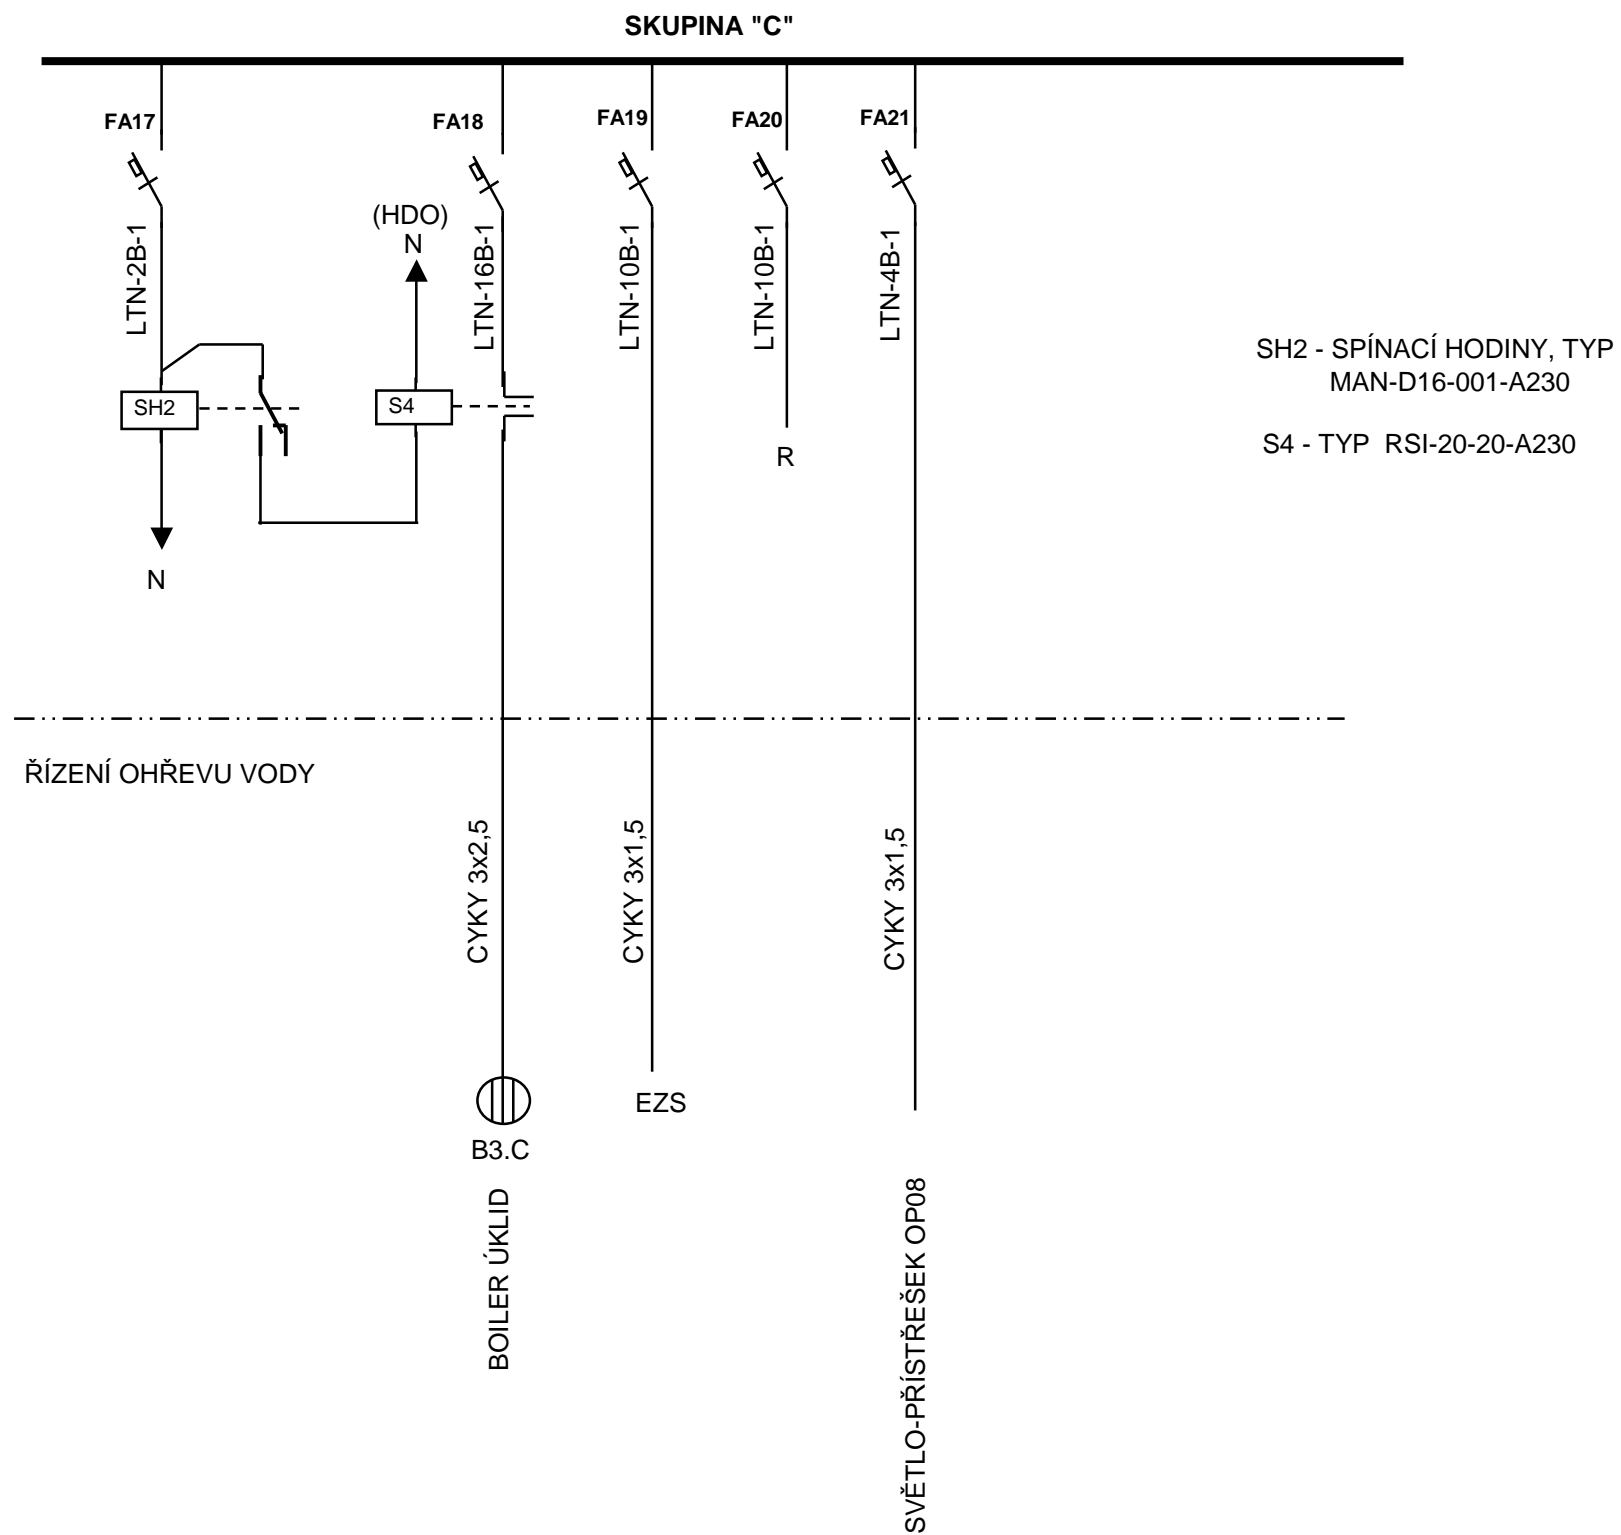



Handwritten signature

Sepekov ON – oprava budovy zastávky		
	Navrhl a kreslil: Ing. Luboš Vaniš	Datum: 01/2020
Název:	ROZVADĚČ "RJ 1" - SKUPINA "C" - ČÁST 4	
	Výkres č.:	E6

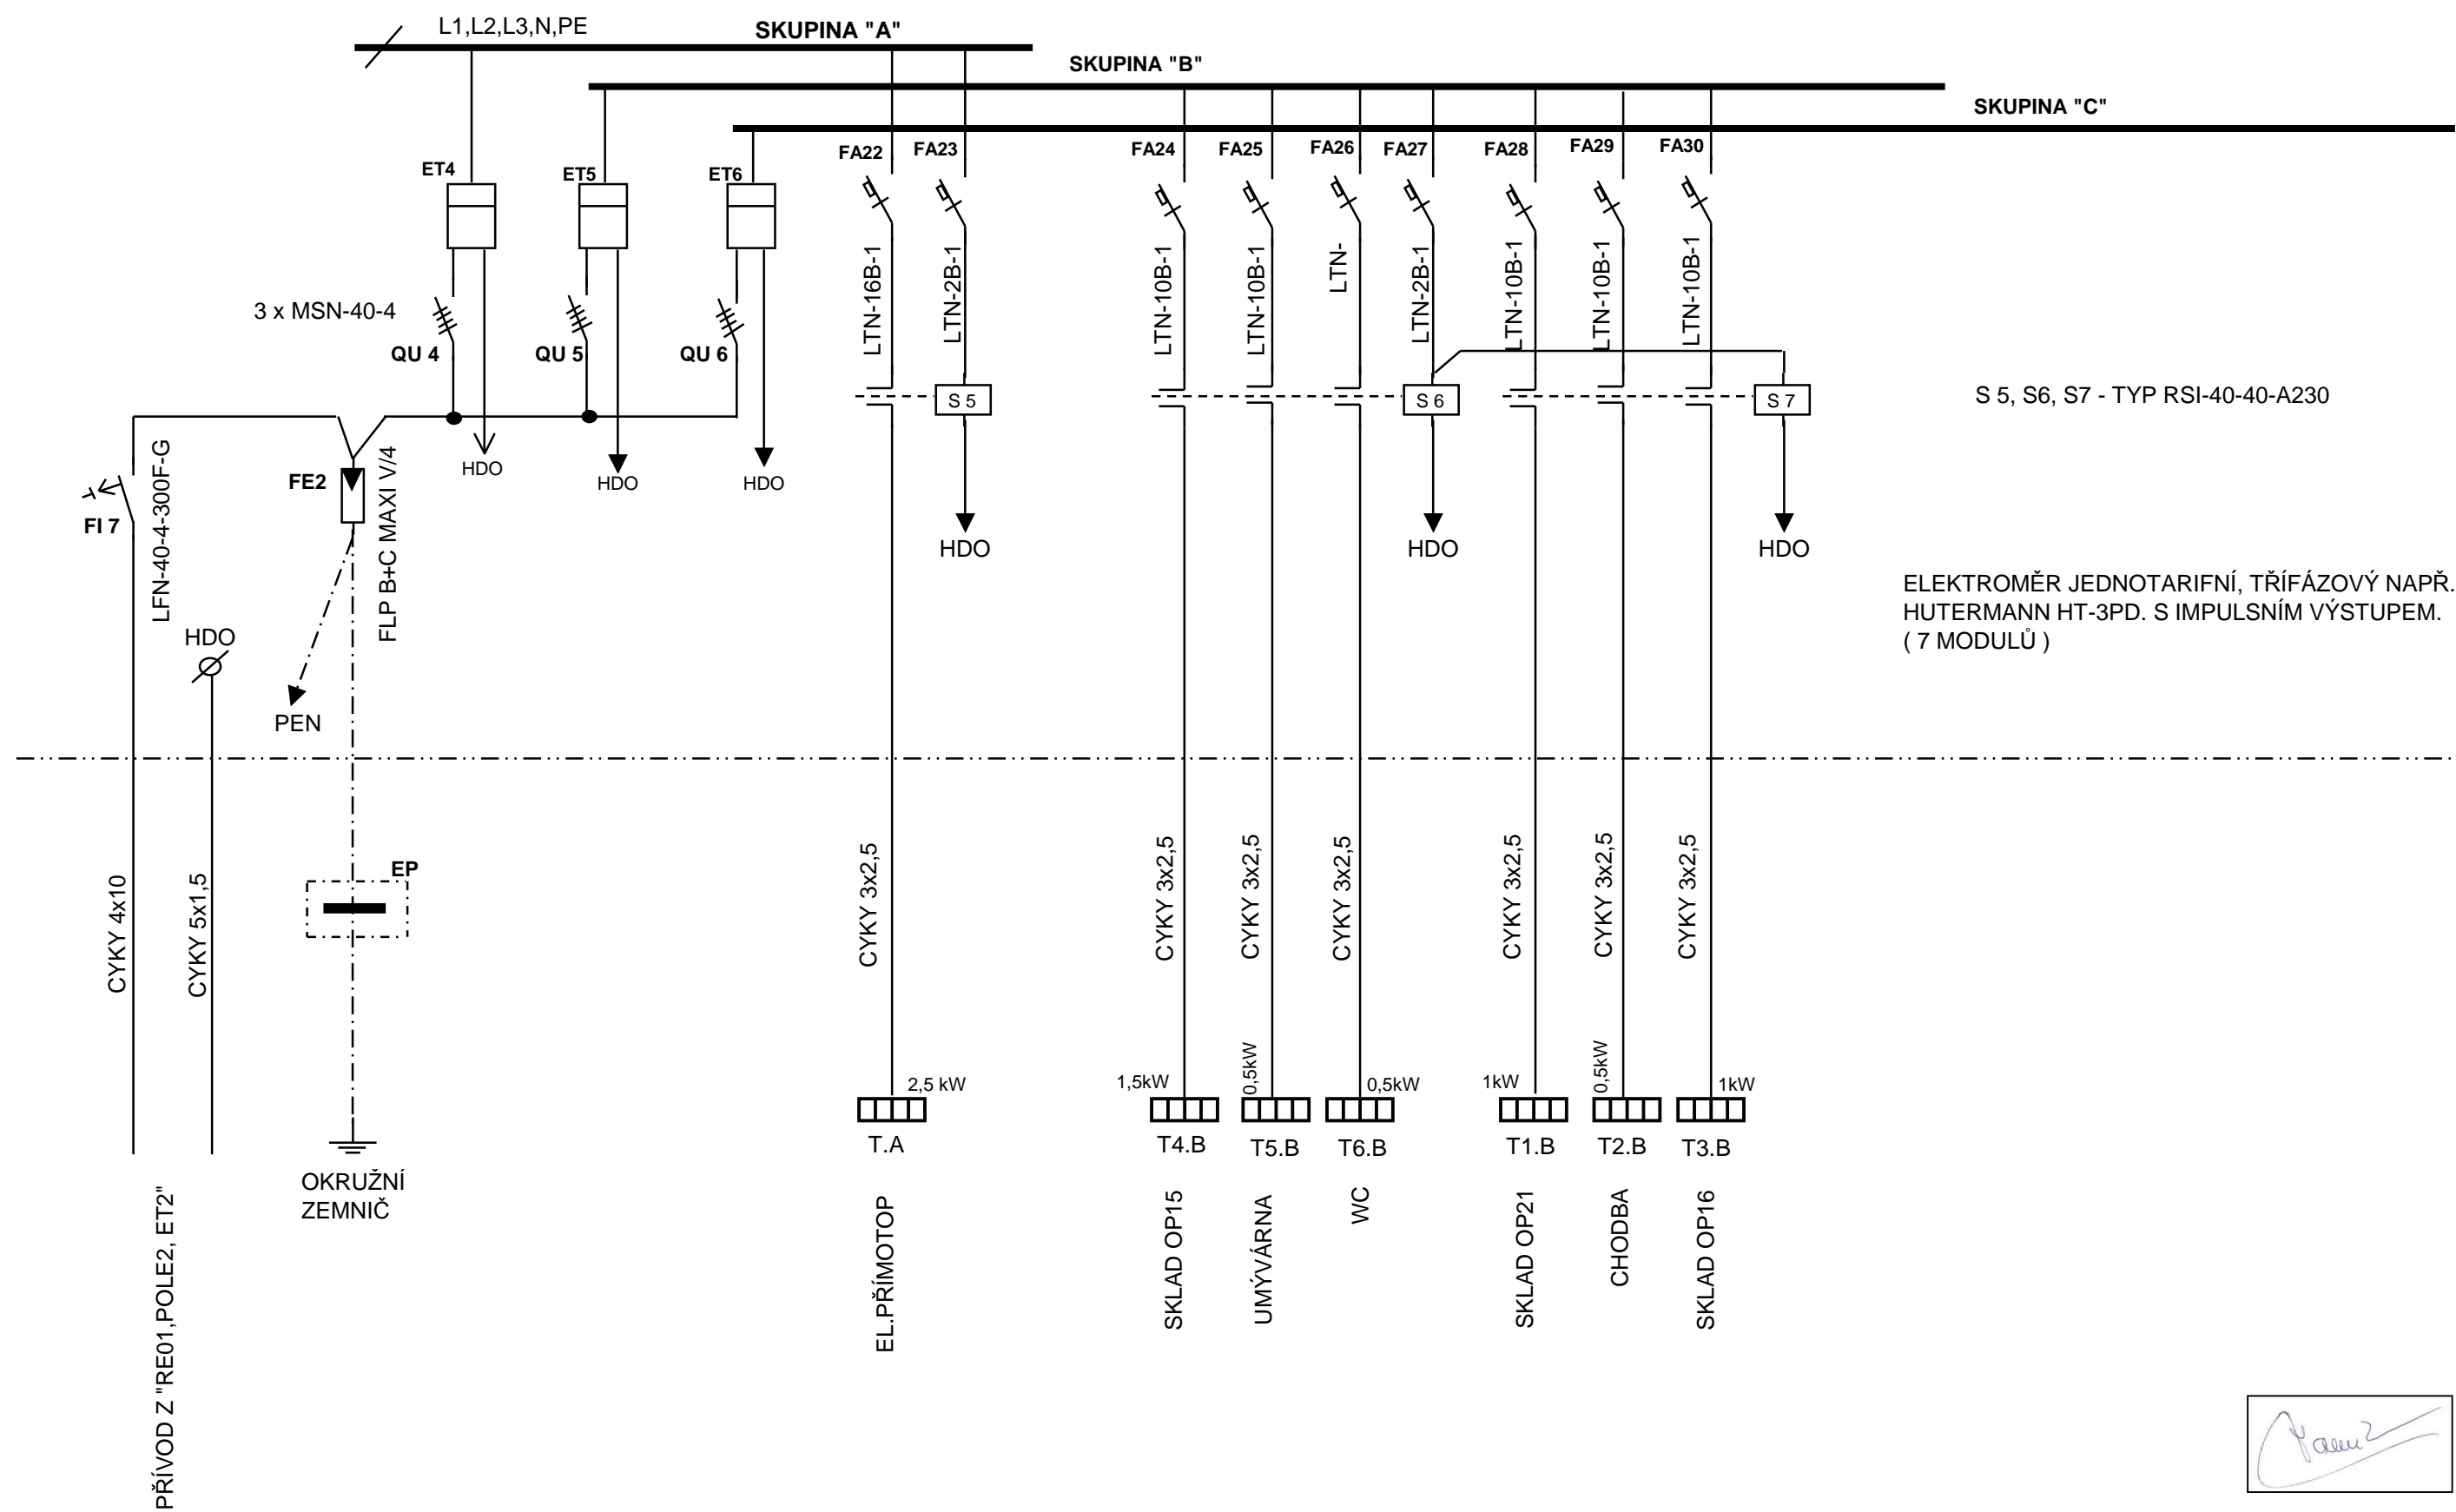


[Handwritten signature]

Sepekov ON – oprava budovy zastávky		
	Navrhl a kreslil: Ing. Luboš Vaniš	Datum: 01/2020
Název: ROZVADĚČ "RJ 1" - ČÁST 5 - PŘÍMOTOPY	Výkres č.: E7	

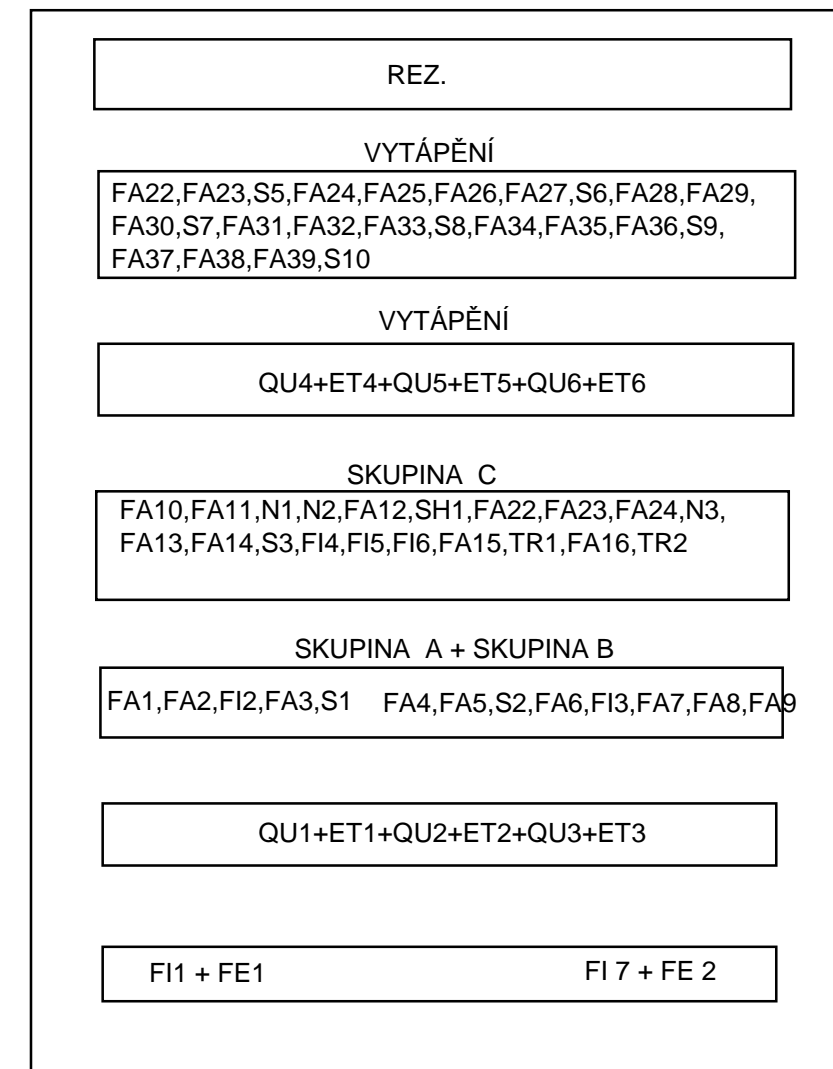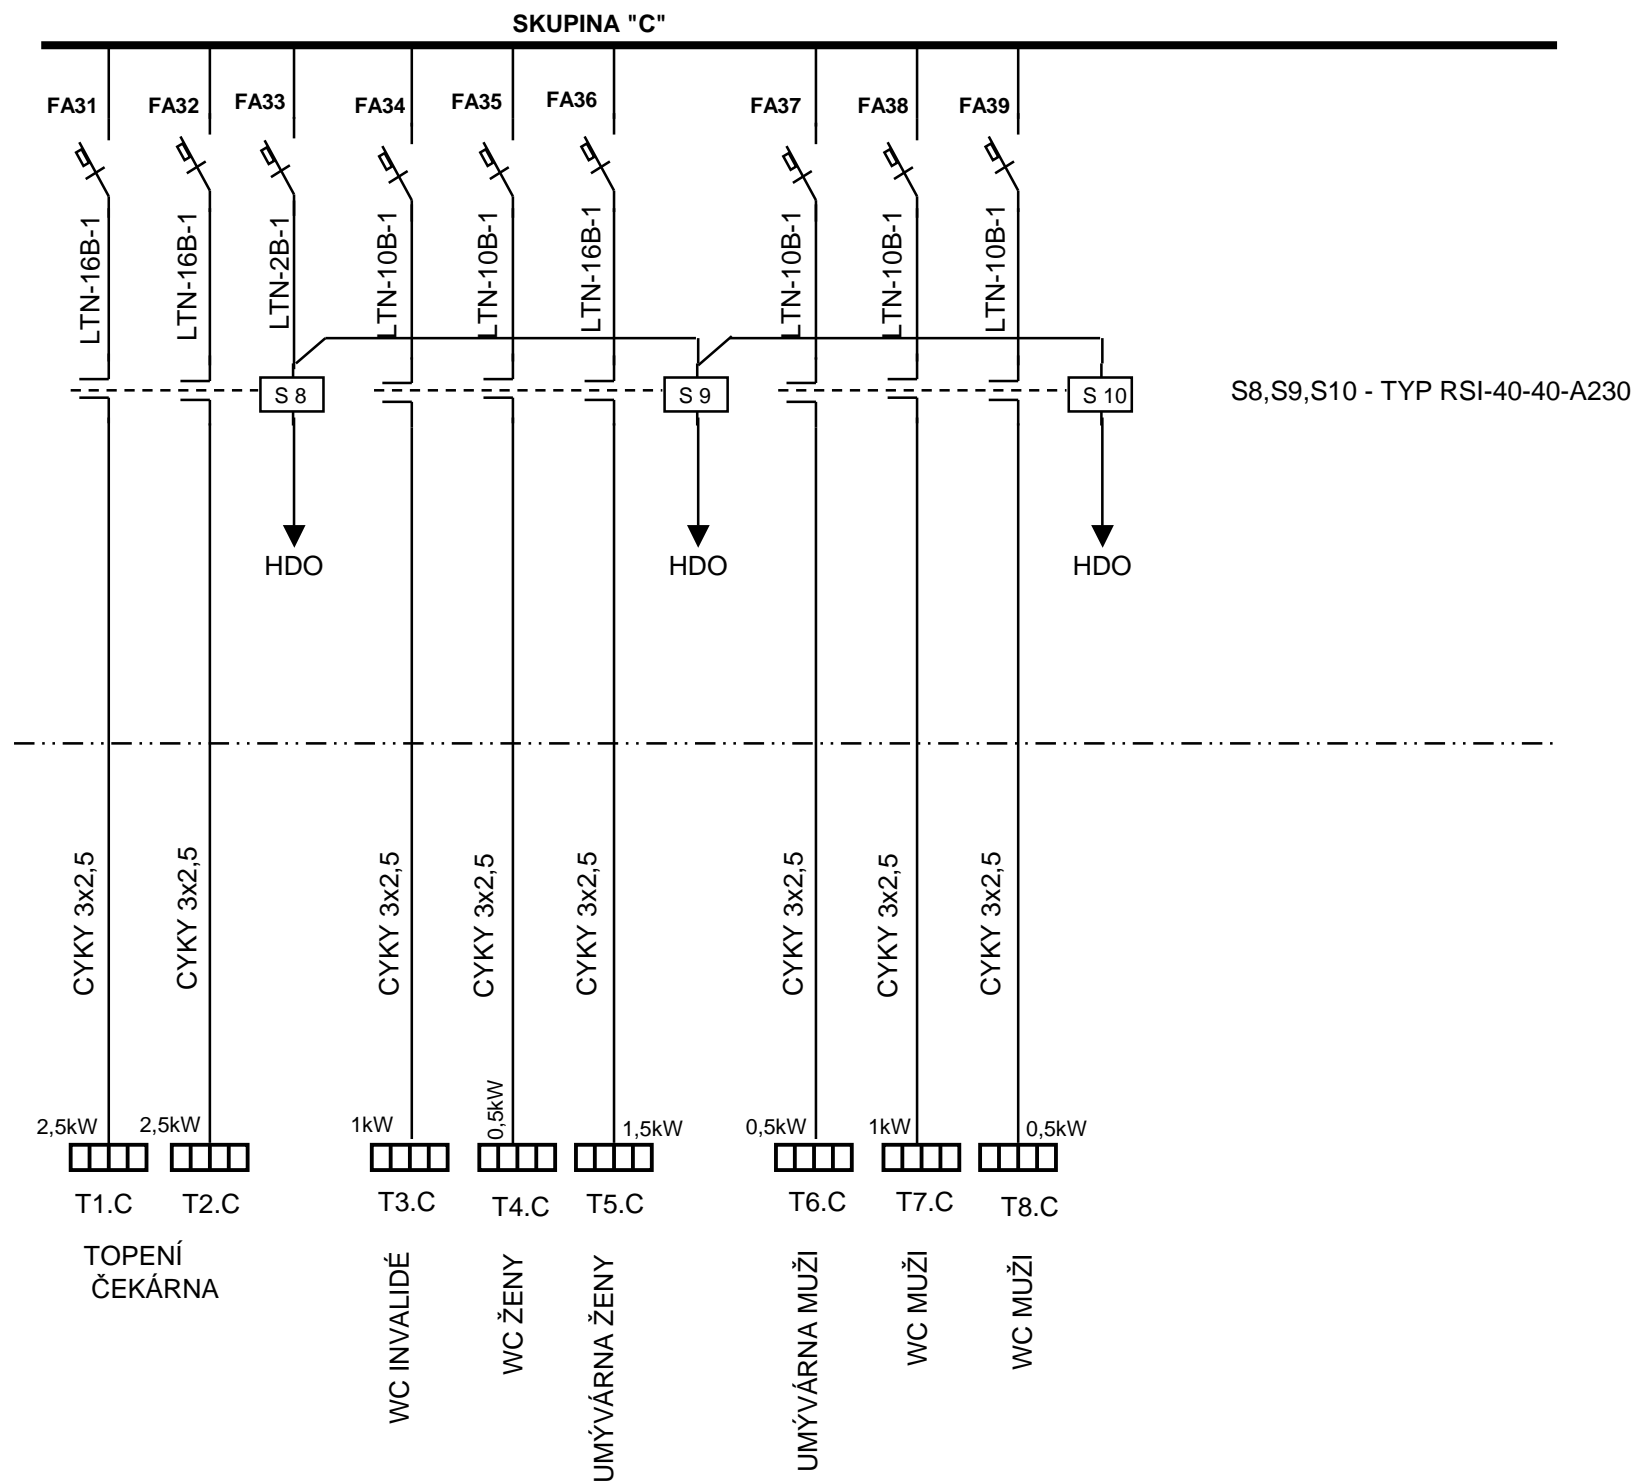

ROZVADĚČ OCELOPLECHOVÝ ZAPUŠTĚNÝ,
TYP "DZ43-4607". 322 MODULŮ.VÝR.OEZ.
1 046x8060x150 mm
PŘÍVODY SPODEM, VÝVODY HOREM

POZOR DVOJÍ NAPÁJENÍ

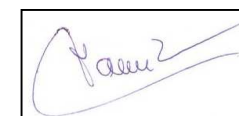

P_{INST} = 20 kW

PROUDOVÁ SOUSTAVA : TN - C - S
OCHRANA PŘED DOTYKEM : AUTOMATICKÝM ODPOJENÍM OD
ZDROJE, PROUDOVÝM CHRÁNIČEM

Sepekov ON – oprava budovy zastávky		
	Navrhl a kreslil: Ing. Luboš Vaniš	Datum: 01/2020
Název: ROZVADĚČ "RJ 1" - ČÁST 6 - PŘÍMOTOPY	Výkres č.: E8	