# PŮDORYS KROVU - nový stav

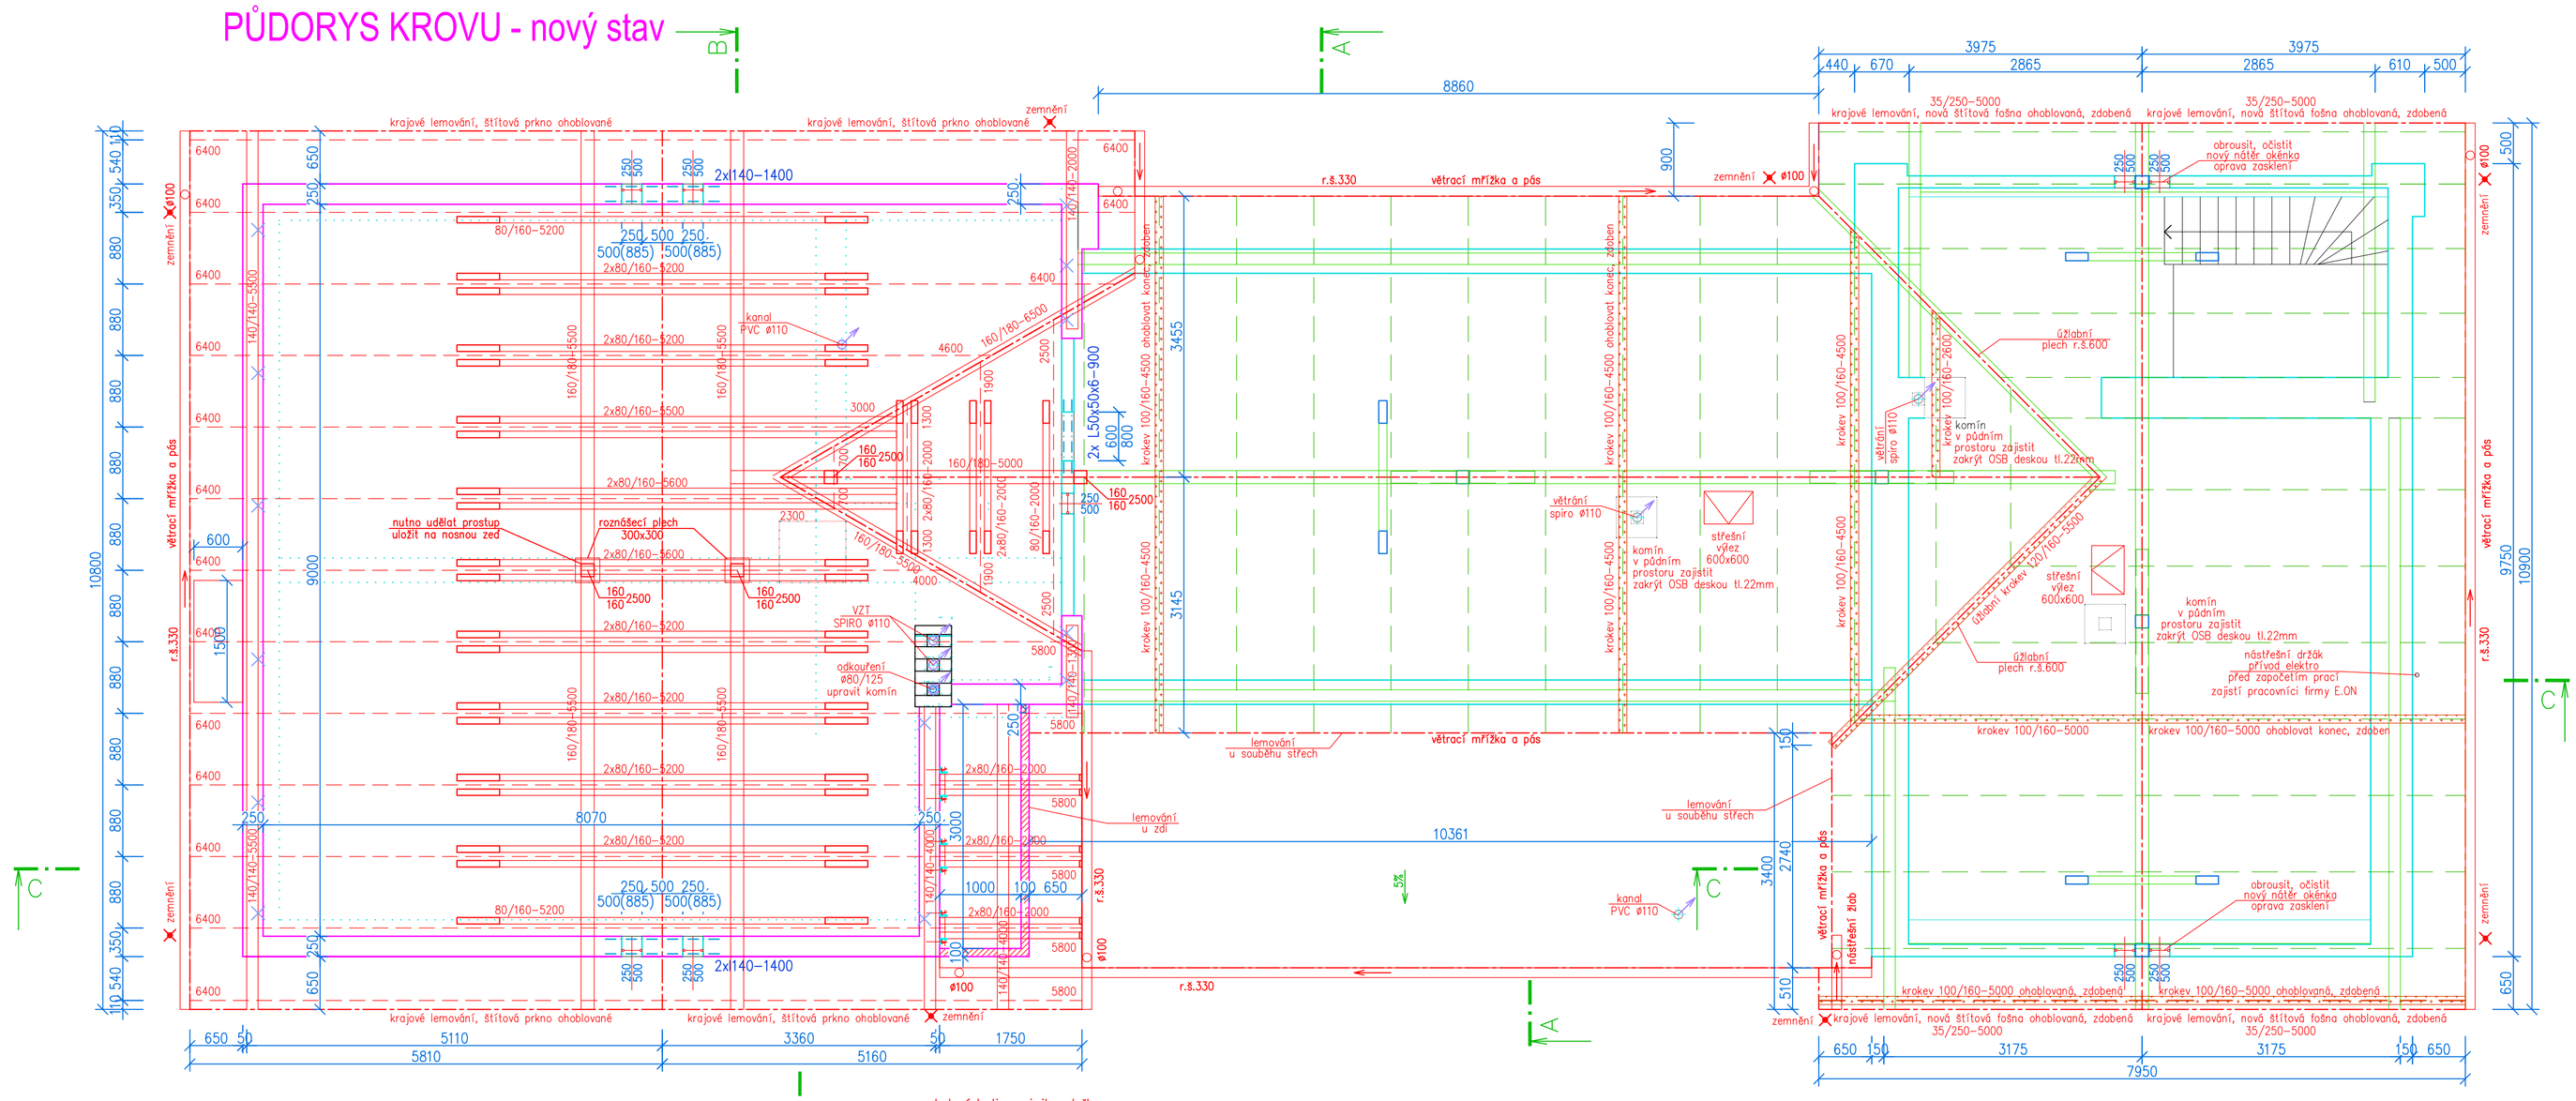


## ŘEZ A-A

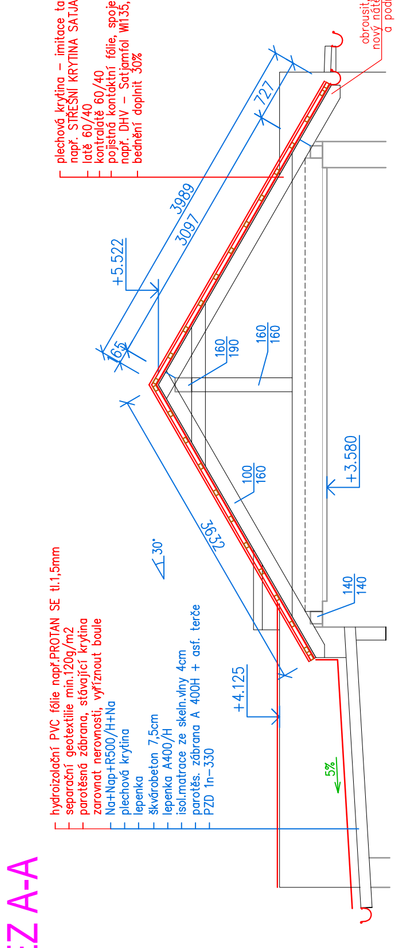


Jedná se o stavební úpravy.
Všechny práce musí být přizpůsobeny stavu nosných prvků a konstrukcí.
Rozměry informativní.
Při práci dodržovat všechny ČSN a bezpečnostní předpisy.
Při výkopech kolem objektu pozor na přípojky.

## SNĚHOVÉ ZÁBRANY V PLOŠE STŘECHY SCHÉMA B

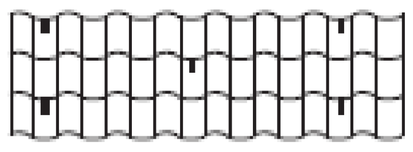

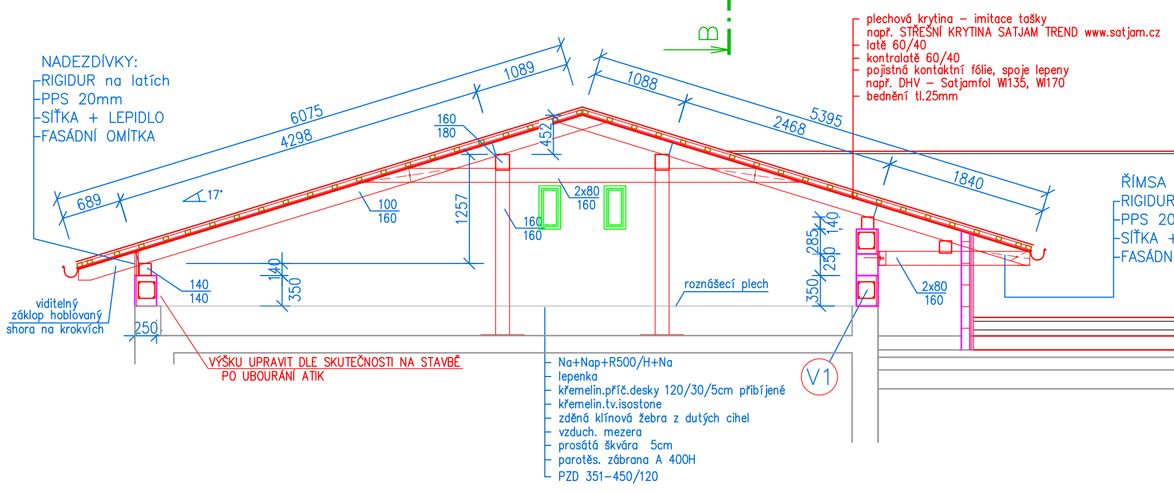


## ŘEZ C-C

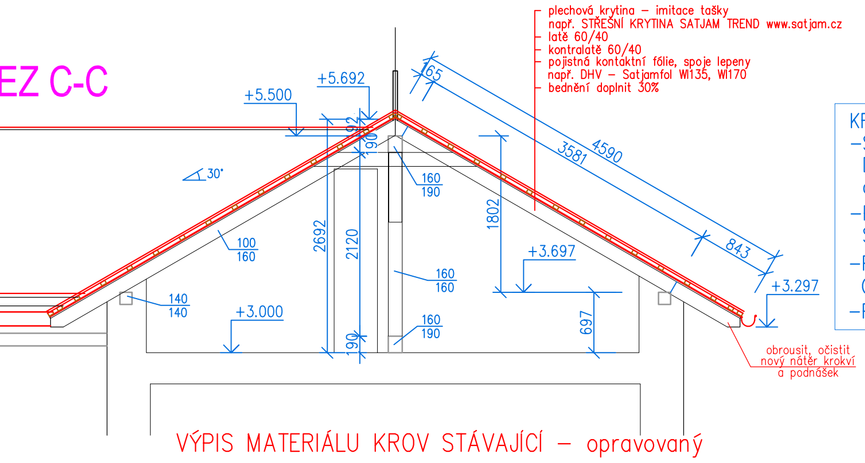


KRYTINA PVC FÓLIE 1,5mm:
- Systém se připevní pomocí lepení a kotevního prvku. Délka a přesný typ se určí po provedení vrtaných sond do zdiva, střechy a odtrhových zkoušek.
- PŘED STAVBOU BUDOU PROVEDENY ODTRHOVÉ ZKOUŠKY A STANOVÍ SE PŘESNÝ TYP A DÉLKA HMOŽDINEK
- PROVÁDĚT PODLE TECHNOLOGIE DODAVATELE CERTIFIKOVANÉHO SYSTÉMU STŘECHY
- Přesné rozměry ověřit na stavbě

## VÝPIS MATERIÁLU KROV STÁVAJÍCÍ – opravovaný

| | |
|---|---|
| štítová fošna ohoblovaná, zdobená | 35/250-5000.....4ks |
| krokev štítová ohoblovaná, zdobená | 100/160-5000...2ks |
| krokev, ohoblovat konec, zdoben | 100/160-5000....1ks |
| | 100/160-4500....2ks |
| krokev | 100/160-5000....1ks |
| | 100/160-2600....1ks |
| | 100/160-4500....4ks |
| krokev úžlabní | 120/160-5500....1ks |
| bednění tl.25mm | 51m2 |
| kontralatě 60/40 | 285bm |
| latě 60/40 | 790bm |

V1 VĚNCE.....43m
obvodové zdi
podélná výzt. 4 øR12....206m
výšku věnce přizpůsobit na stavbě

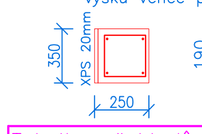


## LEGENDA

- kotvení pozednic do žb. věnce
- kotva kleštiny na zeď

## LEGENDA HMOT

- STÁVAJÍCÍ ZDIVO
- štít, podnáška POROBETONOVÁ TVÁRNICE 599x249x250 NA TENKOVSRTVOU MALTU
- NOVÉ PRVKY KROVU

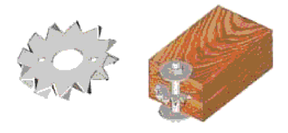

MEZI KLEŠTINU A KROKEV VŽDY VLOŽIT BULLDOG

## Tabulka překladů

| Označení | Délka [m] | Počet kusů | Hmotnost 1ks [kg] | Hmotnost celkem [kg] |
|---|---|---|---|---|
| I 140 | 1,4 | 4 | 20,02 | 80,08 |
| L 50x50x6 | 0,9 | 2 | 4,05 | 8,1 |

STŘEŠNÍ KRYTINA např.SATJAM TREND www.satjam.cz
ODVĚTRÁVANÝ PLÁŠŤ DLE ČSN 73 19 01
STŘECHU POKLÁDAT PODLE POKYNŮ VÝROBCE
ANTÉNNÍ PROSTUP–umístění podle investora
POJISTNÁ HYDROIZOLACE
např.DHV–Satjamfol WI135,WI170–spoje lepeny
klempířské prvky: barvený pozink
římsy: zděné sítka+lepidlo, fasádní omítka
dřevěné – obrousit, očistit, nový nátěr
sněhové zábrany: osadit dle výrobce

# PŮDORYS STŘECHY - nový stav 1:100

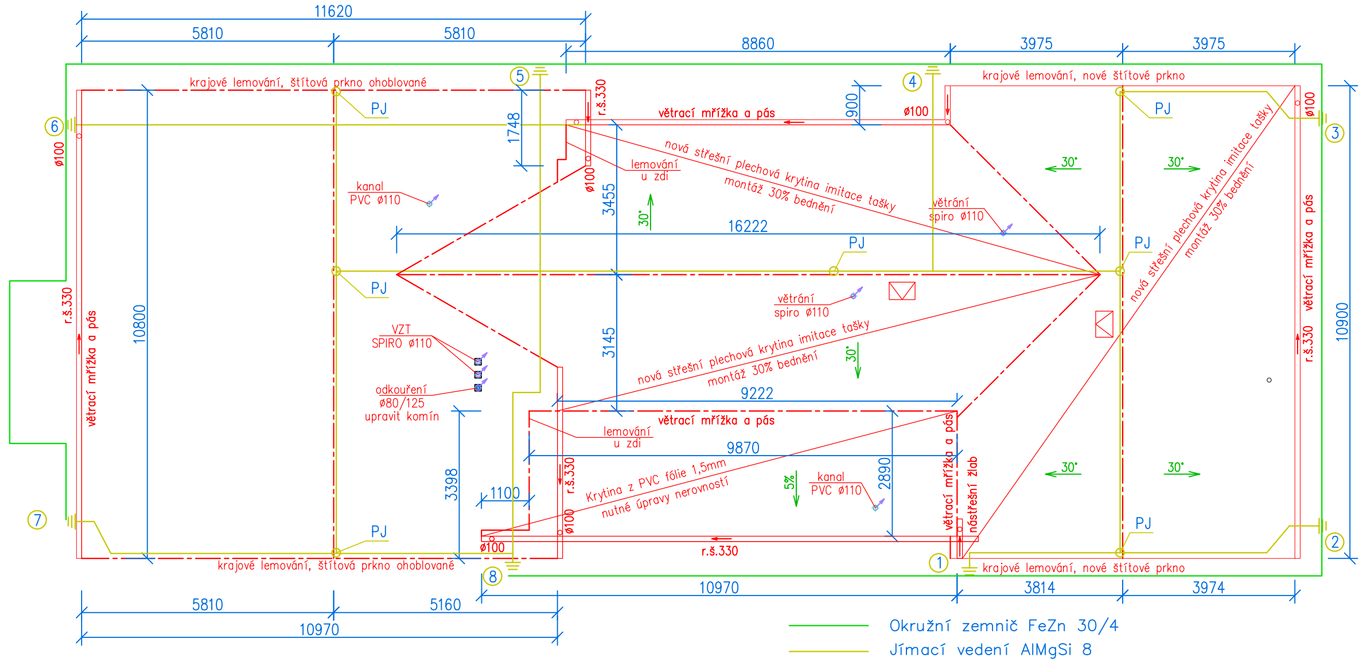


| | | | |
|---|---|---|---|
| NAVRHL | VYPRACOVAL | KRESLIL | VL projekt |
| ing. Luboš VANIŠ | | | ing. Luboš VANIŠ MILEVSKO, Jiráskova 836 tel 383 809 225, fax 382 809 226 vlprojekt@volny.cz |
| OBEC: SEPEKOV | | | DATUM: 11.2019 |
| INVESTOR: Správa železniční dopravní cesty, státní organizace Dlážděná 1003/7, Nové Město, 11000 Praha 1 | | | MĚŘÍTKO: 1:50 |
| STAVBA: Sepekov ON - oprava budovy zastávky č.p.171, č.parc.st.185,3180/1, k.ú.Sepekov[747602] | | | FORMÁT: A1 |
| | | | ÚČEL: DPS |
| OBSAH: PŮDORYS KROV, STŘECHA - nový stav | | | ČÍSLO VÝKRESU: 7 |