




Mechanicky kotvená plochá střecha bez zateplení

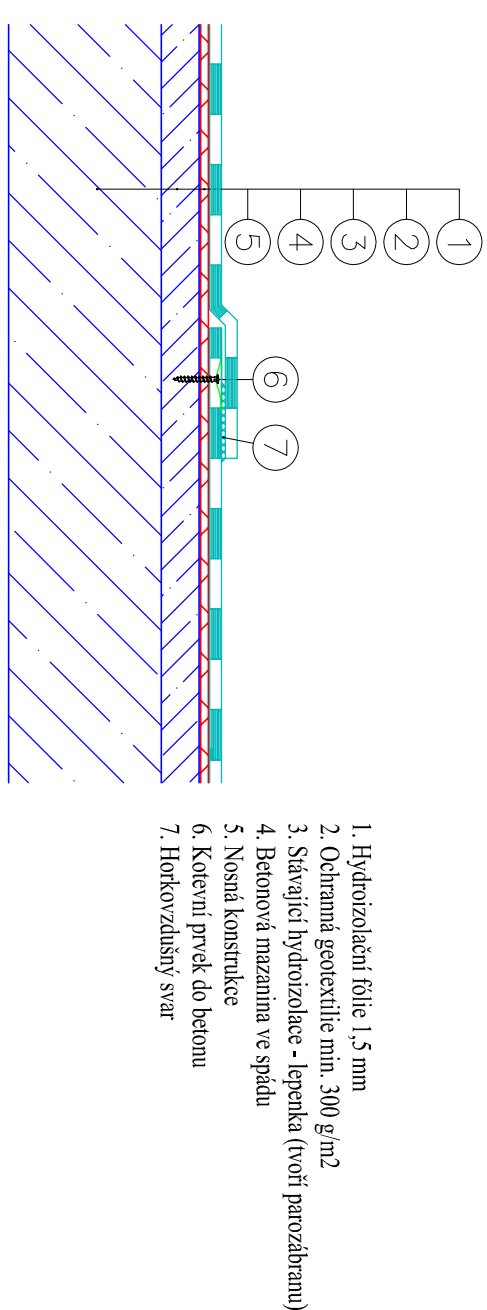


Závětrná lišta – mechanicky kotvená plochá střecha bez zateplení

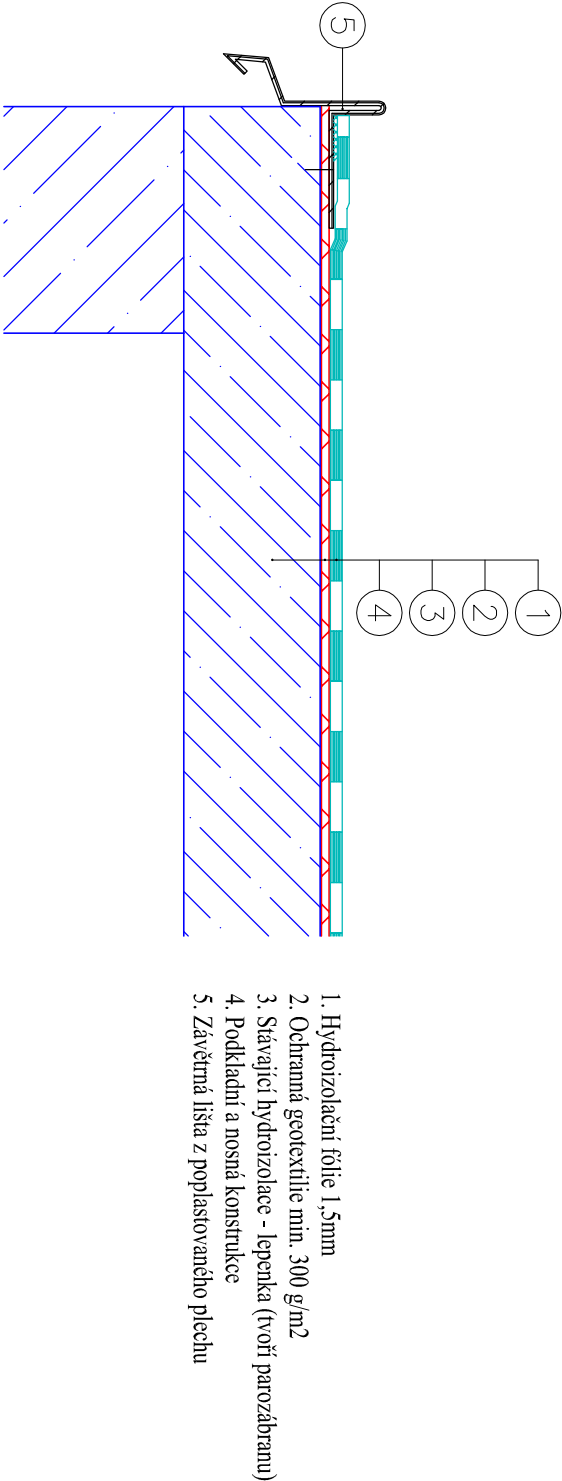


Okapnice u žlabu – mechanicky kotvená plochá střecha bez zateplení

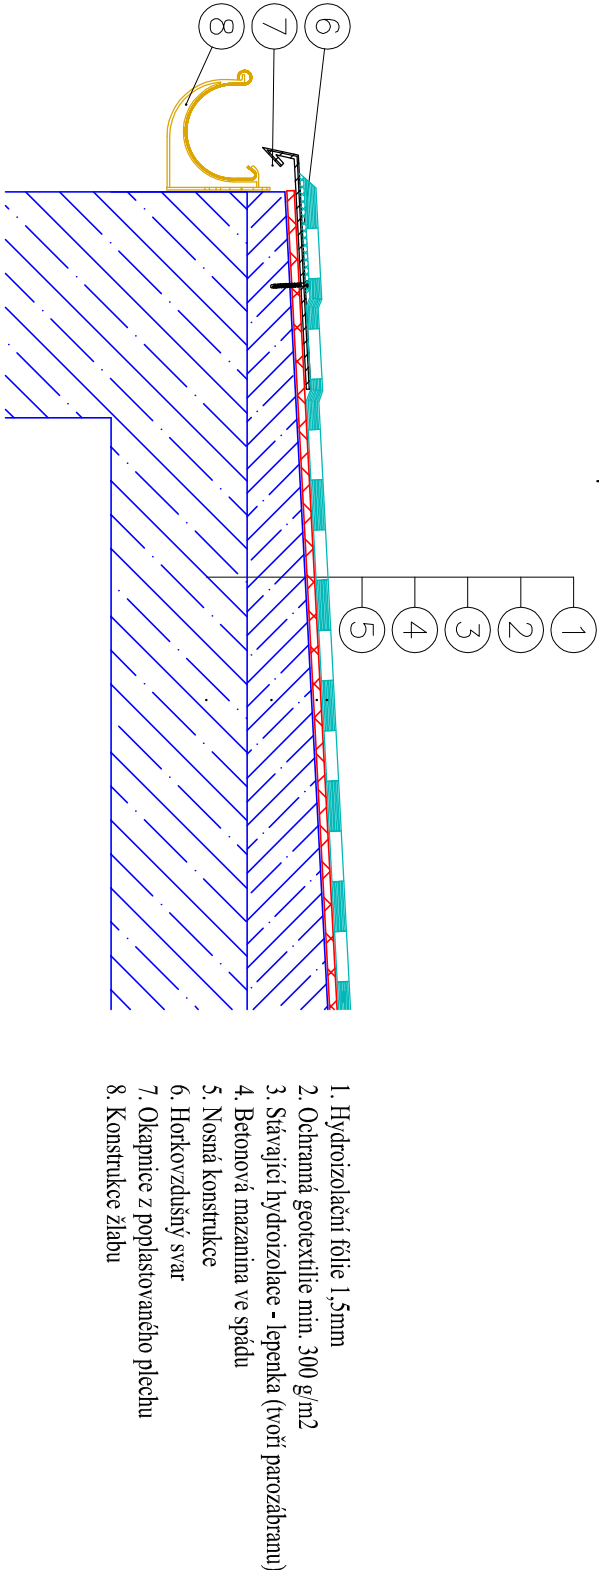

Atika – okapnice háková – mechanicky kotvená plochá střecha bez zateplení

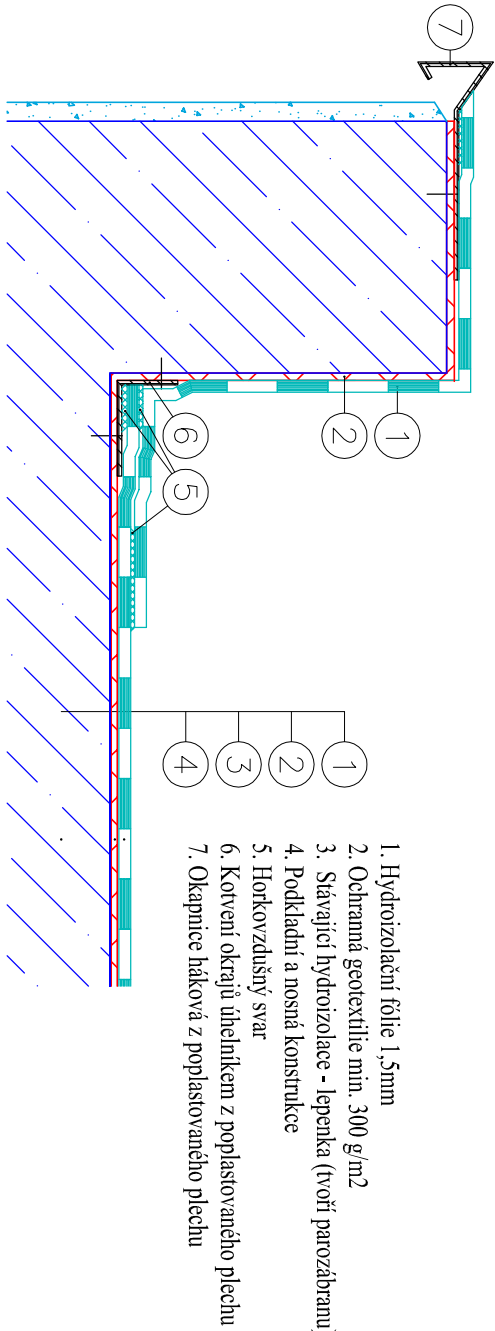

Ukončení na stěnu – tmelící lišta – mechanicky kotvená plochá střecha se zateplením

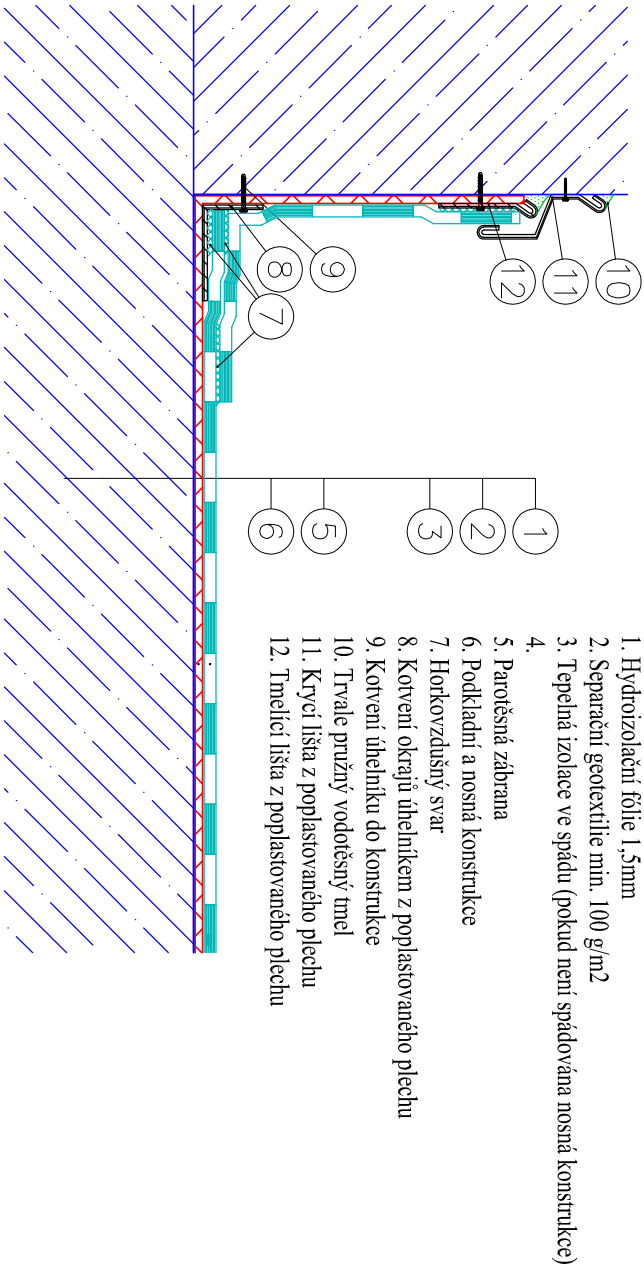

| NAVRHL | VYPRACOVAL | KRESLIL | VL projekt | |
|---|------------|---------|------------------|---|
| ing. Luboš VANIŠ | | | ing. Luboš VANIŠ | MILEVSKO, Jiráskova 836 tel 383 809 225, fax 382 809 229 vlprojekt@volny.cz |
| OBC | SEPEKOV | DATUM | 11.2019 | |
| INVESTOR | | | MĚŘÍTKO | |
| Správa železniční dopravní cesty, státní organizace | | | | |
| Diázděná 1003/7, Nové Město, 11000 Praha 1 | | | | |
| STAVBA | | | FORMÁT | A3 |
| Sepekov ON - oprava budovy zastávky | | | ÚČEL | DPS |
| č.p.171, č.parc.st.185,3180/1, k.ú.Sepekov[747602] | | | ČÍSLO VÝKRESU | D2 |
| OBSAH | | | PLOCHÁ STŘECHA | |