



# ŘEZ A-A - stávající stav

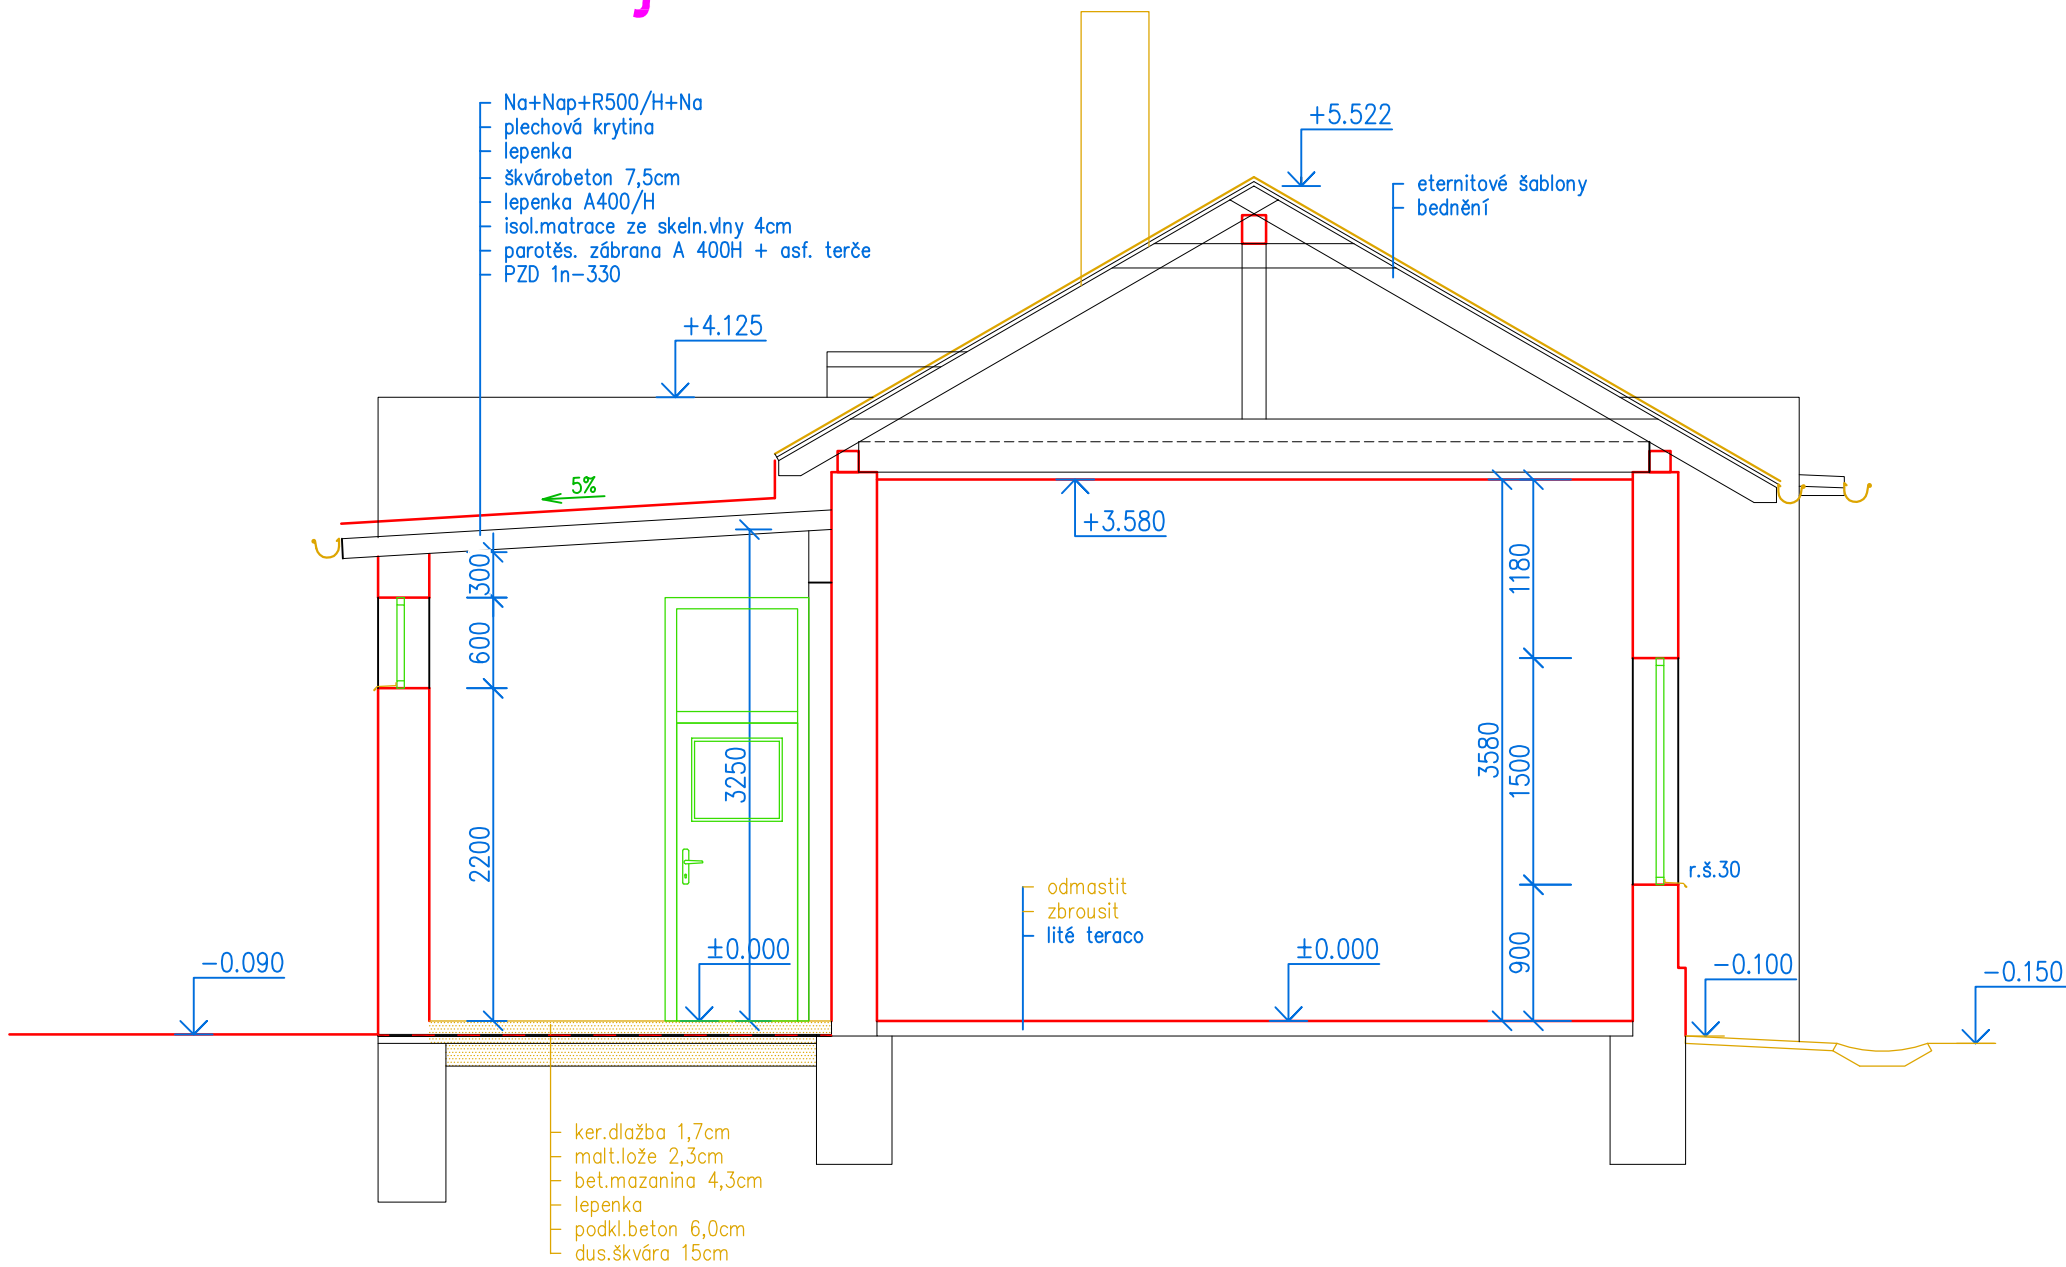

# ŘEZ B-B - stávající stav

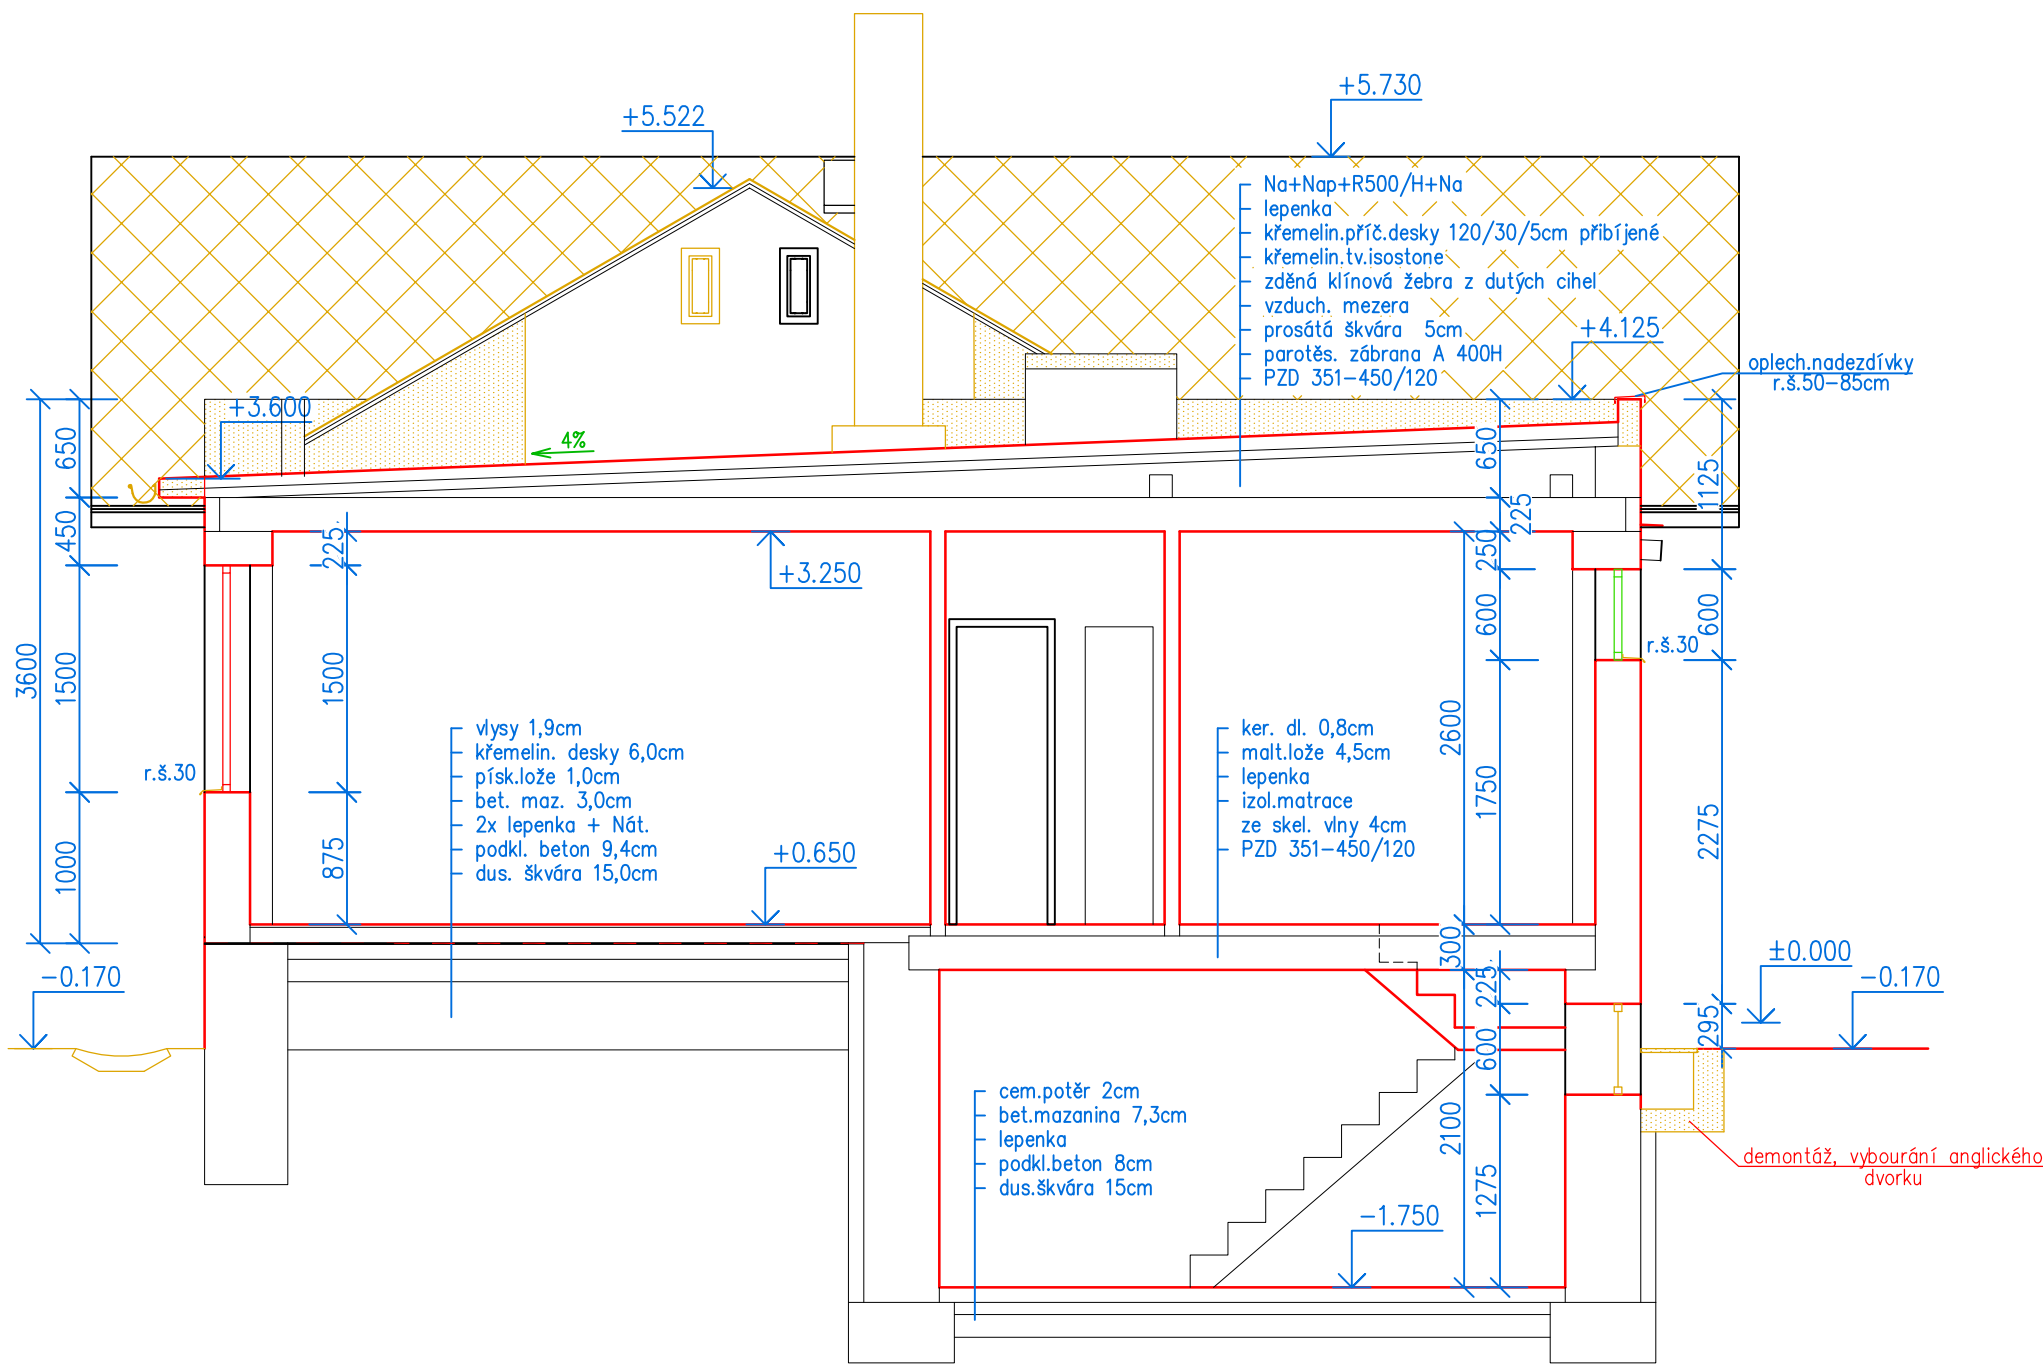

## LEGENDA HMOT

- STÁVAJÍCÍ ZDIVO
- BOURACÍ PRÁCE
- MĚNĚNÉ VÝPLNĚ

Jedná se o stavební úpravy.  
Všechny práce musí být přizpůsobeny  
stavu nosných prvků a konstrukcí.  
Rozměry informativní.  
Při práci dodržovat všechny  
ČSN a bezpečnostní předpisy.  
Při výkopech kolem objektu  
pozor na přípojky.

NAVRHL	VYPRACOVAL	KRESLIL	<b>VL projekt</b> Ing. Luboš VANIŠ MILEVSKO, Jiráskova 836 tel 383 809 225, fax 382 809 229 vlprojekt@volny.cz	
ing. Luboš VANIŠ			DATUM	11.2019
OBECE SEPEKOV			MĚŘÍTKO	1:50
INVESTOR Správa železniční dopravní cesty, státní organizace Dlážďeně 1003/7, Nové Město, 11000 Praha 1			FORMÁT	A2
STAVBA Sepekov ON - oprava budovy zastávky č.p.171, č.parc.st.185,3180/1, k.ú.Sepekov[747602]			ÚČEL	DPS
OBSAH ŘEZ A-A, B-B - stávající stav			ČÍSLO VÝKRESU	3