


SITUACE ŠIRŠÍCH VZTAHŮ SOUČASNÝ STAV

D.1

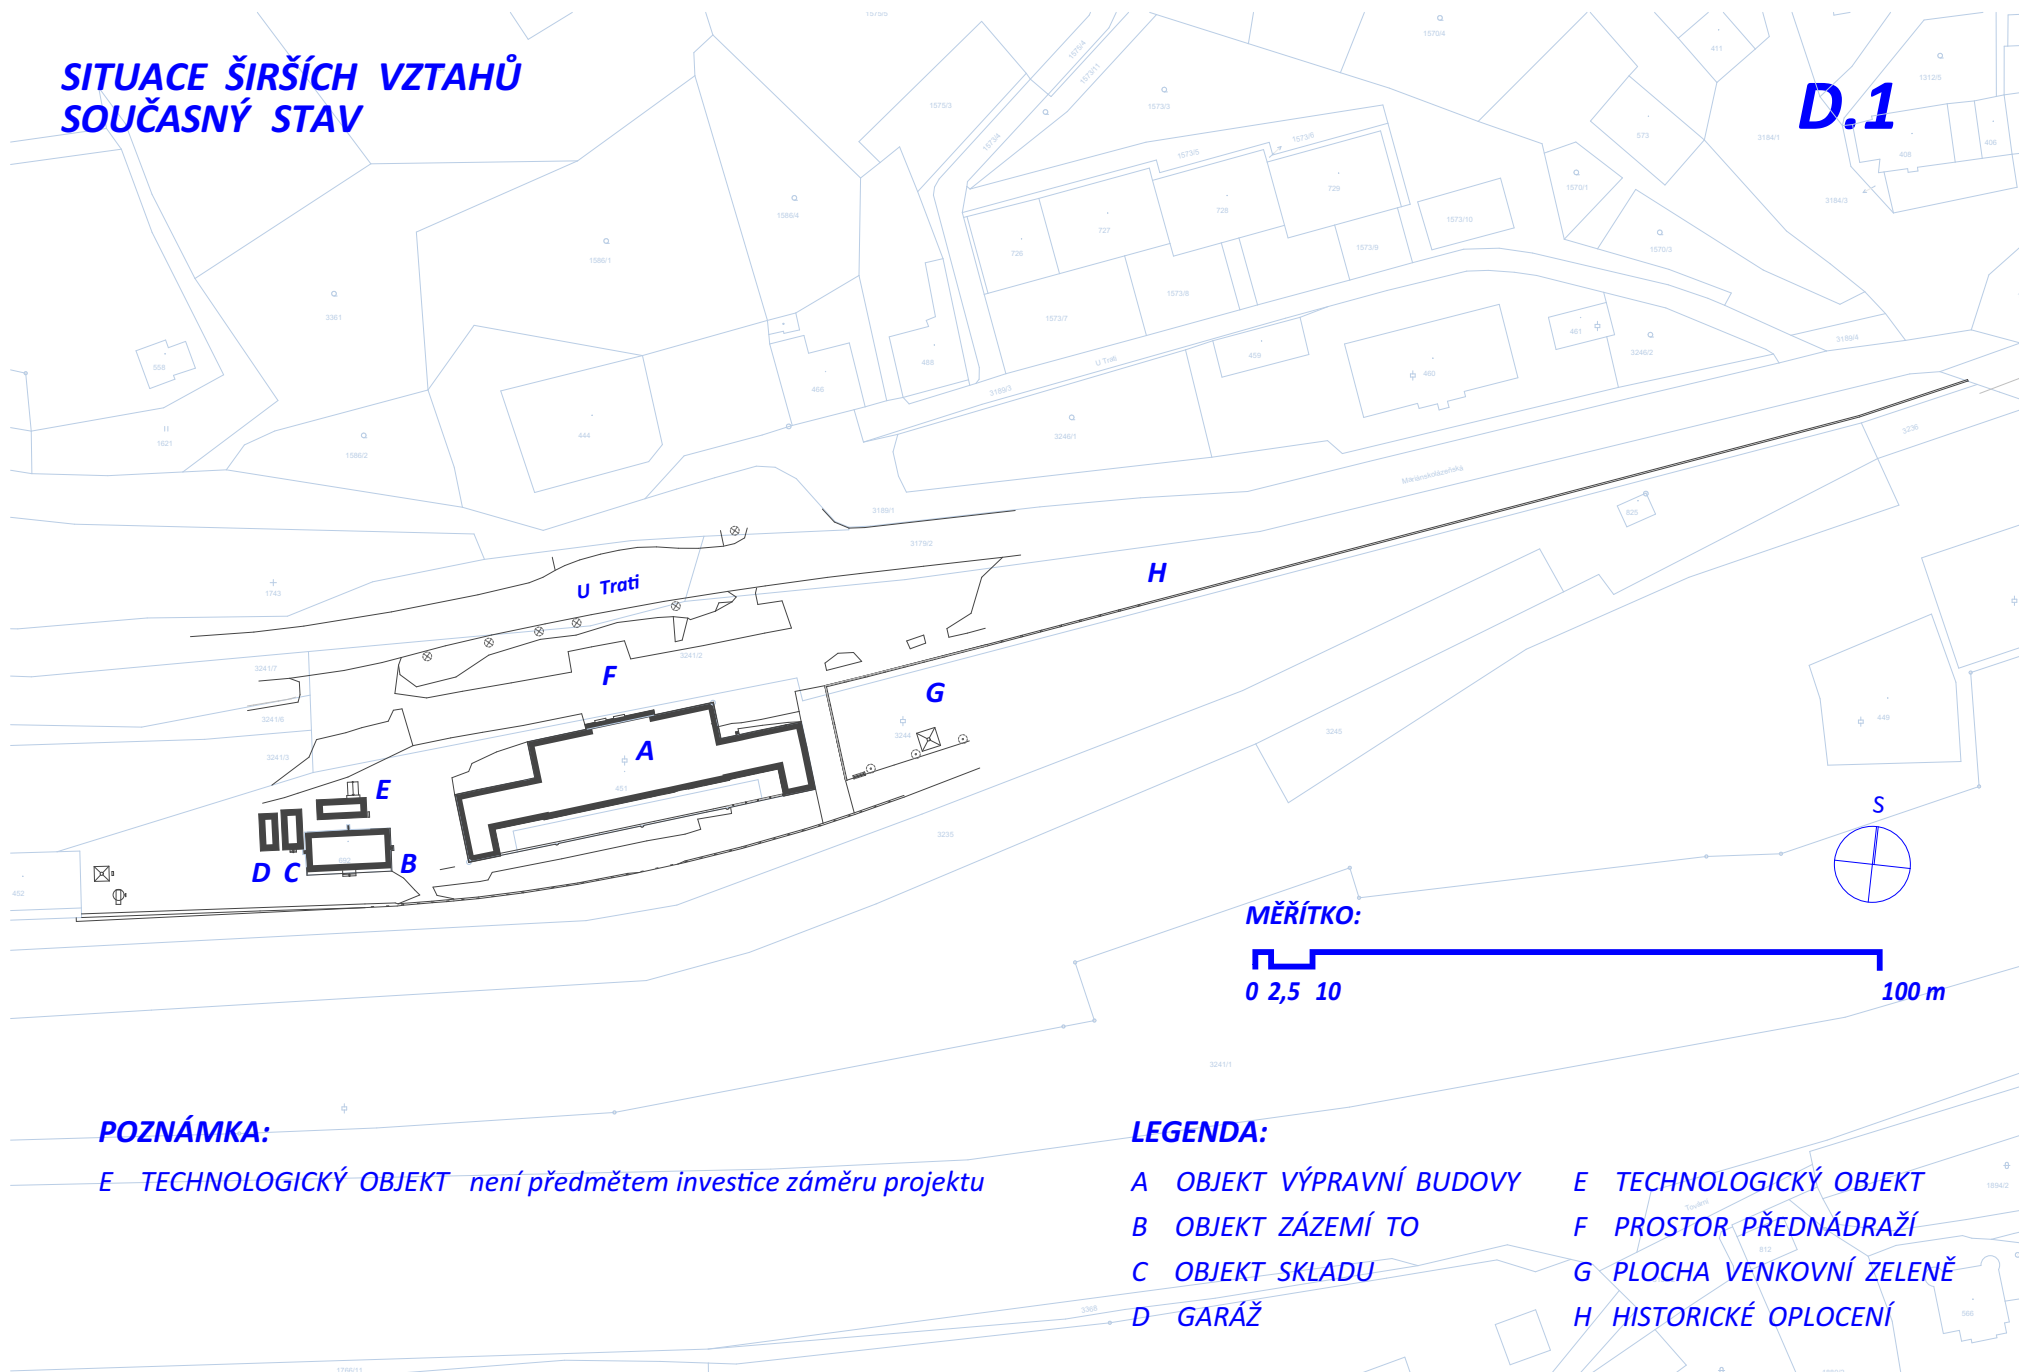

POZNÁMKA:

E — TECHNOLOGICKÝ OBJEKT — není předmětem investice záměru projektu

LEGENDA:

- | | | | |
|---|------------------------|---|------------------------|
| A | OBJEKT VÝPRAVNÍ BUDOVY | E | TECHNOLOGICKÝ OBJEKT |
| B | OBJEKT ZÁZEMÍ TO | F | PROSTOR PŘEDNÁDRAŽÍ |
| C | OBJEKT SKLADU | G | PLOCHA VENKOVNÍ ZELENĚ |
| D | GARÁŽ | H | HISTORICKÉ OPLOCENÍ |