

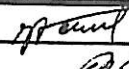
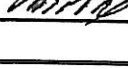
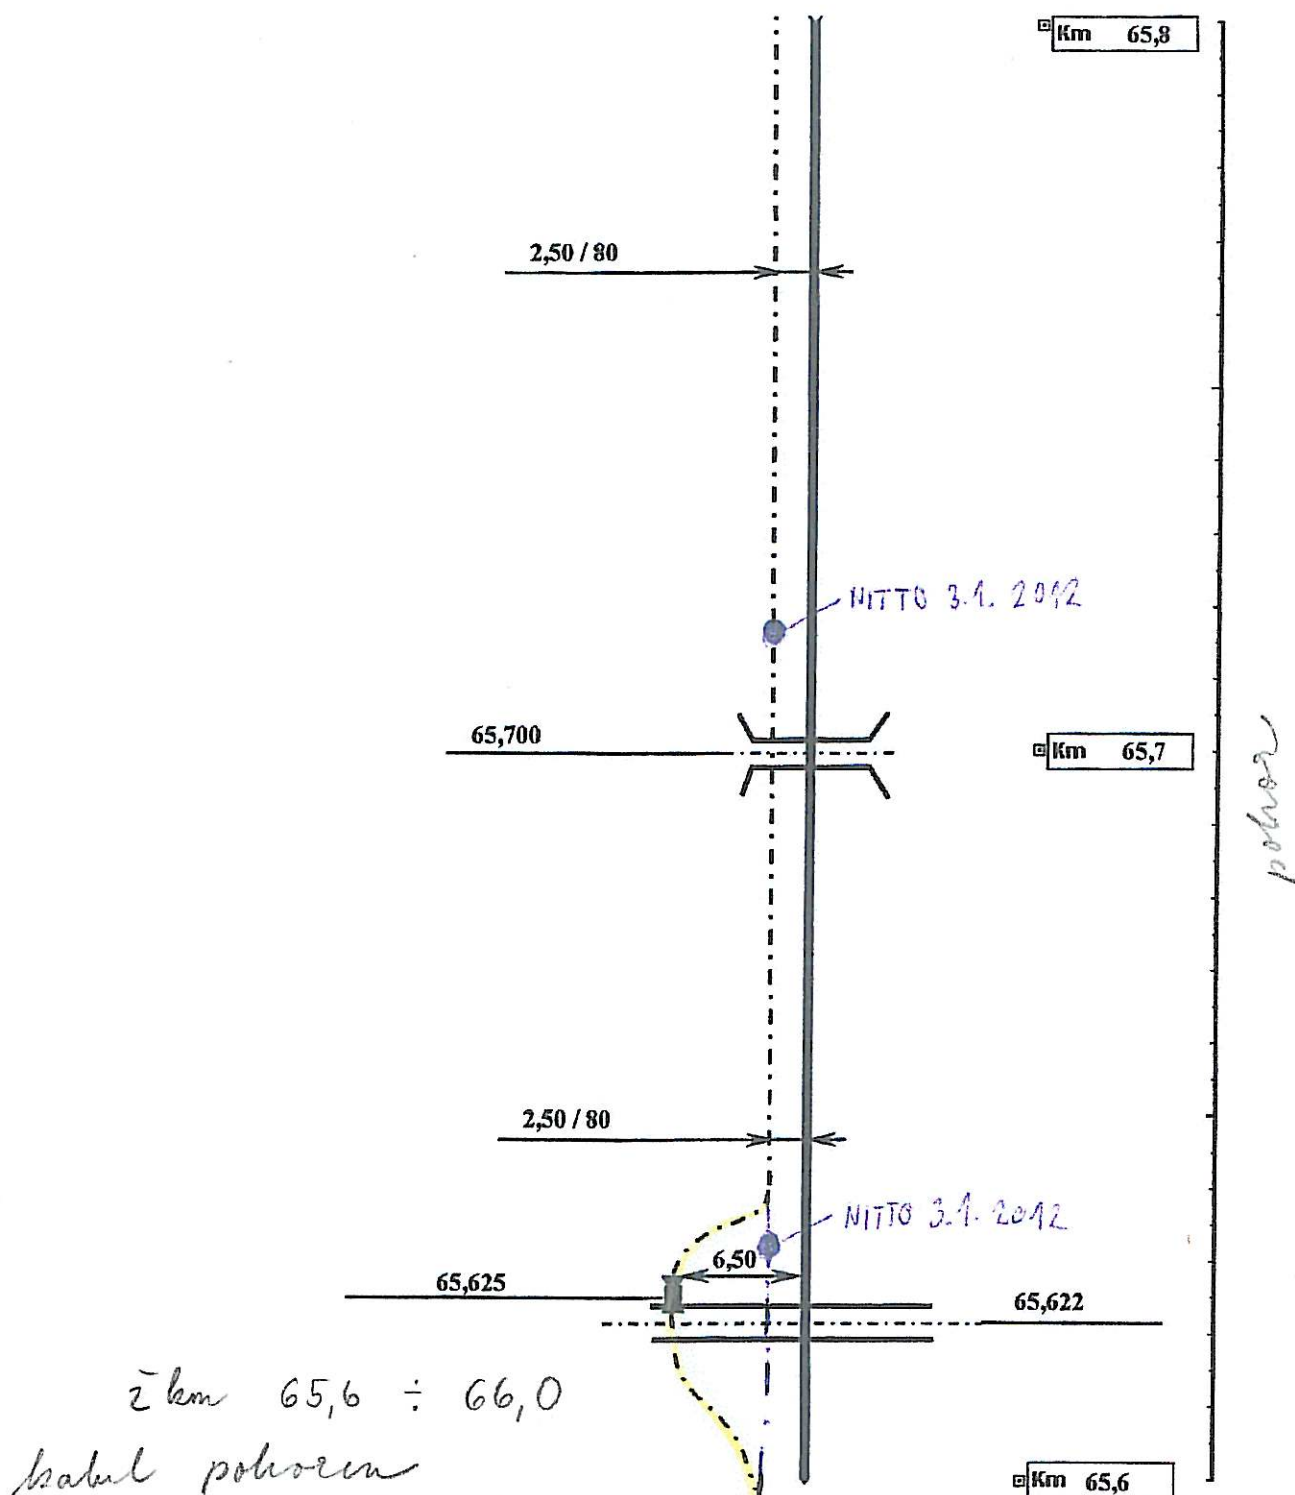
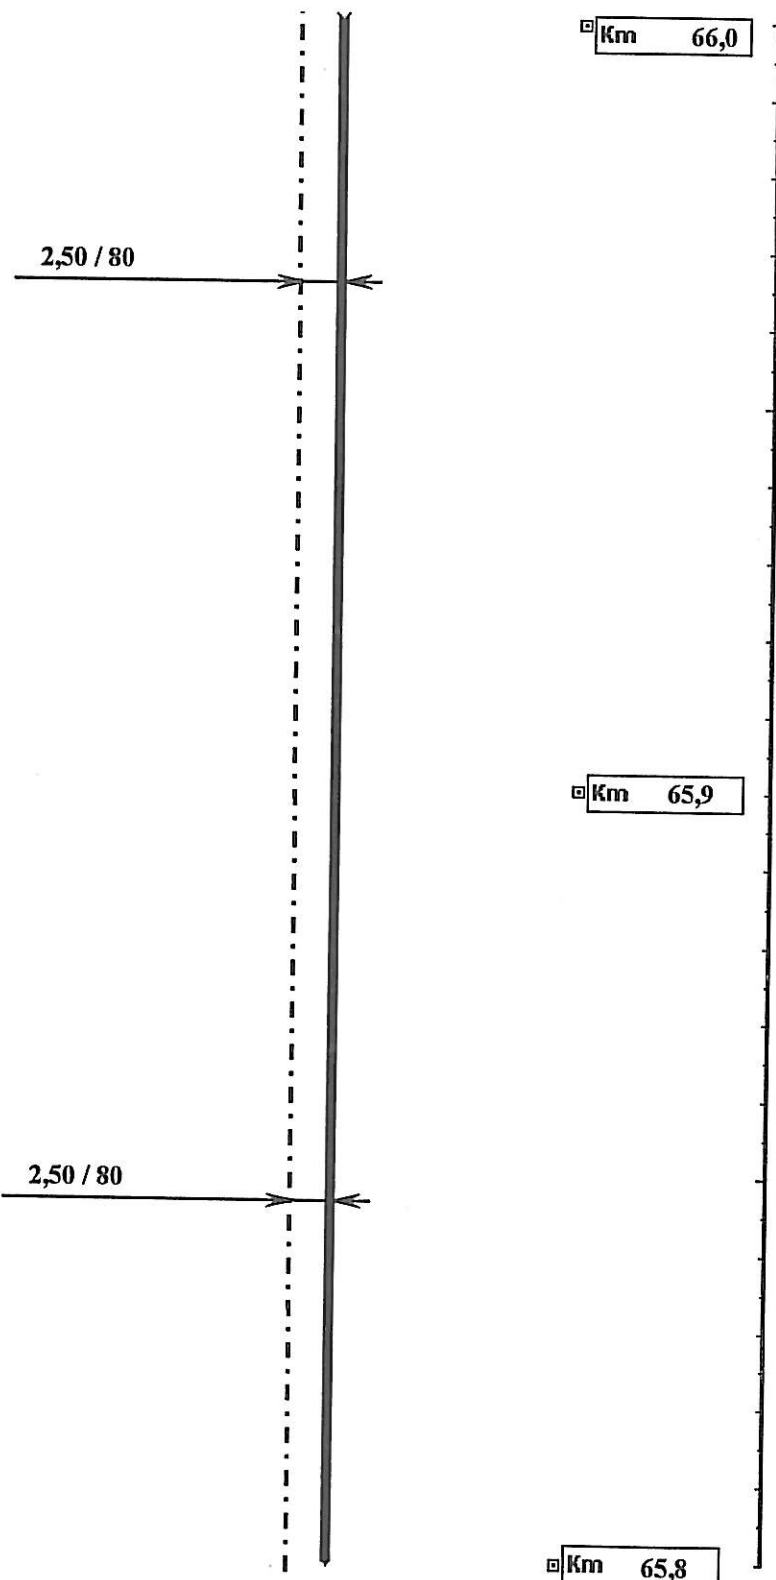
		Divize dopravní cesty o.z. Oblastní správa železničních telekomunikací Plzeň Purkyněova 22 306 02 PLZEŇ		Projekt: Toužim - Štědrá	
		Měřítko: 1 : 1 000		Kreslil: Ing. VOŘÍŠEK Přezkoušel: Ing. HRŮBAL Schválil:	
Název (Úsek): Smilov - Luhov		Datum: 9.6.1999 9.6.1999		Sada čís.: 1	
				List číslo: 52	

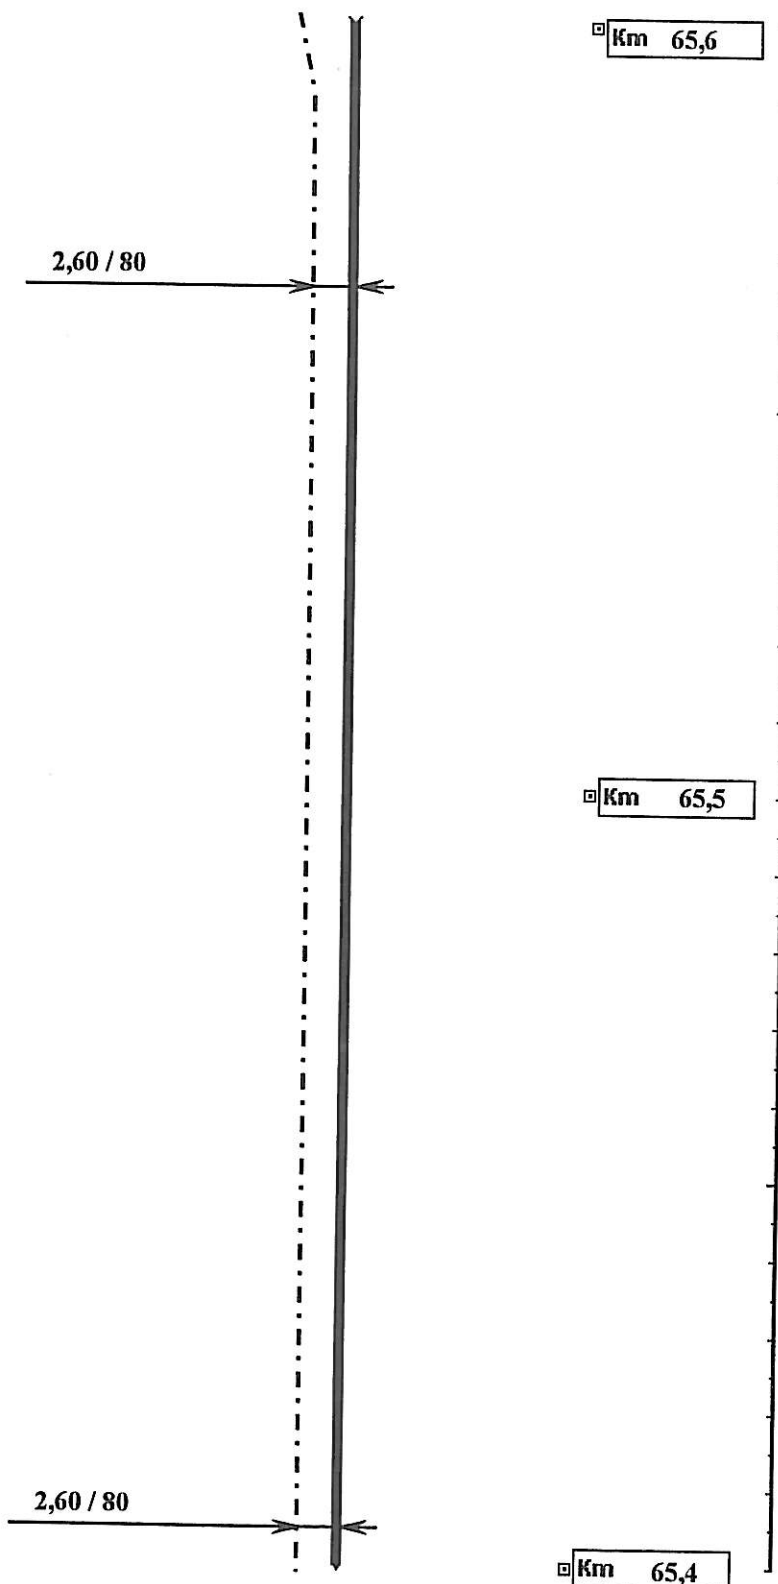


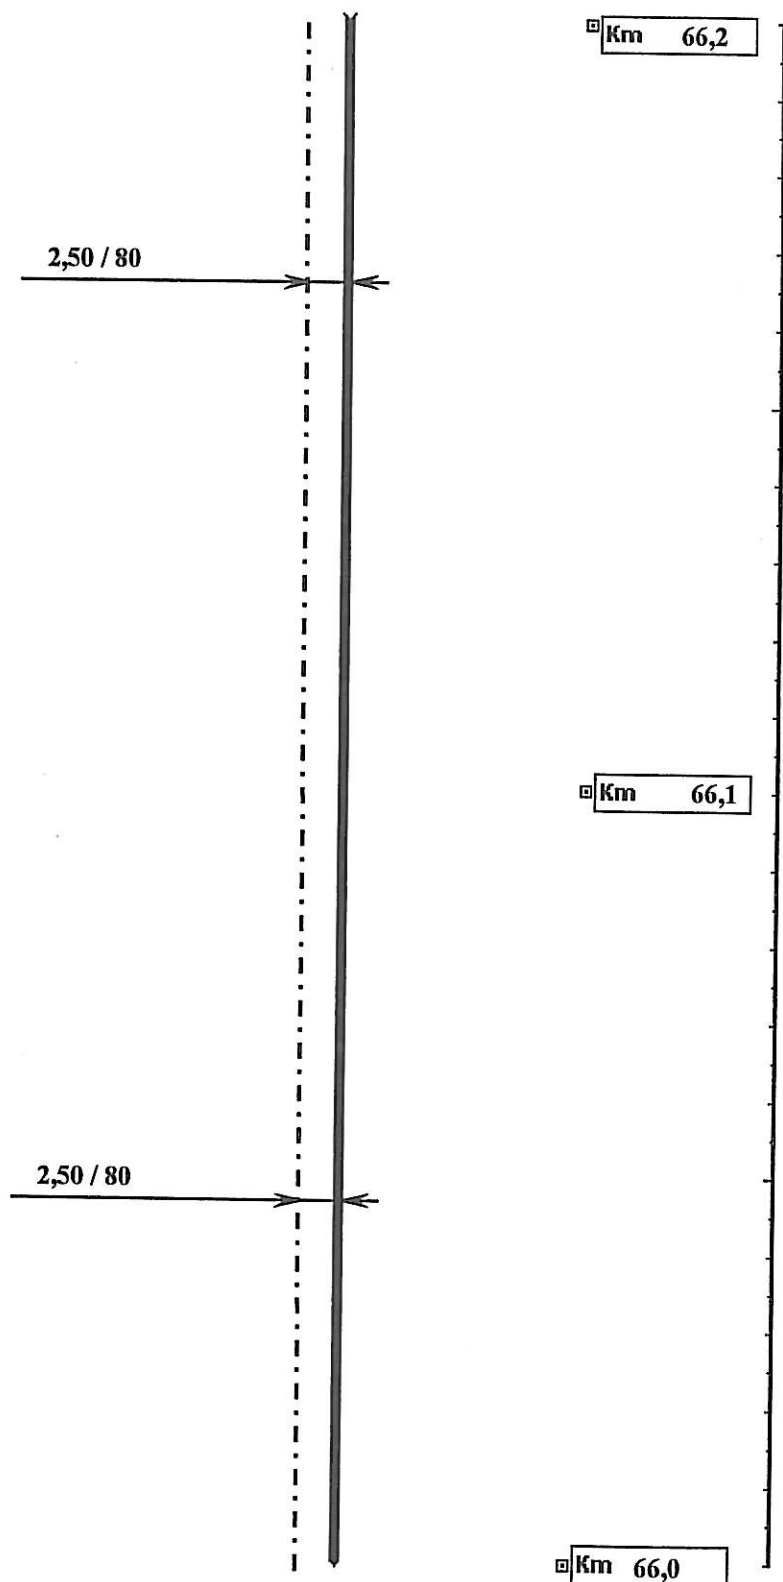
		Divize dopravní cesty o.z.		Projekt:	
		Oblastní správa železničních telekomunikací Plzeň Purkyňova 22 306 02 PLZEŇ		Toužim - Štědrá	
Měřítko: 1 : 1 000	Kreslil:	Ing. VOŘÍŠEK	  Datum:	9.6.1999	Sada čís.:
	Přezkoušel:	Ing. HŘÍBAL		9.6.1999	1
	Schválil:				
Název (Úsek): Smilov - Luhov				List číslo: 53	




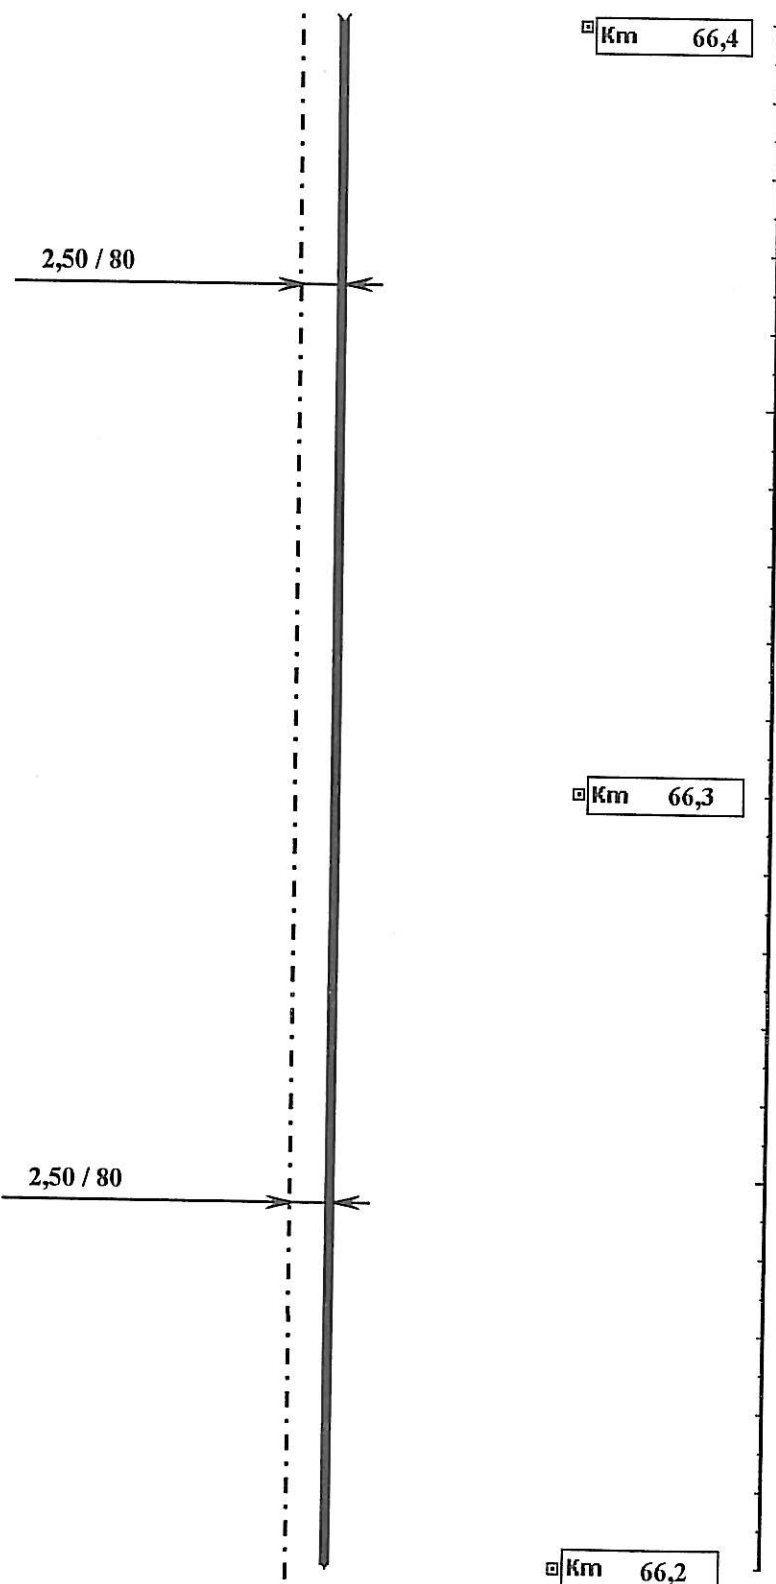
 <div>Divize dopravní cesty o.z. Oblastní správa železničních telekomunikací Plzeň Purkyňova 22 306 02 PLZEŇ</div>				Projekt: <i>Toužim - Štědrá</i>		
Měřítko: 1 : 1 000	Kreslil:	Ing. VOŘÍŠEK		D	9.6.1999	Sada čís.: 1
	Přezkoušel:	Ing. HRIBAL		a	9.6.1999	
	Schválil:			t		
				u		
Název (Úsek): <i>Smilov - Luhov</i>						List číslo: 54




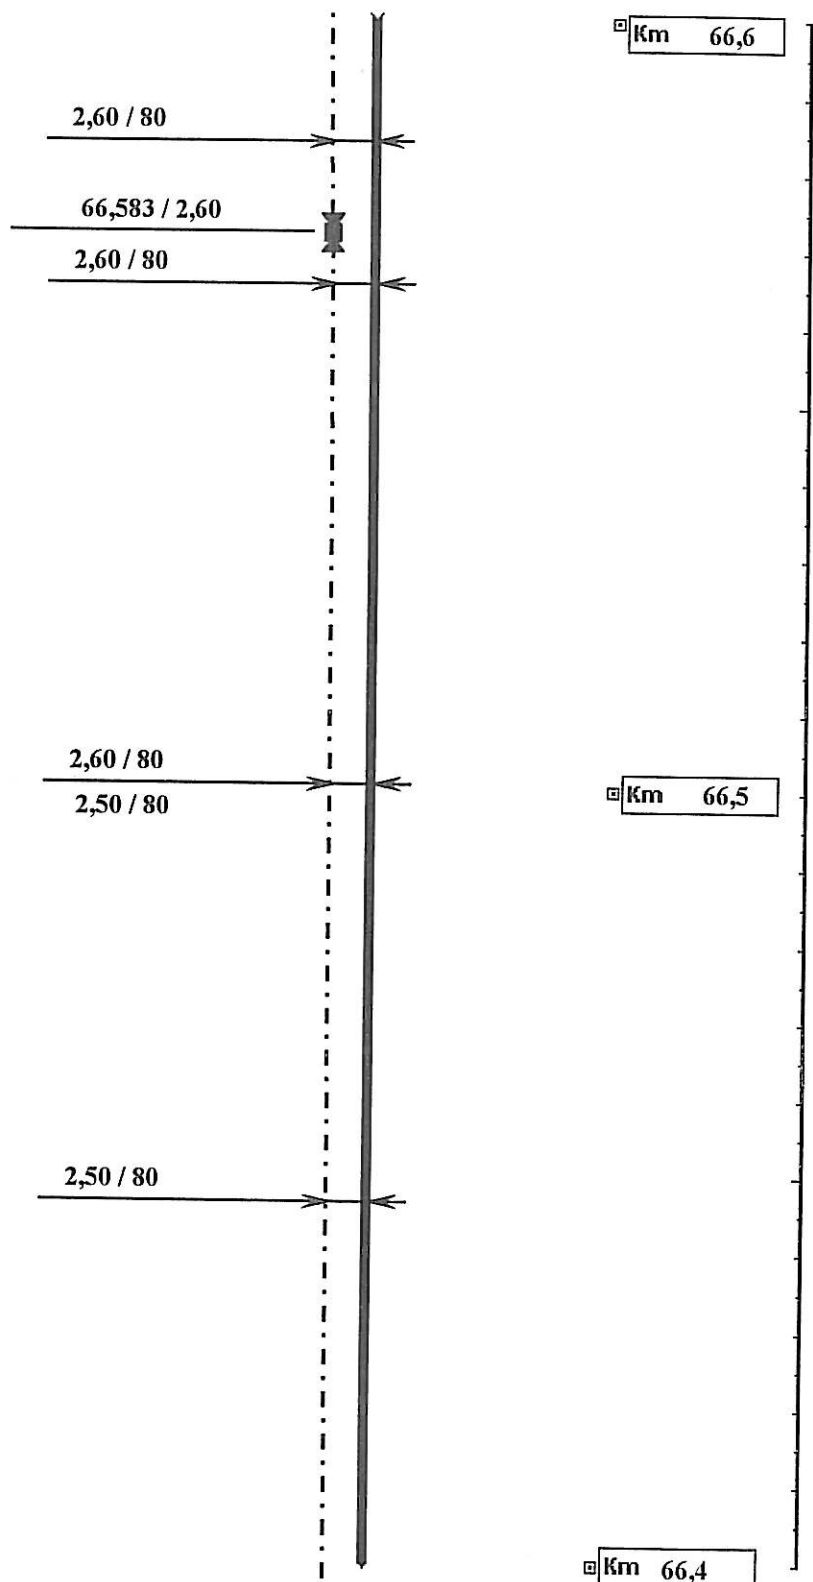
		Divize dopravní cesty o.z.		Projekt:	
		Oblastní správa železničních telekomunikací Plzeň Purkyněova 22 306 02 PLZEŇ		Toužim - Štědrá	
Měřítko: 1 : 1 000	Kreslil:	Ing. VOŘÍŠEK	Datum 9.6.1999 9.6.1999	Sada čís.:	
	Přezkoušel:	Ing. HŘÍBAL		1	
	Schválil:				
Název (Úsek): Smilov - Luhov					List číslo: 55


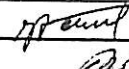
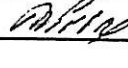



		Divize dopravní cesty o.z. Oblastní správa železničních telekomunikací Plzeň Purkynova 22 306 02 PLZEŇ		Projekt: Toužim - Štědrá	
Měřítko: 1 : 1 000	Kreslil:	Ing. VOŘÍŠEK	Datum: 9.6.1999 9.6.1999	Sada čís.: 1	
	Přezkoušel:	Ing. HRIBAL			
	Schválil:				
Název (Úsek): <i>Smilov - Luhov</i>					List číslo: 56




		Divize dopravní cesty o.z.		Projekt:		
		Oblastní správa železničních telekomunikací Plzeň Purkyňova 22 306 02 PLZEŇ		Toužim - Štědrá		
Měřítko: 1 : 1 000	Kreslil:	Ing. VOŘÍŠEK	 	D	9.6.1999	Sada čís.:
	Přezkoušel:	Ing. HŘÍBAL		a	9.6.1999	1
	Schválil:			t		
Název (Úsek): Smilov - Luhov			u		List číslo:	
			m		57	



		Divize dopravní cesty o.z.		Projekt:	
		Oblastní správa železničních telekomunikací Plzeň Purkyňova 22 306 02 PLZEŇ		Toužim - Štědrá	
Měřítko: 1 : 1 000	Kreslil:	Ing. VORÍŠEK	  Datum:	9.6.1999	Sada čís.:
	Přezkoušel:	Ing. HRIBAL		9.6.1999	1
	Schválil:				
Název (Úsek): Smilov - Luhov				List číslo: 58	

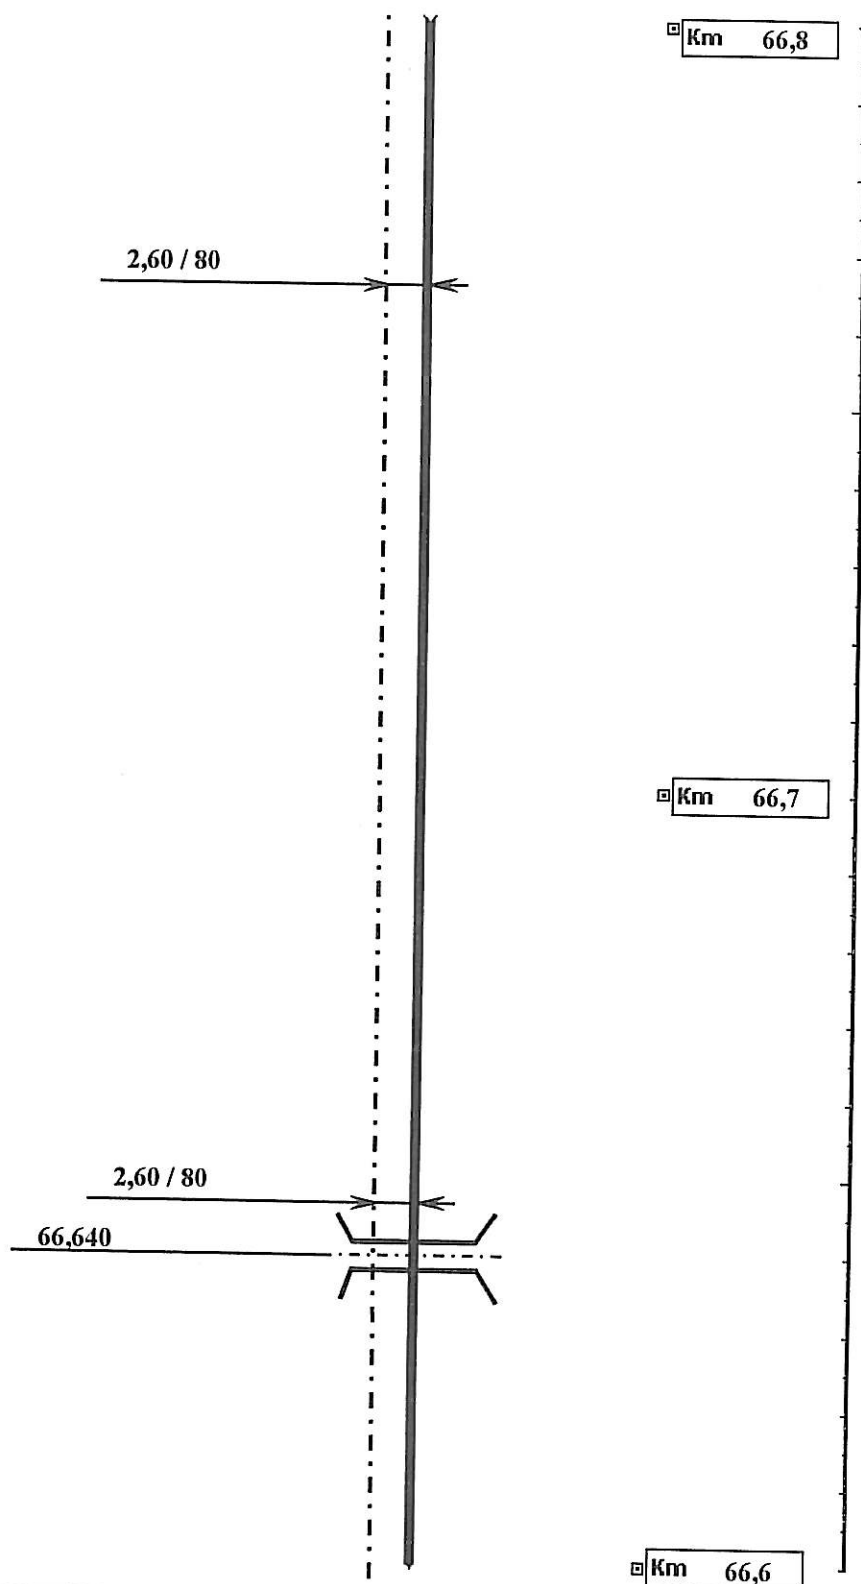

		Divize dopravní cesty o.z. Oblastní správa železničních telekomunikací Plzeň Purkyňova 22 306 02 PLZEŇ		Projekt: Toužim - Štědrá					
		Měřítko: 1 : 1 000		Kreslil: Ing. VOŘÍŠEK Přezkoušel: Ing. HRIBAL Schválil:		D a t u m 9.6.1999 9.6.1999		Sada čís.: 1	
Název (Úsek): Smilov - Luhov								List číslo: 59	


2,60 / 80


Km 67,0

Km 66,9


2,60 / 80


Km 66,8


		Divize dopravní cesty o.z. Oblastní správa železničních telekomunikací Plzeň Purkyněova 22 306 02 PLZEŇ		Projekt: Toužim - Štědrá	
Měřítko: 1 : 1 000	Kreslil:	Ing. VOŘÍŠEK	Datum 9.6.1999 9.6.1999	Sada čís.:	
	Přezkoušel:	Ing. HRÁBAL		1	
	Schválil:				
Název (Úsek): Smilov - Luhov			List číslo: 60		


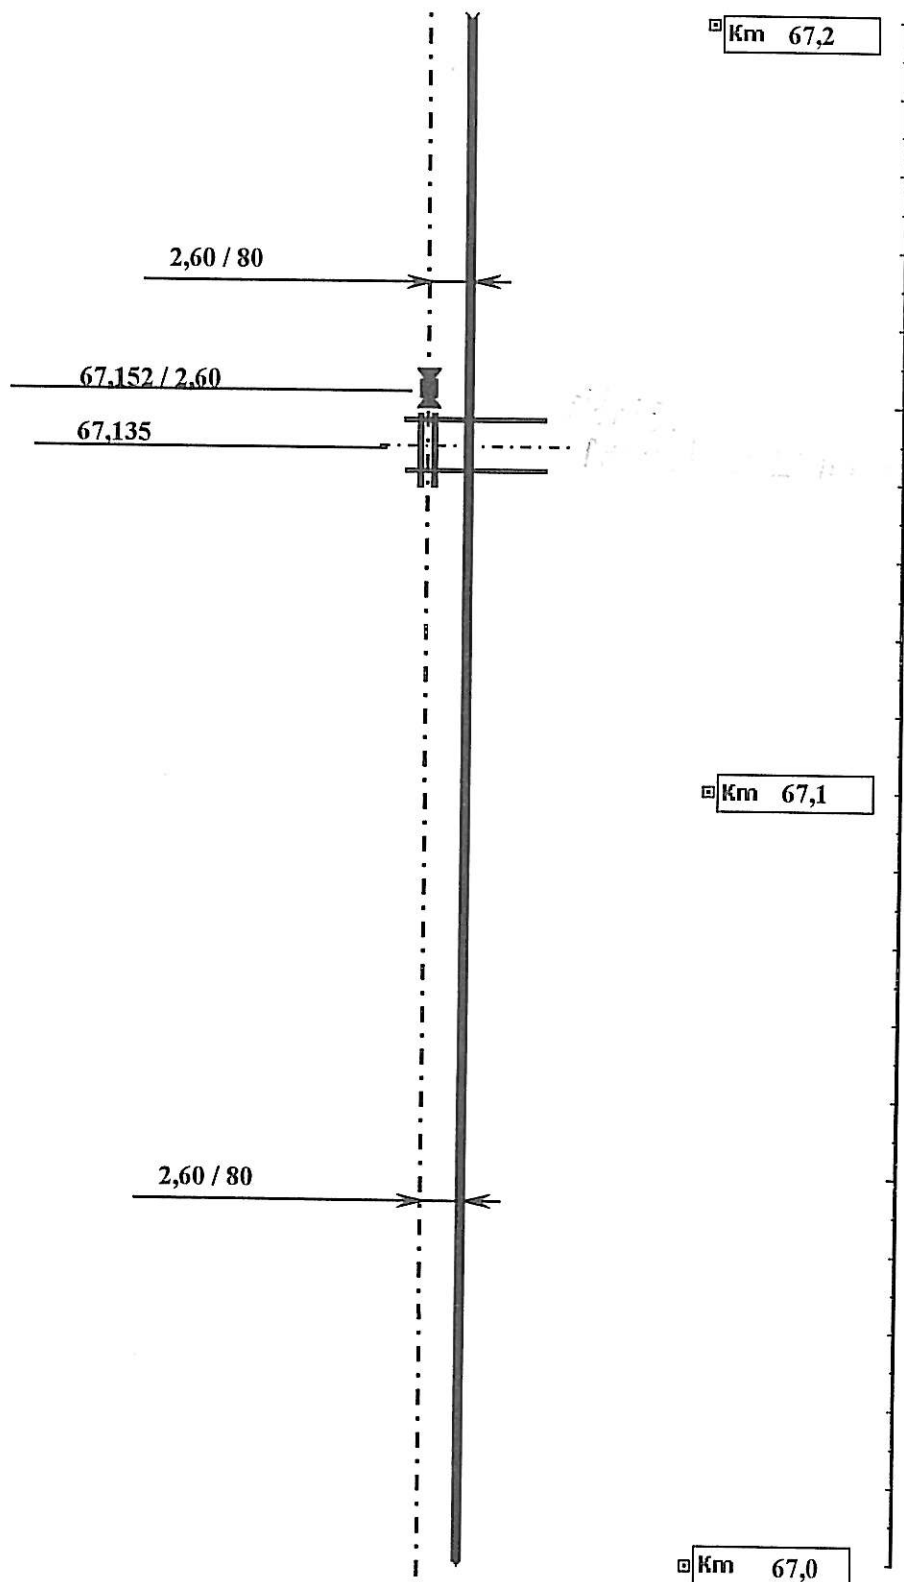



		Divize dopravní cesty o.z.		Projekt:		
		Oblastní správa železničních telekomunikací Plzeň Purkyňova 22 306 02 PLZEŇ		<i>Toužim - Štědrá</i>		
Měřítko: 1 : 1 000	Kreslil:	Ing. VOŘÍŠEK	  	D	9.6.1999	Sada čís.: 1
	Přezkoušel:	Ing. HRIBAL		a	9.6.1999	
	Schválil:			u		
Název (Úsek): <i>Smilov - Luhov</i>				m		List číslo: 61

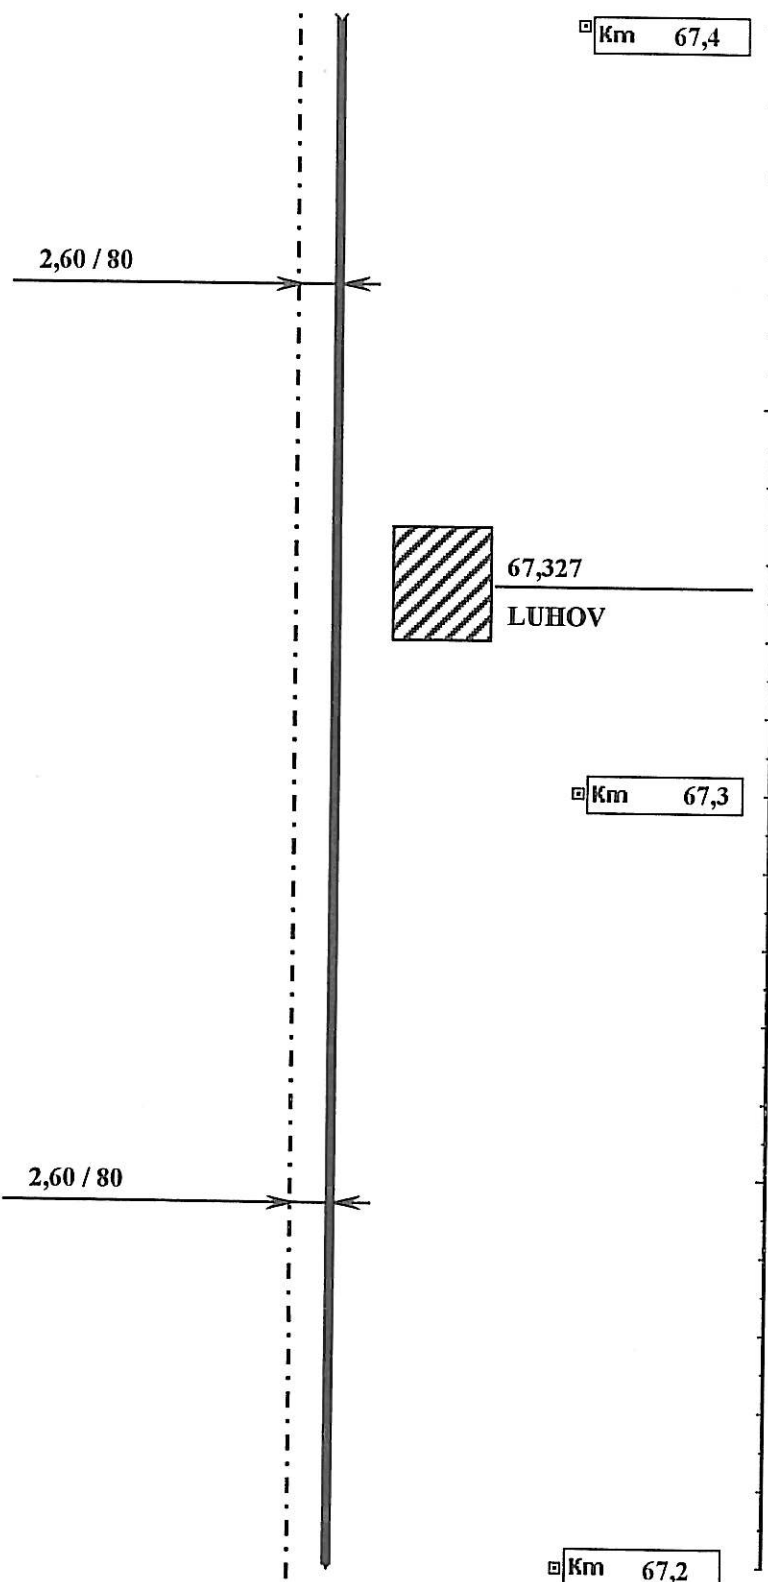
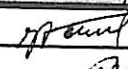
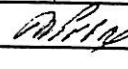



		Divize dopravní cesty o.z. Oblastní správa železničních telekomunikací Plzeň Purkyňova 22 306 02 PLZEŇ		Projekt: Toužim - Štědrá	
Měřítko: 1 : 1 000	Kreslil:	Ing. VOŘÍŠEK	D a t u m	9.6.1999	Sada čís.:
	Přezkoušel:	Ing. HRÍBAL		9.6.1999	1
	Schválil:				
Název (Úsek): Luhov - Toužim					List číslo: 62

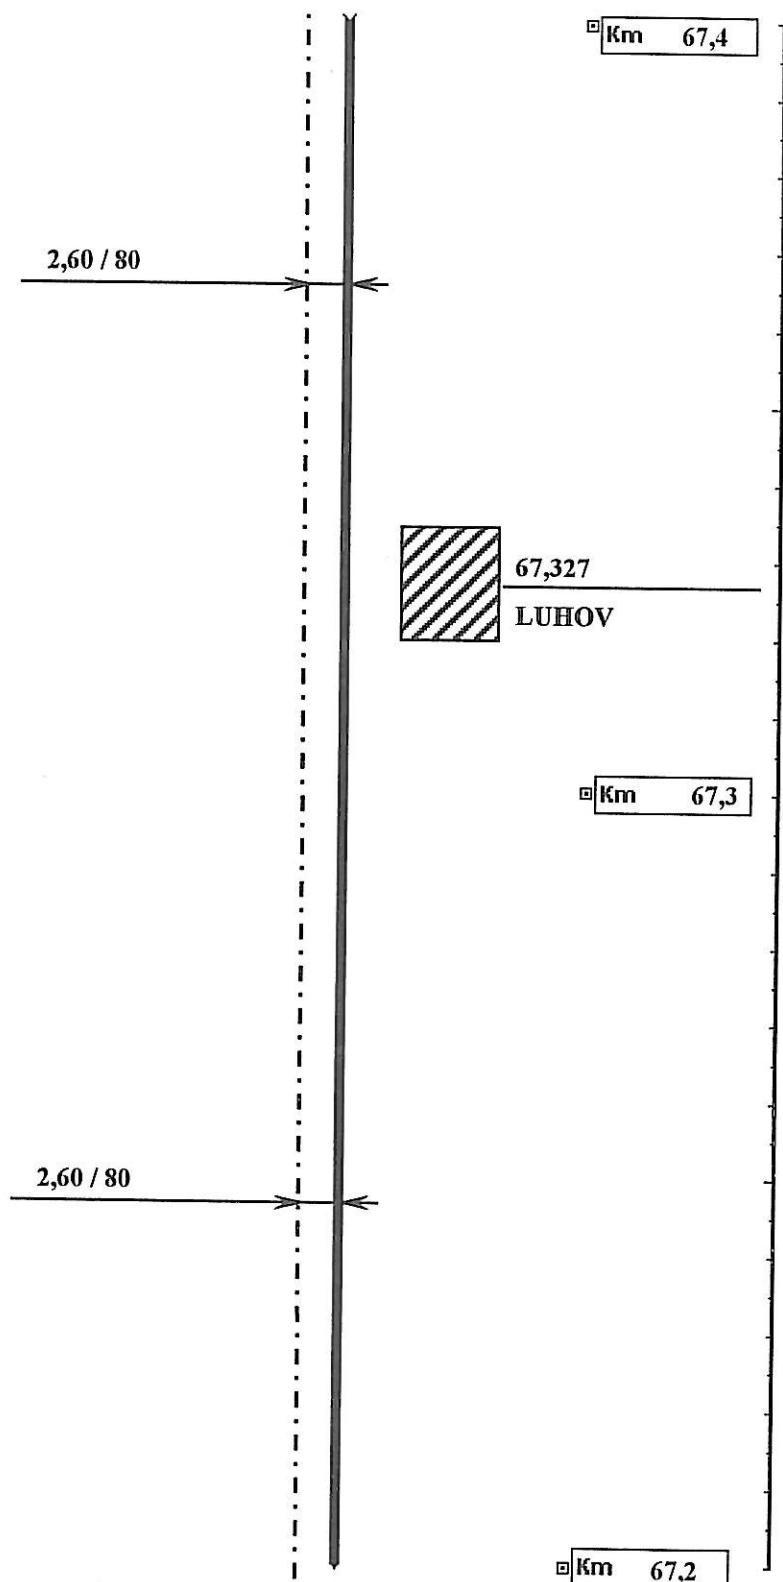

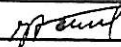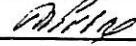
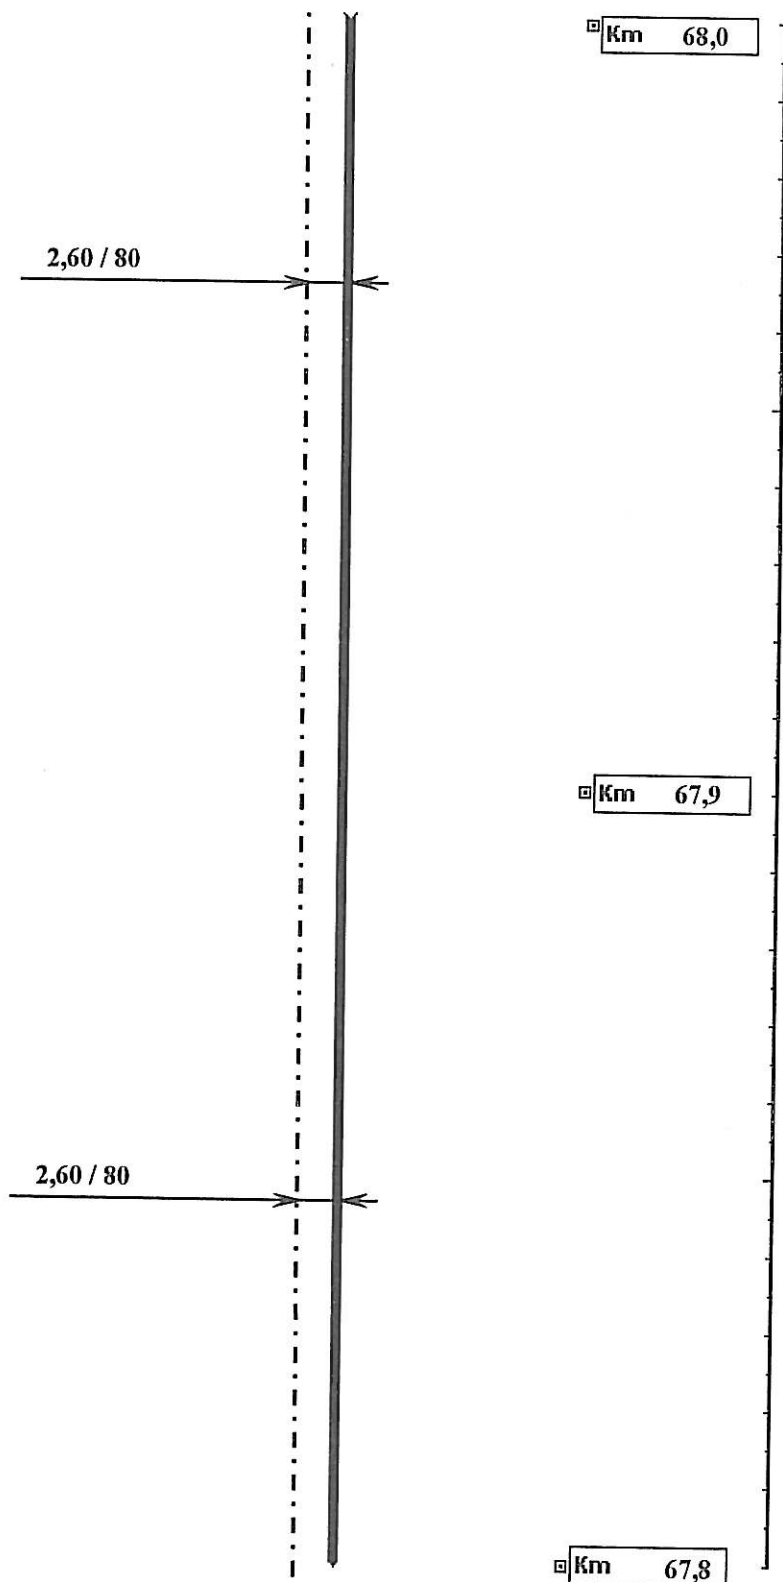
		Divize dopravní cesty o.z.		Projekt:	
		Oblastní správa železničních telekomunikací Plzeň Purkyňova 22 306 02 PLZEŇ		Toužim - Štědrá	
Měřítko: 1 : 1 000	Kreslil:	Ing. VOŘÍŠEK	  Datum:	9.6.1999	Sada čís.: 1
	Přezkoušel:	Ing. HRIBAL		9.6.1999	
	Schválil:				
Název (Úsek): Luhov - Toužim				List číslo: 62	

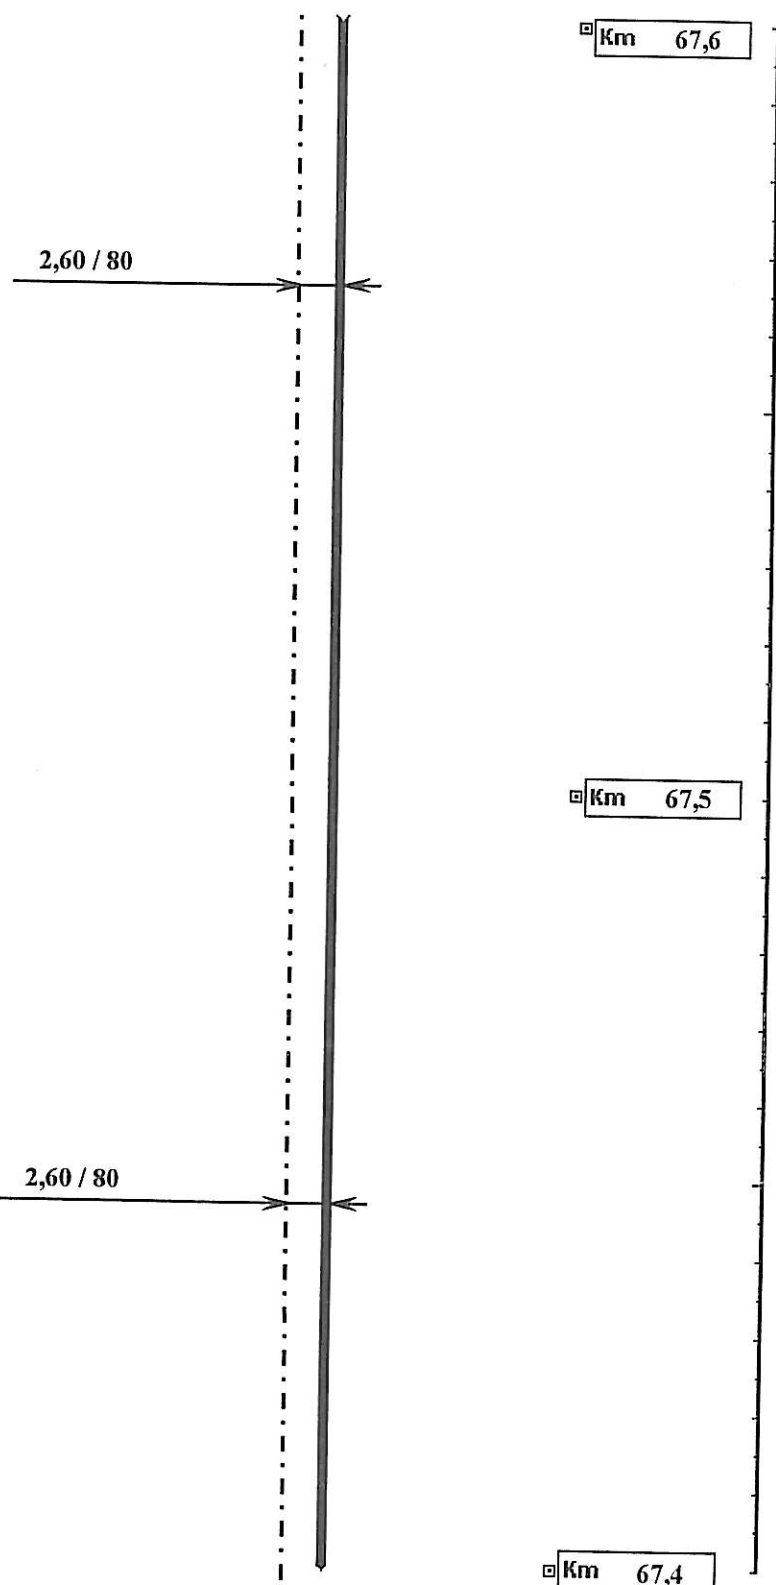
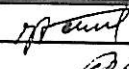
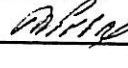



		Divize dopravní cesty o.z.		Projekt:		
		Oblastní správa železničních telekomunikací Plzeň Purkyňova 22 306 02 PLZEŇ		Toužim - Štědrá		
Měřítko: 1 : 1 000	Kreslil:	Ing. VOŘÍŠEK	 	D	9.6.1999	Sada čís.: 1
	Přezkoušel:	Ing. HŘÍBAL		a	9.6.1999	
	Schválil:			u		
Název (Úsek):			Luhov - Toužim	m		List číslo: 63

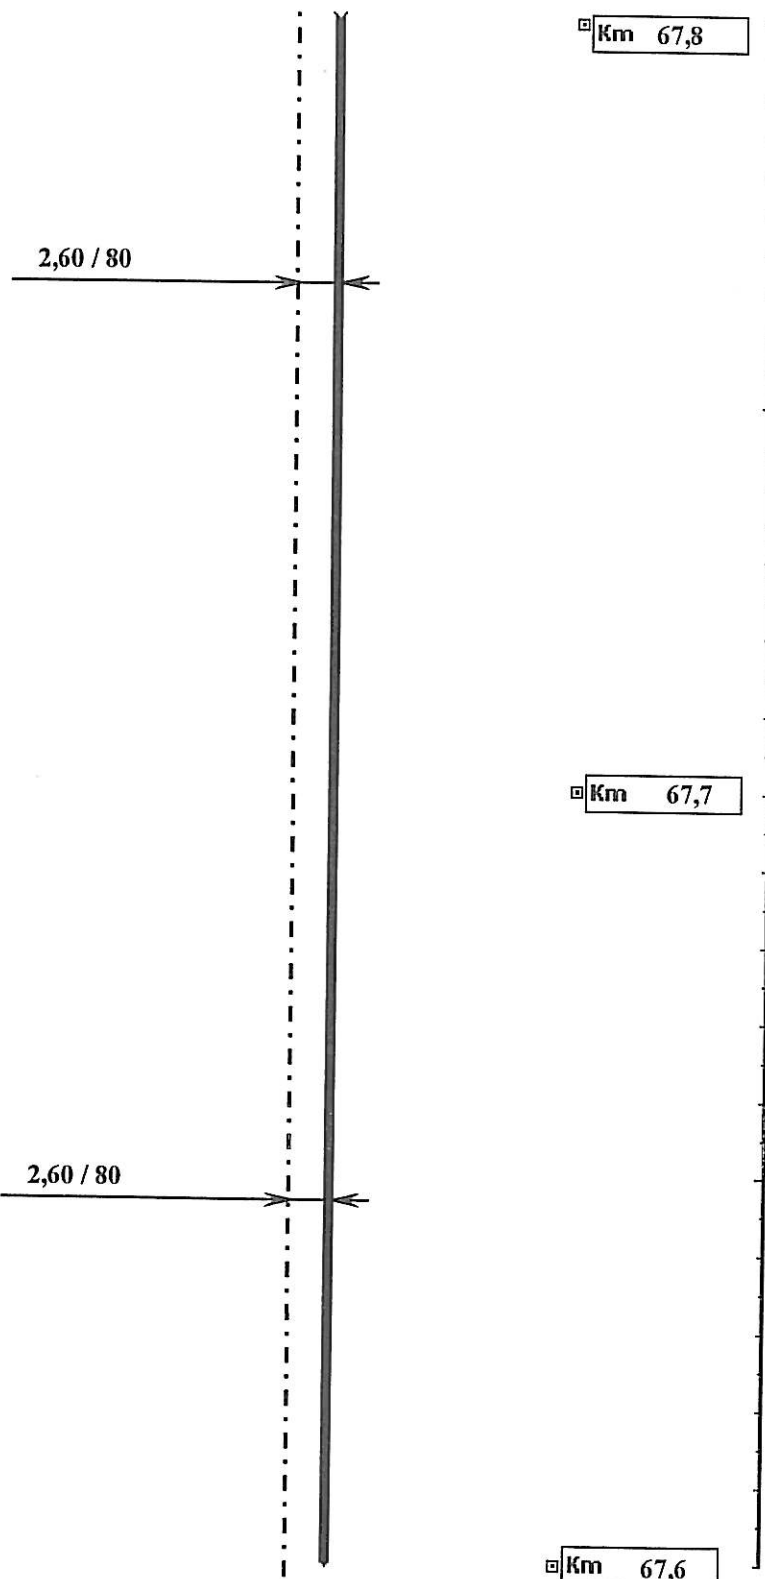
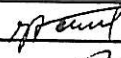
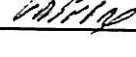



		Divize dopravní cesty o.z.		Projekt:	
		Oblastní správa železničních telekomunikací Plzeň Purkyňova 22 306 02 PLZEŇ		Toužim - Štědrá	
Měřítko: 1 : 1 000	Kreslil:	Ing. VOŘÍŠEK	Datum 9.6.1999 9.6.1999	Sada čís.:	
	Přezkoušel:	Ing. HRIBAL		1	
	Schválil:				
Název (Úsek): Luhov - Toužim					List číslo: 64




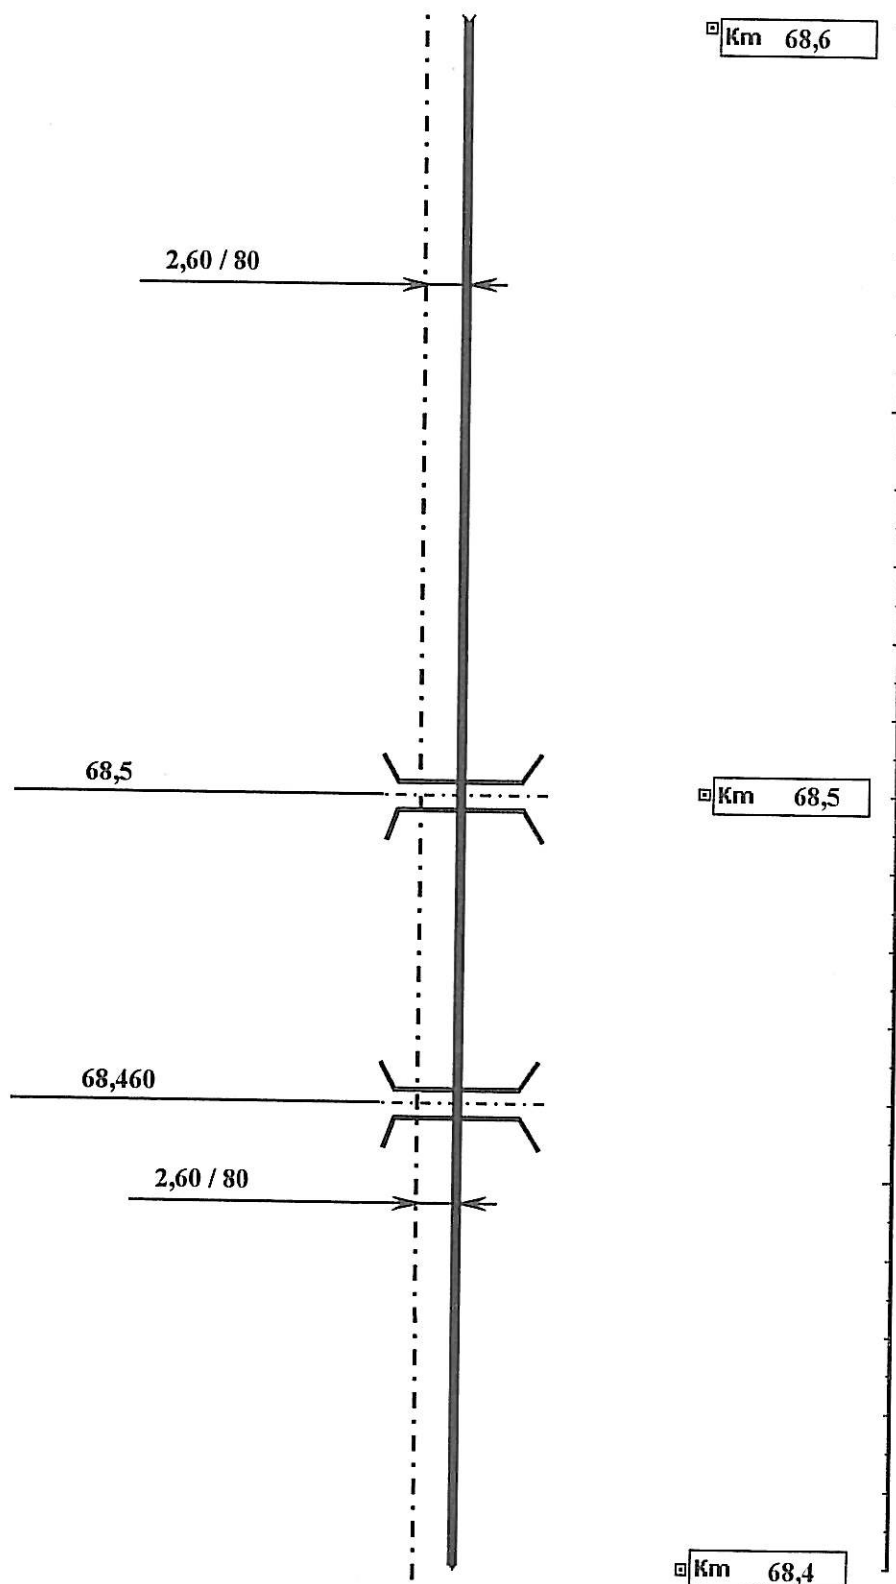
		Divize dopravní cesty o.z.		Projekt:	
		Oblastní správa železničních telekomunikací Plzeň Purkyňova 22 306 02 PLZEŇ		Toužim - Štědrá	
Měřítko: 1 : 1 000	Kreslil:	Ing. VOŘÍŠEK	  Datum	9.6.1999	Sada čís.:
	Přezkoušel:	Ing. HRŮBAL		9.6.1999	1
	Schválil:				
Název (Úsek): Luhov - Toužim				List číslo: 65	

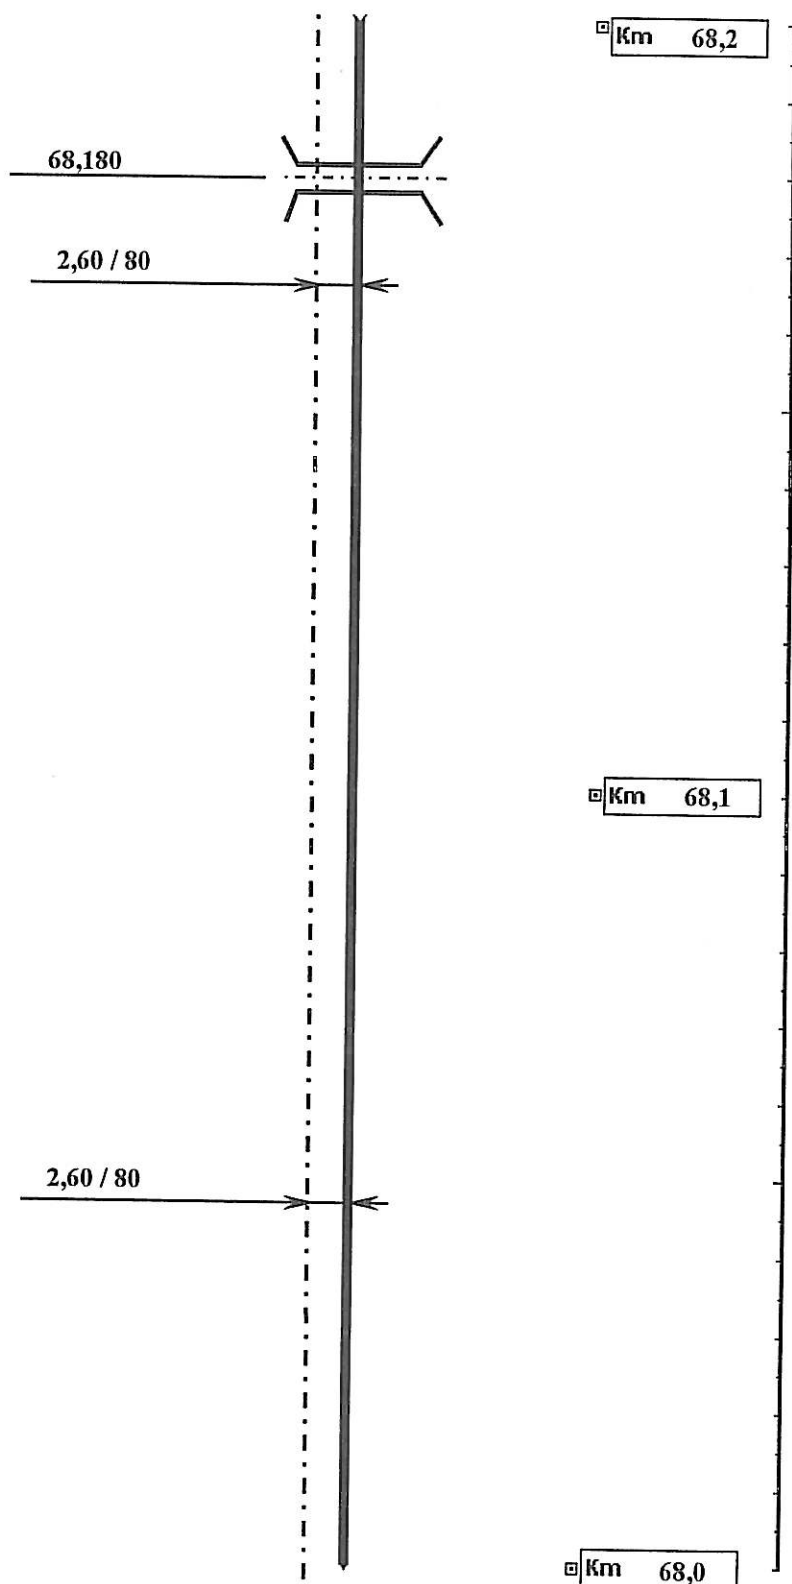
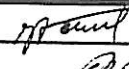
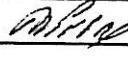



		Divize dopravní cesty o.z.		Projekt:	
		Oblastní správa železničních telekomunikací Plzeň Purkyňova 22 306 02 PLZEŇ		Toužim - Štědrá	
Měřítko: 1 : 1 000	Kreslil:	Ing. VOŘÍŠEK	  Datum:	9.6.1999	Sada čís.:
	Přezkoušel:	Ing. HRIBAL		9.6.1999	1
	Schválil:				
Název (Úsek): Luhov - Toužim				List číslo: 66	

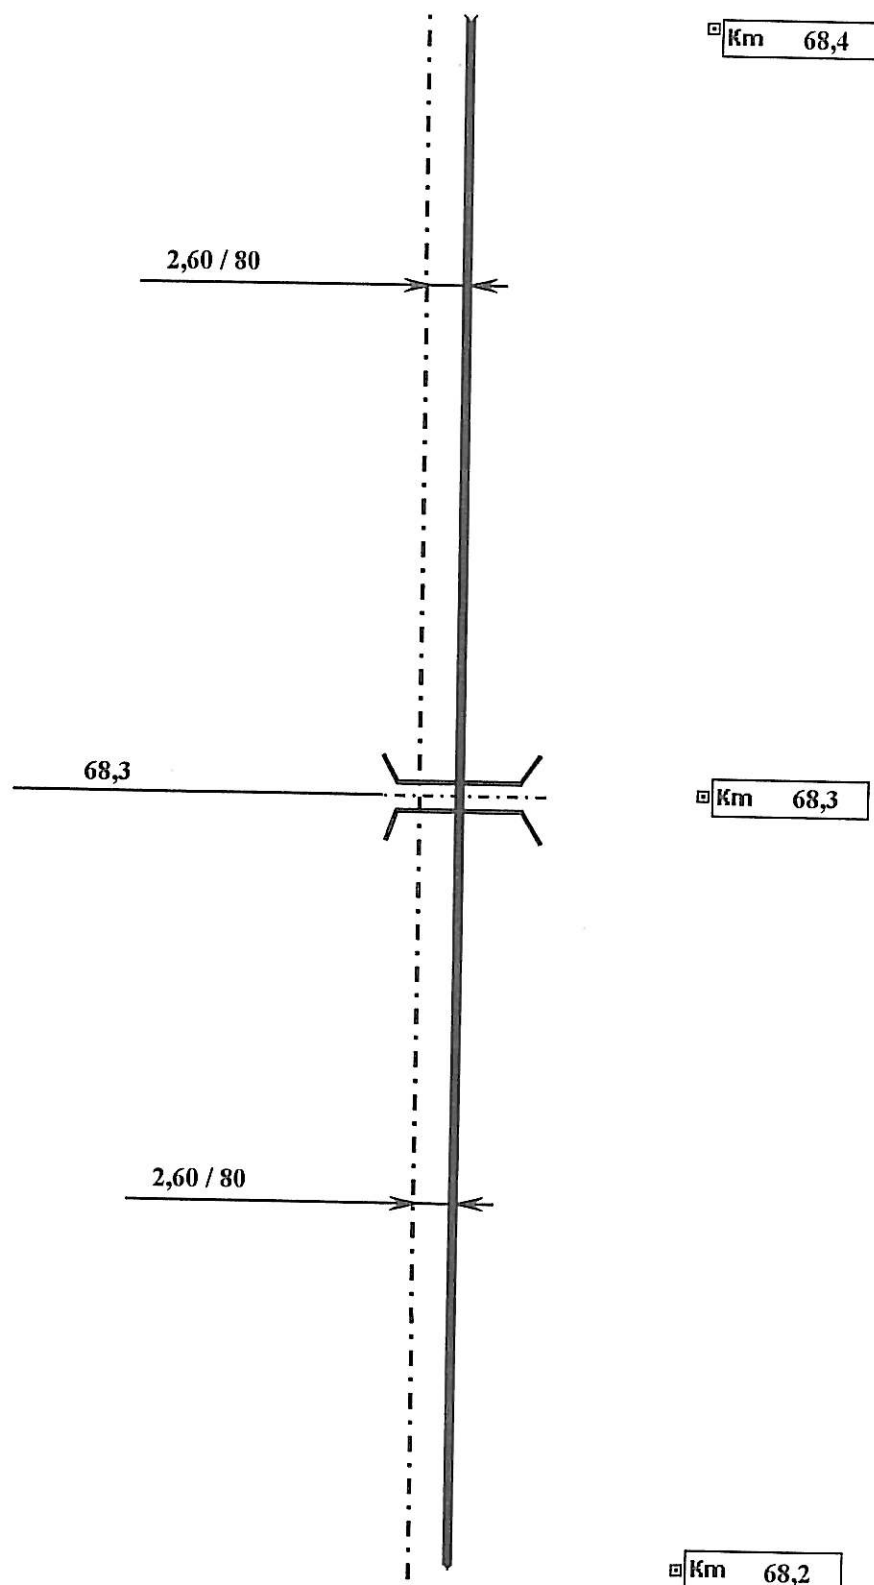


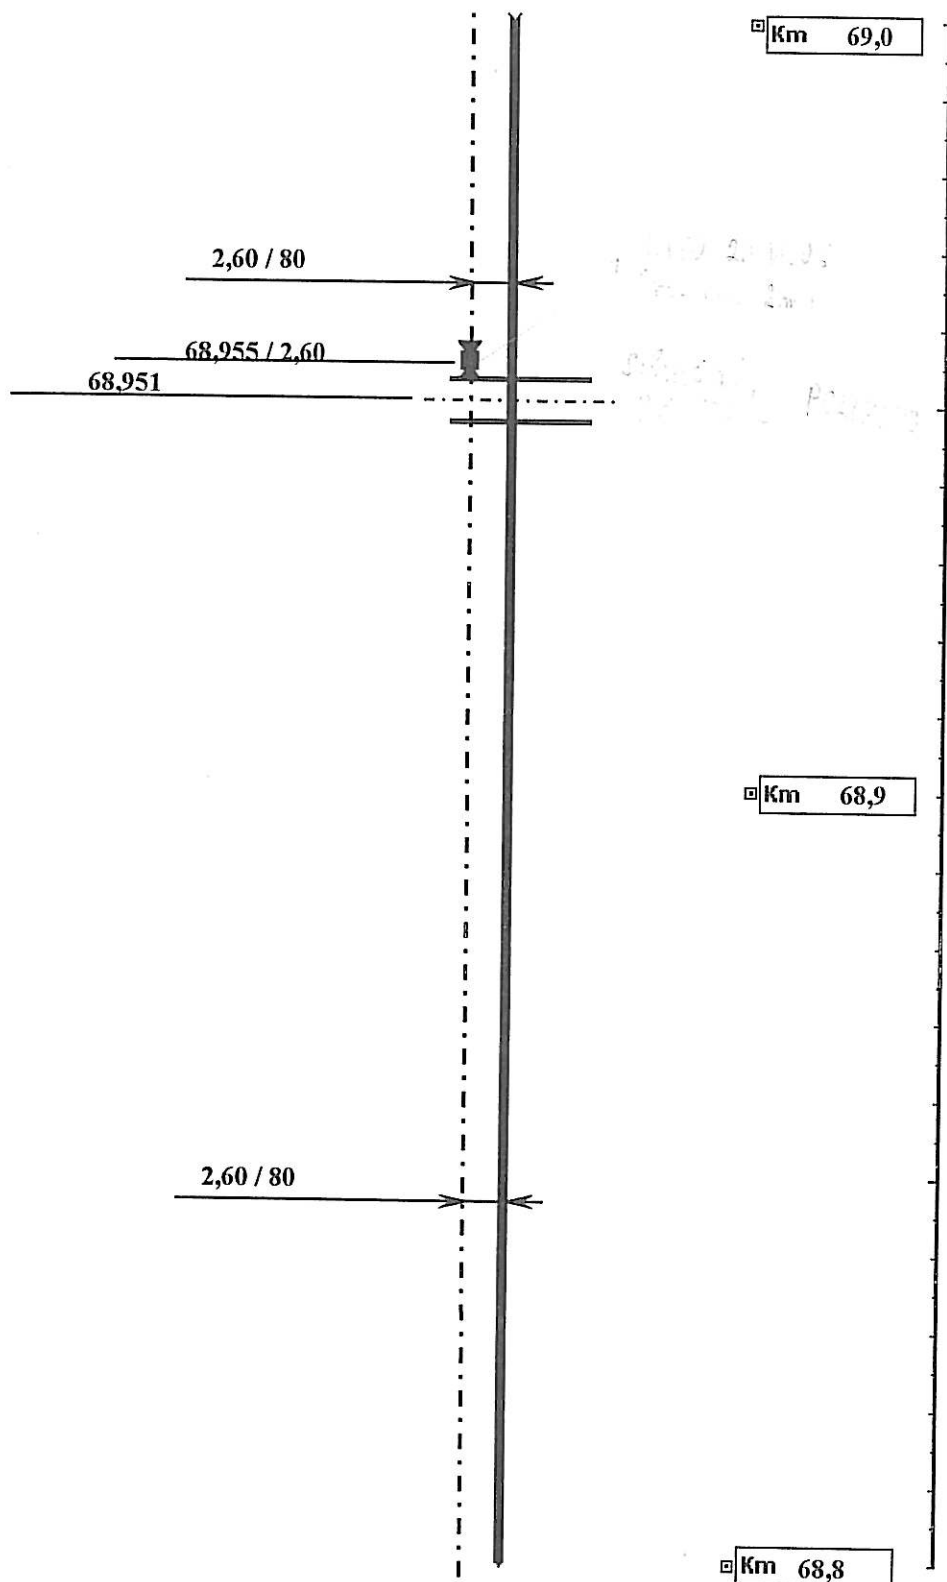
		Divize dopravní cesty o.z. Oblastní správa železničních telekomunikací Plzeň Purkyňova 22 306 02 PLZEŇ		Projekt: Toužim - Štědrá	
		Měřítko: 1 : 1 000		Kreslil: Ing. VOŘÍŠEK Přezkoušel: Ing. HRIBAL Schválil:	
Název (Úsek): Luhov - Toužim		Datum: 9.6.1999 9.6.1999		Sada čís.: 1	
				List číslo: 67	




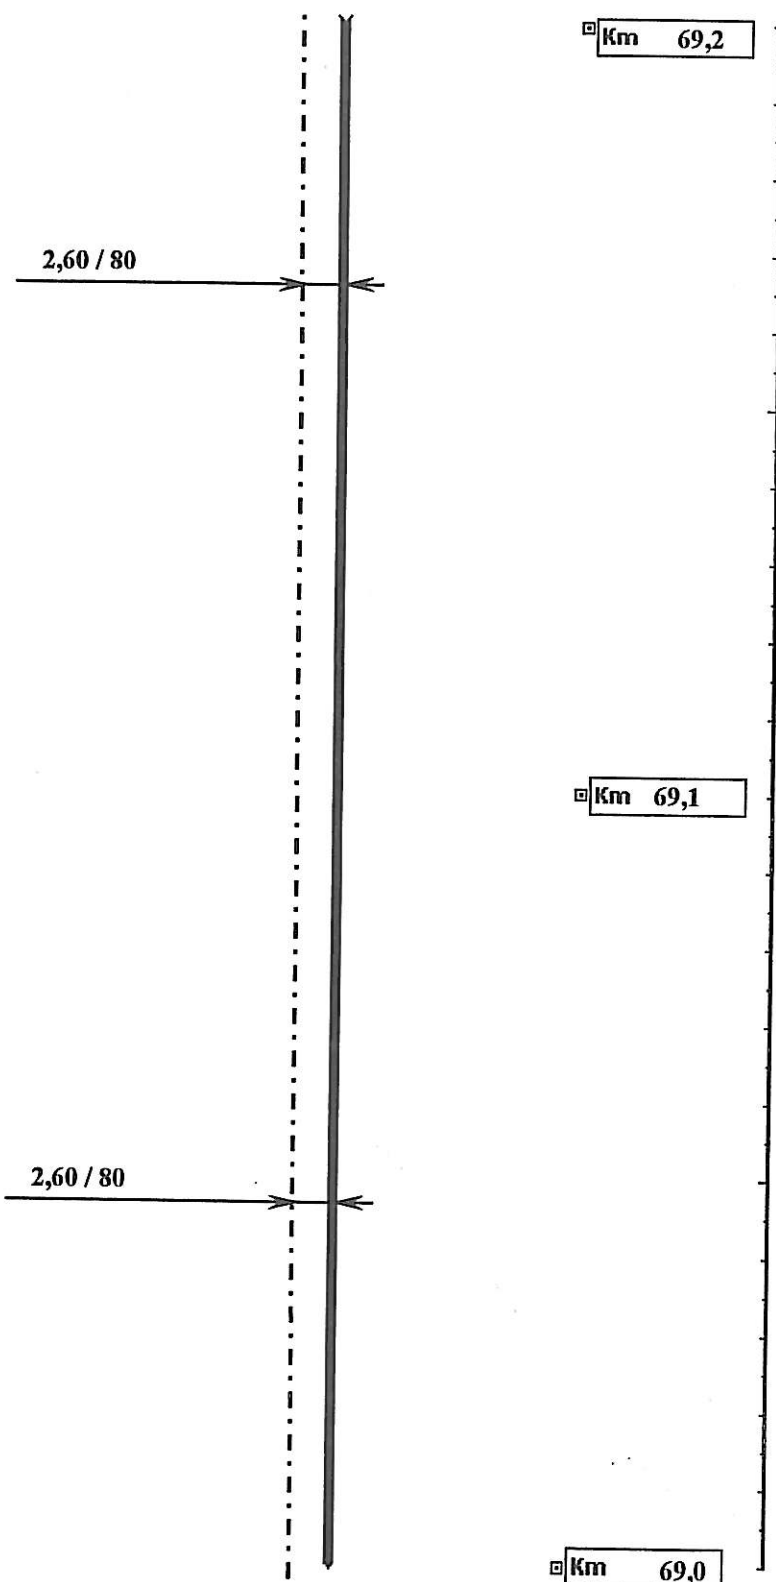
		Divize dopravní cesty o.z.		Projekt:		
		Oblastní správa železničních telekomunikací Plzeň Purkyňova 22 306 02 PLZEŇ		Toužim - Štědrá		
Měřítko: 1 : 1 000	Kreslil:	Ing. VOŘÍŠEK	 	D	9.6.1999	Sada čís.:
	Přezkoušel:	Ing. HRÍBAL		a	9.6.1999	1
	Schválil:			t		
Název (Úsek): Luhov - Toužim			u	List číslo: 68		

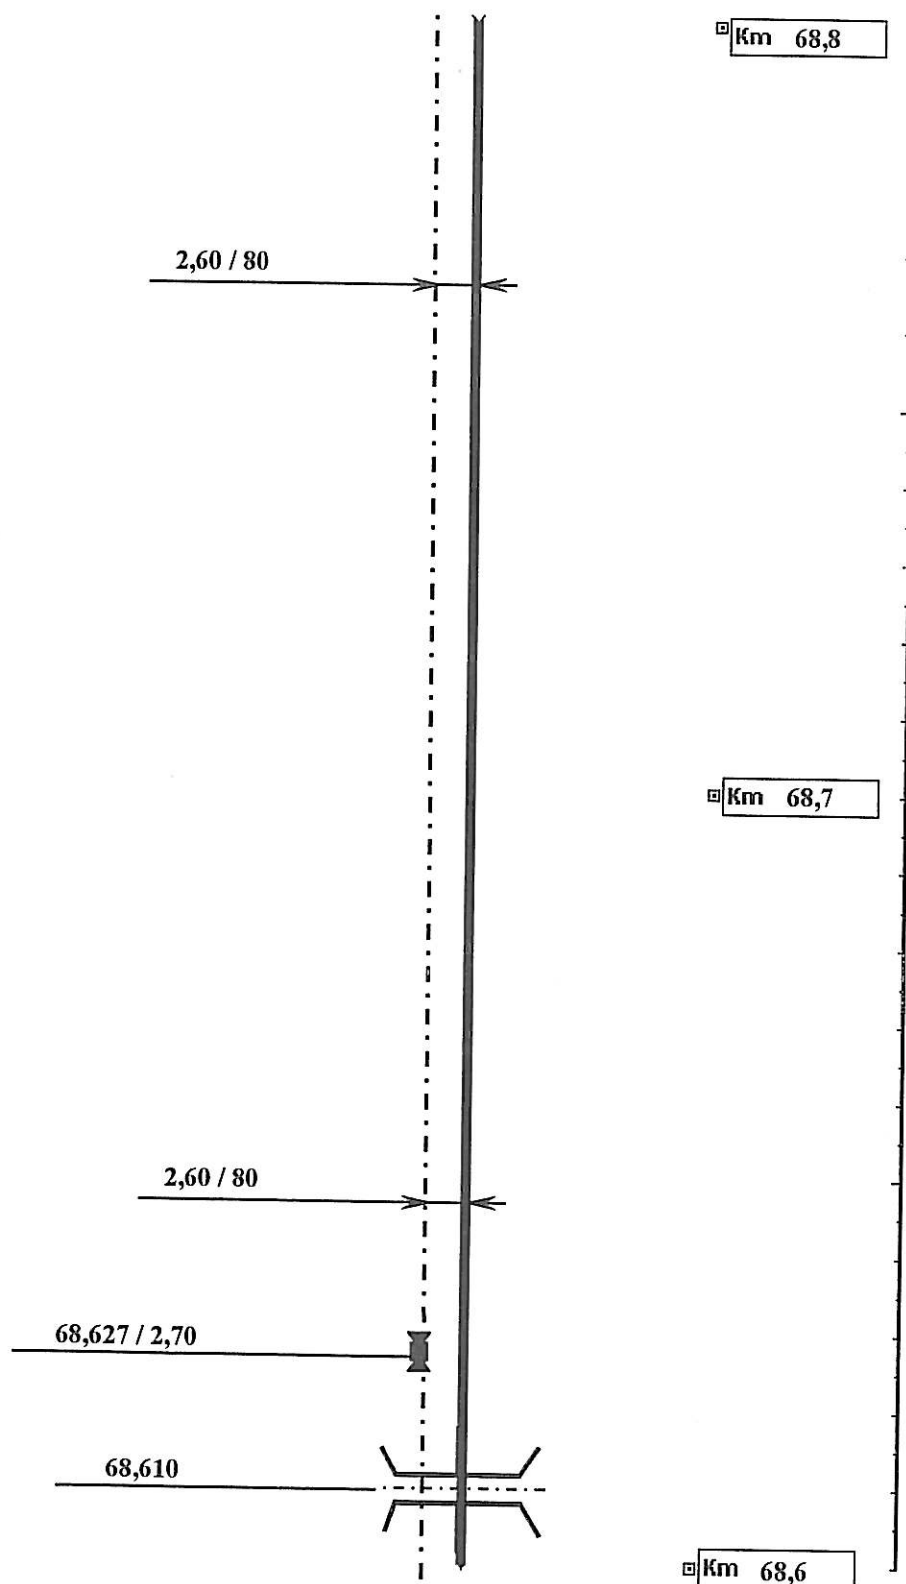


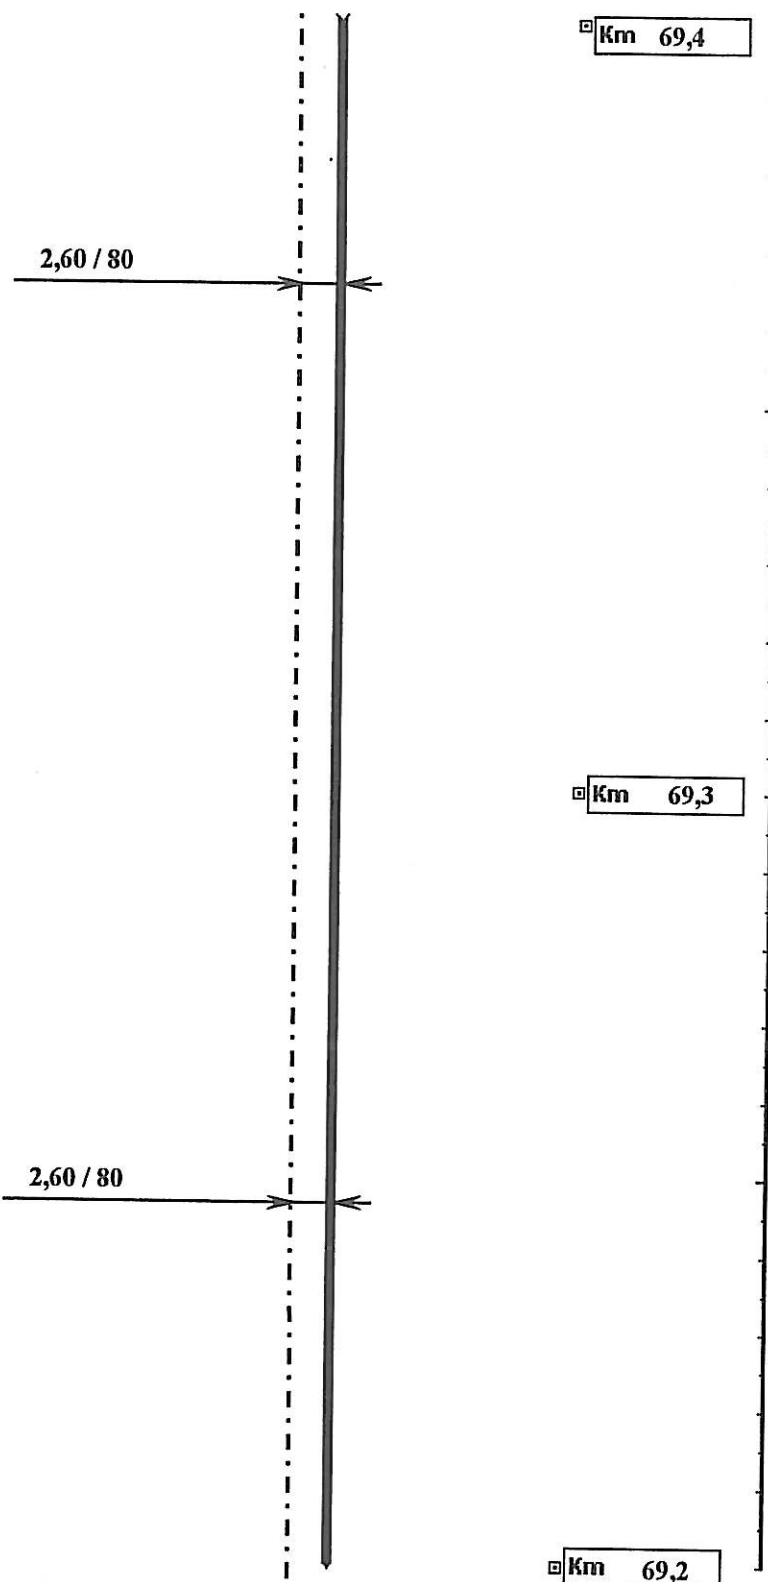
		Divize dopravní cesty o.z. Oblastní správa železničních telekomunikací Plzeň Purkyněova 22 306 02 PLZEŇ		Projekt: Toužim - Štědrá	
Měřítko: 1 : 1 000	Kreslil:	Ing. VOŘÍŠEK	D a t u m	9.6.1999	Sada čís.:
	Přezkoušel:	Ing. HŘÍBAL		9.6.1999	1
	Schválil:				
Název (Úsek): Luhov - Toužim					List číslo: 69




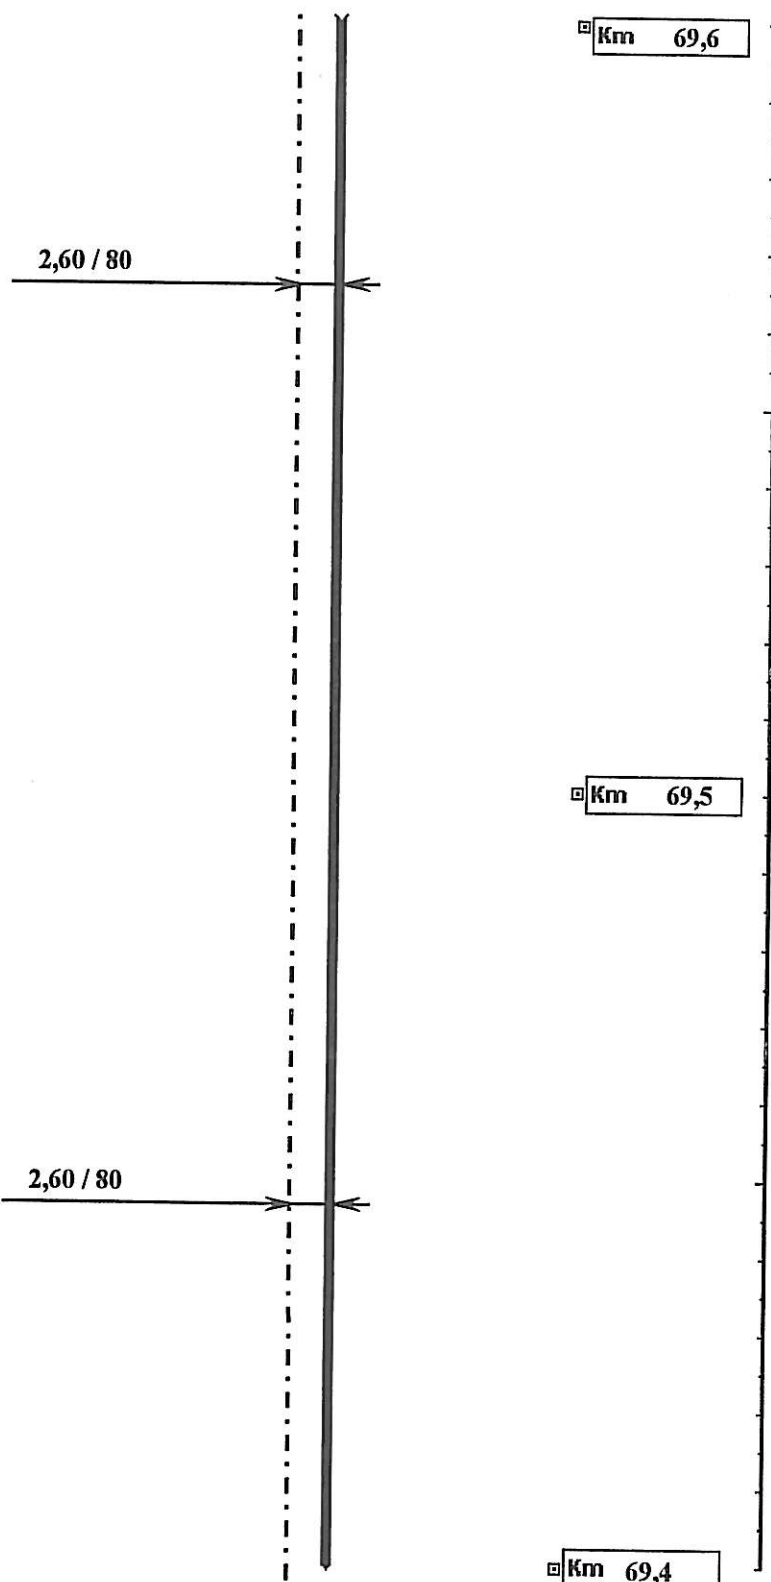
		Divize dopravní cesty o.z.		Projekt:	
		Oblastní správa železničních telekomunikací Plzeň Purkyňova 22 306 02 PLZEŇ		Toužim - Štědrá	
Měřítko: 1 : 1 000	Kreslil:	Ing. VOŘÍŠEK	  Datum:	9.6.1999	Sada čís.: 1
	Přezkoušel:	Ing. HŘÍBAL		9.6.1999	
	Schválil:				
Název (Úsek): Luhov - Toužim				List číslo: 70	




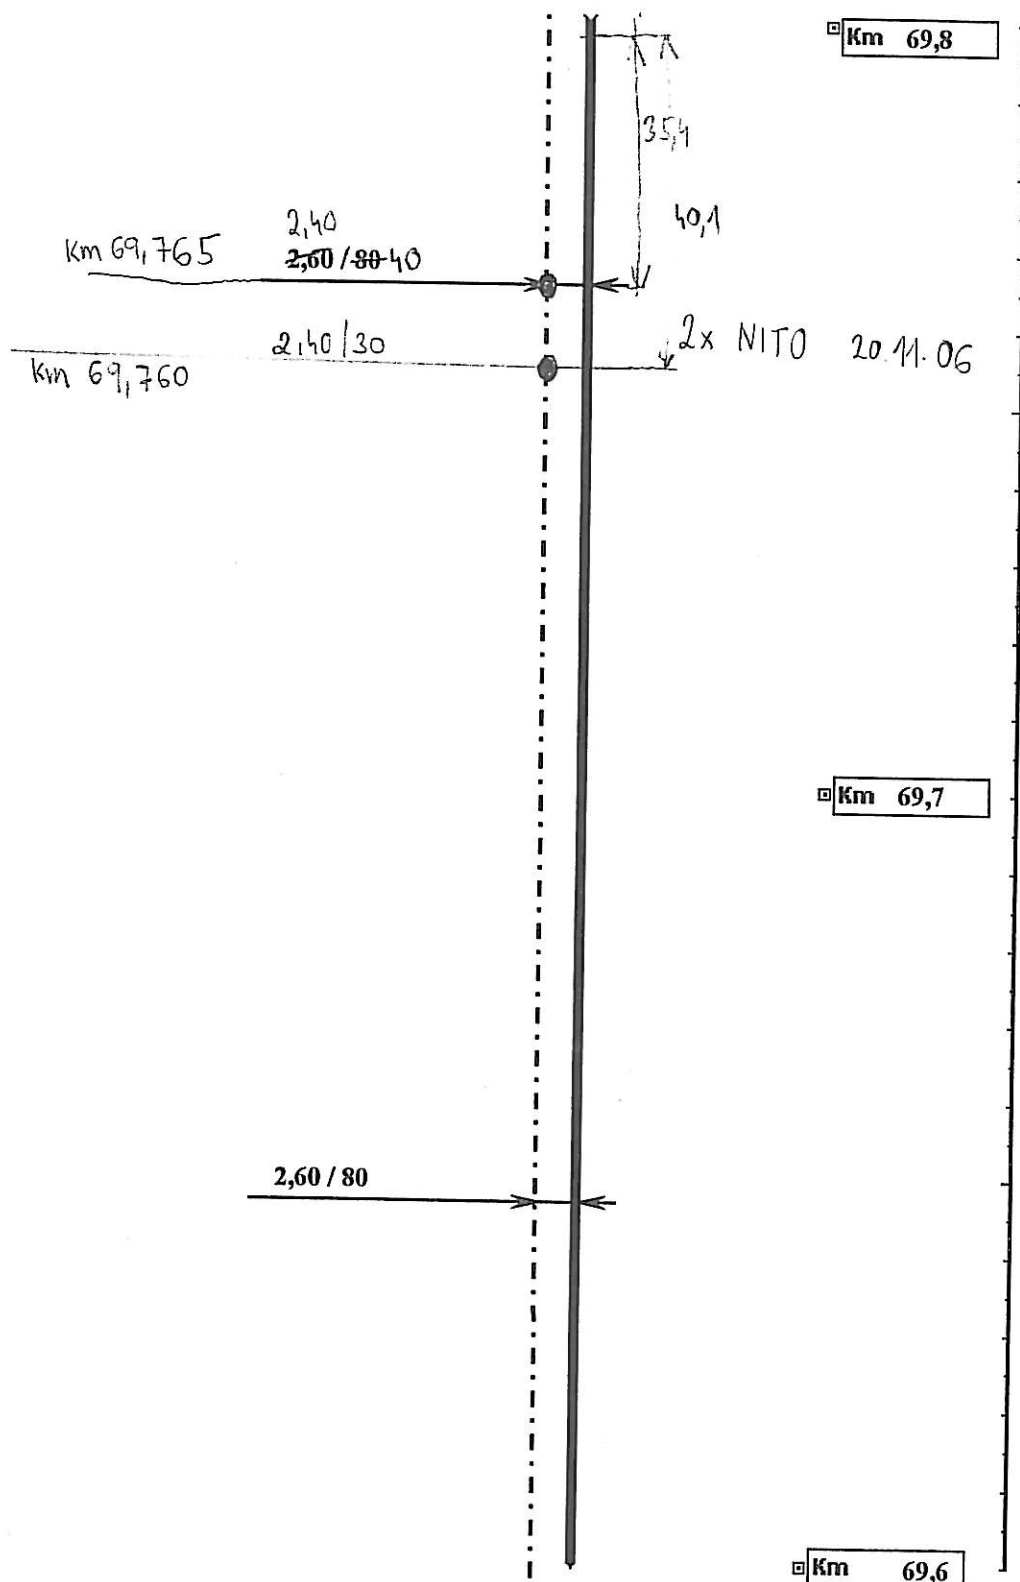
		Divize dopravní cesty o.z. Oblastní správa železničních telekomunikací Plzeň Purkyňova 22. 306 02 PLZEŇ		Projekt: Toužim - Štědrá		
		Měřítko: 1 : 1 000		Kreslil: Ing. VOŘÍŠEK	Přezkoušel: Ing. HRIBAL	Schválil:
Název (Úsek): Luhov - Toužim				List číslo: 71		


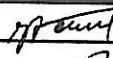
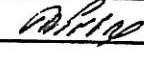



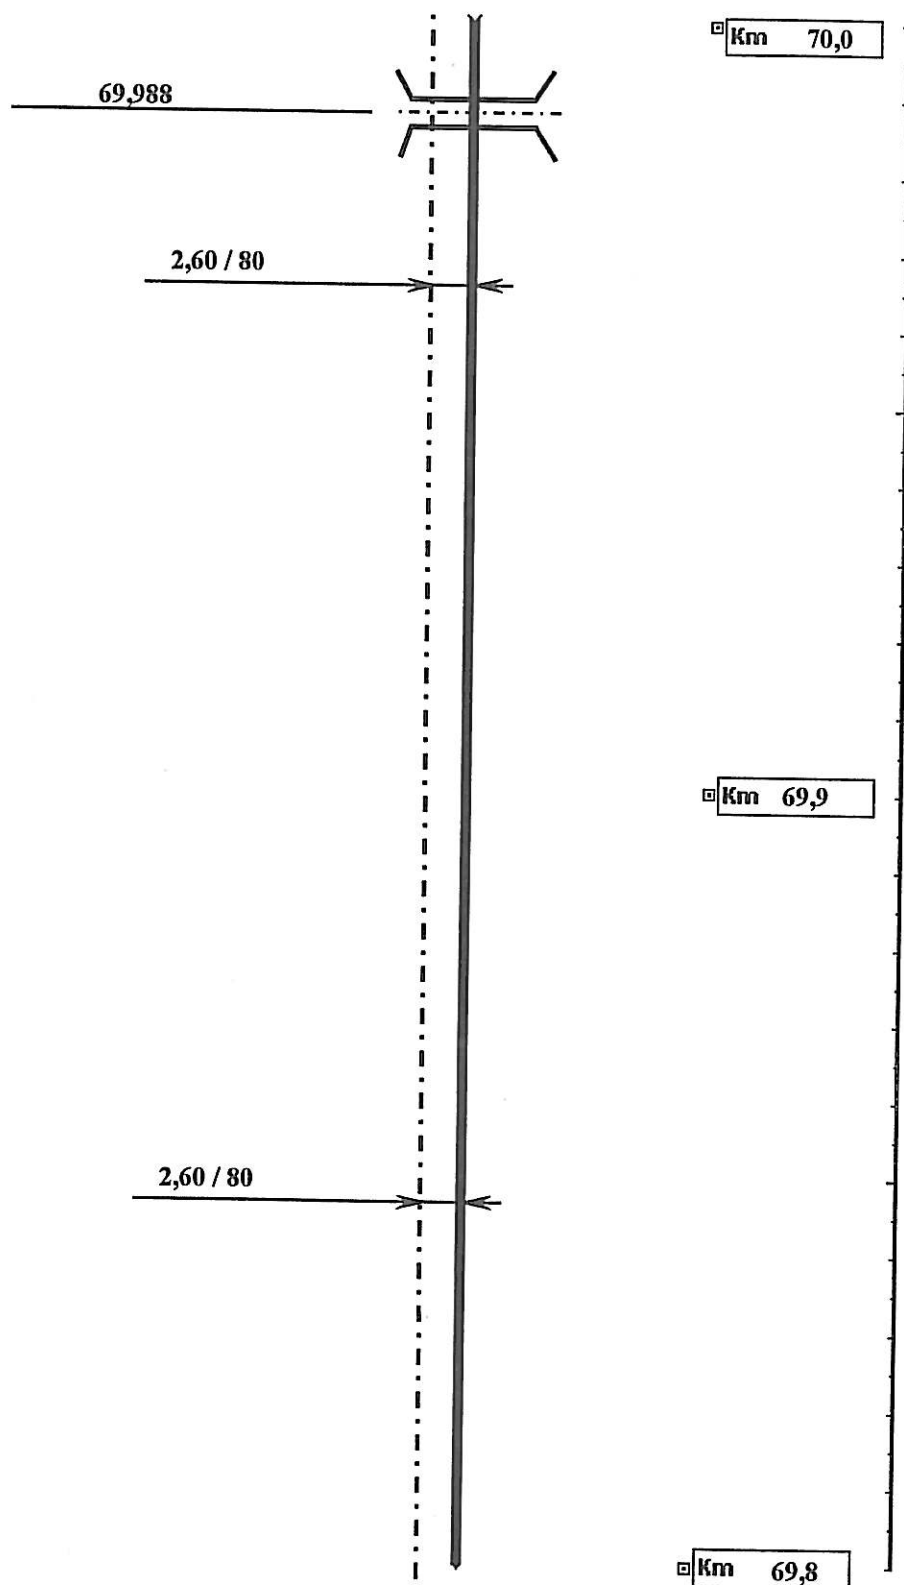
		Divize dopravní cesty o.z. Oblastní správa železničních telekomunikací Plzeň Purkyněova 22. 306 02 PLZEŇ		Projekt: Toužim - Štědrá		
		Měřítko: 1 : 1 000		Kreslil: Ing. VOŘÍŠEK	Přezkoušel: Ing. HRŮBAL	Schválil:
Název (Úsek): Luhov - Toužim				List číslo: 72		


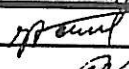
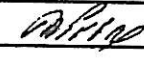



		Divize dopravní cesty o.z. Oblastní správa železničních telekomunikací Plzeň Purkyňova 22 306 02 PLZEŇ		Projekt: Toužim - Štědrá	
Měřítko: 1 : 1 000	Kreslil:	Ing. VOŘÍŠEK	Datum 9.6.1999 9.6.1999	Sada čís.:	
	Přezkoušel:	Ing. HŘÍBAL		1	
	Schválil:				
Název (Úsek): <i>Luhov - Toužim</i>			List číslo: 73		


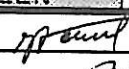
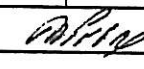



		Divize dopravní cesty o.z.		Projekt:		
		Oblastní správa železničních telekomunikací Plzeň Purkyňova 22 306 02 PLZEŇ		Toužim - Štědrá		
Měřítko: 1 : 1 000	Kreslil:	Ing. VOŘÍŠEK	  	D	9.6.1999	Sada čís.: 1
	Přezkoušel:	Ing. HRIBAL		a	9.6.1999	
	Schválil:			u		
Název (Úsek): Luhov - Toužim				m		List číslo: 74




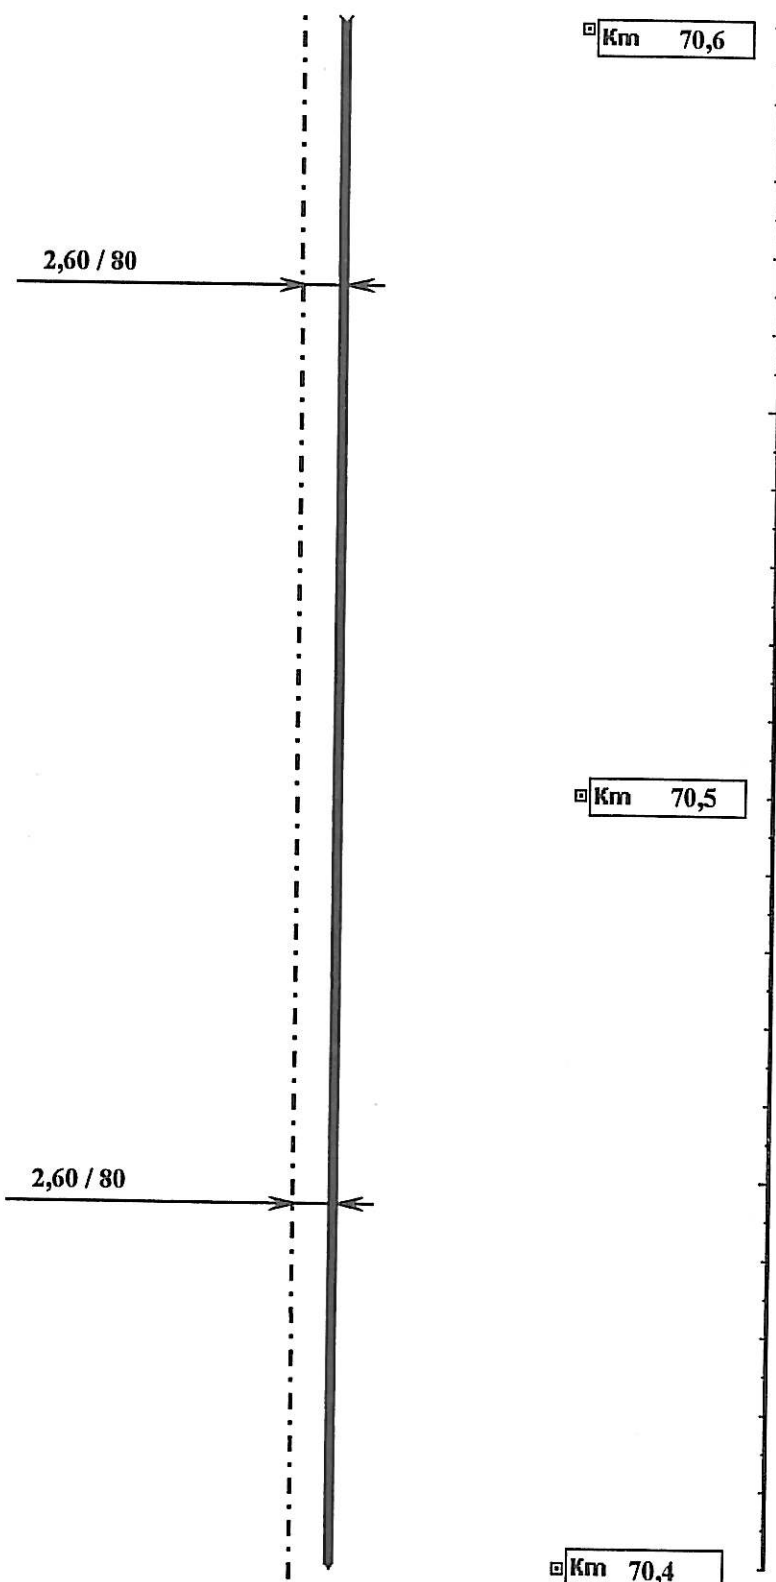
		Divize dopravní cesty o.z.		Projekt:	
		Oblastní správa železničních telekomunikací Plzeň Purkyňova 22 306 02 PLZEŇ		Toužim - Štědrá	
Měřítko: 1 : 1 000	Kreslil:	Ing. VOŘÍŠEK	  Datum	9.6.1999	Sada čís.: 1
	Přezkoušel:	Ing. HRIBAL		9.6.1999	
	Schválil:				
Název (Úsek): Luhov - Toužim				List číslo: 75	

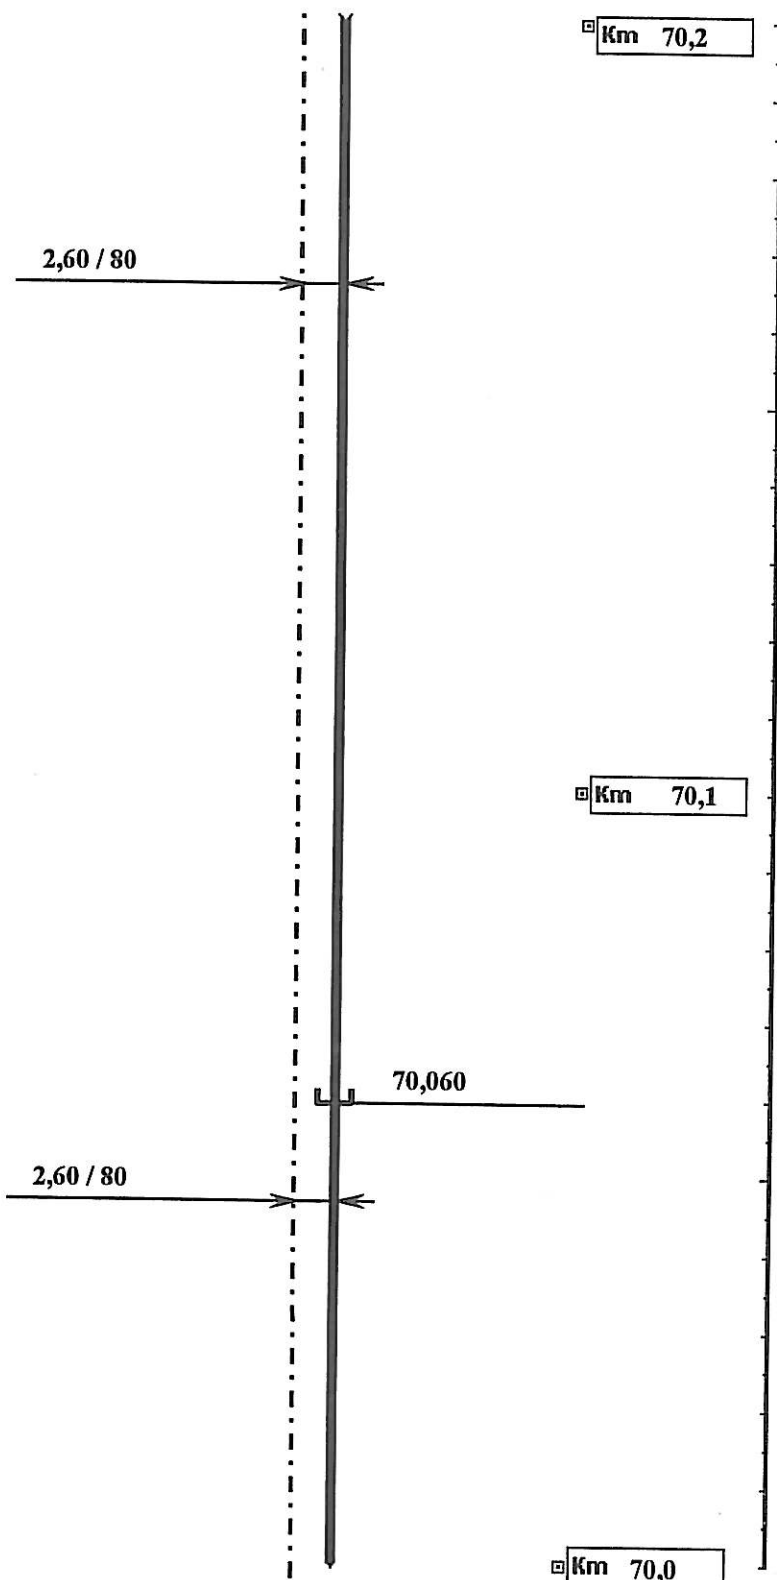


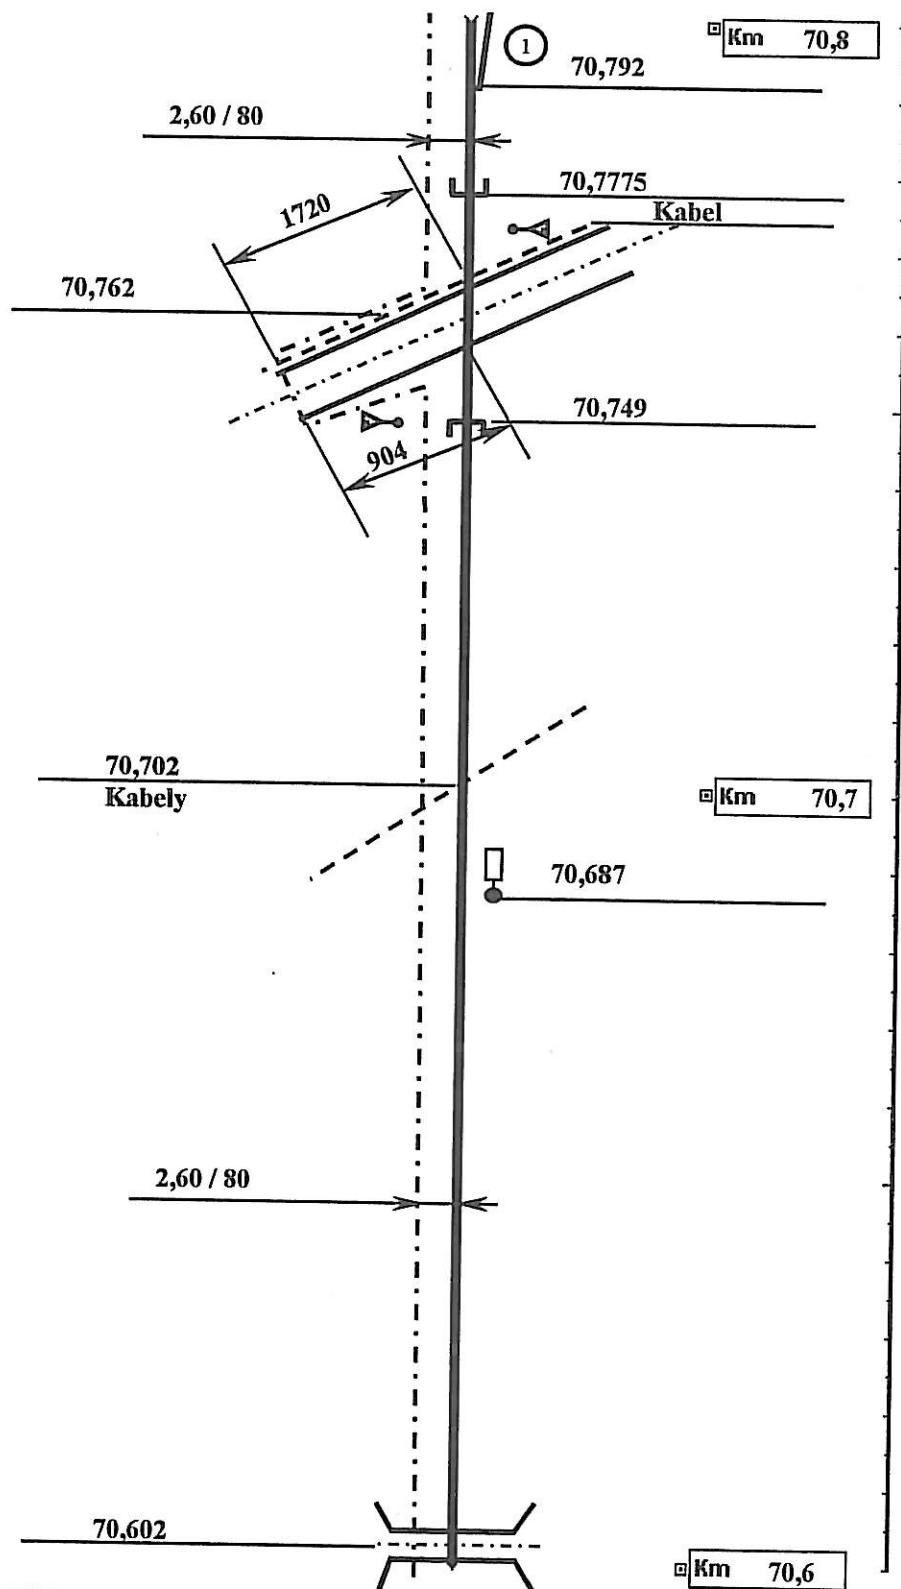
		Divize dopravní cesty o.z.		Projekt:		
		Oblastní správa železničních telekomunikací Plzeň Purkyňova 22 306 02 PLZEŇ		Toužim - Štědrá		
Měřítko: 1 : 1 000	Kreslil:	Ing. VOŘÍŠEK	 	D	9.6.1999	Sada čís.: 1
	Přezkoušel:	Ing. HRIBAL		a	9.6.1999	
	Schválil:			u		
Název (Úsek): Luhov - Toužim				m		List číslo: 76

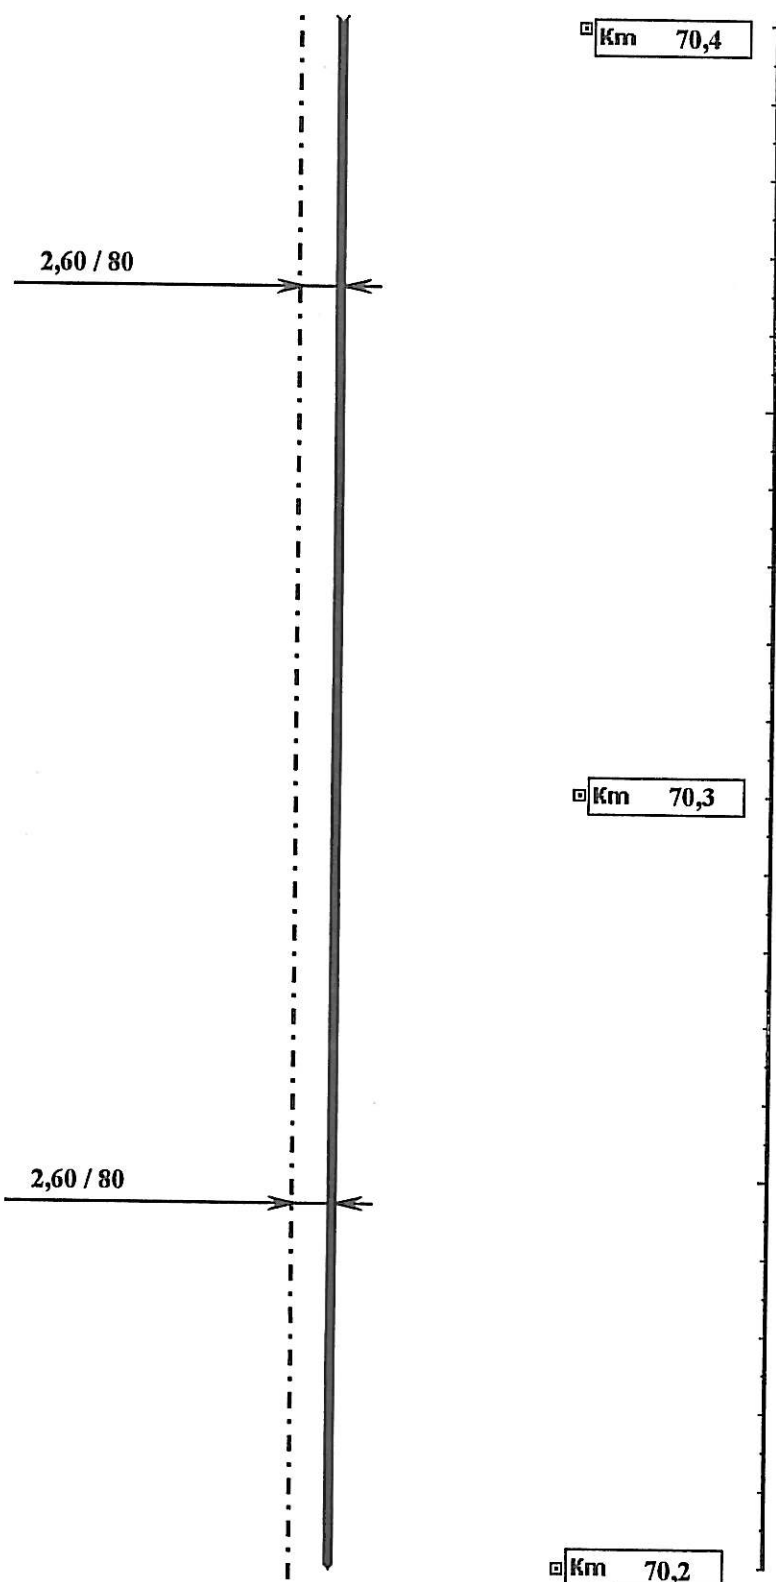


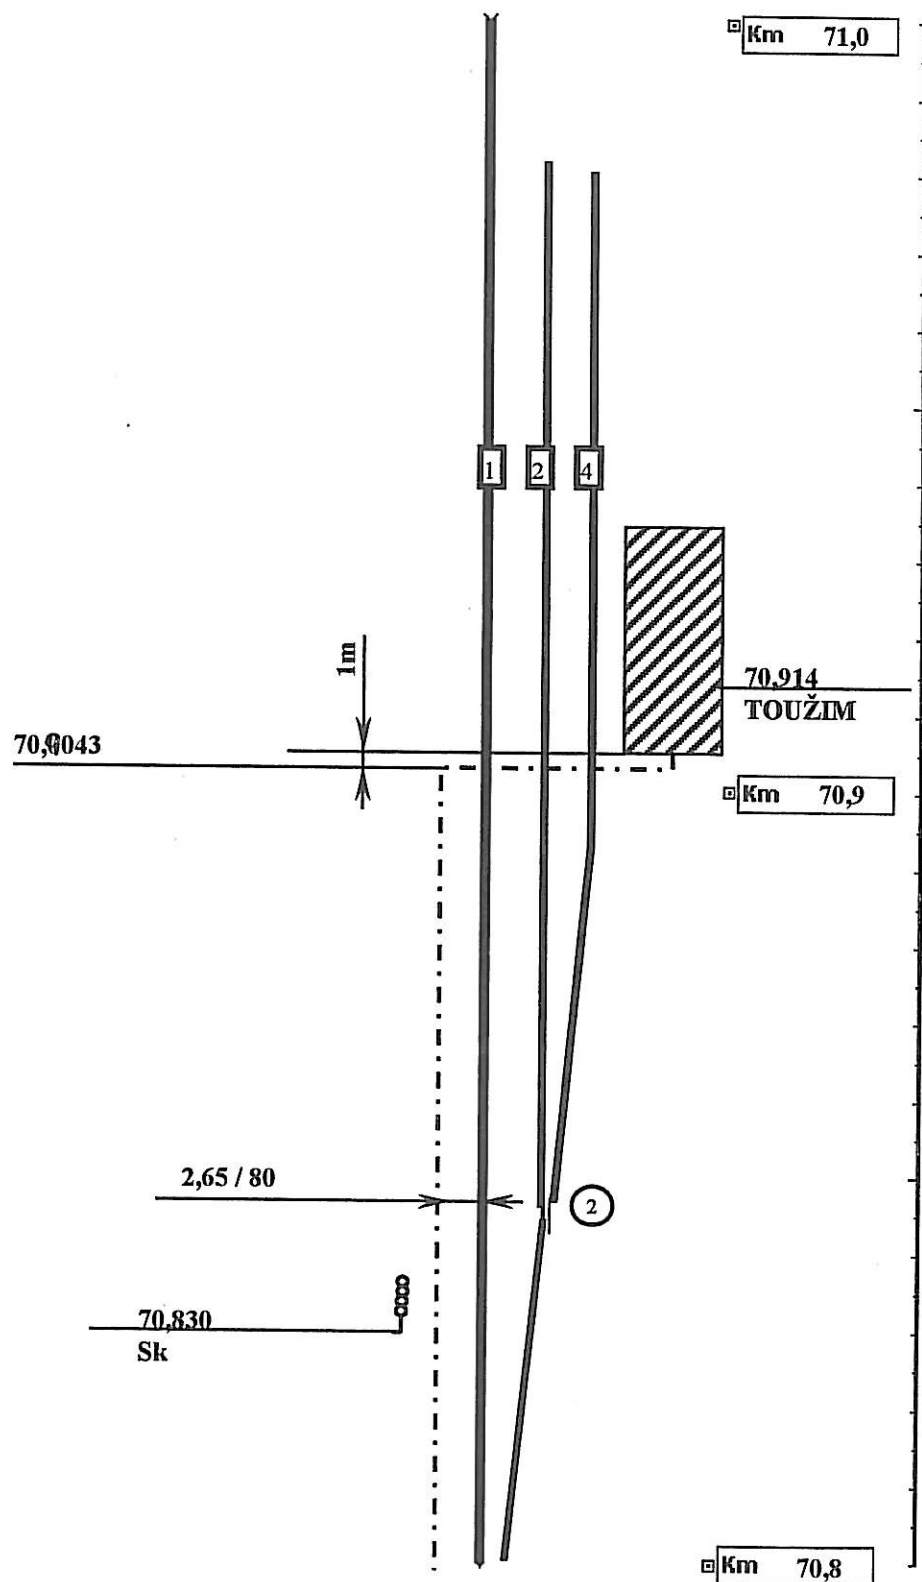
		Divize dopravní cesty o.z. Oblastní správa železničních telekomunikací Plzeň Purkyňova 22 306 02 PLZEŇ		Projekt: Toužim - Štědrá	
		Měřítko: 1 : 1 000		Kreslil: Ing. VOŘÍŠEK Přezkoušel: Ing. HRIBAL Schválil:	
Název (Úsek): Luhov - Toužim		Datum: 9.6.1999 9.6.1999		Sada čís.: 1 List číslo: 77	


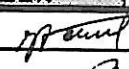
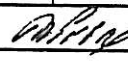


		Divize dopravní cesty o.z. Oblastní správa železničních telekomunikací Plzeň Purkyňova 22. 306 02 PLZEŇ		Projekt: Toužim - Štědrá	
Měřítko: 1 : 1 000	Kreslil:	Ing. VOŘÍŠEK	Datum 9.6.1999 9.6.1999	Sada čís.:	
	Přezkoušel:	Ing. HRIBAL		1	
	Schválil:				
Název (Úsek): Luhov - Toužim			List číslo: 78		



 Divize dopravní cesty o.z. Oblastní správa železničních telekomunikací Plzeň Purkyňova 22 306 02 PLZEŇ		Projekt:			
		Toužim - Štědrá			
Měřítko: 1 : 1 000	Kreslil:	Ing. VOŘÍŠEK	D a t u m	9.6.1999	Sada čís.:
	Přezkoušel:	Ing. HRIBAL		9.6.1999	1
	Schválil:				
Název (Úsek): Luhov - Toužim					List číslo: 79



		Divize dopravní cesty o.z.		Projekt:	
		Oblastní správa železničních telekomunikací Plzeň Purkyňova 22 306 02 PLZEŇ		Toužim - Štědrá	
Měřítko: 1 : 1 000	Kreslil:	Ing. VOŘÍŠEK	 	9.6.1999	Sada čís.:
	Přezkoušel:	Ing. HRIBAL		9.6.1999	1
	Schválil:				
Název (Úsek): Luhov - Toužim				List číslo: 80	