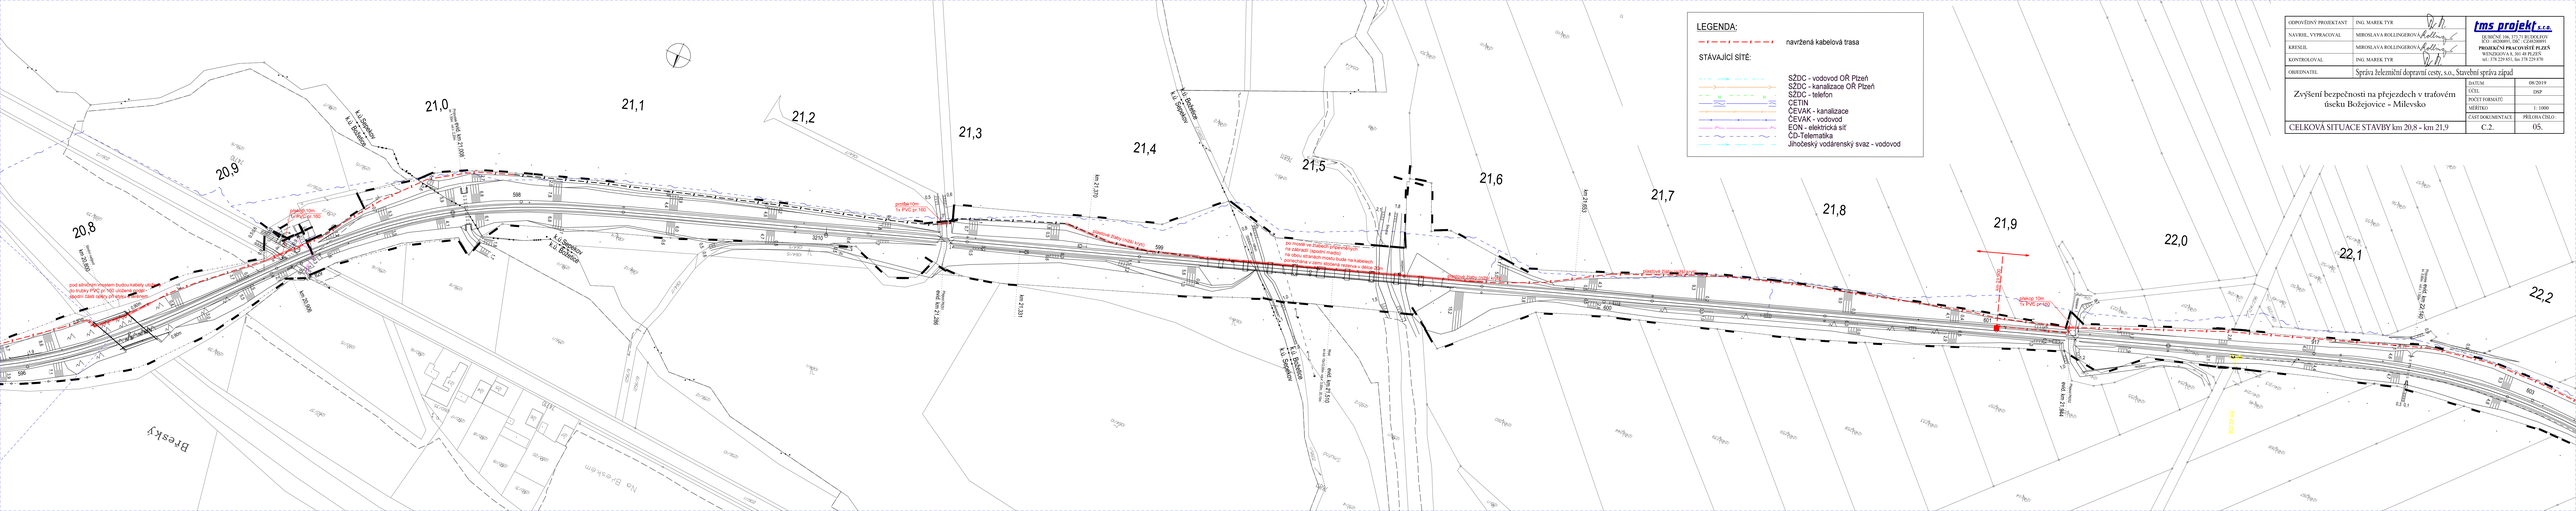
LEGENDA:
navržená kabelová trasa
STÁVAJÍCÍ SÍTĚ:
SZDC - vodovod OŘ Plzeň
SZDC - kanalizace OŘ Plzeň
SZDC - telefon
CETIN
ČEVAK - kanalizace
ČEVAK - vodovod
EON - elektrická síť
ČD-Telematika
Jihočeský vodárenský svaz - vodovod
20,8
20,9
21,0
21,1
21,2
21,3
21,4
21,5
21,6
21,7
21,8
21,9
22,0
22,1
22,2
km 20,800
km 21,000
km 21,200
km 21,400
km 21,600
km 21,800
km 22,000
km 22,200
pod silničním mostem budou kabely uloženy do trubky PVC je NO uložena pouze část spáry od trubky k mostu
stávající trasa kabelu vedena v silničním tělese
po mostě se zbudou v jeho otvorech na odbočení, jinak se kabel vede na obou stranách mostu podle na kabelech
provizorně v zemi souběžně s silnicí III/1
stávající trasa kabelu vedena v silničním tělese
stávající trasa kabelu vedena v silničním tělese
přejezd 10m
TV PVC pr.160
přejezd 10m
TV PVC pr.160
Břeský
Na Břeském
Milcovská
Milcovská
Milcovská