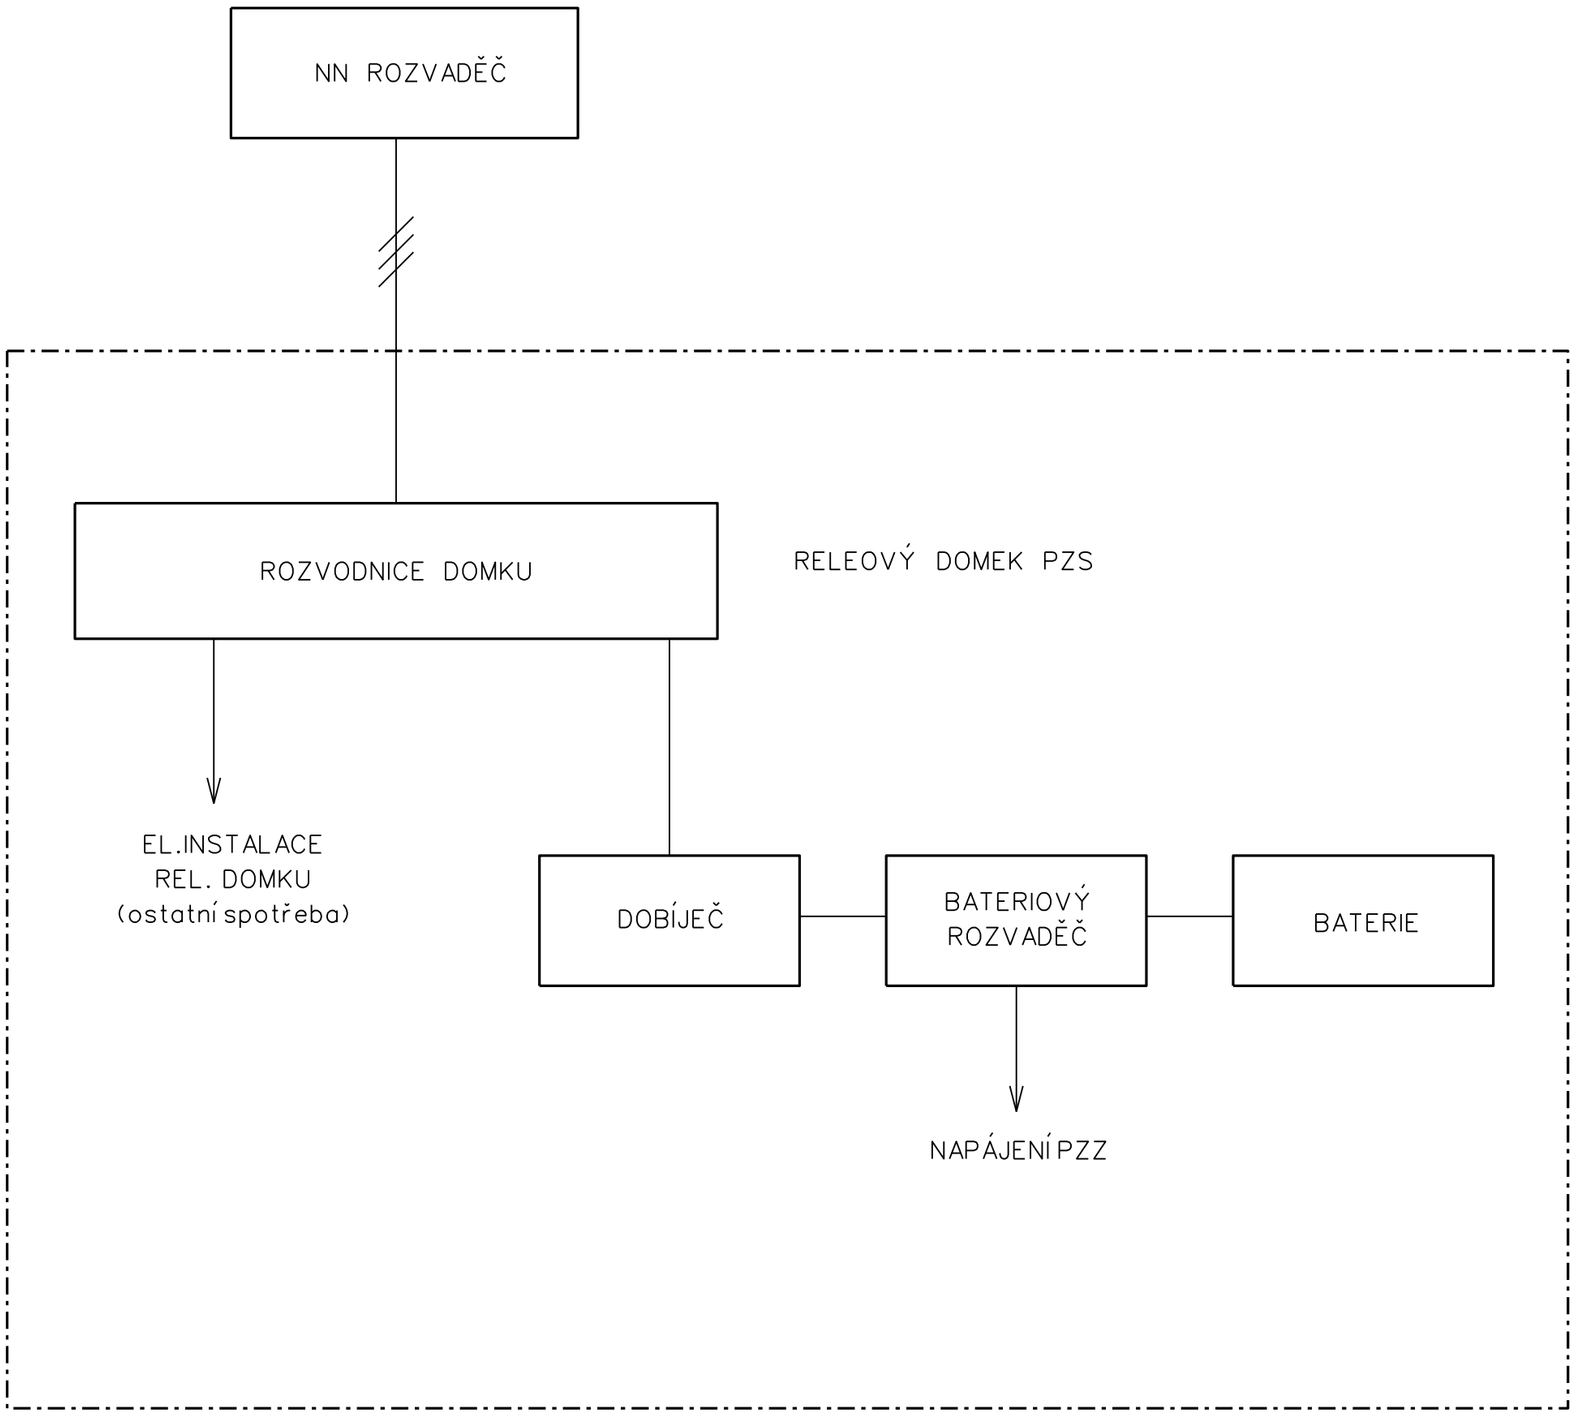

ODPOVĚDNÝ PROJEKTANT	ING. MAREK TYR	tms projekt s.r.o. DUBIČNÉ 106, 373 71 RUDOLFOV IČO : 48200891, DIČ : CZ48200891 **PROJEKČNÍ PRACOVIŠTĚ PLZEŇ** WENZIGOVA 8, 301 48 PLZEŇ tel.: 378 229 851, fax 378 229 870
NAVRHL, VYPRACOVAL	MIROSLAVA ROLLINGEROVÁ	
KRESLIL	MIROSLAVA ROLLINGEROVÁ	
KONTROLOVAL	ING. MAREK TYR	
OBJEDNATEL	Správa železniční dopravní cesty, s.o., Stavební správa západ	

Zvýšení bezpečnosti na přejezdech v traťovém úseku Božejovice - Milevsko PS 03 Výstavba PZS v km 23,969 (P6255)	DATUM	08/2019
	ÚČEL	DSP
	POČET FORMÁTŮ	
	MĚŘÍTKO	
	ČÁST DOKUMENTACE :	PŘÍLOHA ČÍSLO :
BLOKOVÉ SCHÉMA NAPÁJENÍ	D.1.	0702.