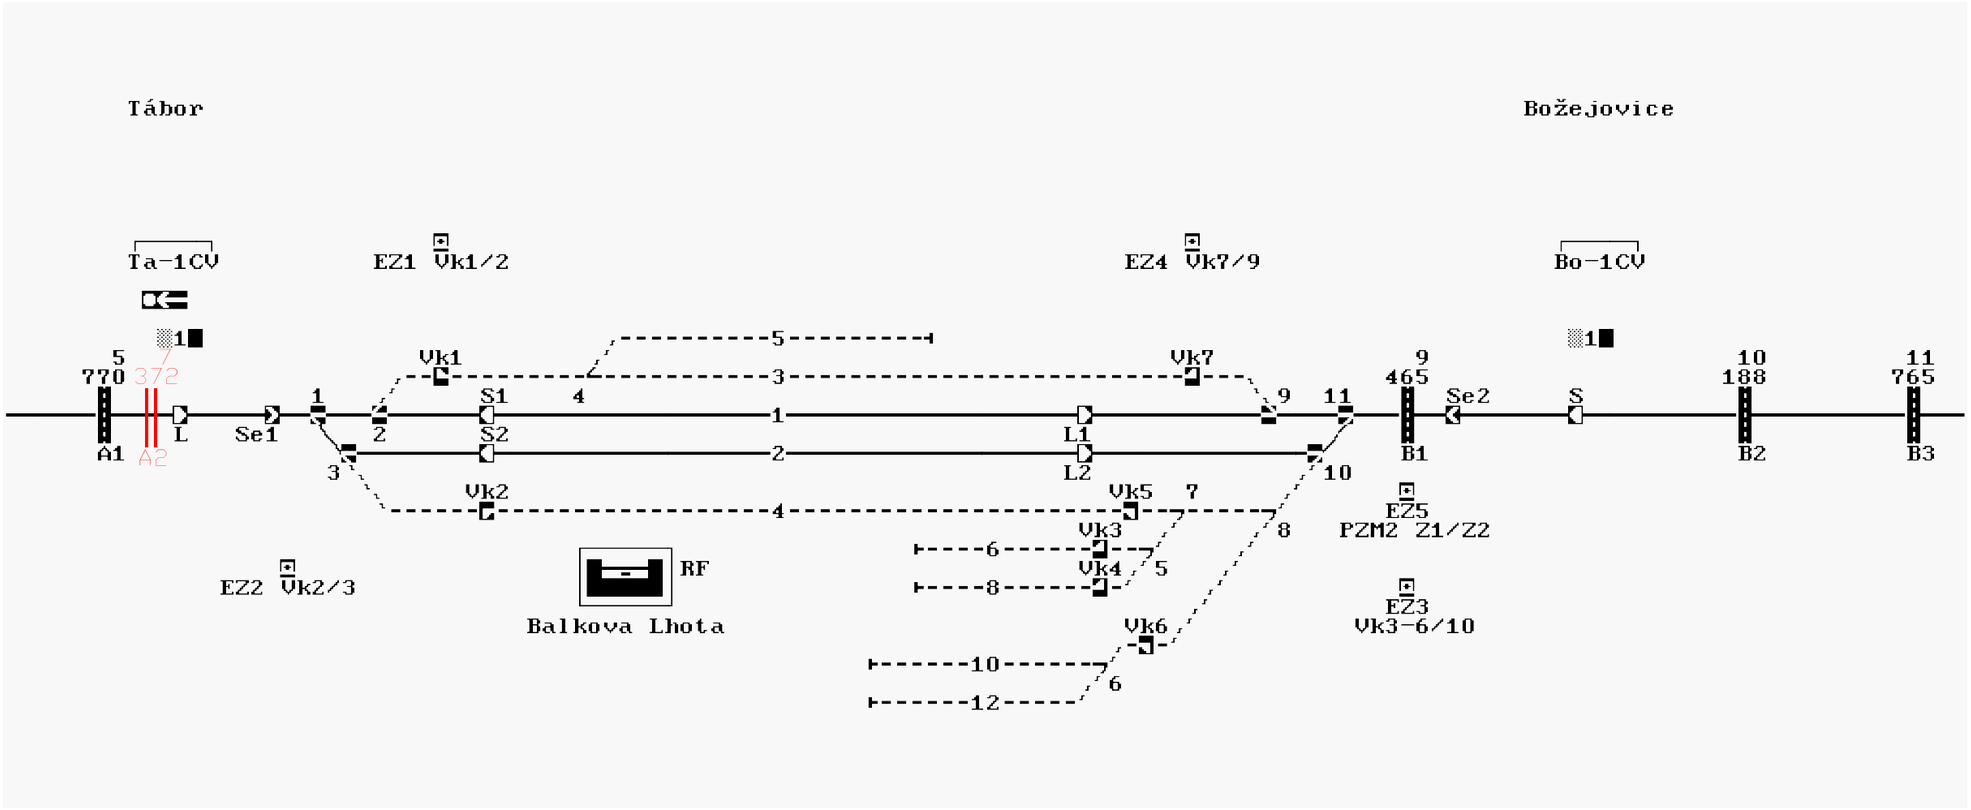

ODPOVĚDNÝ PROJEKTANT	ING. MAREK TYR	**tms projekt s.r.o.** DUBIČNÉ 106, 373 71 RUDOLFOV IČO : 48200891, DIČ : CZ48200891 **PROJEKČNÍ PRACOVIŠTĚ PLZEŇ** WENZIGOVA 8, 301 48 PLZEŇ tel.: 378 229 851, fax 378 229 870	
NAVRHL, VYPRACOVAL	ING. ZDENĚK PELECH		
KRESLIL	ING. ZDENĚK PELECH		
KONTROLOVAL	ING. MAREK TYR		
OBJEDNATEL	Správa železniční dopravní cesty, s.o., Stavební správa západ		
Výstavba PZS v km 7,372 trati Tábor - Písek		DATUM	09/2019
		ÚČEL	DSP
		POČET FORMÁTŮ	
		MĚŘÍTKO	
PS 01: PZS v km 7,372		ČÁST DOKUMENTACE :	PŘÍLOHA ČÍSLO :
Pohled na monitor JOP v žst. Balkova Lhota		D.1.	0601.