

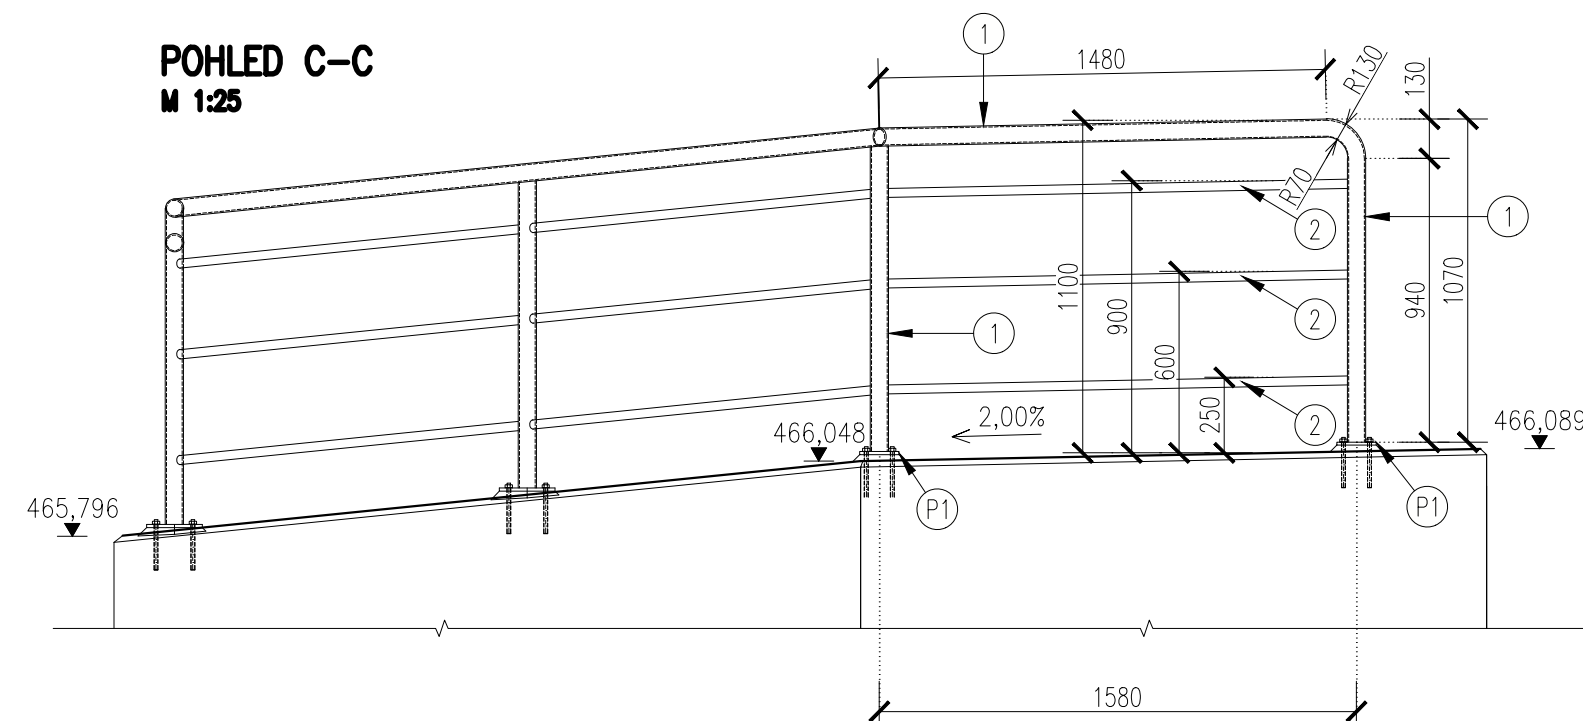
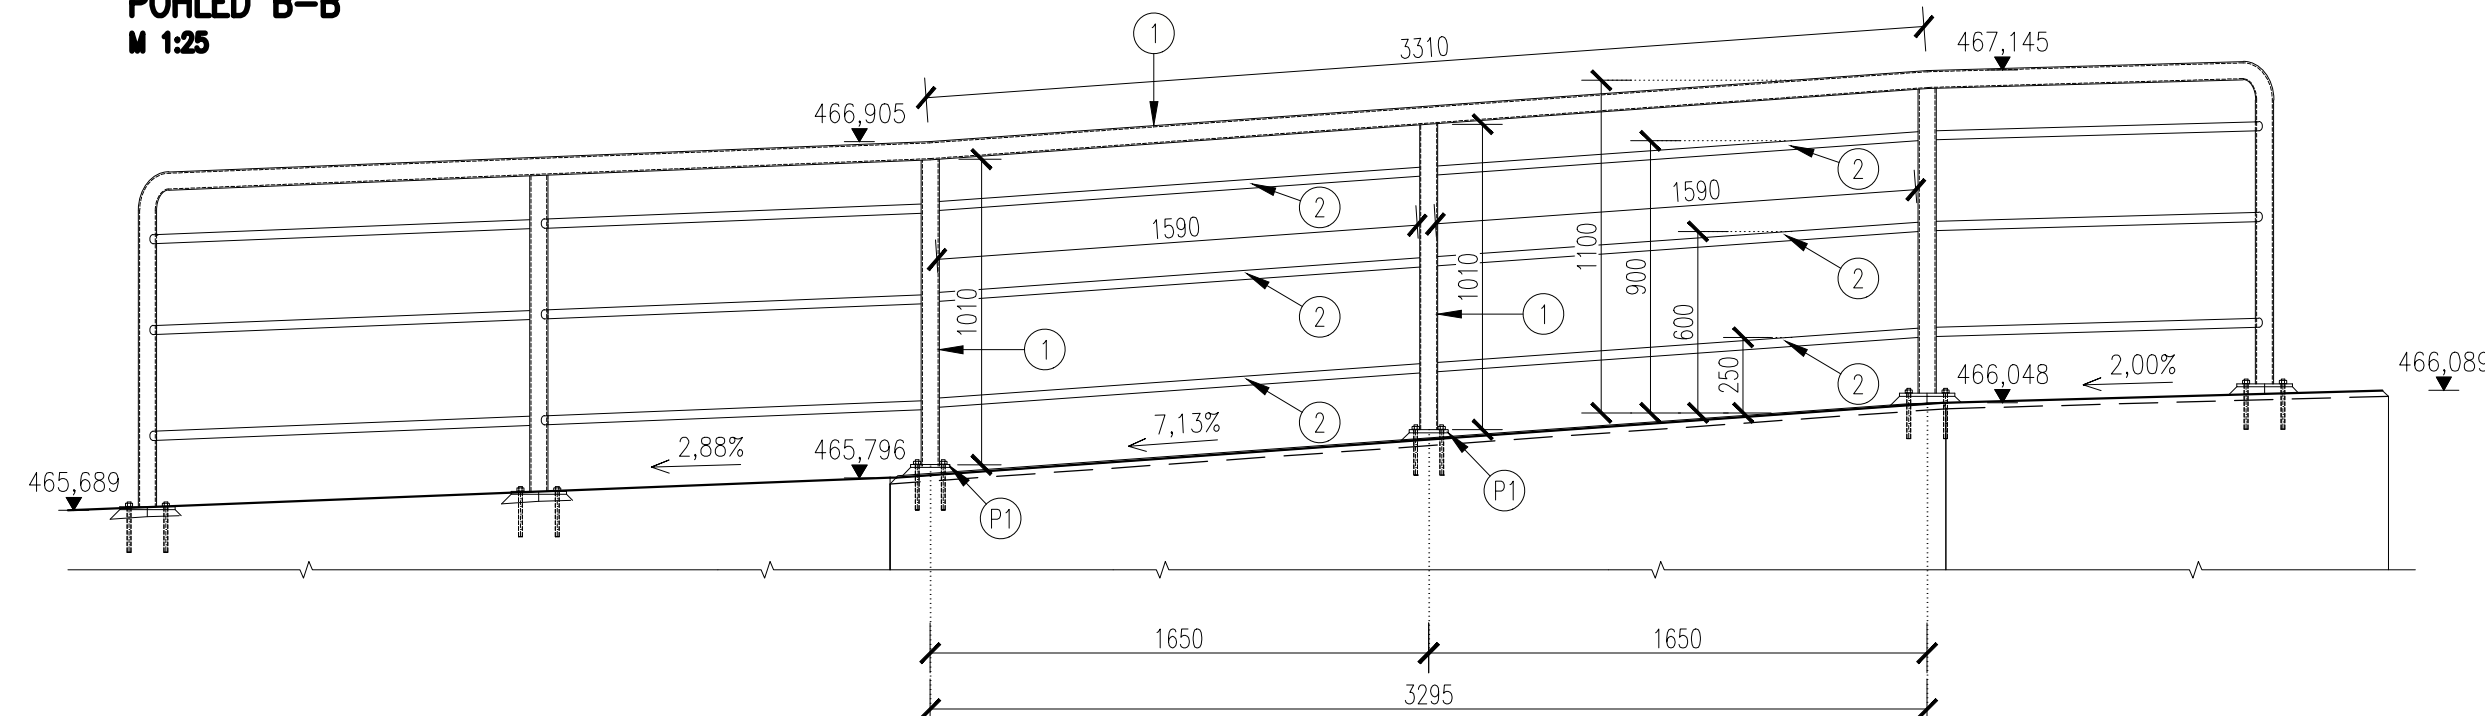


**PŮDORYS – ZÁBRADLÍ 2**  
**M 1:25**

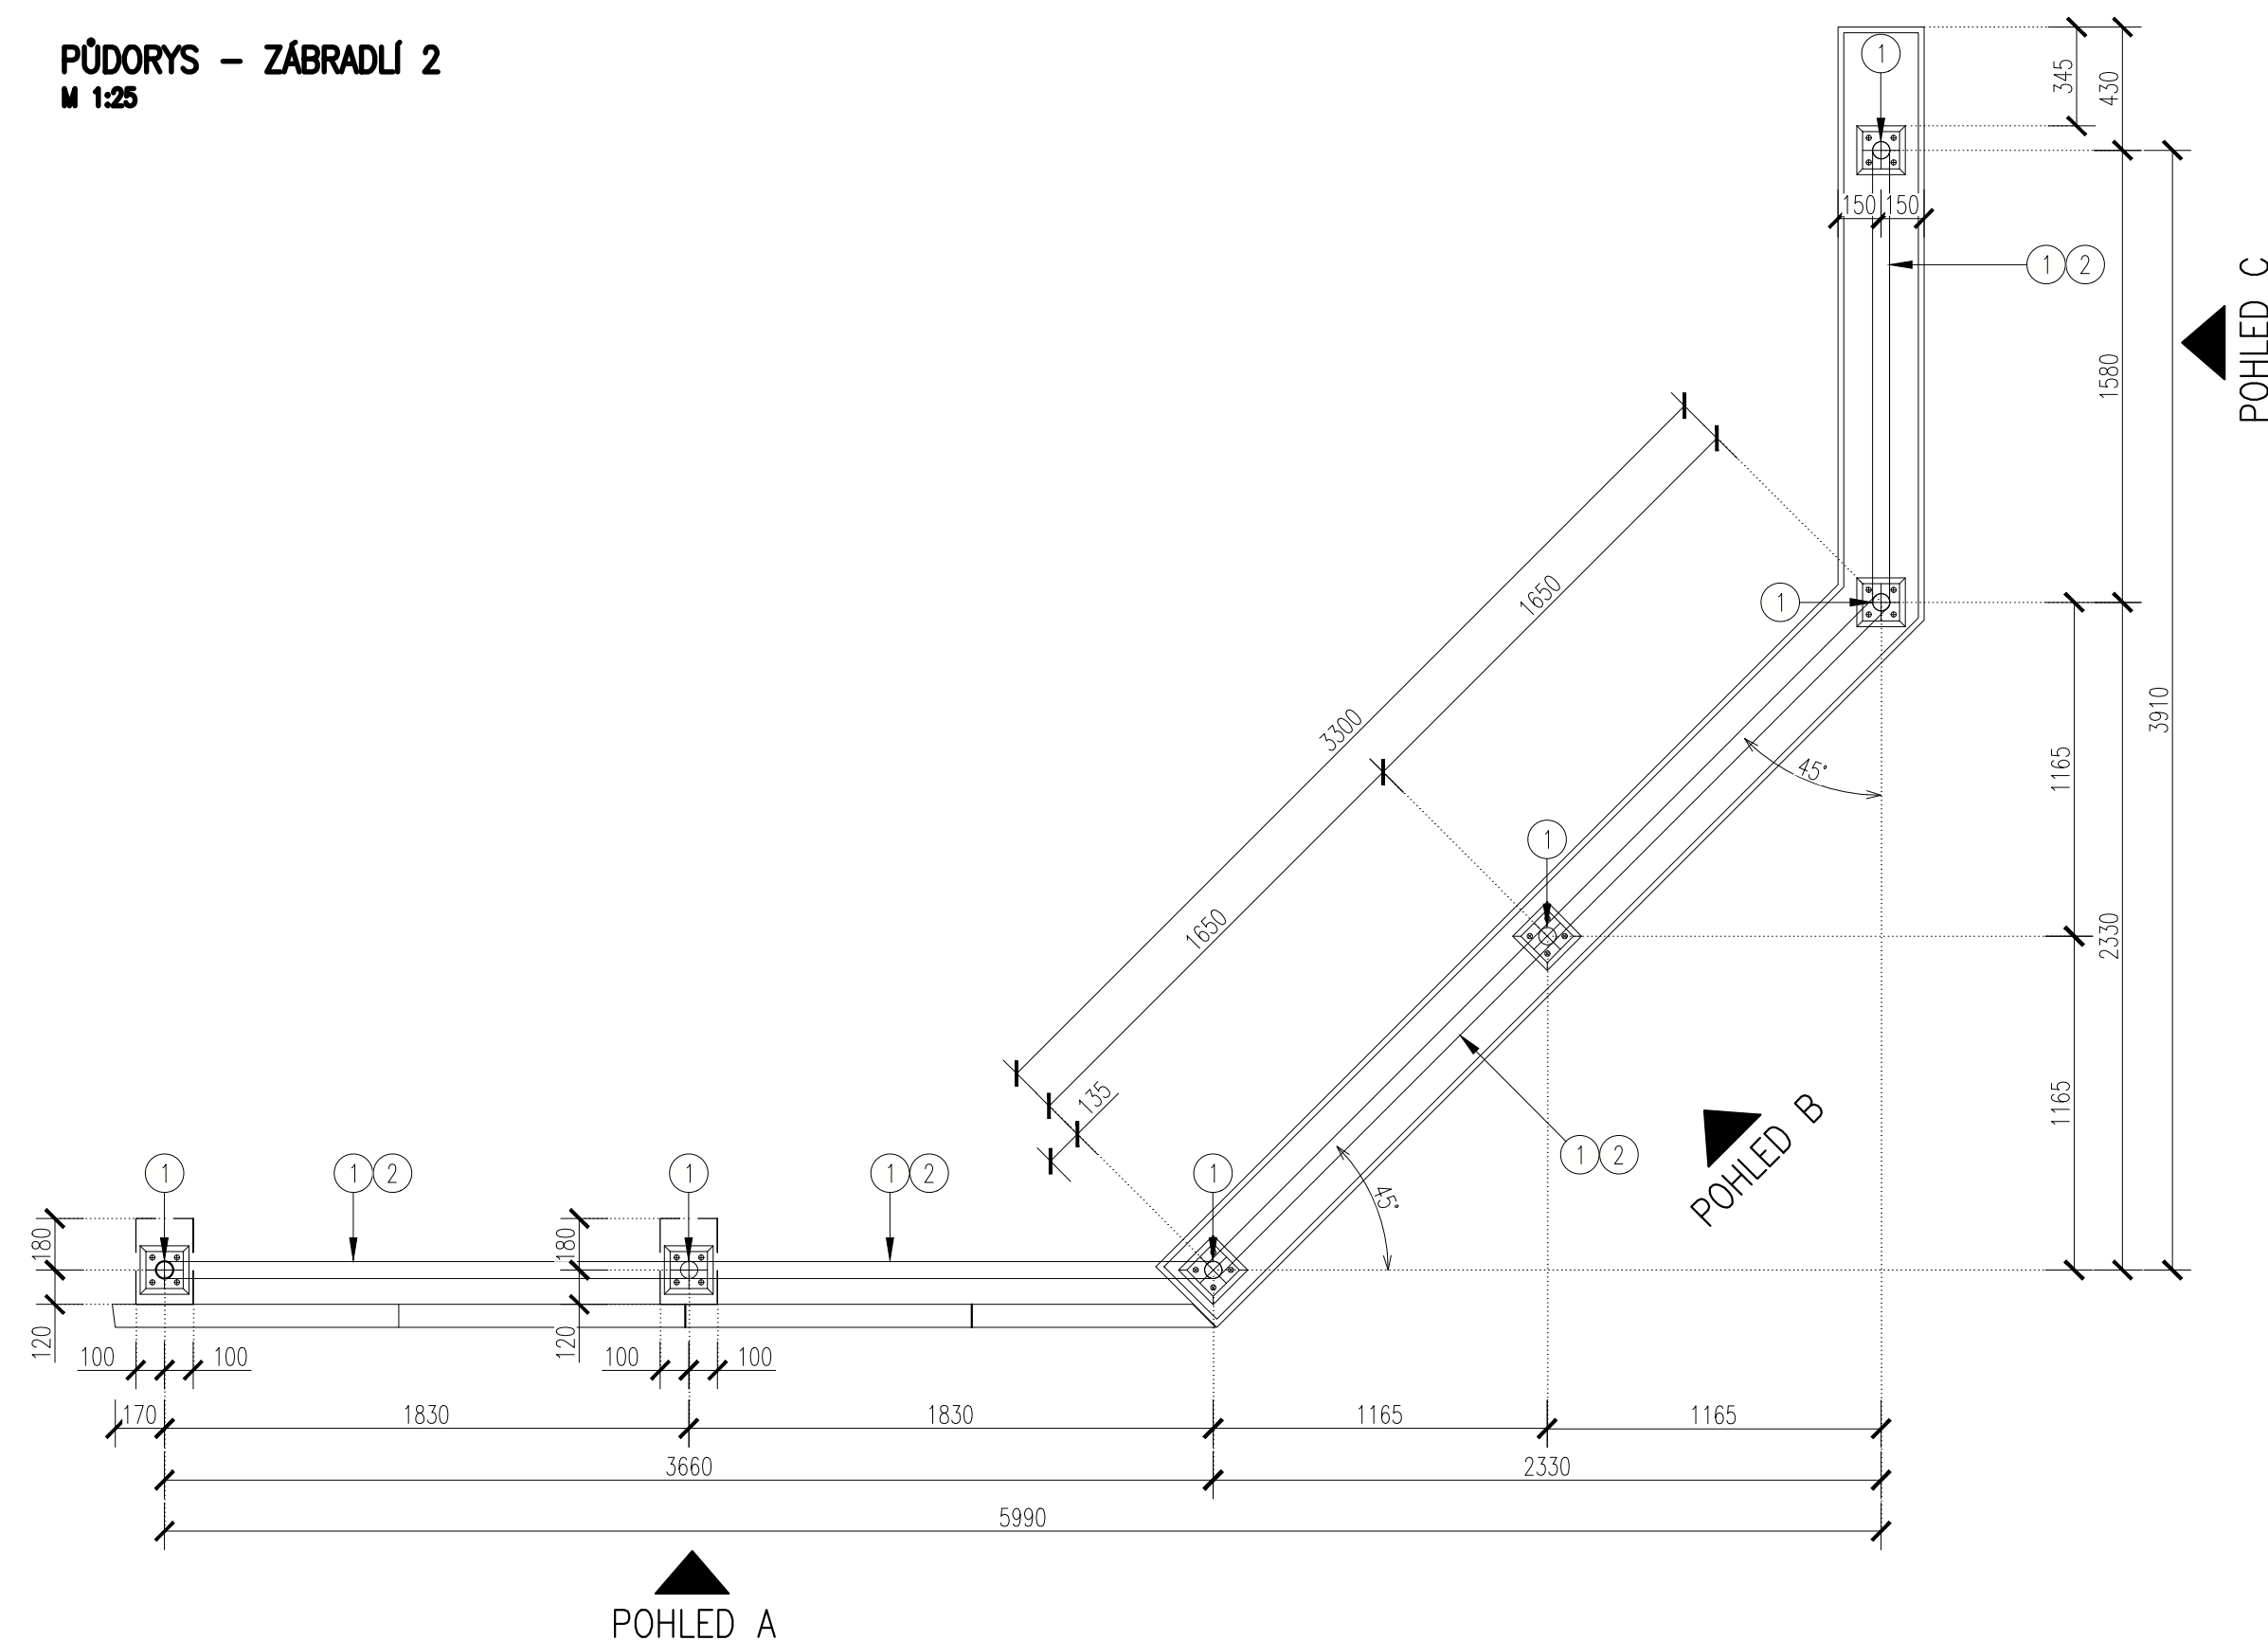


VÝKAZ MATERIÁLU					
ZÁBRADLÍ 1					
P.č.	POPIS	ROZMĚR [m]	HMHOTNOST [kg/m]	POČET KUSŮ	CELKEM [kg]
1	TR 60,3/4	15,200	5,55	-	84,4
2	TR 33,7/4	25,800	2,93	-	75,6
P1	PLECH P10	0,16 X 0,16	2,01	6	12,06
ZÁBRADLÍ 2					
P.č.	POPIS	ROZMĚR [m]	Hmotnost [kg/m]/[kg/ks]	Počet kusů	Celkem [kg]
1	TR 60,3/4	3,800	5,55	-	21,1
2	TR 33,7/4	4,800	2,93	-	14,1
P1	PLECH P10	0,16 X 0,16	2,01	2	4,02
CELKOVÁ HMOTNOST OCELI					211,2


POHLED A-A  
M 1:25

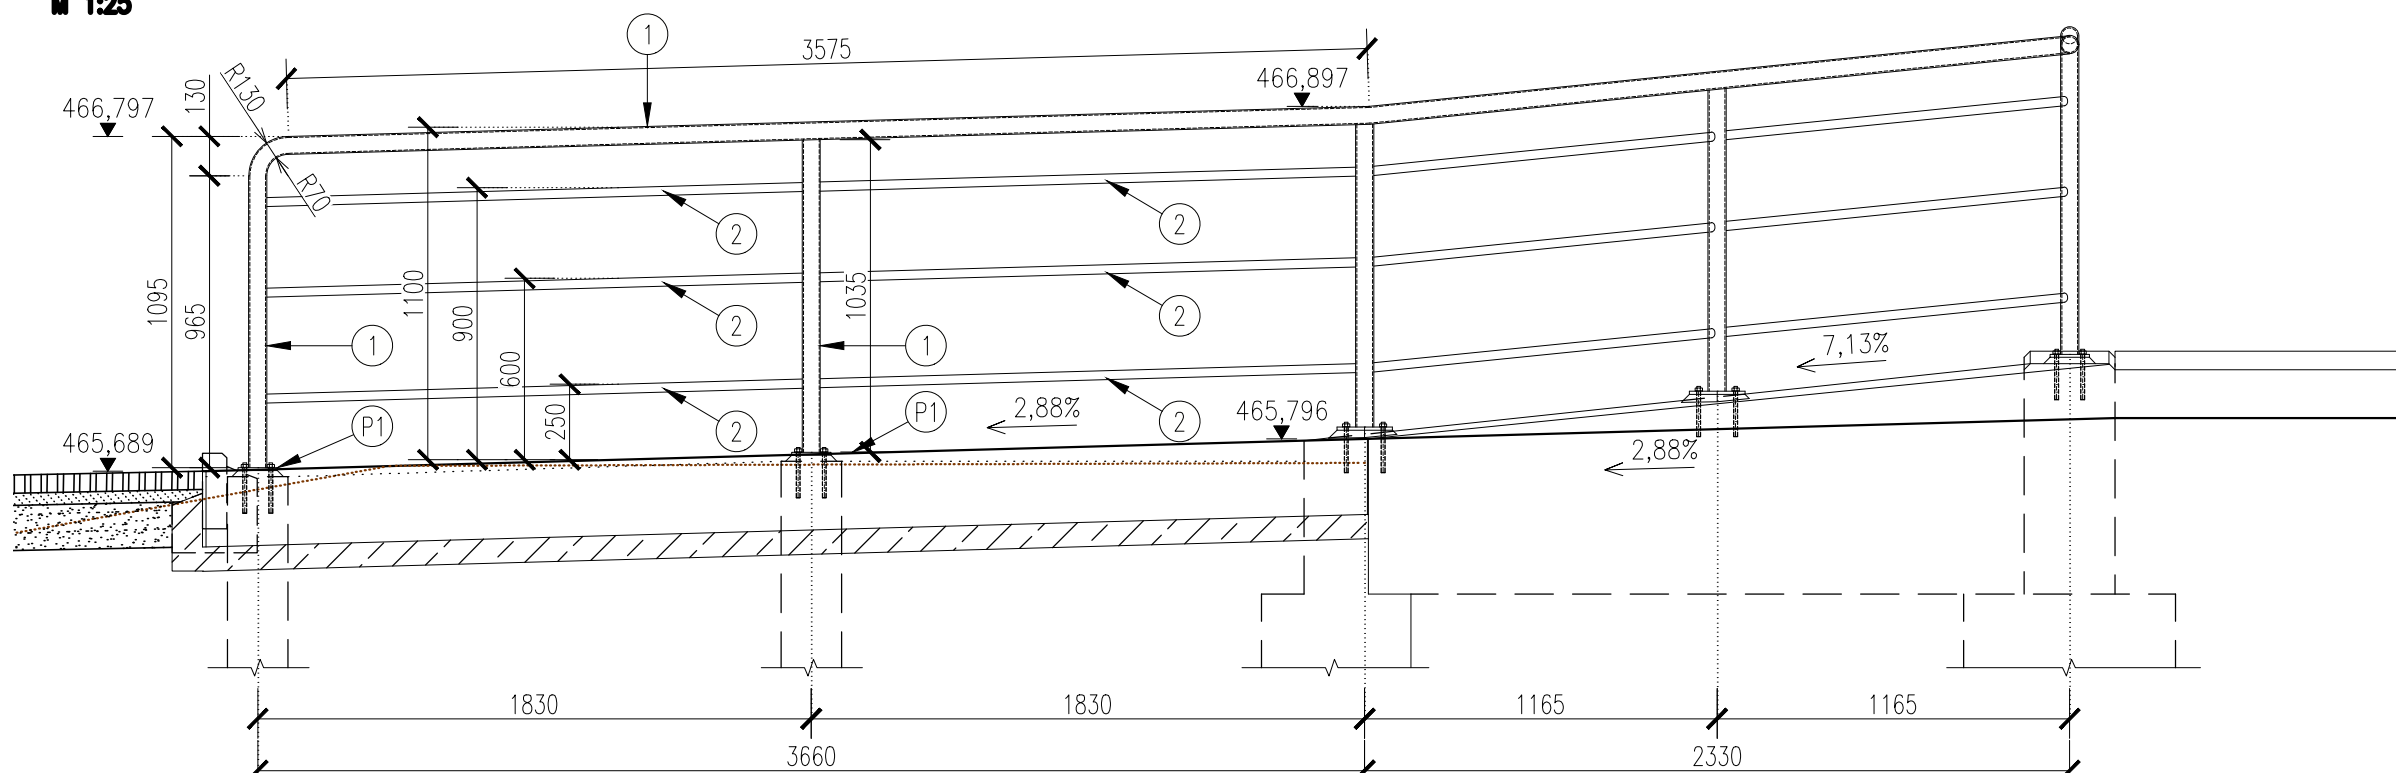


**PŮDORYS – ZÁBRADLÍ 1**  
**M 1:25**

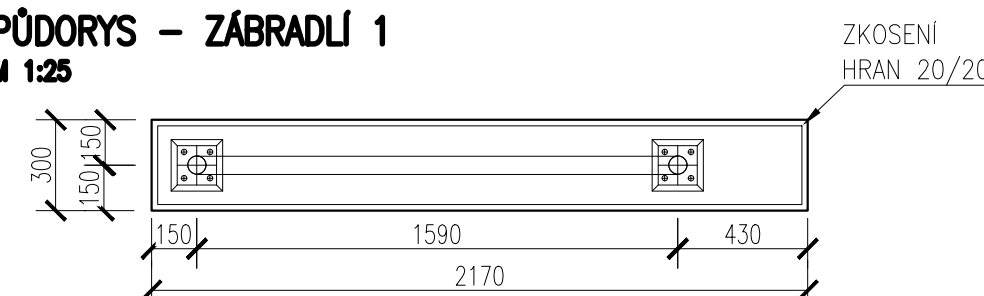

POHLED – ZÁBRADLÍ 1  
M 1:25

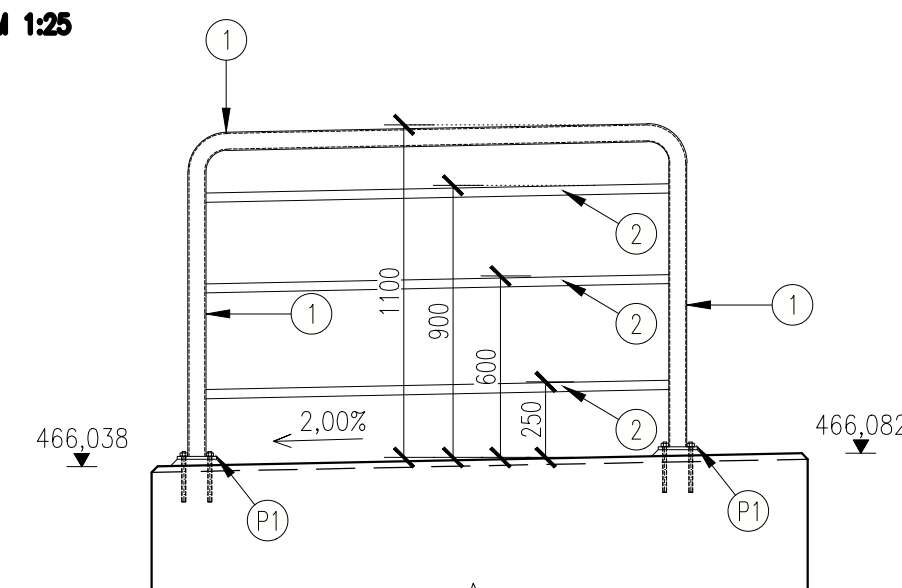

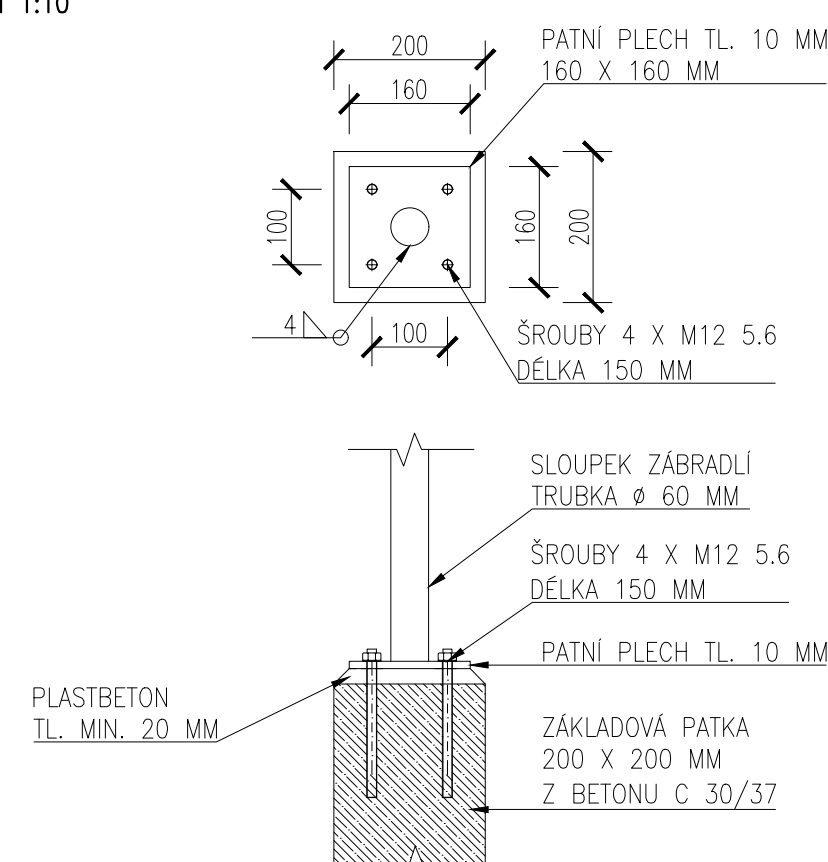



DETAIL KOTVENÍ ZÁBRADLÍ  
M 1:10



## SO 16 Nástupiště

Souřadnicový systém: S-JTSK

Výškový systém: Bpv

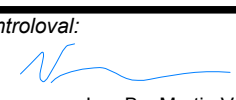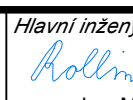Přehled verzí přílohy				
Číslo	Datum	Popis změny	Jméno	Podpis
Zadavatel: <b>Správa železniční dopravní cesty, státní organizace</b> Dlázdená 1003/7, Praha 1 - Nové Město 110 00 <b>SŽDC s.o., Stavební správa západ</b> Sokolovská 278/1955, Praha 9 190 00				
Zhotovitel: <b>PROJEKT servis spol. s r.o.</b> U Elektrky 830/2b, Praha 9 - Hloubětín 198 00 IČ: 49823141 tel.: 281 090 860 www.projekt-servis.cz   firma@projekt-servis.cz				
Vypracoval:  Ing. Marie Jančíčková				
Kontroloval:  Ing. Bc. Martin Verner				
Odpovědný projektant:  Bc. Martin Juga				
Hlavní inženýr projektu:  Ing. Miroslava Rollergerova				
KRAJ: JIHOČESKÝ      OKRES: PÍSEK      MĚÚ: SEPEKOV				
Název akce: <b>Zvýšení bezpečnosti na přejezdu v km 23,340 Tábor - Písek a rekonstrukce zastávky Sepekov</b>				
Obsah: <b>D.2 STAVEBNÍ ČÁST</b> <b>D.2.1 Inženýrské objekty</b> <b>D.2.1.2 Nástupiště</b> <b>SO 16 Nástupiště</b>			Číslo zakázky: <b>ZAK-2018-62</b>	
Příloha: <b>ZÁBRADLÍ</b>			Stupeň: DUSP	
			Datum: 11/2019	
			Měřítka: 1:25; 1:10	
			Formát: 8 x A4	
Verze: <b>- D.2.1.2</b>			Č. přílohy: <b>10.</b>	

Dokument lze užívat pouze ve smyslu příslušné smlouvy o dílo. Žádná jeho část nemůže být dle zákona č. 121/2000 Sb. kopírována nebo jiným způsobem rozšiřována bez souhlasu PROJEKT servis spol. s r. o.