



P7 km 370.650 000

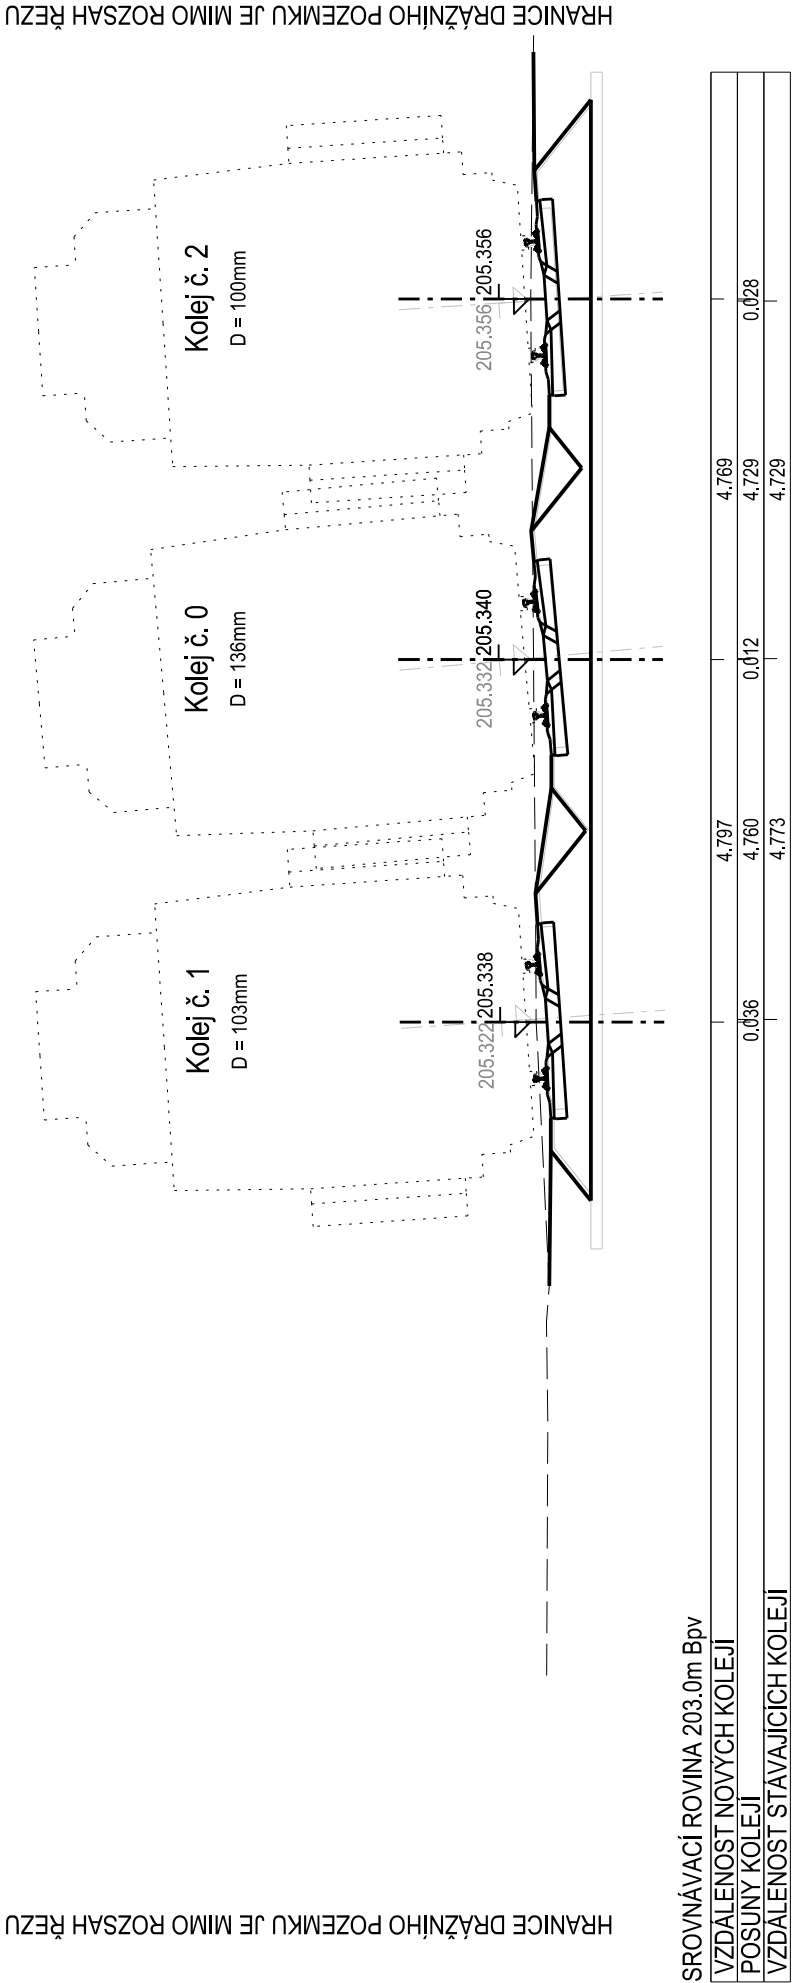

P8 km 370.675 000

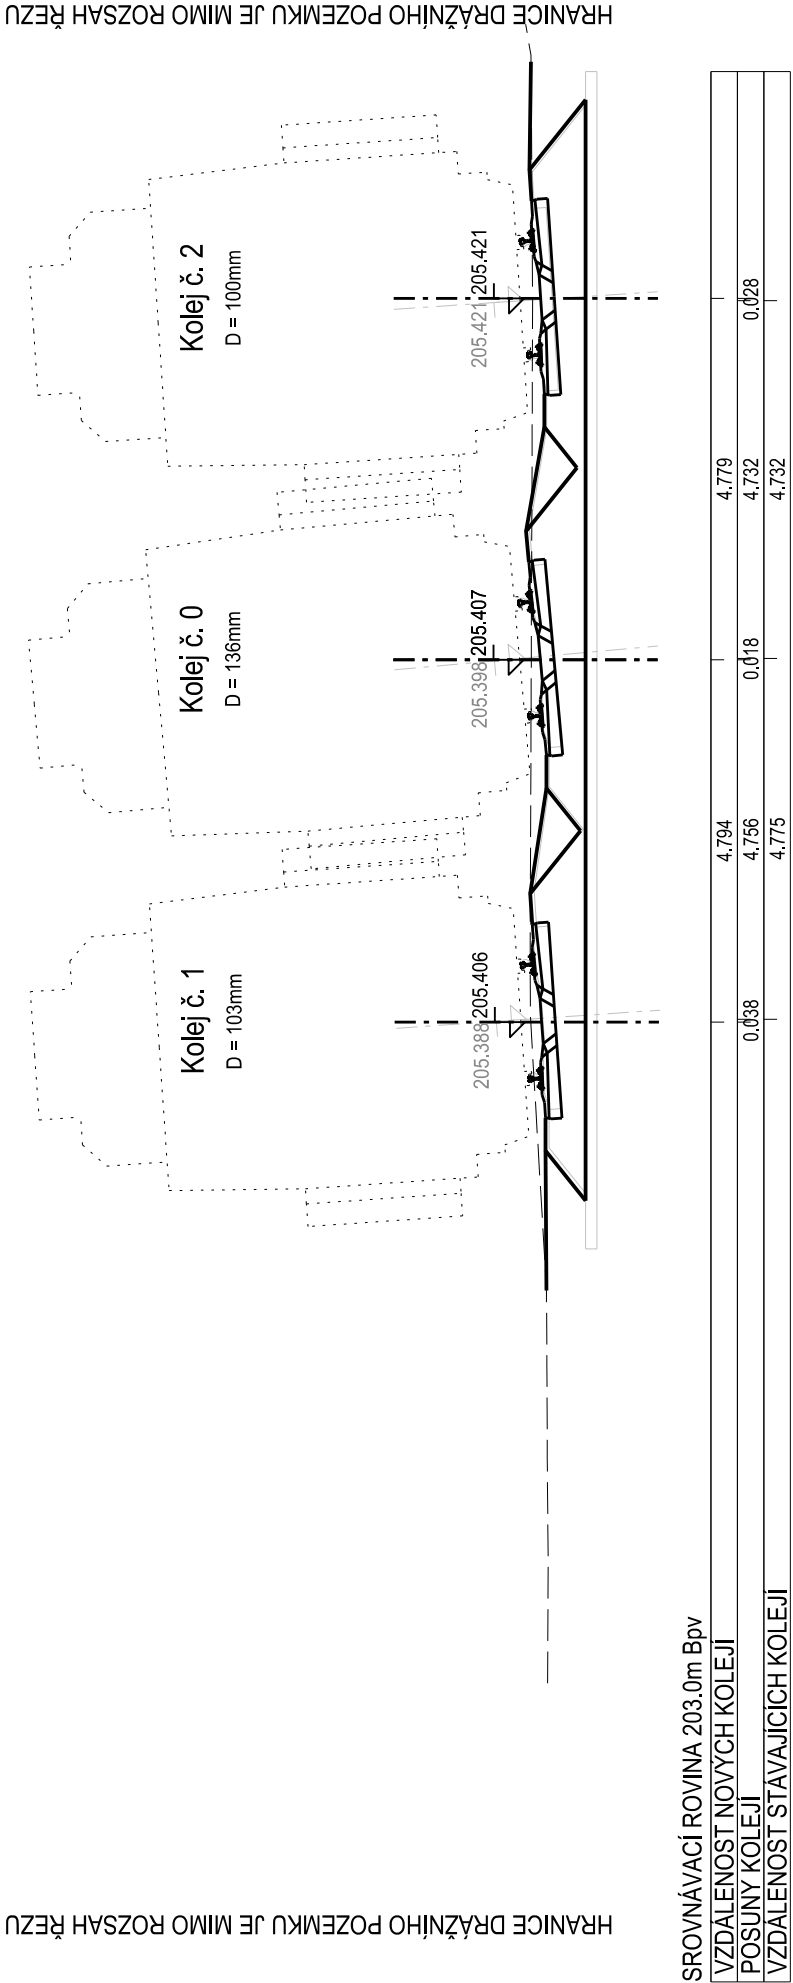

EVROPSKÁ UNIE
Evropské strukturální a investiční fondy
Operační program Doprava

Ministerstvo dopravy
Státní fond dopravní infrastruktury

PO PŘÍPOMÍNKÁCH 11/2016

VÝŠKOVÝ SYSTÉM Bpv SOUŘADNICOVÝ SYSTÉM S-JTSK

Číslo změny:	Obsah změny:	Datum změny:
01	Směrová a výšková úprava polohy koleje č. 0	12/2016
02	-	-
03	-	-

Objednatel:	Správa železniční dopravní cesty, státní organizace Dlážděná 1003/7, 110 00 Praha 1 Slavební správa západ Sokolovská 278/1955, 190 00 Praha 9
-------------	--

Generální projektant:	SUDOP PRAHA a.s. Olšanská 1a, 130 80 Praha 3 tel.: +420 267 094 111 e-mail: praha@sudop.cz
Hlavní inženýr projektu:	JAROSLAV SOUMAR
Garant profese:	-

Středisko: PROJEKTOVÉ STŘEDISKO PLZEŇ		
Vedoucí střediska:	Odpovědný projektant SO, JO, PS:	Kontroloval:
ING. OTA HELLER	ING. JAN VOŽECH	ING. LUKÁŠ PÁNIK

Název akce:	Číslo smlouvy:	16-155.230
REKONSTRUKCE NÁSTUPÍŠŤ A ZŘÍZENÍ BEZBARIÉROVÝCH PŘÍSTUPŮ V ŽST. PORÍČANY		
Projektový stupeň: PROJEKT		
Část: ŽELEZNIČNÍ SVRŠEK A SPODEK SO 11-01 ŽELEZNIČNÍ SVRŠEK, SO 11-02 ŽELEZNIČNÍ SPODEK	Datum:	10/2016
Číslo části: E.1.1.1		
Název přílohy:	Měřítko:	Počet formátů:
	1:100	4 x A4
Číslo přílohy: 4.4		