REKONSTRUKCE NÁSTUPIŠŤ A ZŘÍZENÍ
BEZBARIÉROVÝCH PŘÍSTUPŮ V ŽST. POŘÍČANY
SO 11-01 ŽELEZNIČNÍ SVRŠEK
SO 11-02 ŽELEZNIČNÍ SPODEK
PŘÍČNÉ ŘEZY P33 - P34 1:100

P33 km 371.300 000

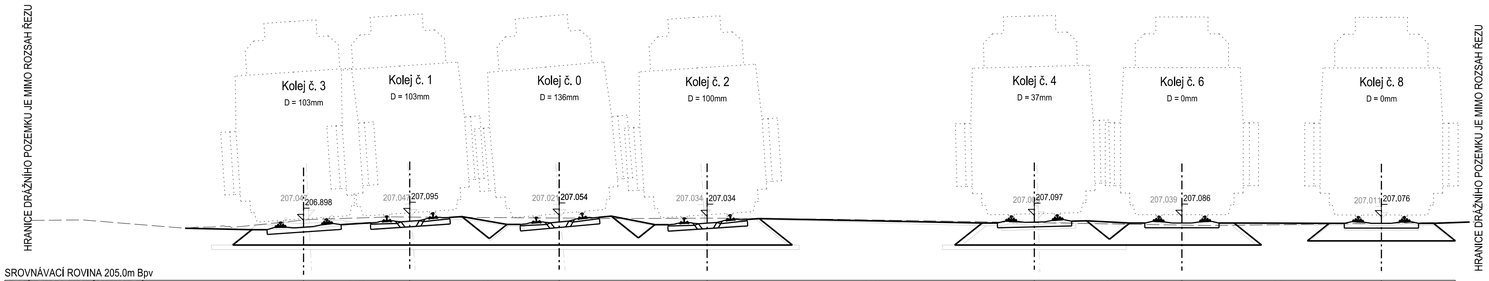

SROVNÁVACÍ ROVINA 205.0m Bpv

VZDÁLENOST NOVÝCH KOLEJÍ		3.463		4.871		4.826		10.670		4.813		6.504
POSUNY KOLEJÍ	0.173	3.290	0.055	4.816	0.008	4.729	0.088	10.670	0.133	4.570	0.110	6.504
VZDÁLENOST STAVAJÍCÍCH KOLEJÍ		3.345		4.824		4.729		10.985		4.570		6.614

P34 km 371.325 000

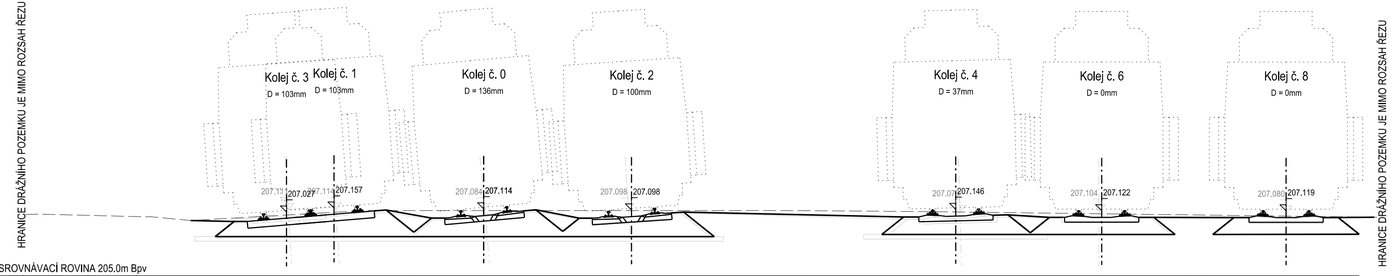

SROVNÁVACÍ ROVINA 205.0m Bpv

VZDÁLENOST NOVÝCH KOLEJÍ		1.550		4.880		4.820		10.572		4.760		6.013
POSUNY KOLEJÍ	0.062	1.488	0.055	4.825	0.001	4.726	0.092	10.572	0.139	4.530	0.092	6.013
VZDÁLENOST STAVAJÍCÍCH KOLEJÍ		1.543		4.826		4.726		10.824		4.530		6.105

EVROPSKÁ UNIE
Evropské strukturální a investiční fondy
Operační program Doprava

Ministerstvo dopravy
Státní fond dopravní infrastruktury

PO PŘIPOMÍNKÁCH 11/2016

VÝŠKOVÝ SYSTÉM Bpv SOUŘADNICOVÝ SYSTÉM S-JTSK

Číslo změny:	*Obsah změny:*	*Datum změny:*
01	Směrová a výšková úprava polohy koleje č. 0	12/2016
02	-	-
03	-	-

Objednatel:
Správa železniční dopravní cesty, státní organizace
Dlážděná 1003/7, 110 00 Praha 1
Stavební správa západ
Sokolovská 278/1955, 190 00 Praha 9

Generální projektant:
SUDOP PRAHA a.s.
Olšanská 1a, 130 80 Praha 3
tel.: +420 267 094 111
e-mail: praha@sudop.cz

Hlavní inženýr projektu: JAROSLAV SOUMAR
Garant profese: -

Středisko: PROJEKTOVÉ STŘEDISKO PLZEŇ

Vedoucí střediska:	*Odpovědný projektant SO, IO, PS:*	*Vypracoval:*	*Kontroloval:*
ING. OTA HELLER	ING. JAN VOŽECH	ING. JAN VOŽECH	ING. LUKÁŠ PÁNÍK

Název akce:
REKONSTRUKCE NÁSTUPIŠŤ A ZŘÍZENÍ BEZBARIÉROVÝCH PŘÍSTUPŮ V ŽST. POŘÍČANY

Číslo smlouvy: 16-155.230
Projektový stupeň: PROJEKT

Část:
ŽELEZNIČNÍ SVRŠEK A SPODEK
SO 11-01 ŽELEZNIČNÍ SVRŠEK,
SO 11-02 ŽELEZNIČNÍ SPODEK

Datum: 10/2016
Číslo části: E.1.1.1

Název přílohy:
PŘÍČNÉ ŘEZY P33-P34

Měřítko: 1:100
Počet formátů: 4 x A4
Číslo přílohy: **4.17**

DOKUMENT LZE UŽÍVAT POUZE VE SMYSLU PŘÍSLUŠNÉ SMLOUVY O DÍLO. ŽÁDNÁ JEHO ČÁST NEMŮŽE BÝT DLE ZÁKONA č.121/2000 Sb. KOPÍROVÁNA NEBO JINÝM ZPŮSOBEM ROZŠÍŘOVÁNA BEZ SOUHLASU SUDOP PRAHA a.s.