



P35 km 371.350 000

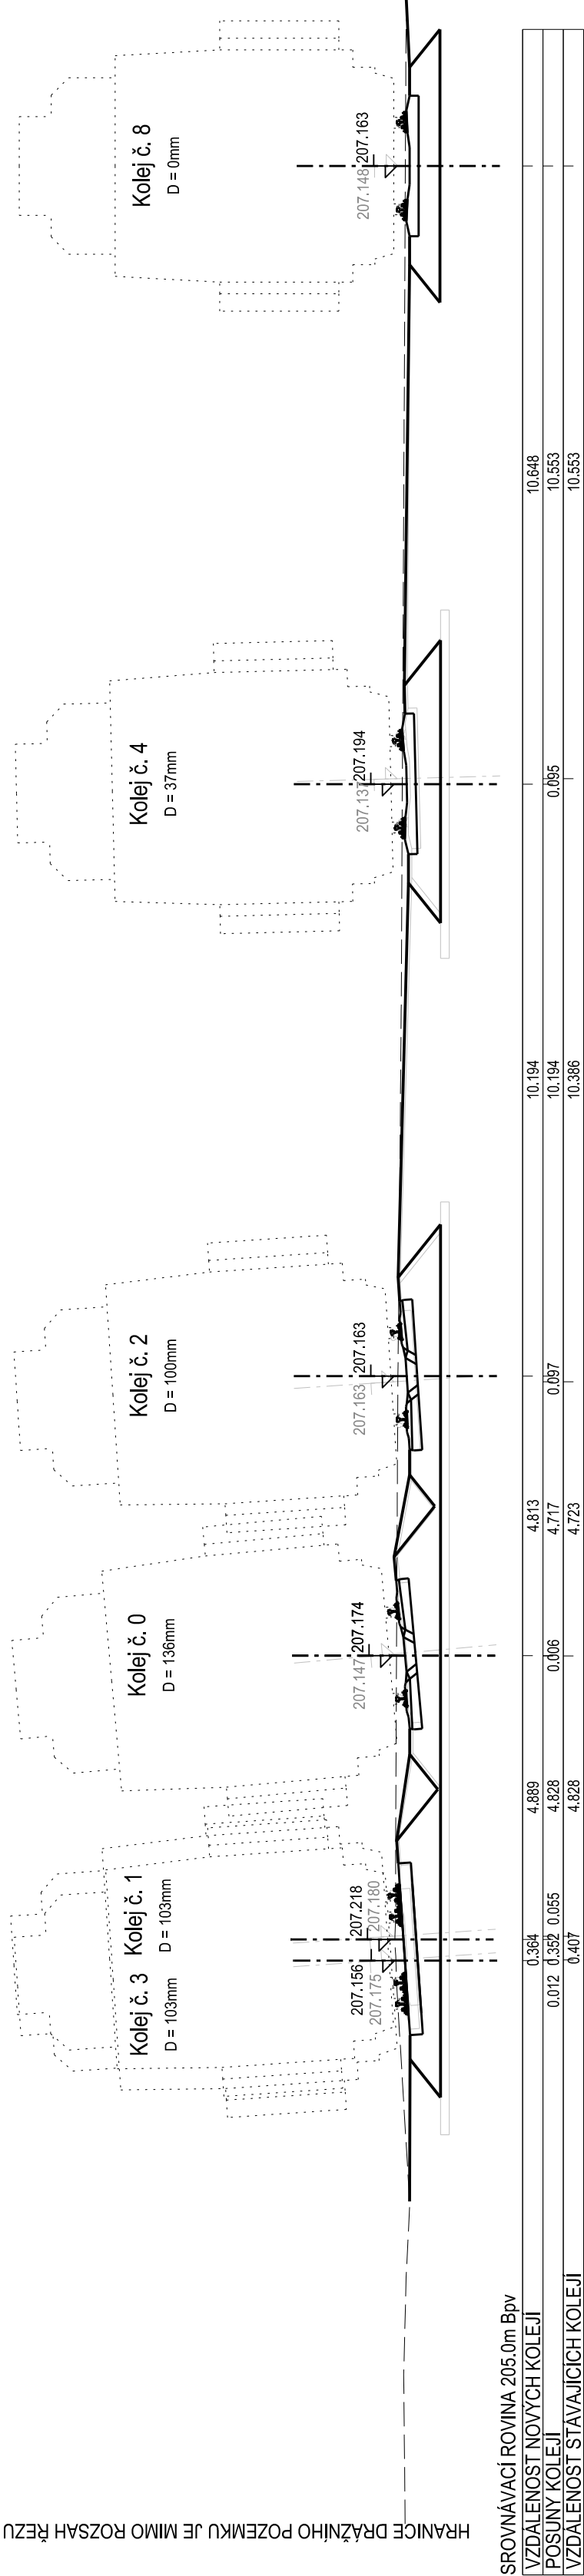

P36 km 371.375 000

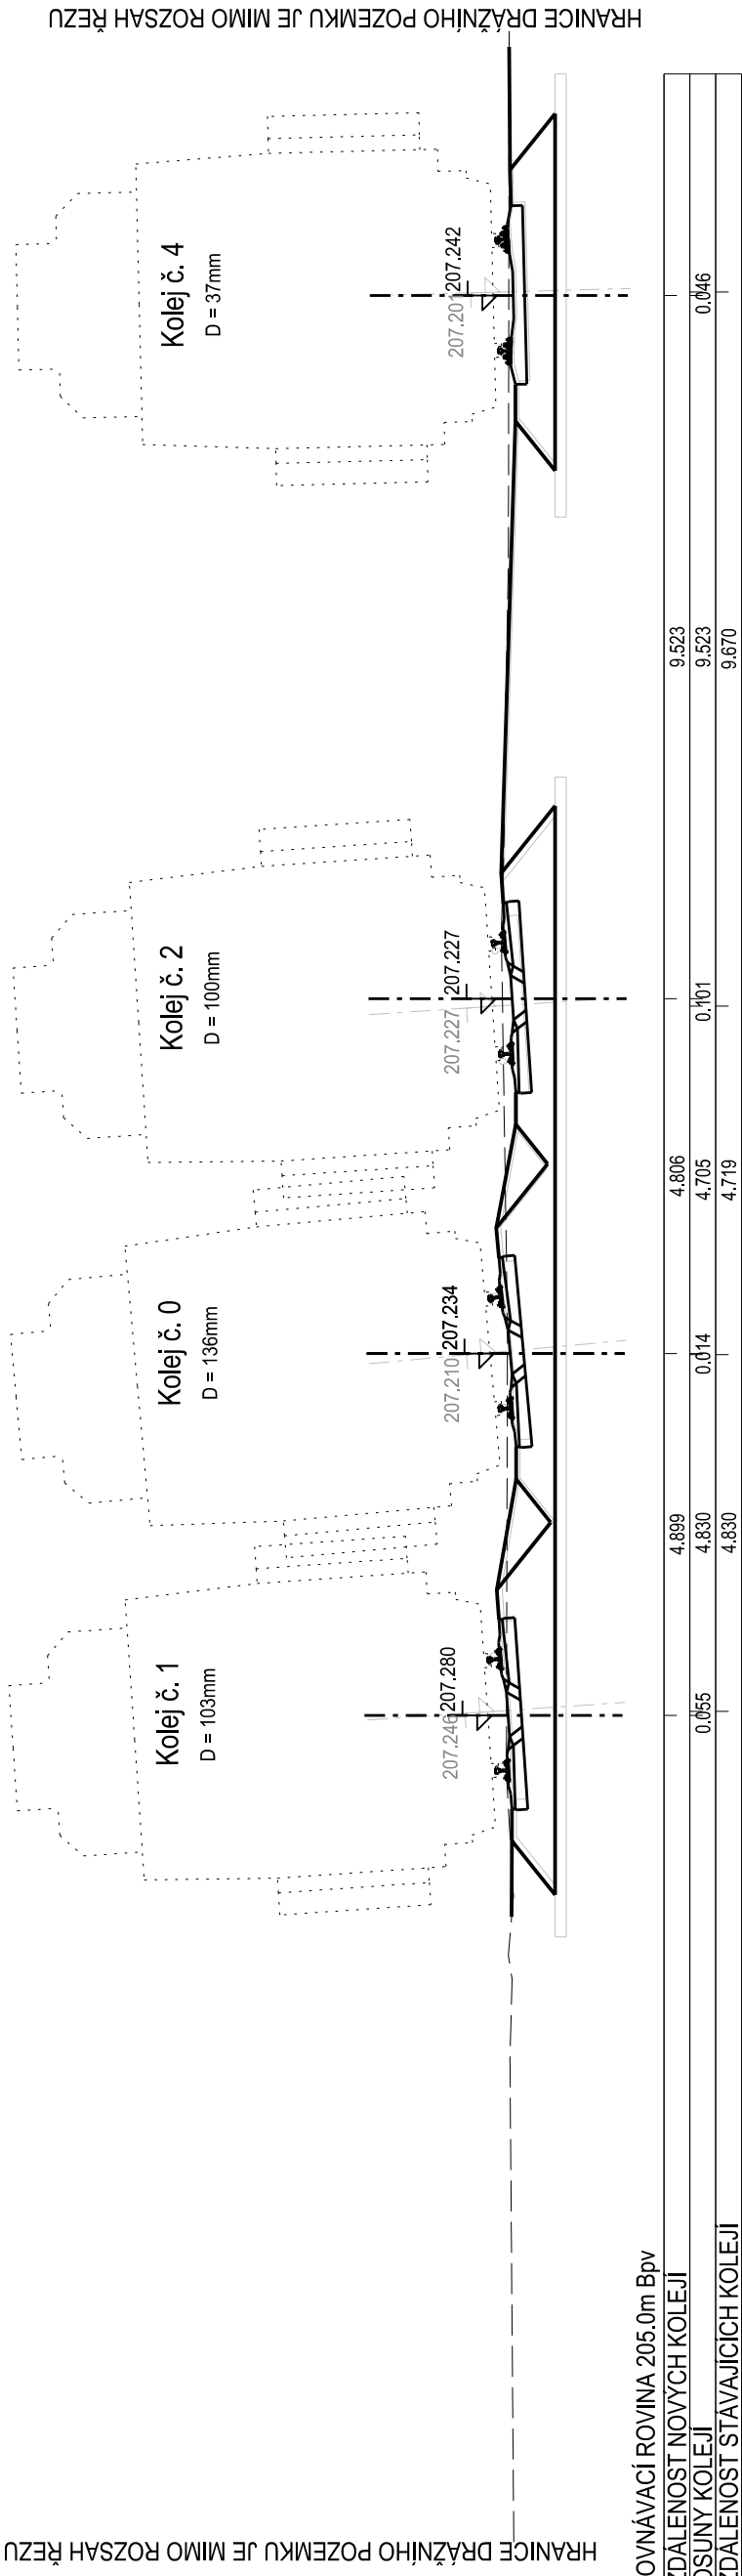

PO PŘÍPOMÍNKÁCH 11/2016

VÝŠKOVÝ SYSTÉM BpV SOUŘADNICOVÝ SYSTÉM S-JTSK

Číslo změny:	Obsah změny:	Datum změny:
01	Směrová a výšková úprava polohy koleje č. 0	12/2016
02	-	-
03	-	-

Objednatel:	Správa železniční dopravní cesty, státní organizace Dlážděná 1003/7, 110 00 Praha 1
	Skladba: Sokolovská 278/1955, 190 00 Praha 9

Generální projektant:	SUDOP PRAHA a.s. Jaroslava Soumar Olšanská 1a, 130 80 Praha 3 tel.: +420 267 094 111 e-mail: praha@sudop.cz
Hlavní inženýr projektu:	JAROSLAV SOUMAR
Garant profese:	-

Sředitel:	PROJEKTOVÉ STŘEDISKO PLZEŇ
Vedoucí střediska:	Odpovědný projektant SO, IO, PS: ING. JAN VOŽECH
Ing. Ota Heller	Ing. Jan Vozech
Kontrola:	Ing. Lukáš Pánek

Název akce:	Číslo smlouvy:	16-155.230
REKONSTRUKCE NÁSTUPIŠTĚ A ZŘÍZENÍ BEZBARIÉROVÝCH PŘÍSTUPŮ V ŽST. PORIČANY	Projektový stupeň:	PROJEKT
Část:	Datum:	10/2016
ŽELEZNIČNÍ SVRŠEK A SPODEK SO 11-01 ŽELEZNIČNÍ SVRŠEK, SO 11-02 ŽELEZNIČNÍ SPODEK	Číslo části:	E.1.1.1
Název přílohy:	Měřítko:	1:100
	Číslo přílohy:	4.18