


Datum


DD/MM/RR

HH:MM:SS

Čas

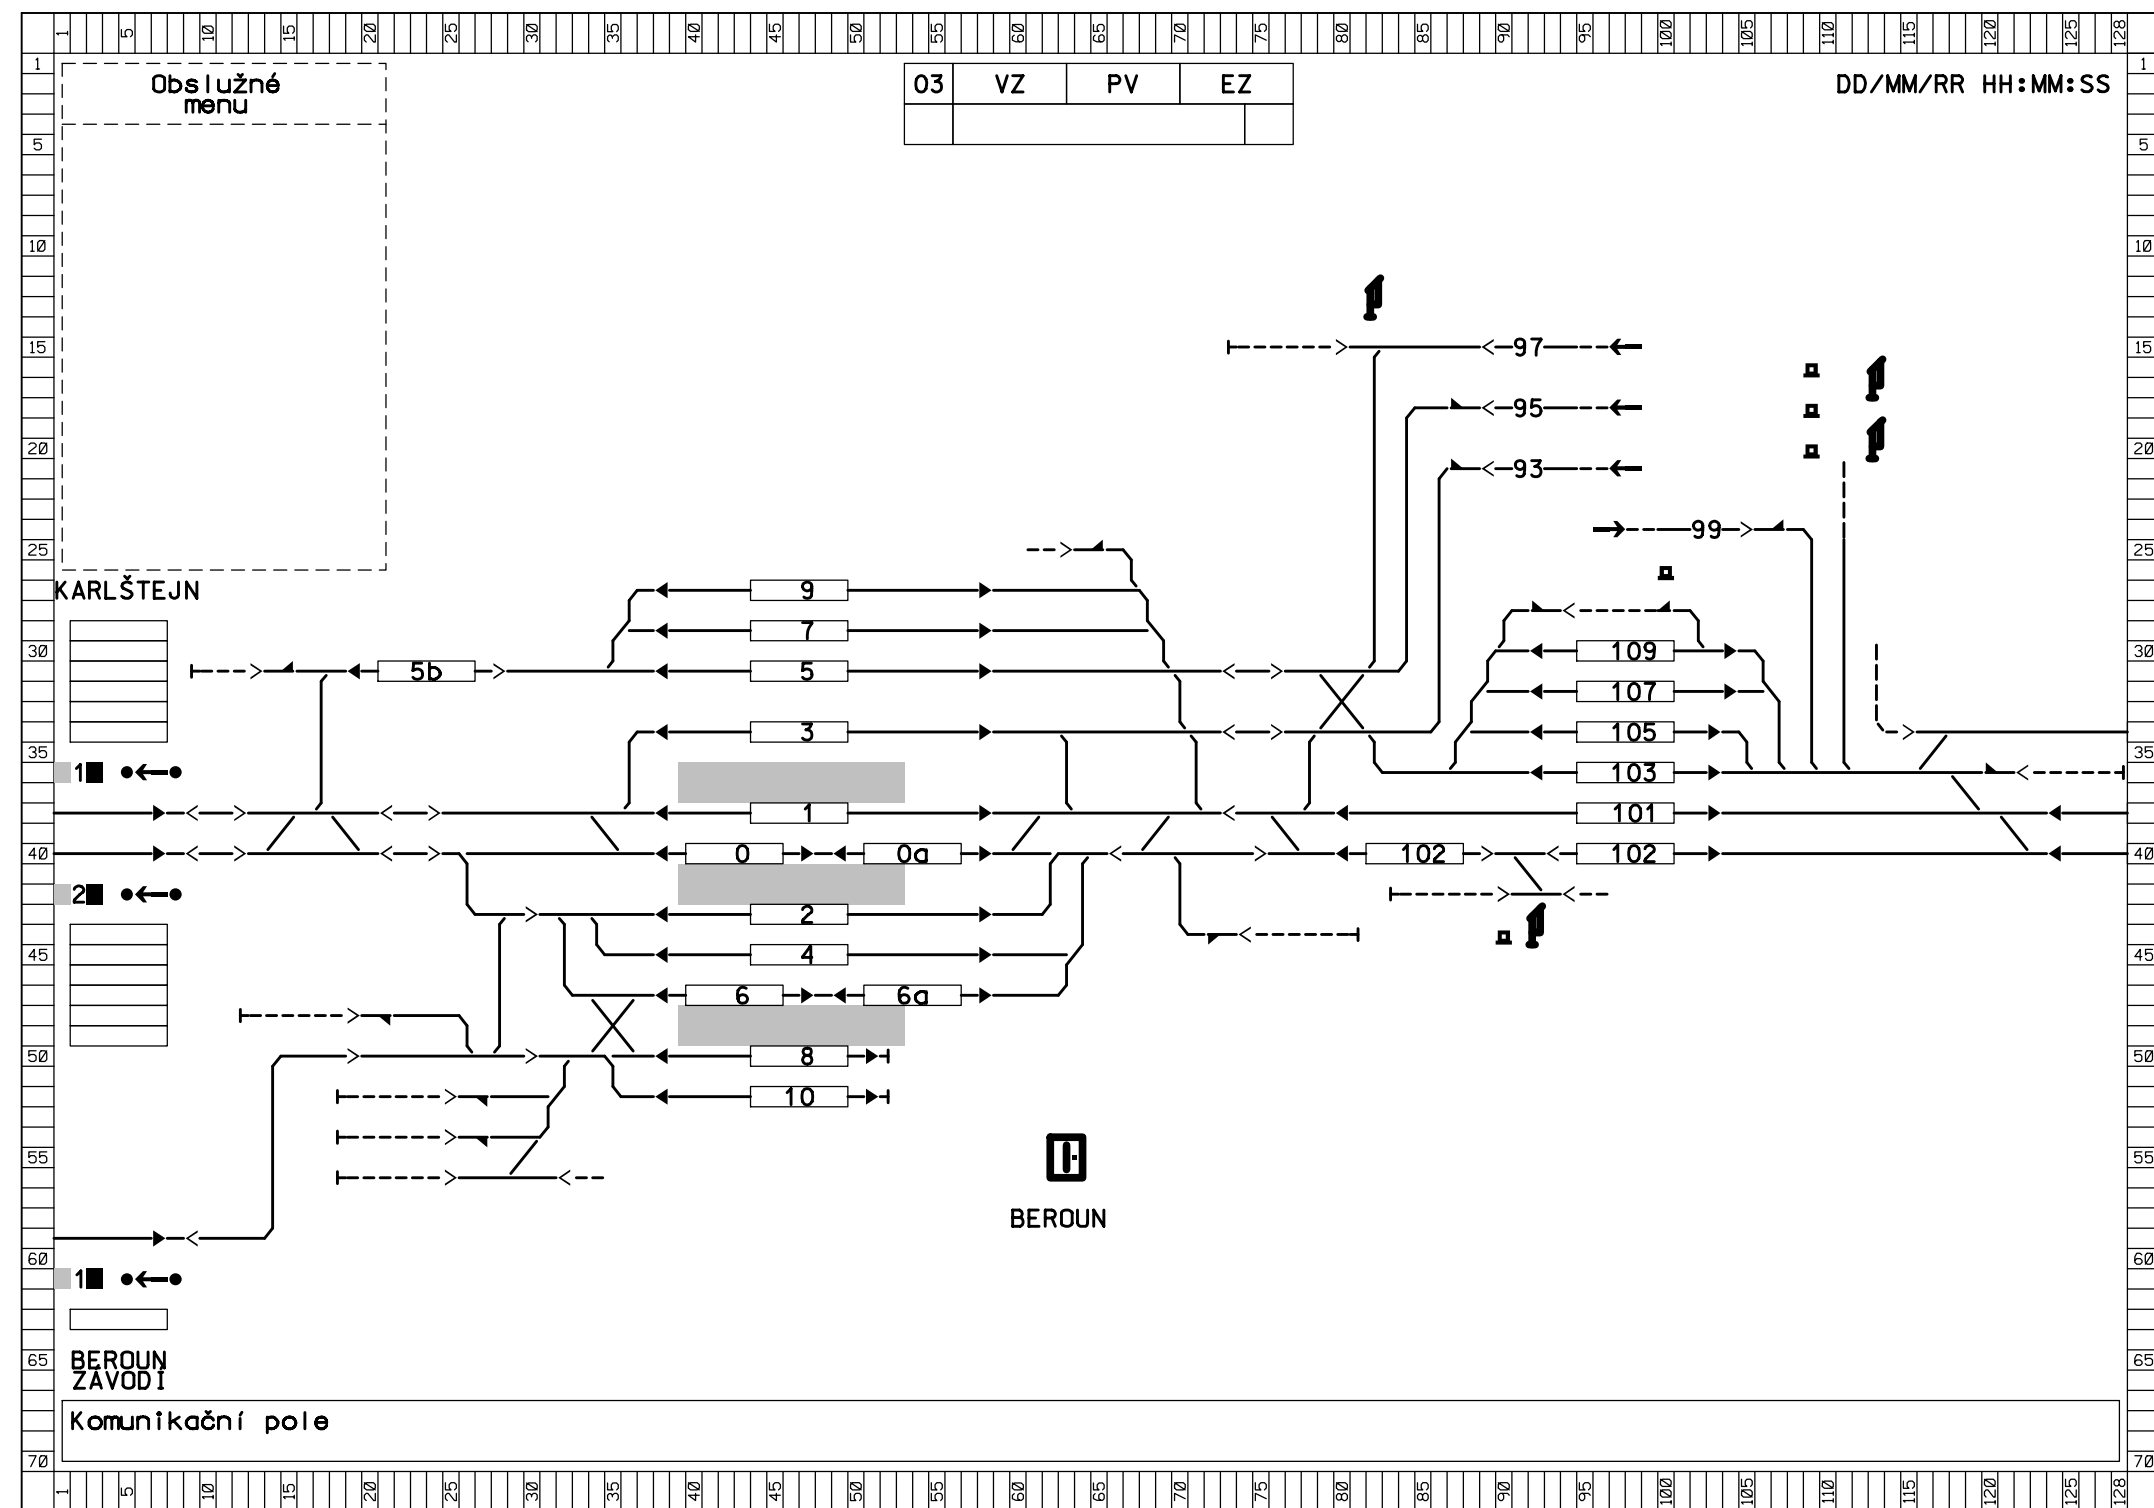



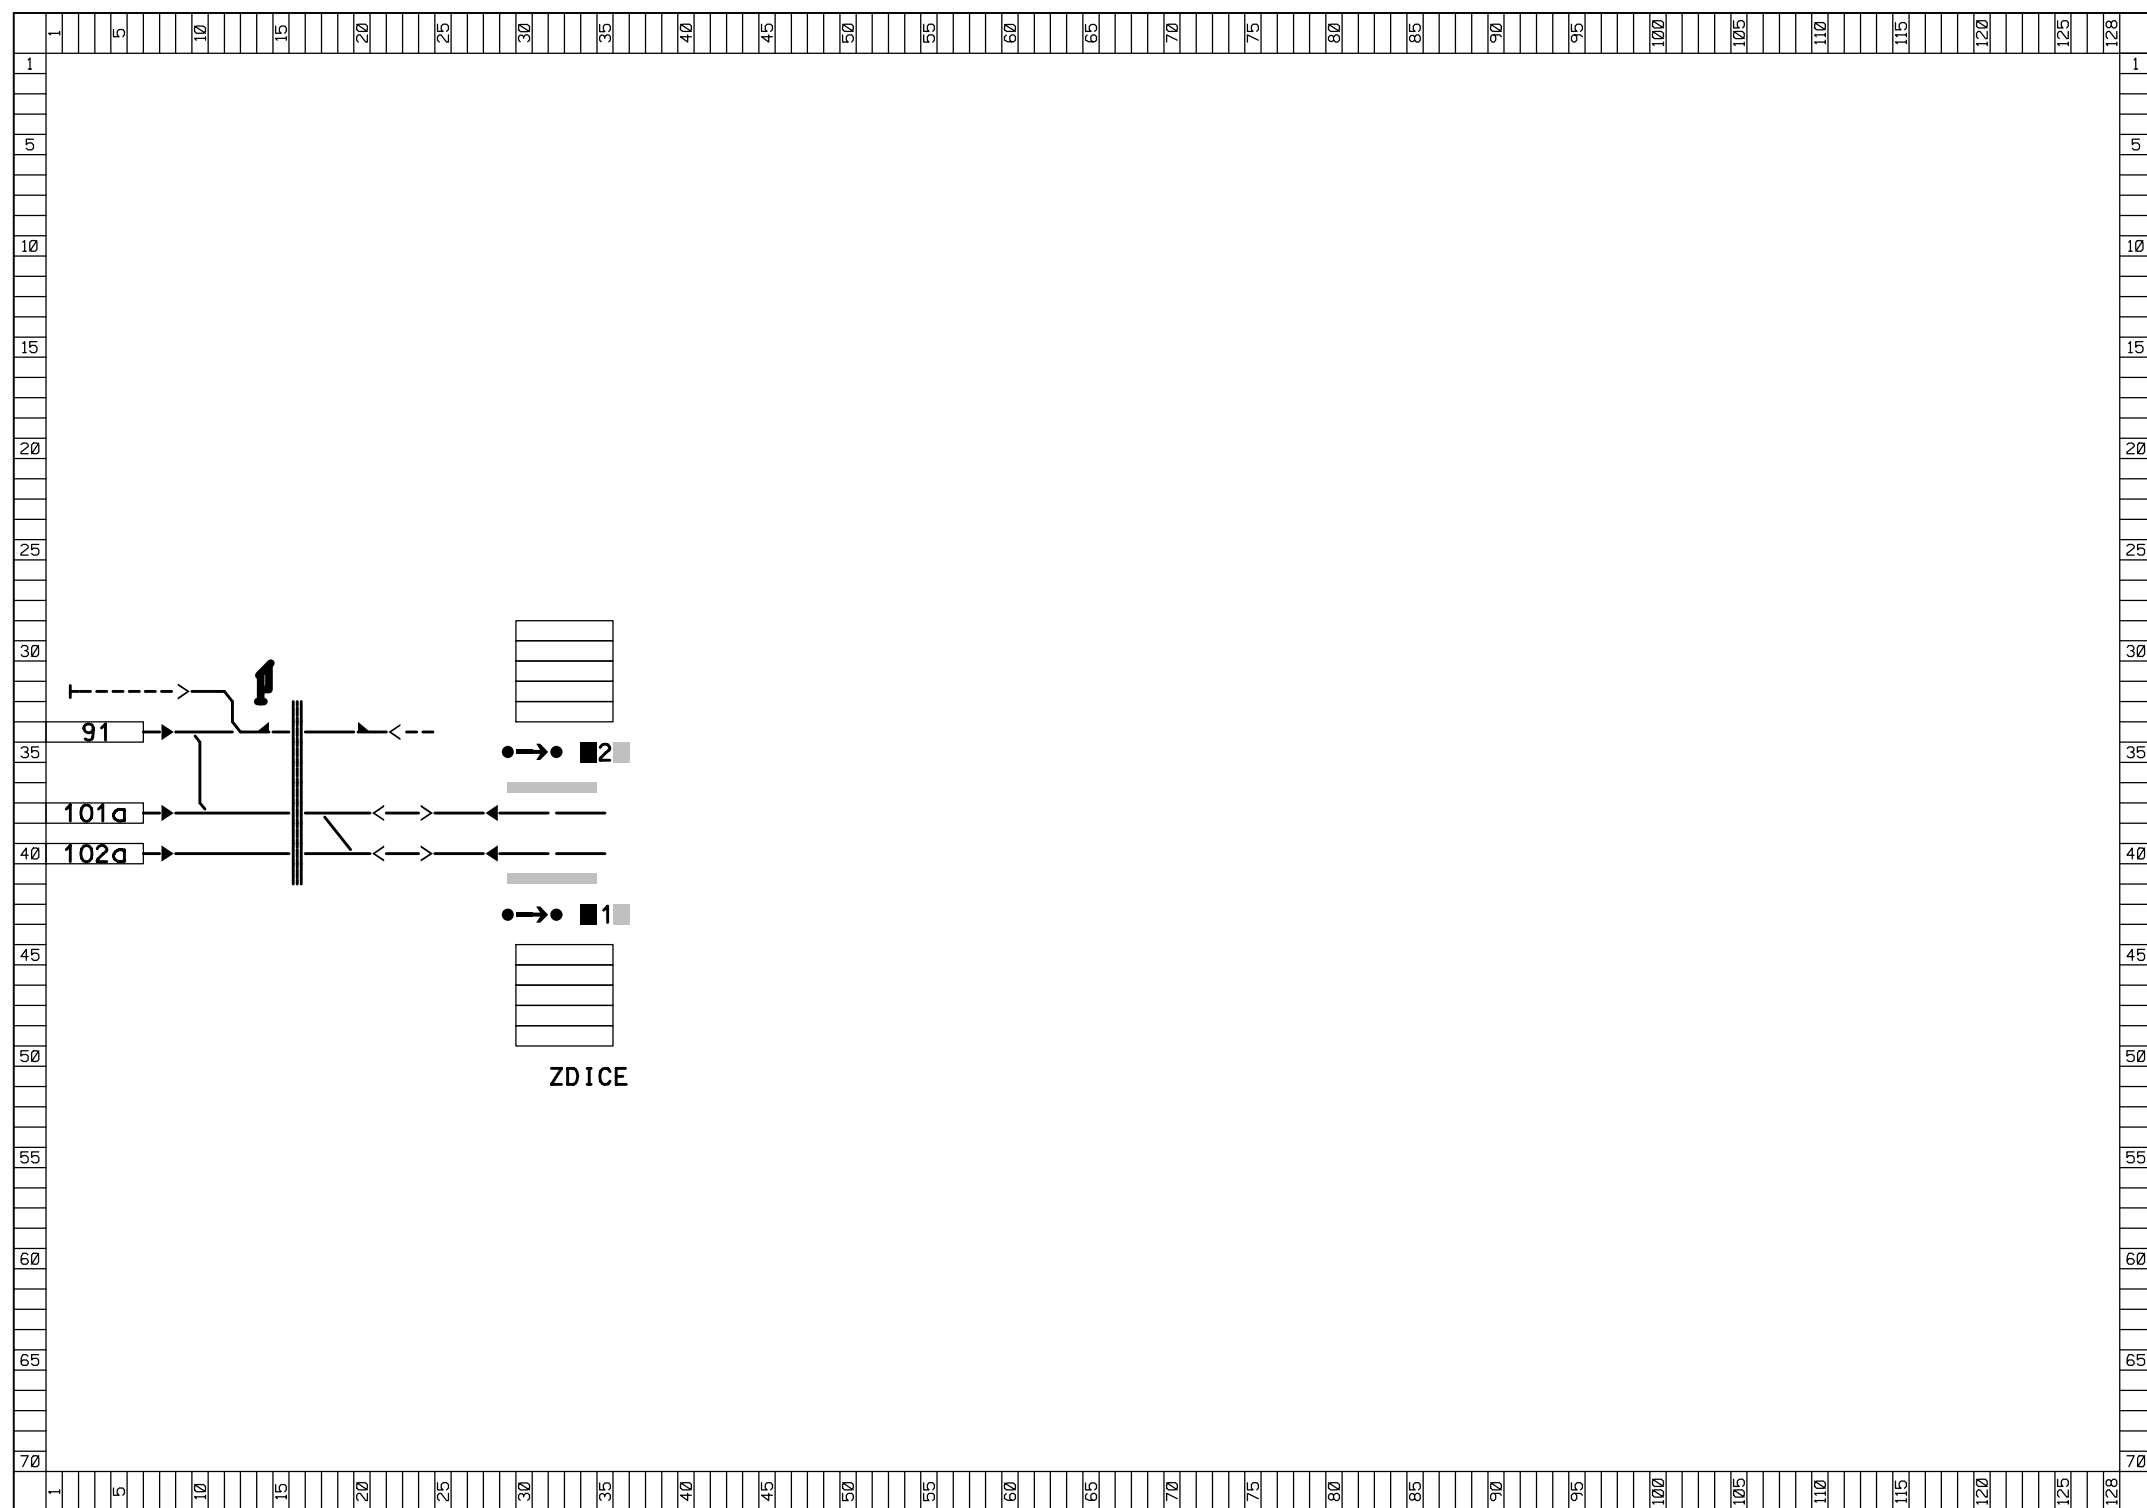



1. Grafický monitor



2. Grafický monitor

ČISTOPIS DOKUMENTACE 11/2015

Změna:		Název změny:		Datum:		Provedl:		Podpis:	
Investor, objednatel:  Správa železniční dopravní cesty Dlážděná 1003/7 110 00 Praha 1				Kontaktní adresa: Správa železniční dopravní cesty, s.o. Stavební správa západ Sokolovská 278/1955, 190 00 Praha 9					
Zhotovitel částí dokumentace:  SUDOP PRAHA a.s. Olšanská 1a, 130 80 Praha 3 tel.: +420 267 094 111 fax: +420 224 230 316 e-mail: praha@sudop.cz									
METROPROJEKT Praha a.s. nám. I. P. Pavlova 2/1786 120 00 Praha 2 generální ředitel: Ing. David Krása tel.: +420 296 154 105 www.metroprojekt.cz info@metroprojekt.cz								Souprava číslo:	
HIP:		Podpis:		Název a účel díla:					
Ing. Jaroslav Janeček tel.: +420 296 154 302 Stupeň: PS (DSP)				Optimalizace trati Beroun (včetně) - Královův Dvůr					
Zpracovatelský útvar: 250 - Projektové středisko Hradec Králové tel.: +420 498 655 939		Název části díla:		TECHNOLOGICKÁ ČÁST ŽELEZNIČNÍ ZABEZPEČOVACÍ ZAŘÍZENÍ PS 13-21-01 BEROUN-STANIČNÍ ZAB.ZAŘ.				D D.1 D.1.1	
Vedoucí útvaru: Ing. Pavel Horáček		Podpis: 		Odpovědný projektant: Ing. Petr Vrábel				Změna: 000	
Vyracoval: Ing. Petr Vrábel		Podpis: 		ČÁST A - DEFINITIVNÍ ZZ Pohled na monitor JOP				Číslo příl.: 0601	
Skart. znak: V20/2035		Datum: 11/2015		tČD:		14		6380	
Počet formátů: 4 A4		Měřitko:		004		01		01	