



# ČISTOPIS DOKUMENTACE 11/2015

Změna:	Název změny:	Datum:	Provedl:	Podpis:



Investor, objednatel:	Kontaktní adresa:
 <b>Správa železniční dopravní cesty, státní organizace</b> Dlážďená 1003/7 110 00 Praha 1	<b>Správa železniční dopravní cesty, s.o.</b> Stavební správa západ Sokolovská 278/1955, 190 00 Praha 9











Zhotovitel částí dokumentace:	SUDOP PRAHA a.s. Olšanská 1a, 130 80 Praha 3 tel.: +420 267 094 111 fax: +420 224 230 316 e-mail: praha@sudop.cz
-------------------------------	--


<b>METROPROJEKT Praha a.s.</b> nám. I. P. Pavlova 2/1786 120 00 Praha 2 generální ředitel: Ing. David Krása tel.: +420 296 154 105 www.metroprojekt.cz info@metroprojekt.cz		Souprava číslo:
---	--	-----------------









HIP:	Podpis:	Název a účel díla:
Ing. Jaroslav Janeček		<b>Optimalizace trati Beroun (včetně) - Králův Dvůr</b>
tel.: +420 296 154 302		
Stupeň: PS (DSP)		








Zpracovatelský útvar:	Název části díla:	
250 - Projektové středisko Hradec Králové tel.: +420 498 655 939	<b>TECHNOLOGICKÁ ČÁST ŽELEZNIČNÍ ZABEZPEČOVACÍ ZAŘÍZENÍ PS 13-21-01 BEROUN-STANIČNÍ ZAB.ZAŘ.</b>	<b>D D.1 D.1.1</b>
Vedoucí útvaru:	Podpis:	
Ing. Pavel Horáček		

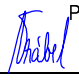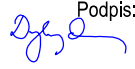
Odpovědný projektant:	Podpis:	Název přílohy:	Změna:
Ing. Petr Vrábel		<b>ČÁST B - PROVIZORNÍ ZZ Schéma místních kabelů - přípravné práce</b>	<b>000</b>
Vypracoval:	Podpis:		Číslo příl.:
Ing. Jaroslav Dytrych			<b>0812</b>
Skart. znak: V20/2035	Datum: 11/2015	IČD:	
Počet formátů: 21x A4	Měřítko: -	14	6380
		004	01
		01	02

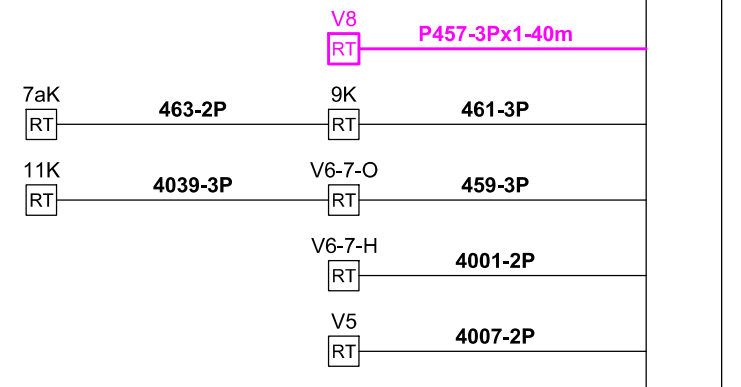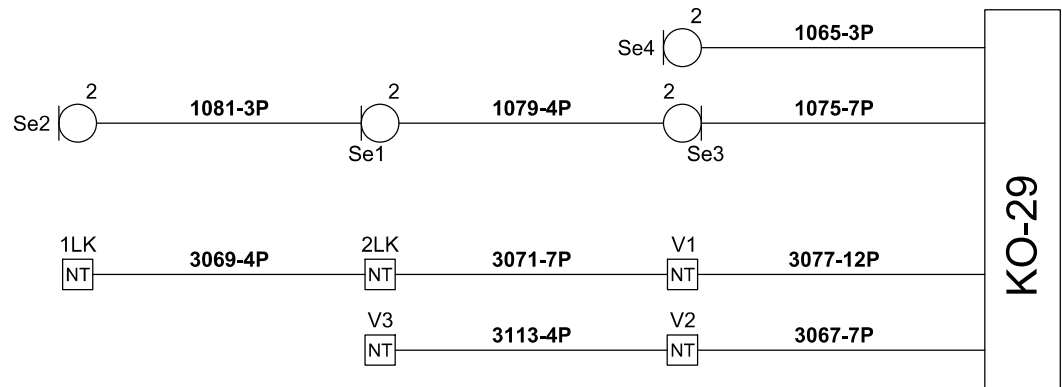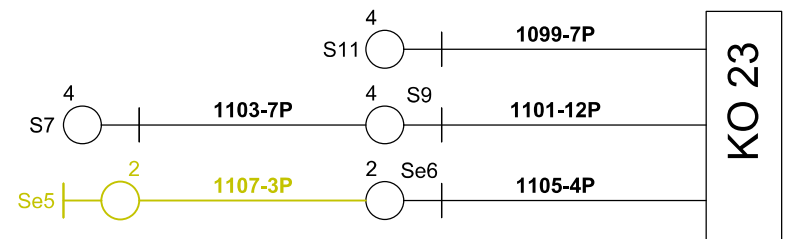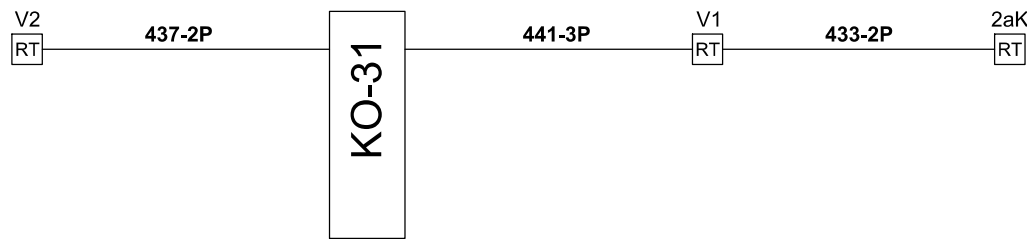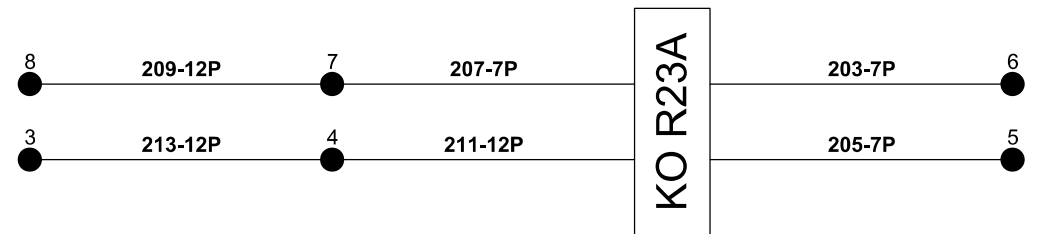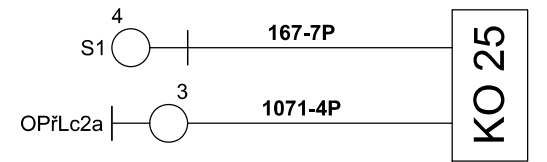
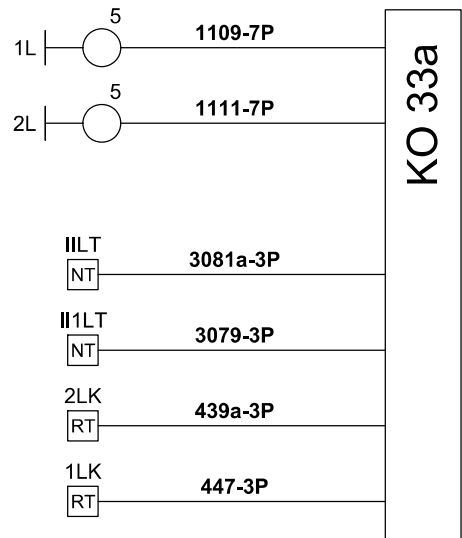
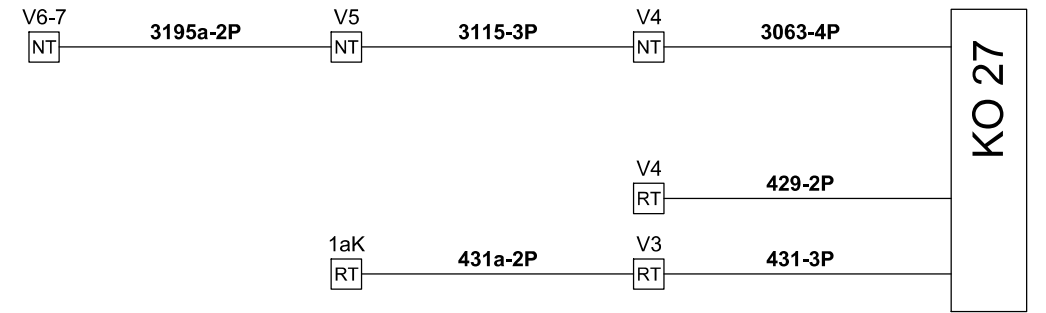
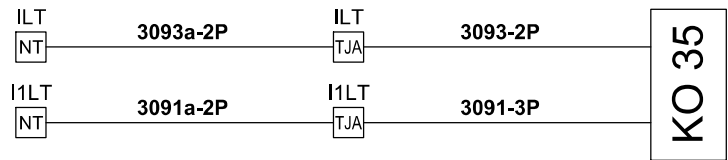
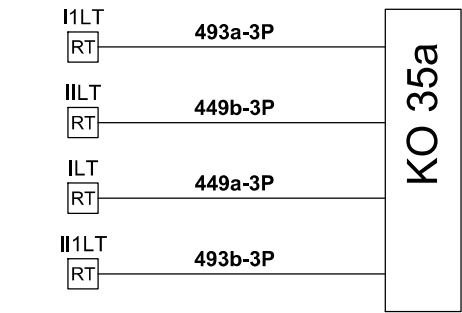


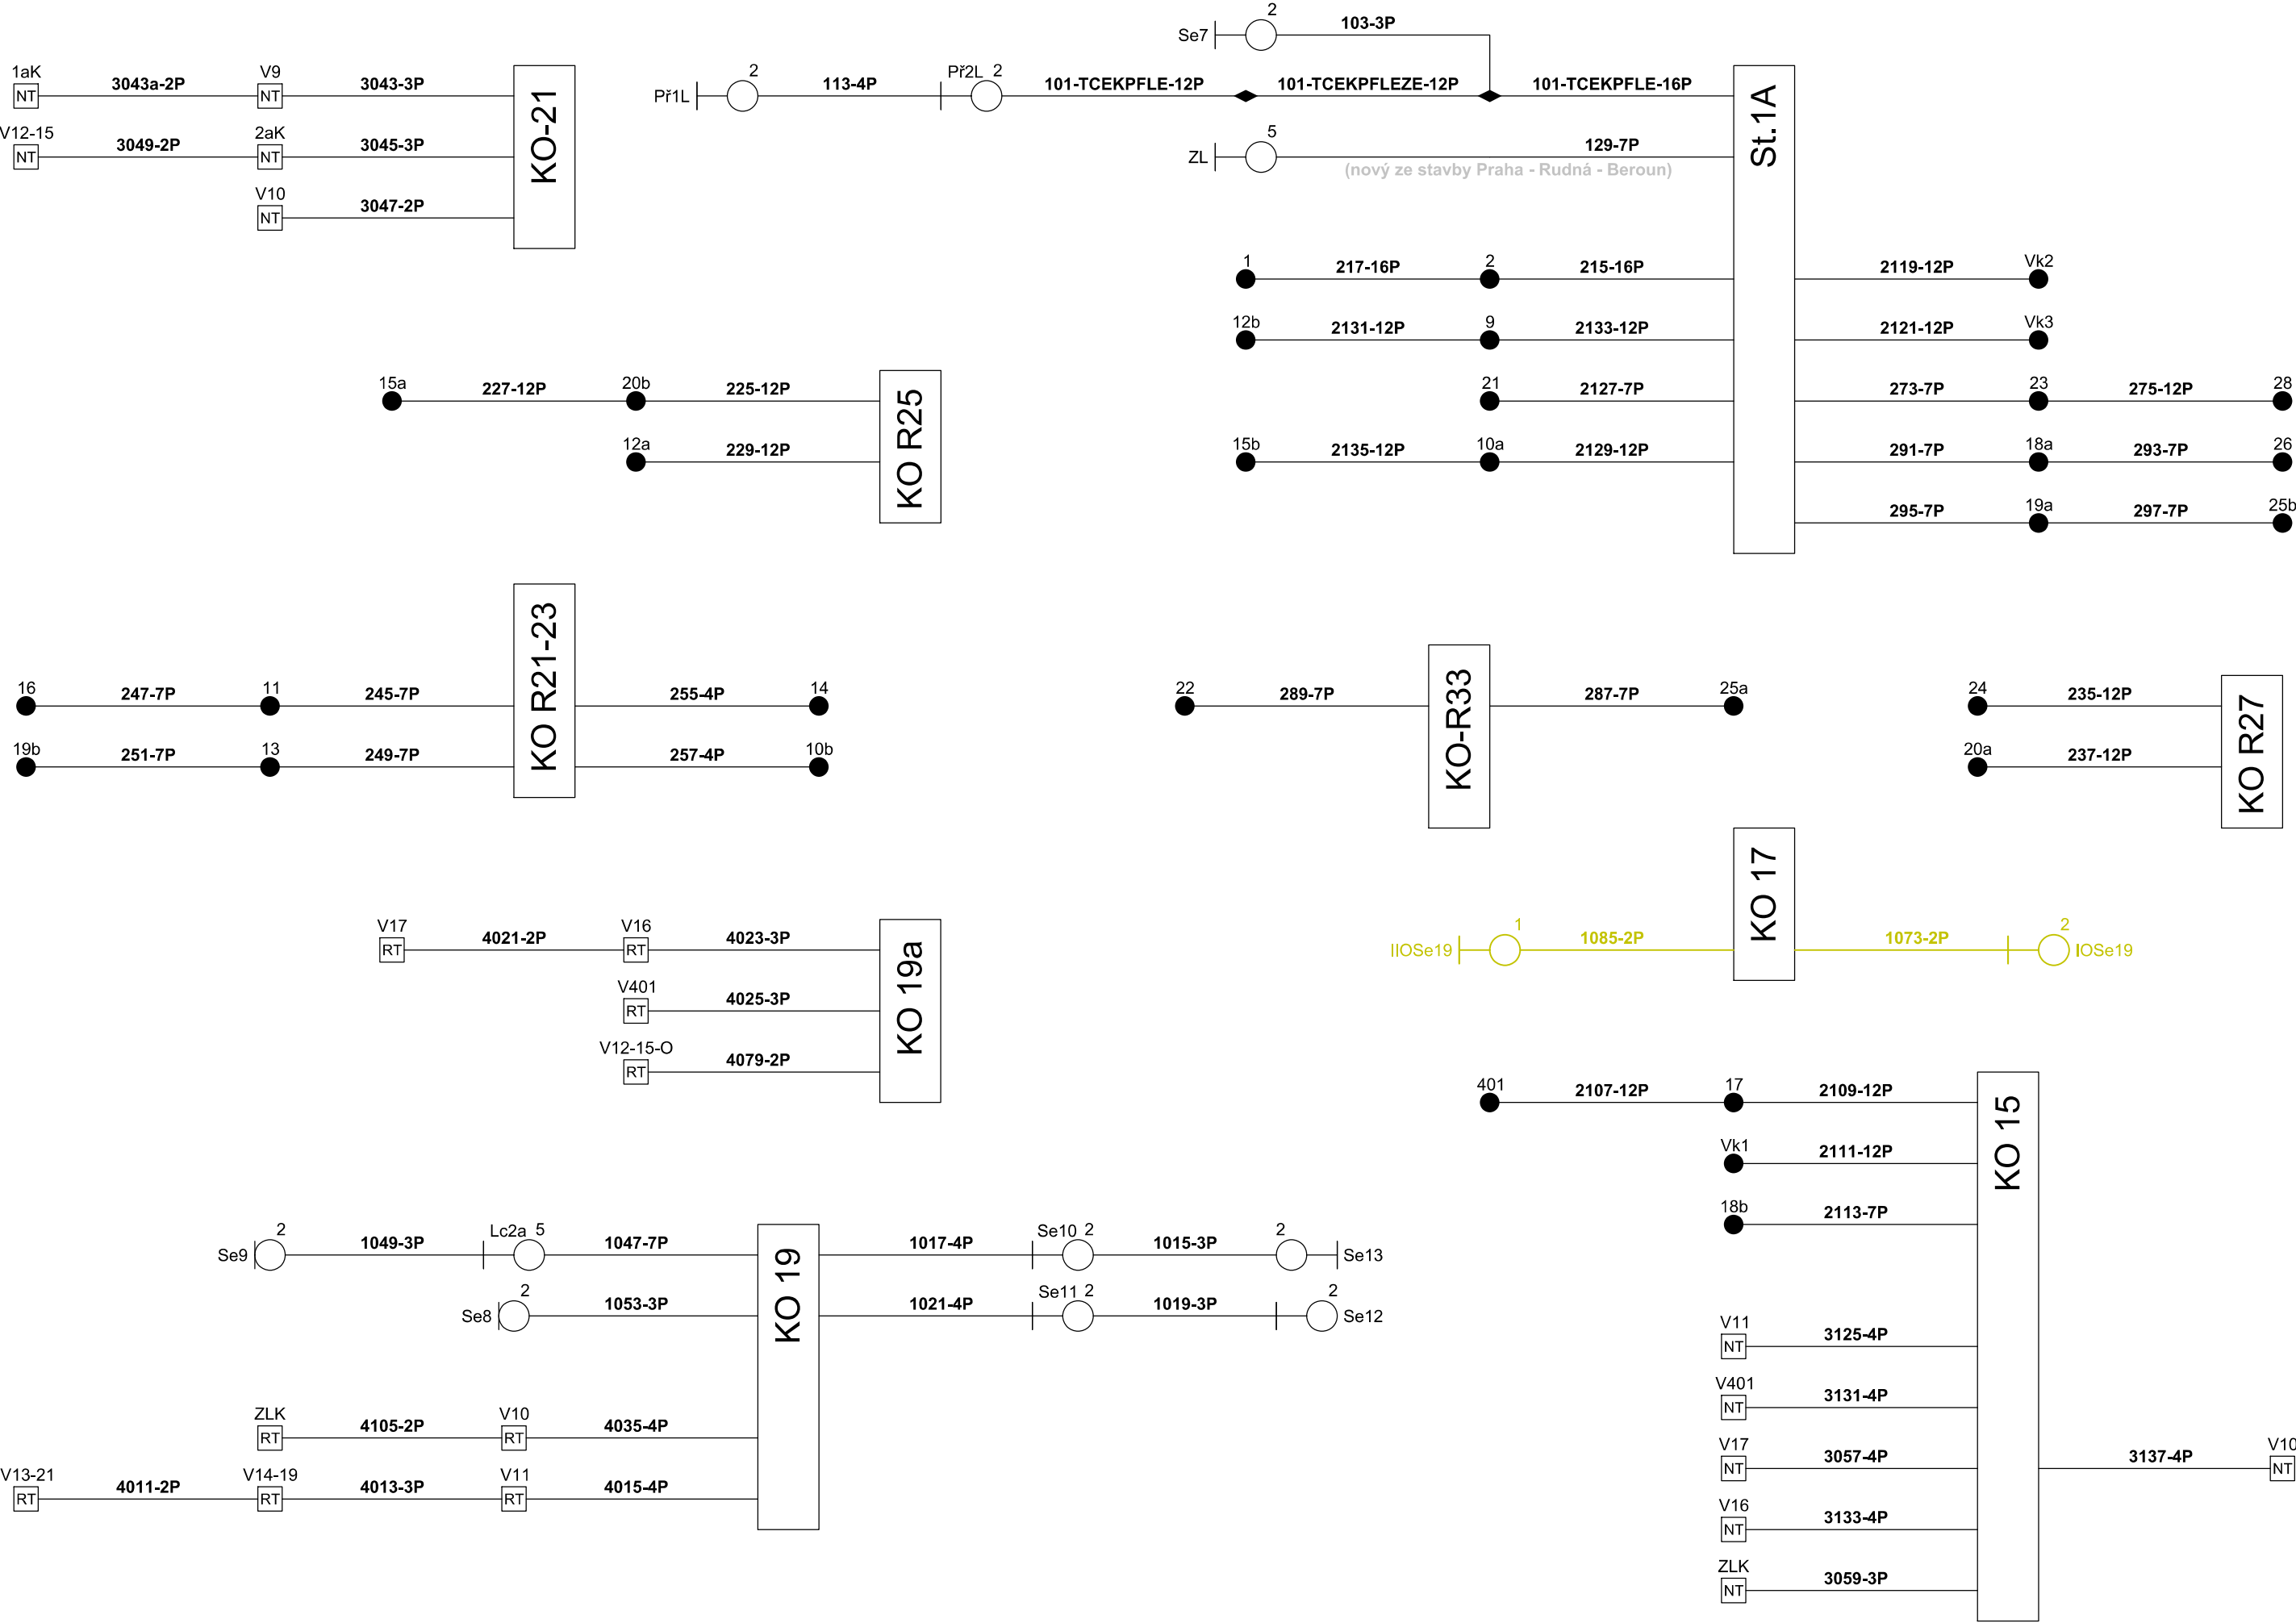

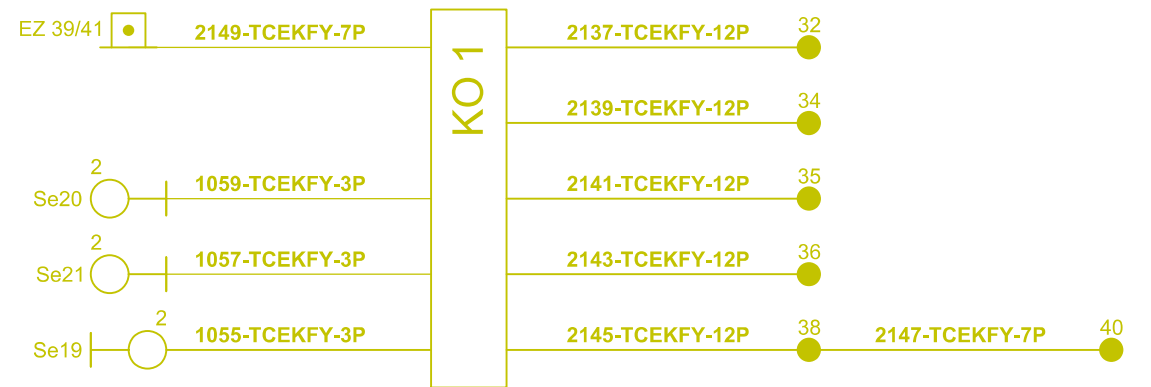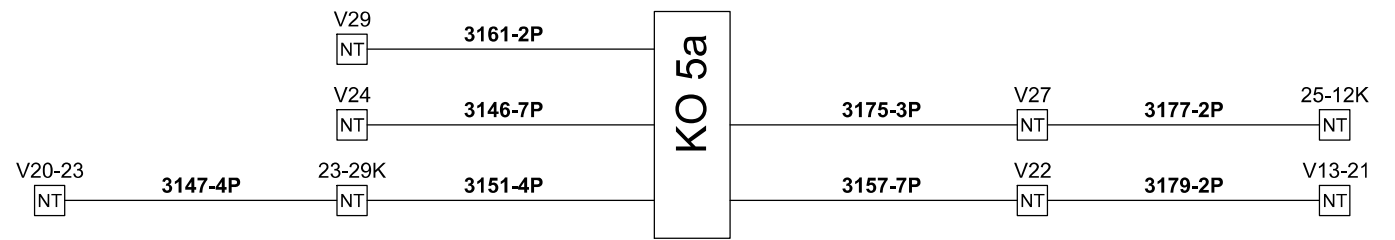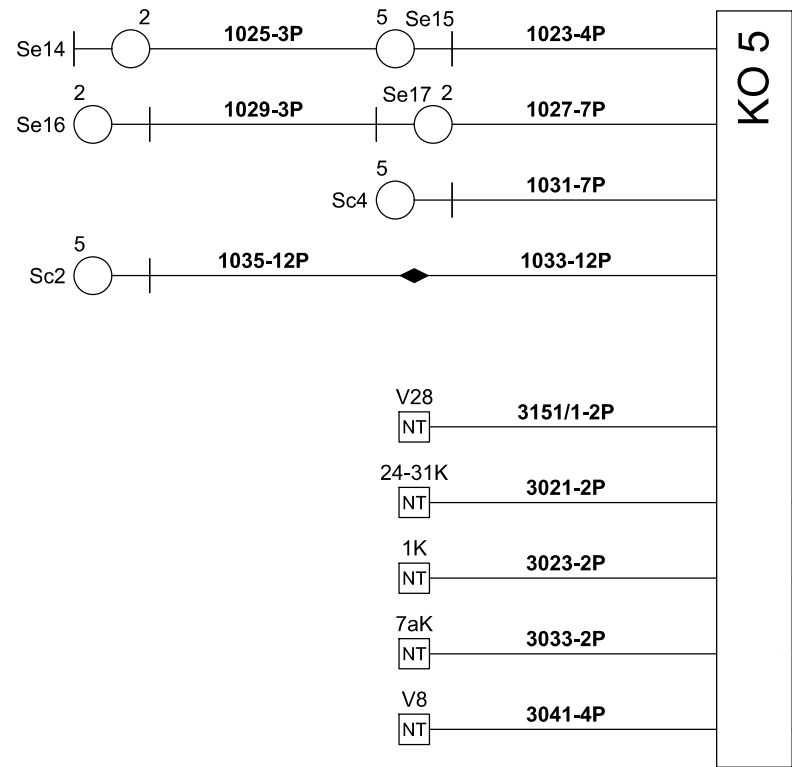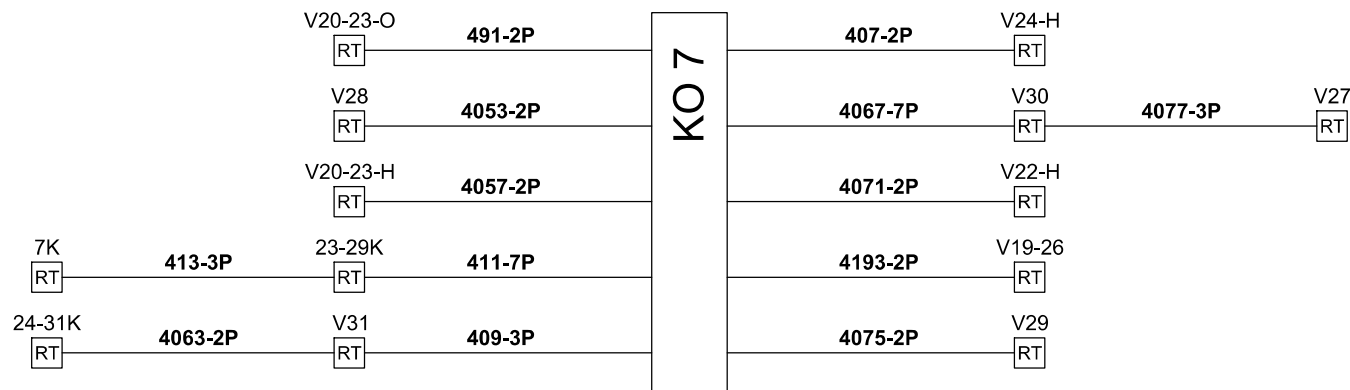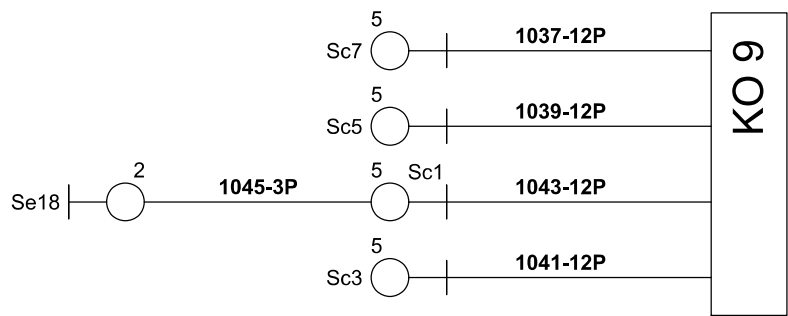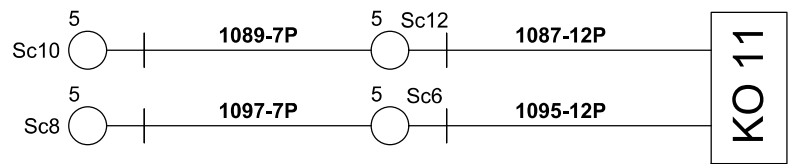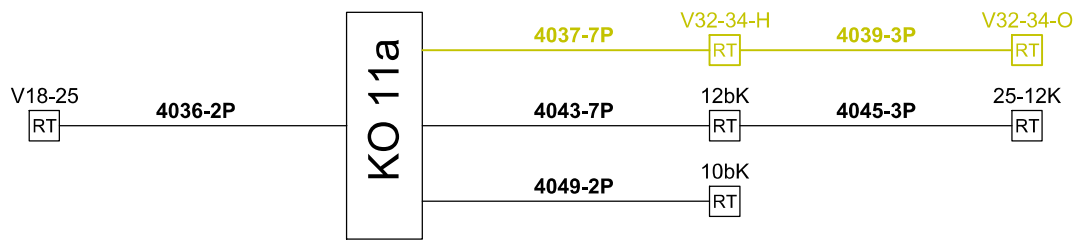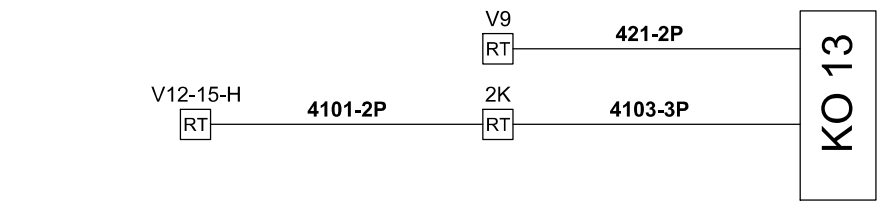


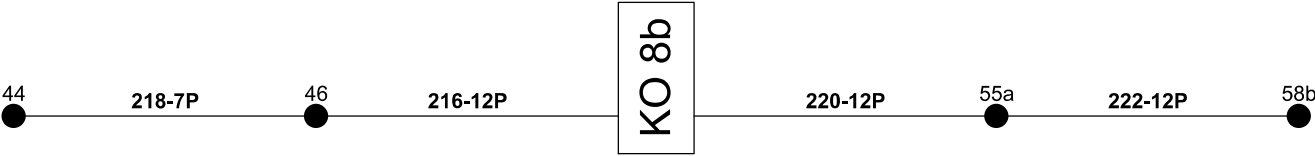
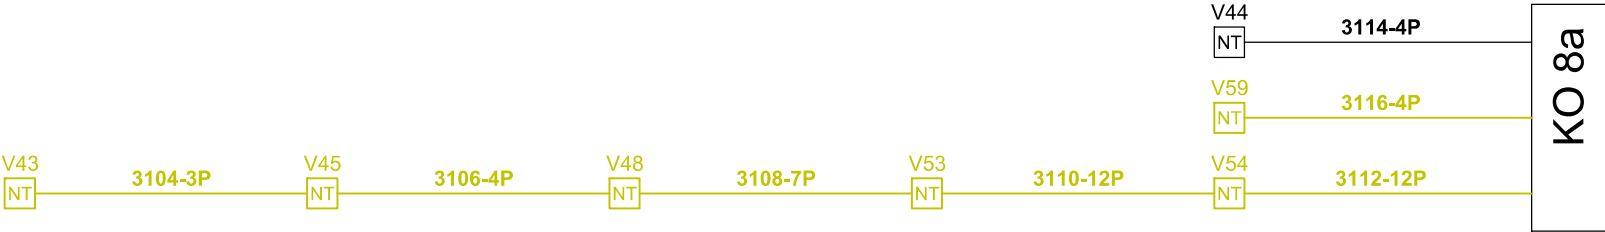
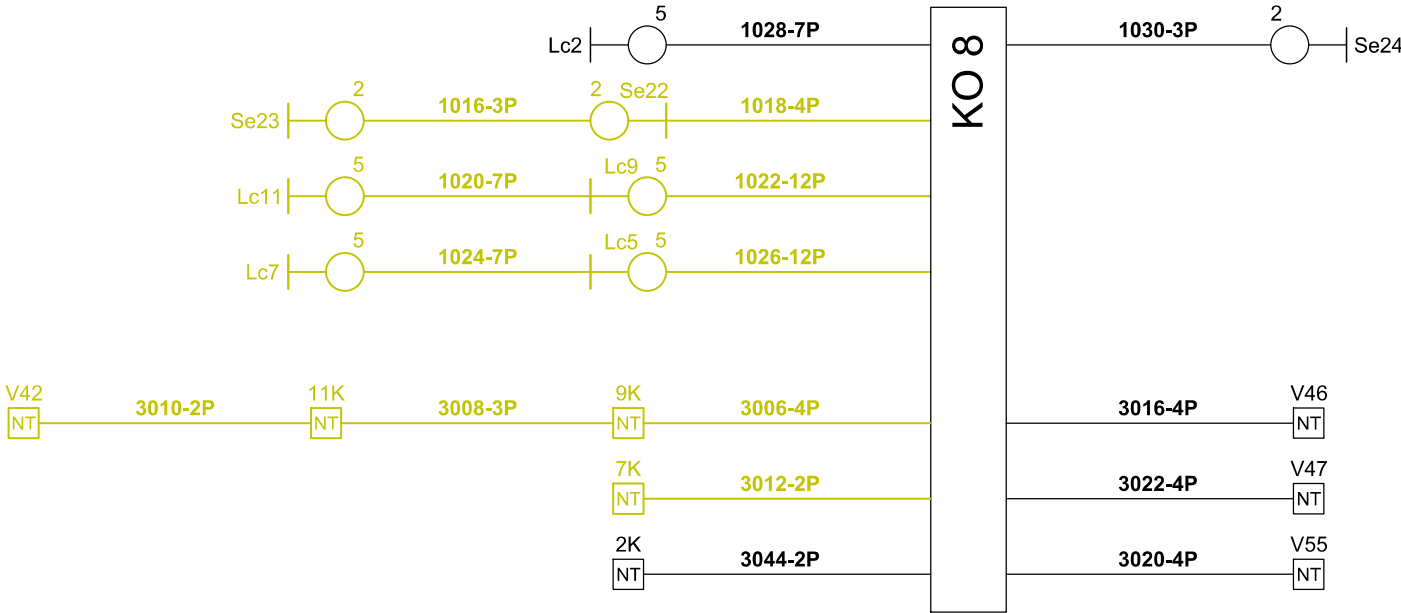
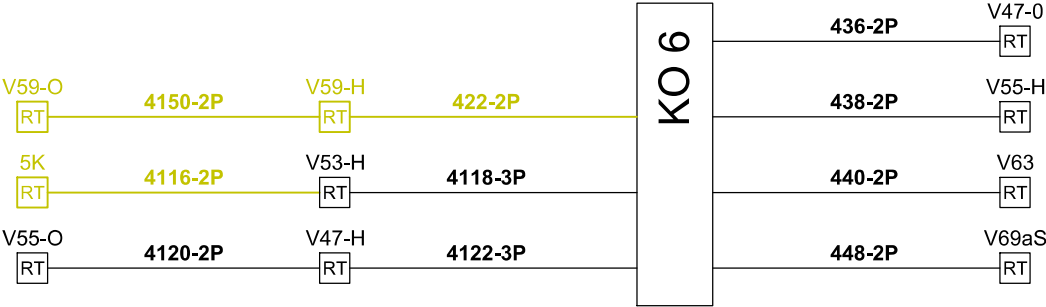
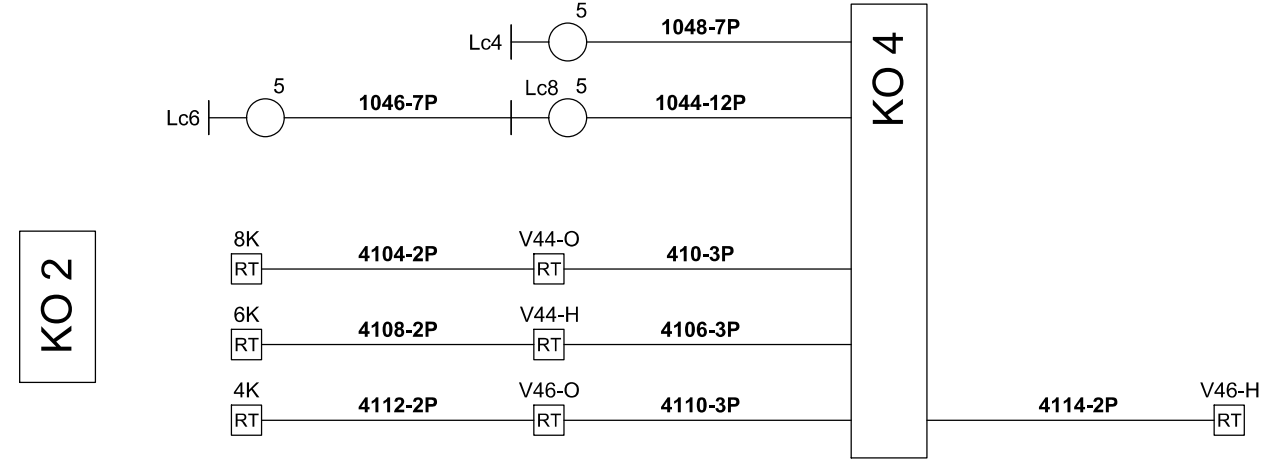
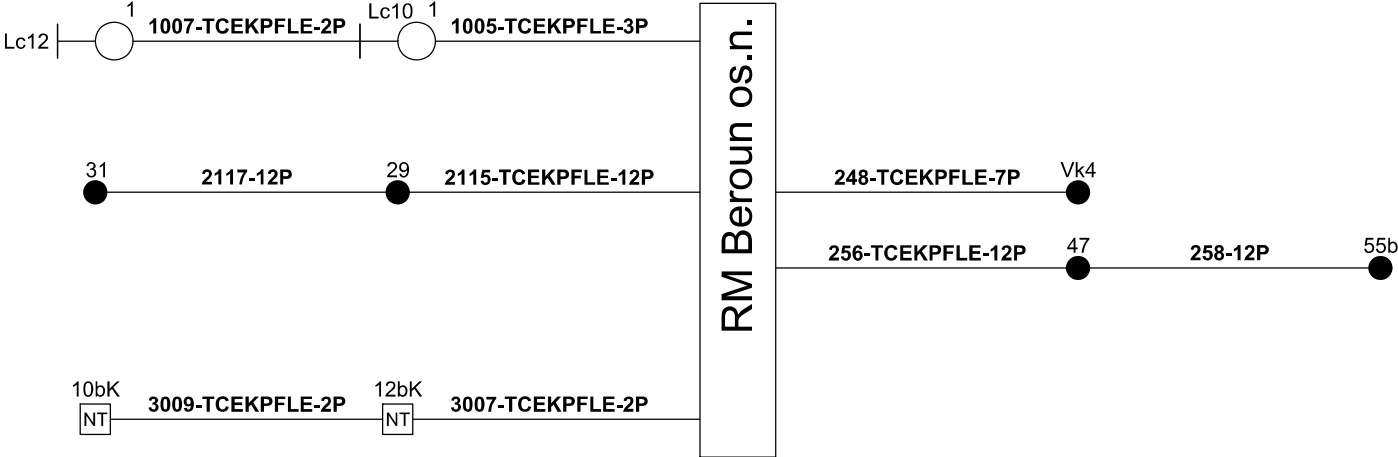
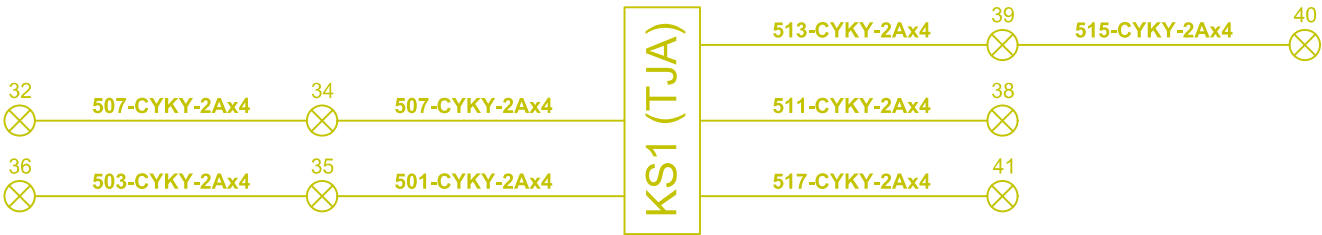



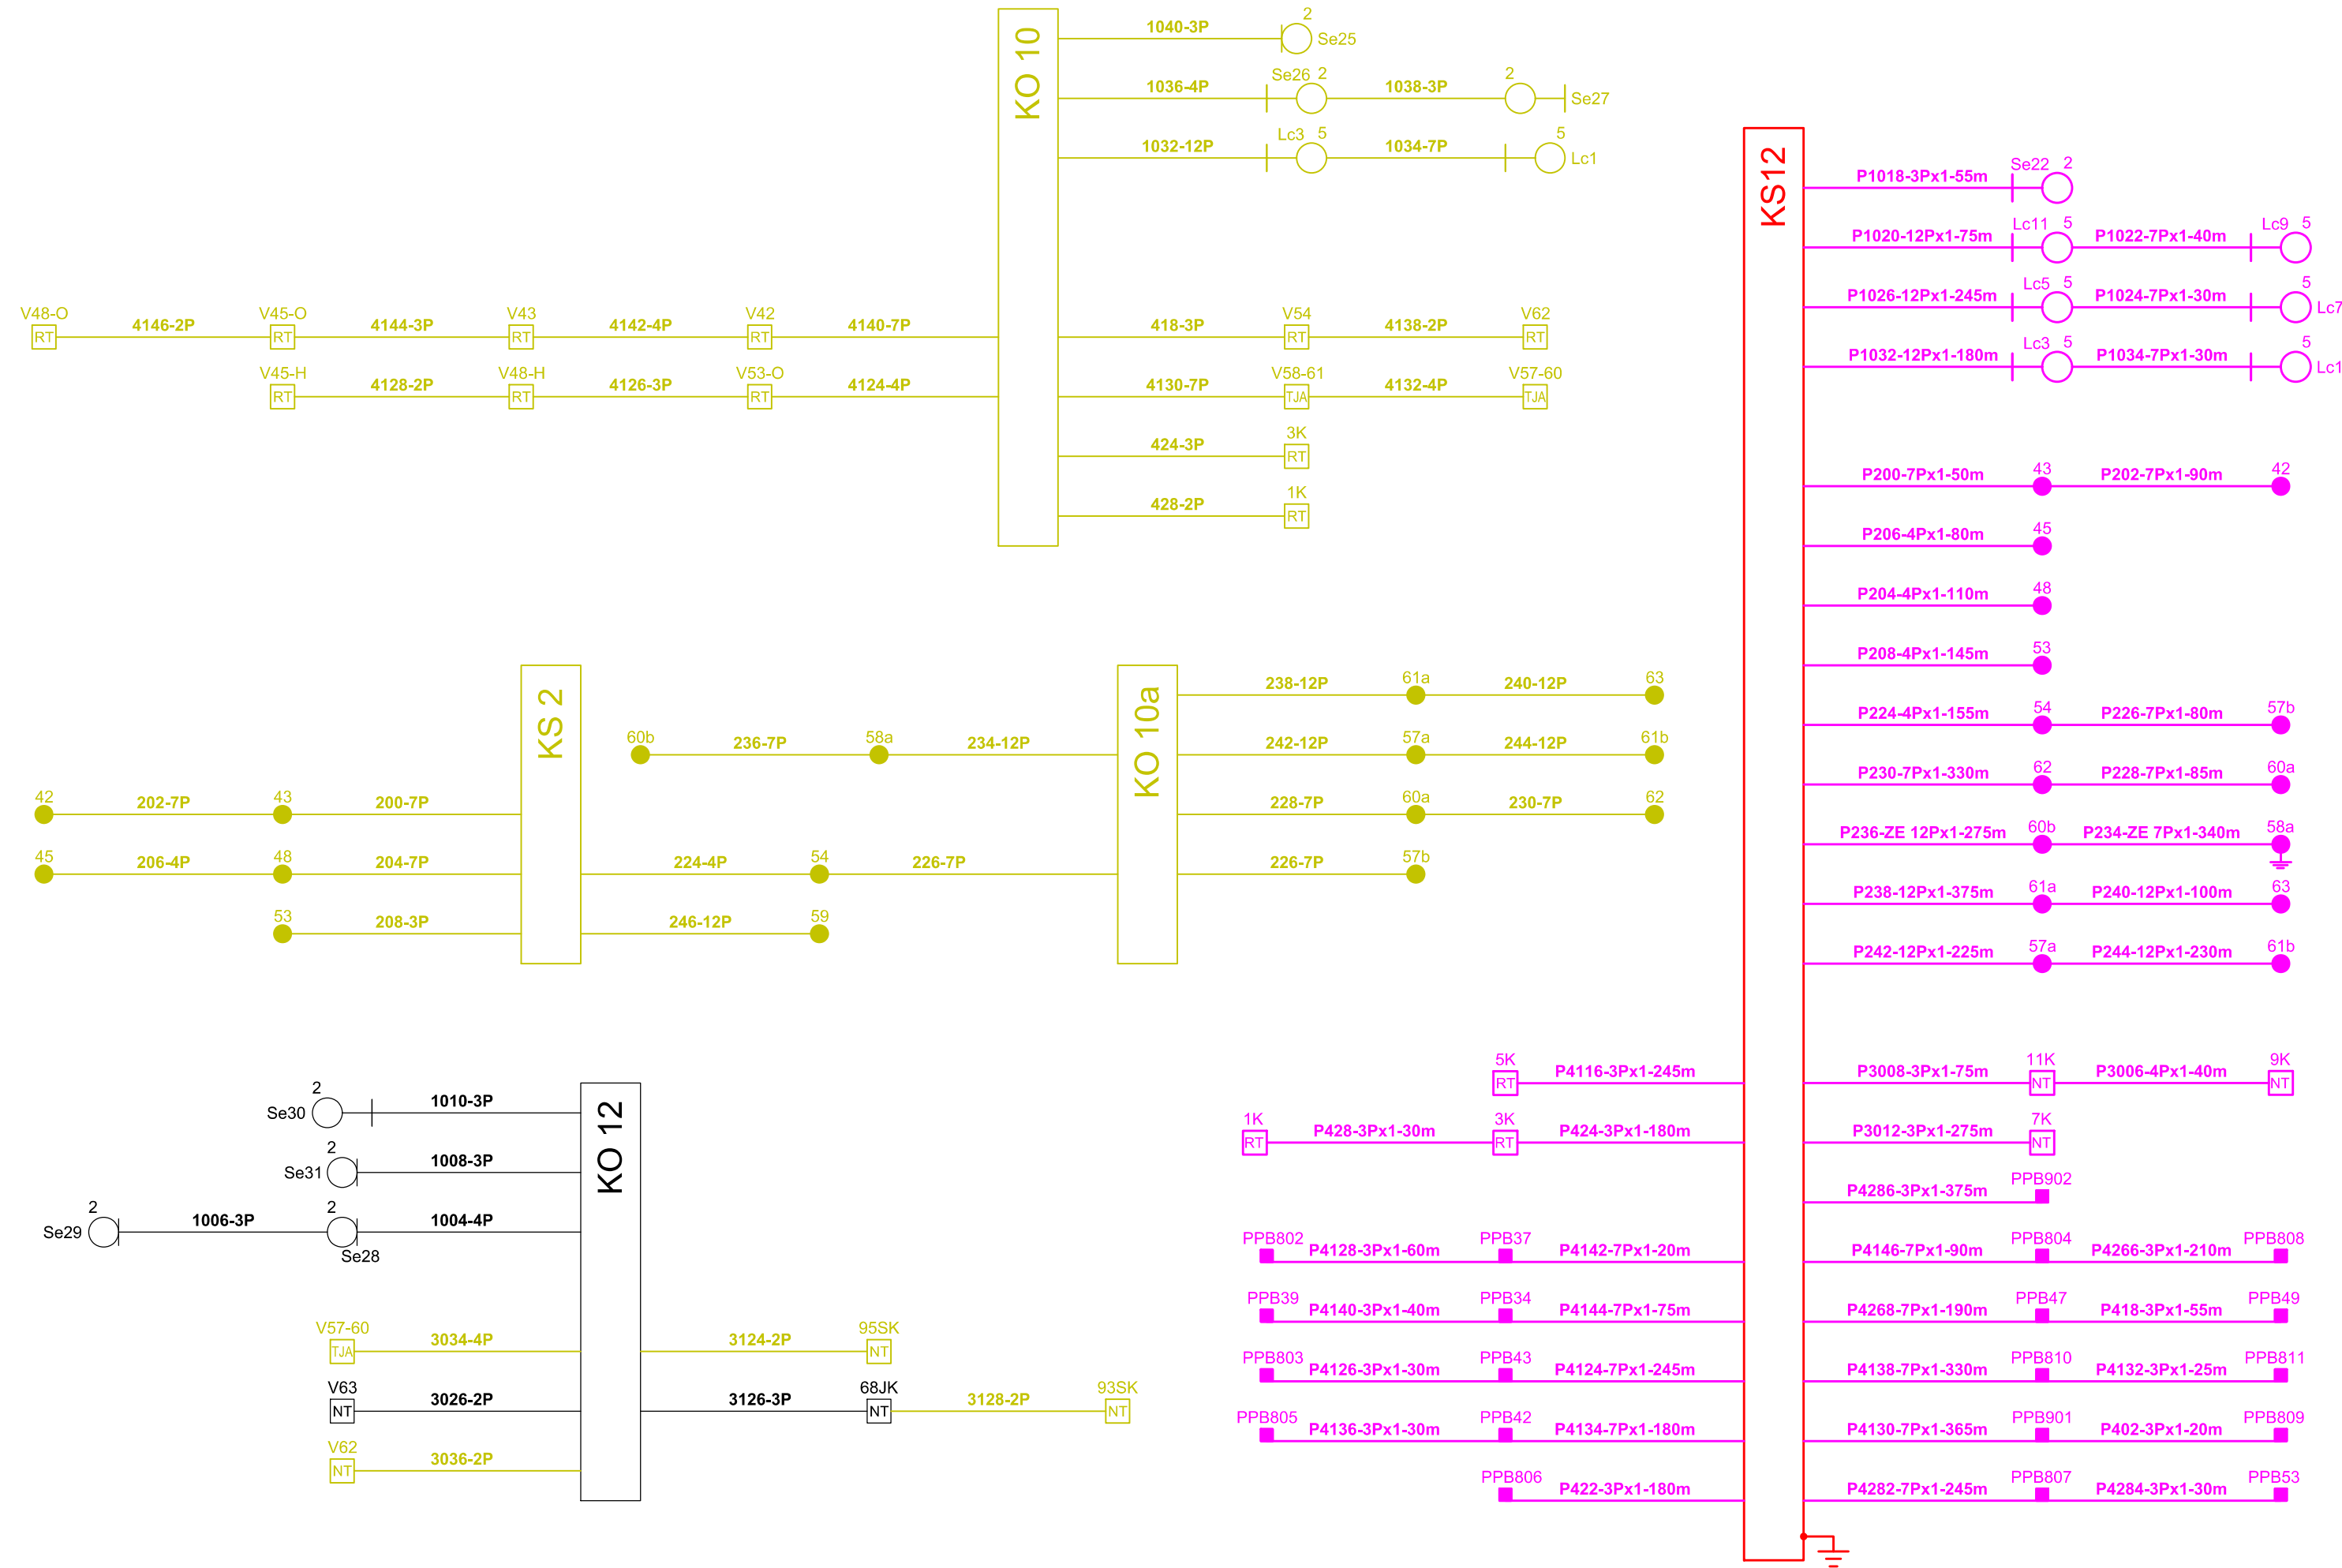


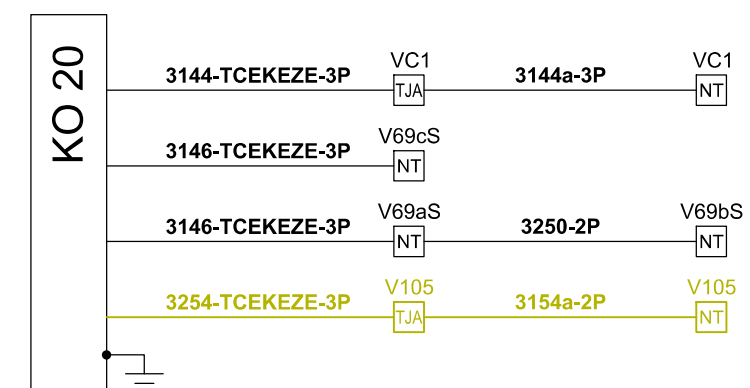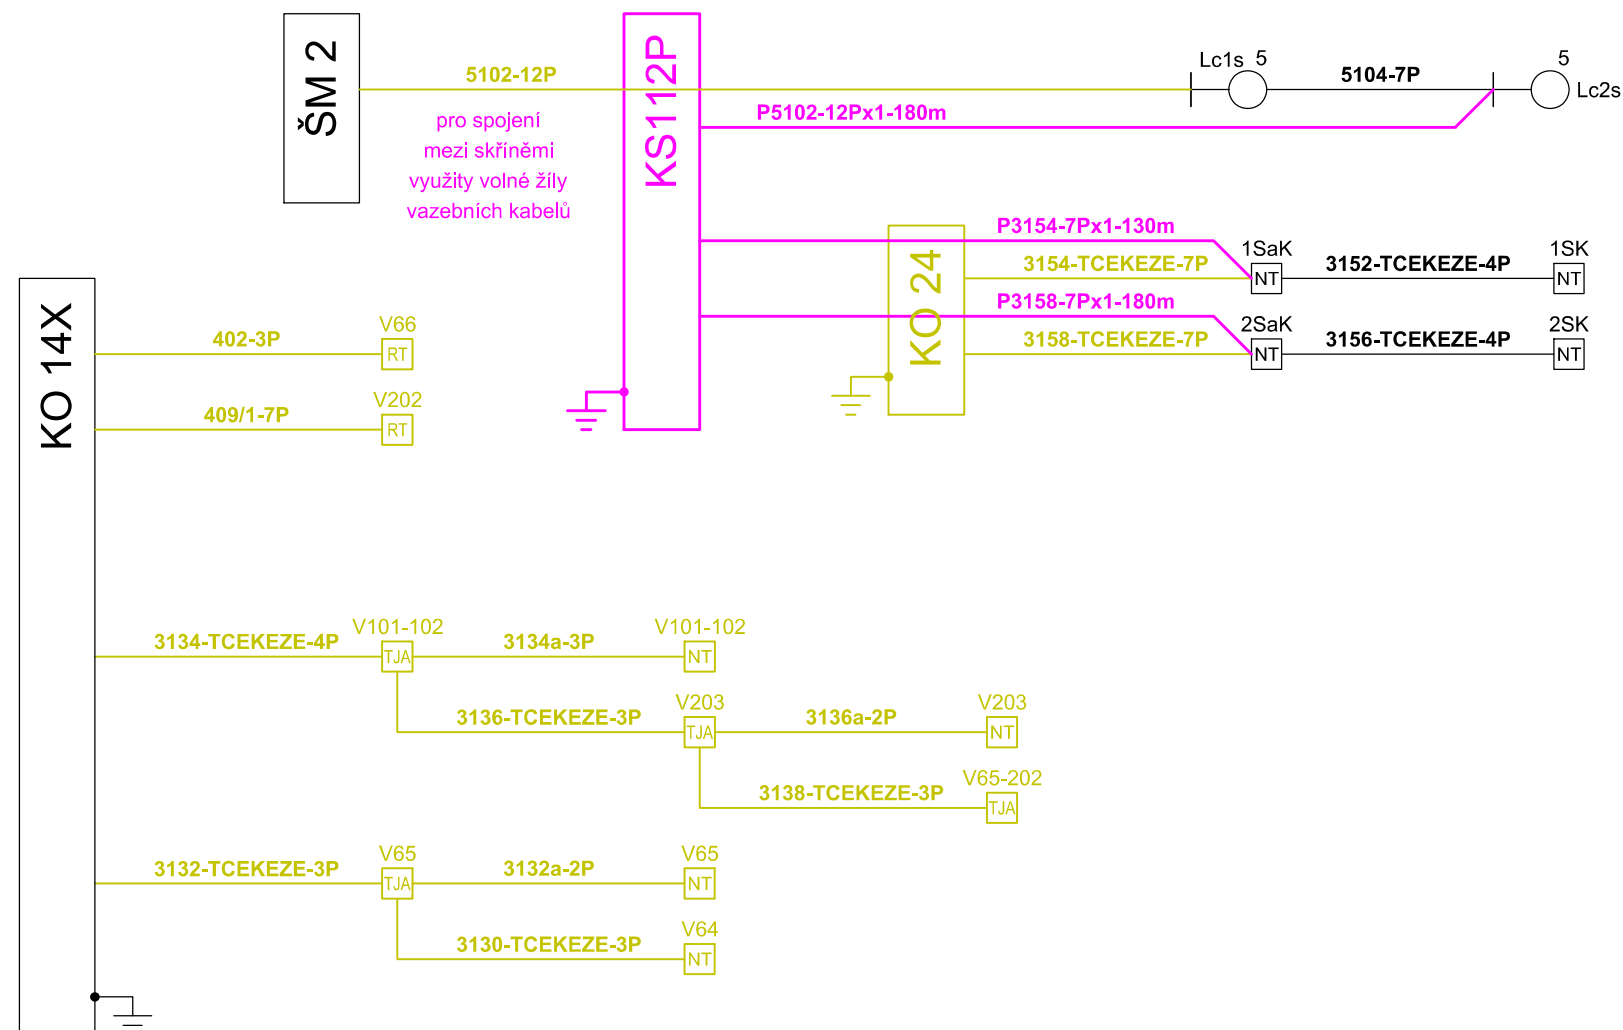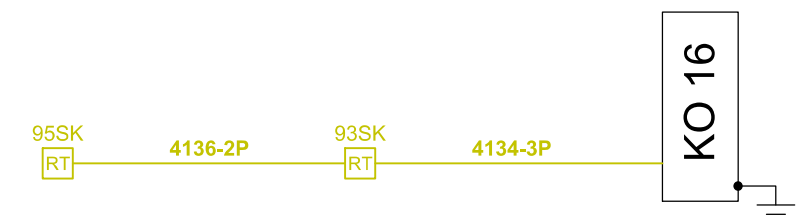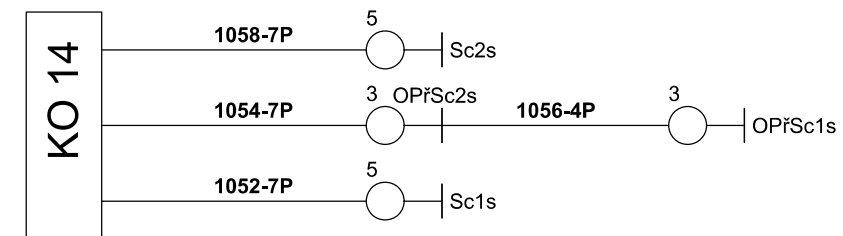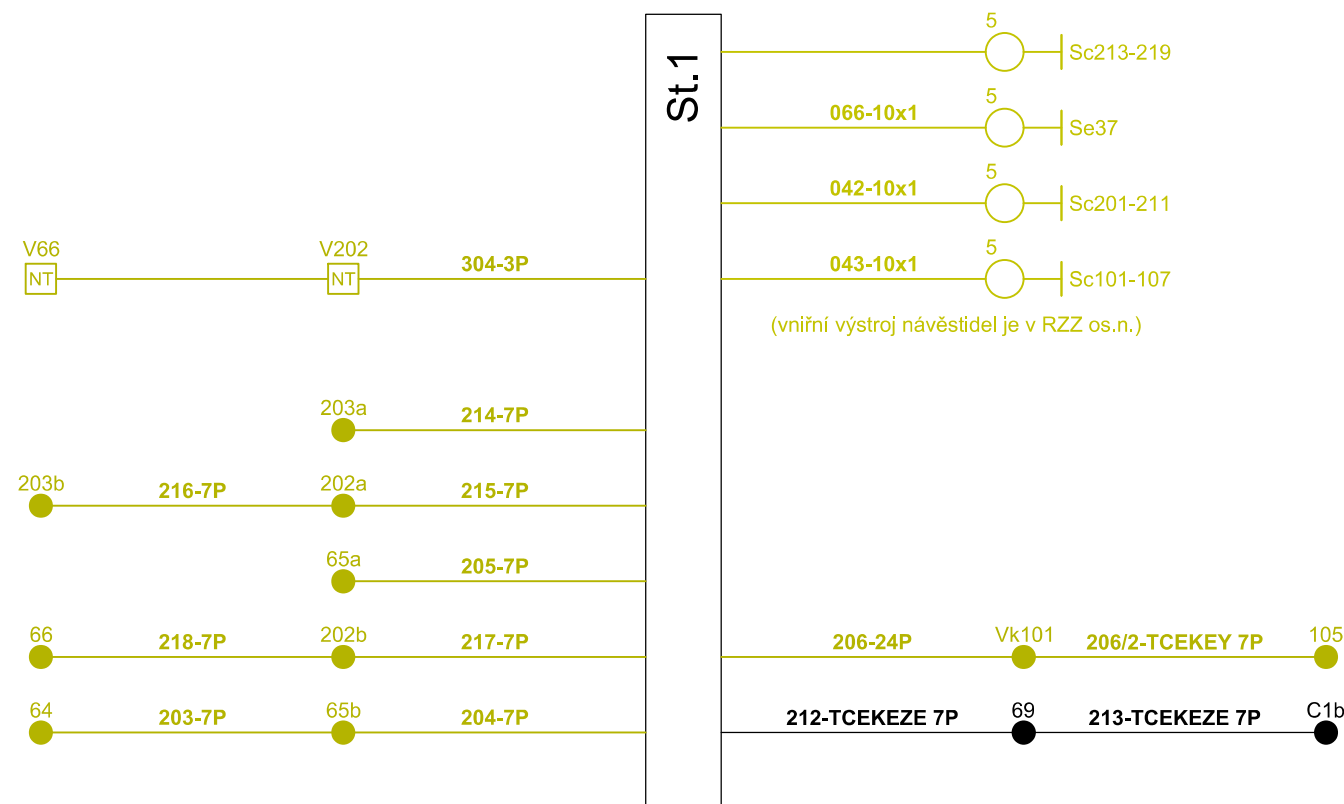






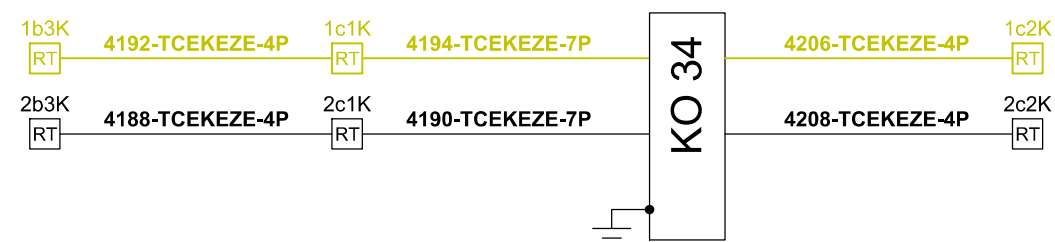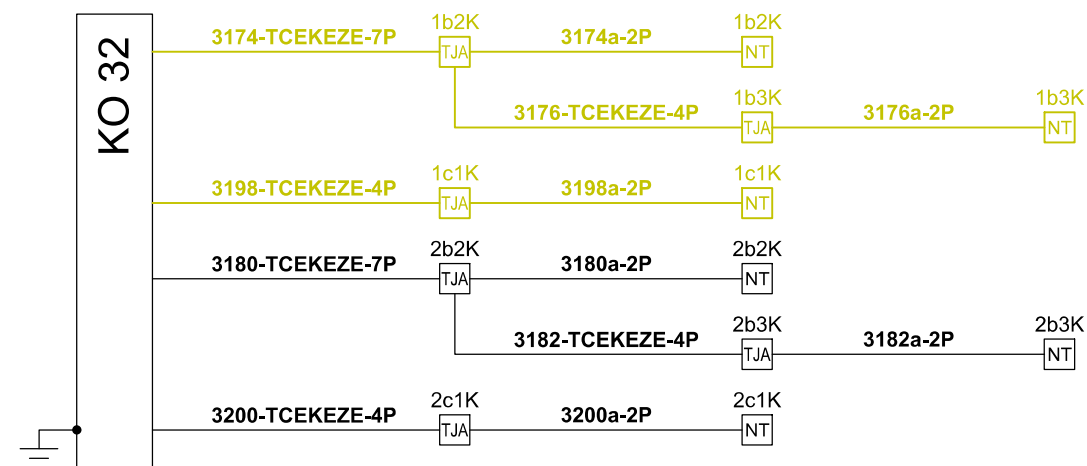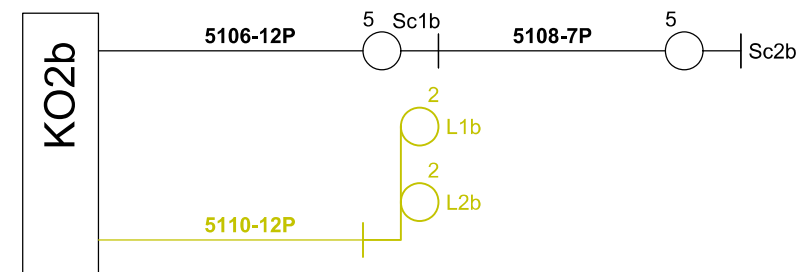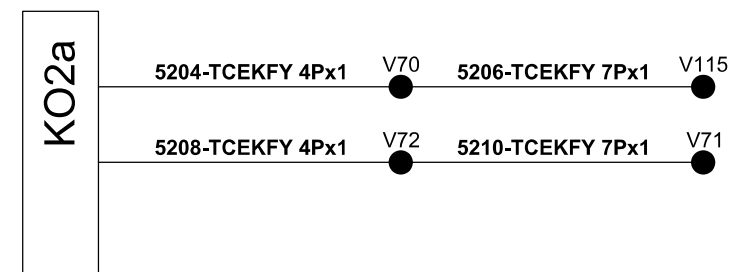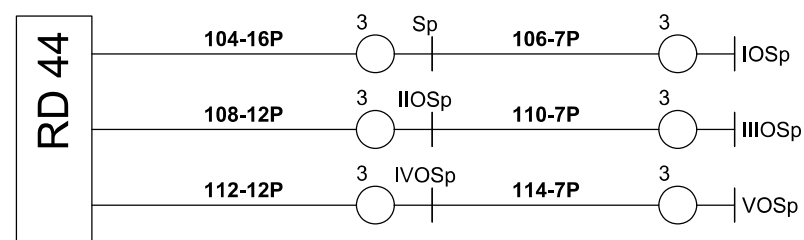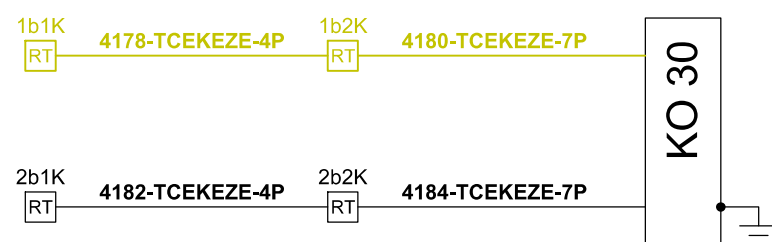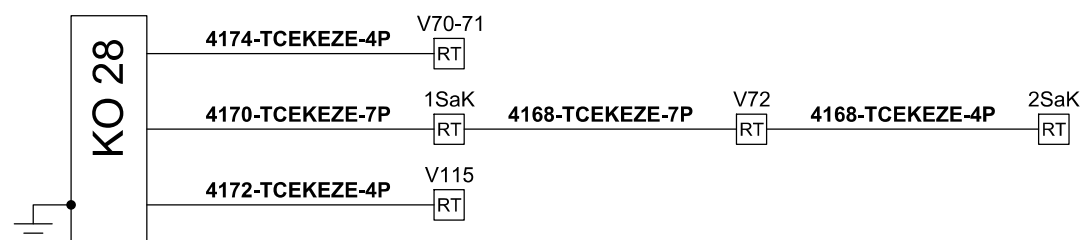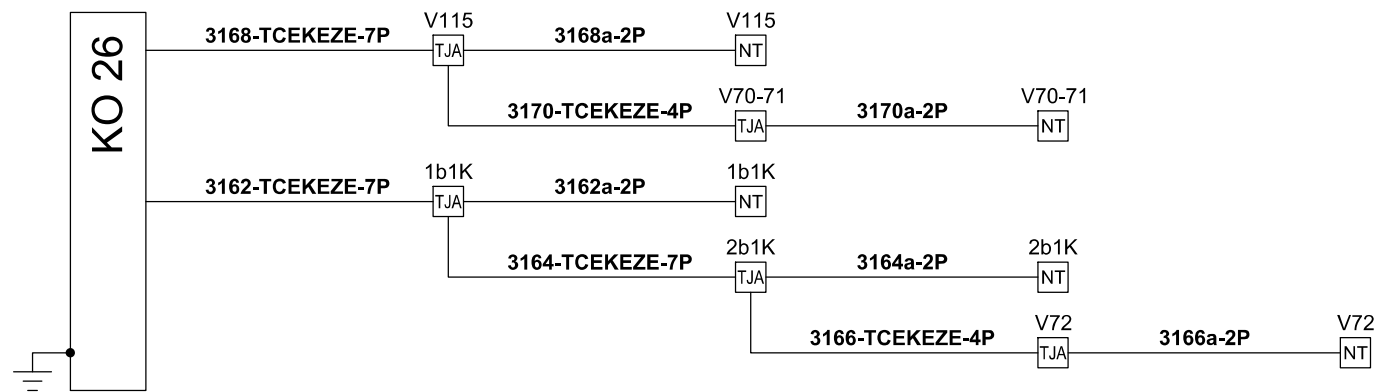

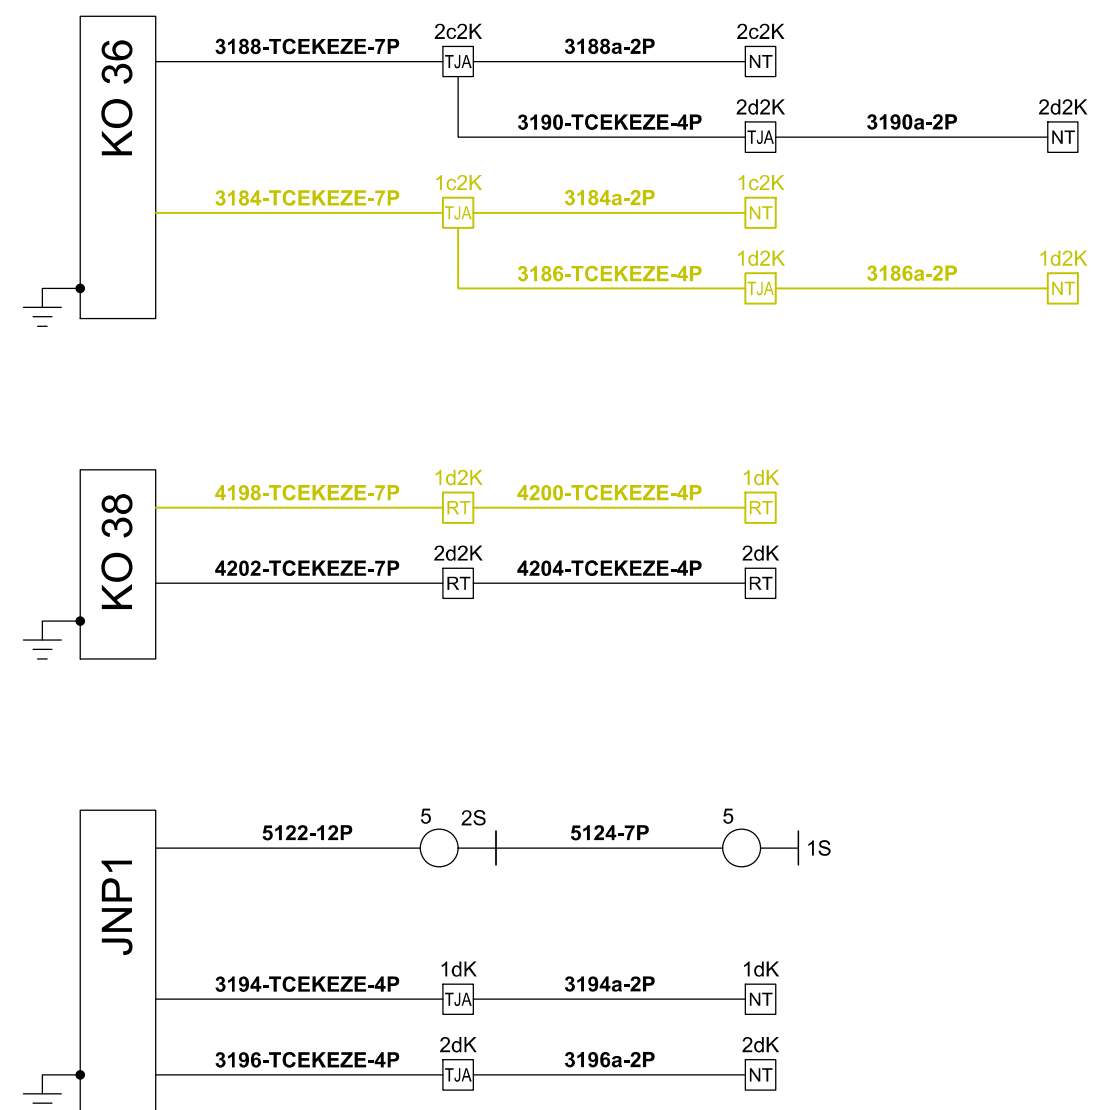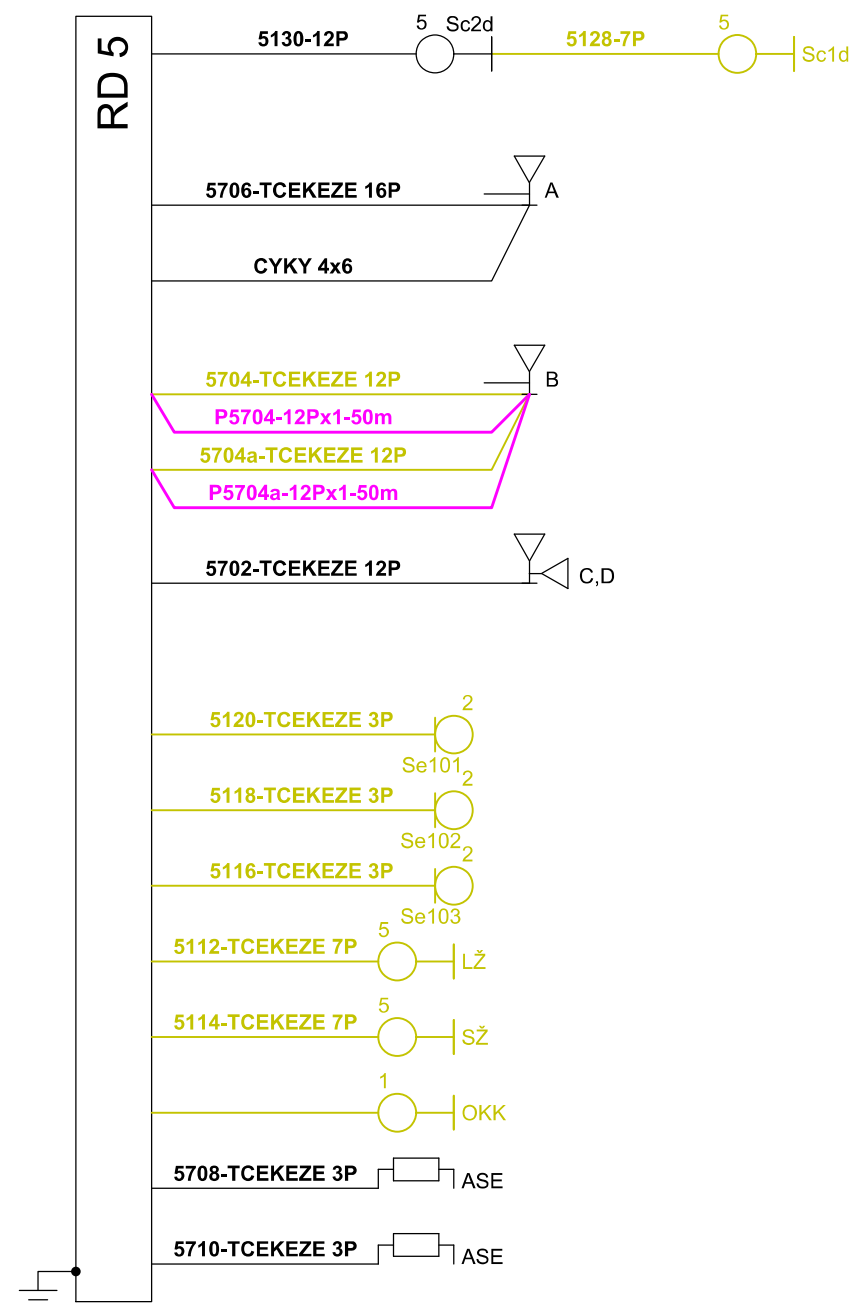

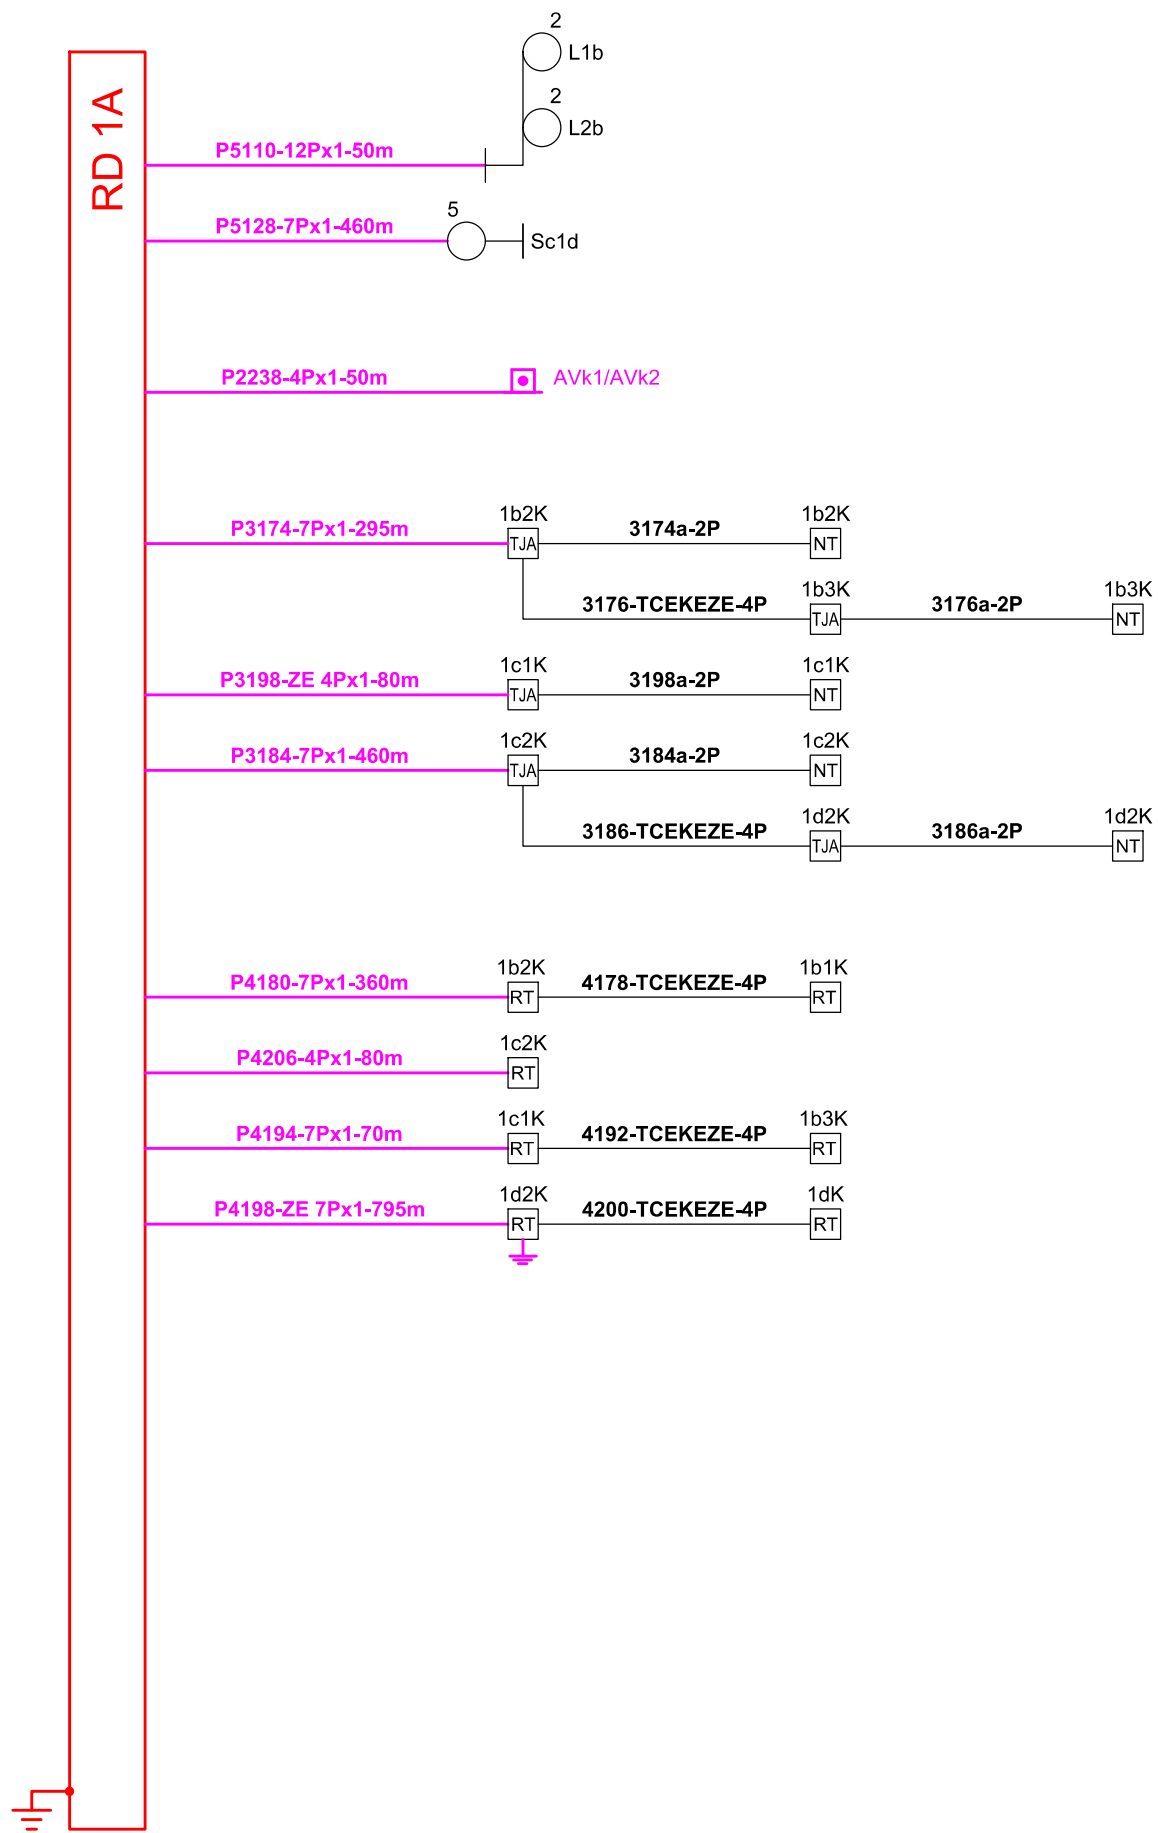

**LEGENDA:**

TZE - kabely TCEKPFLEZE  
bez označení - kabely TCEKPFLEY  
x) sdružené žíly

Kovové obaly kabelů TCEKPFLEZE  
se uzemní (DC pouze jeden konec).

- |       |  |
|-------|--|
| (V3N) | BUDOUCÍ VNĚJŠÍ PRVEK<br>(ZATÍM NEPROVOZOVANÝ)      |
| —     | PROVOZOVANÝ KABEL<br>(DŘÍVE POLOŽENÝ)              |
| —     | DEFINITIVNÍ KABEL<br>(POLOŽENÝ V POSTUPU)          |
| —     | PROVIZORNÍ KABEL<br>(POLOŽENÝ V POSTUPU)           |
| —     | DEFINITIVNÍ KABEL<br>(DŘÍVE POLOŽENÝ)              |
| —     | PROVIZORNÍ KABEL<br>(DŘÍVE POLOŽENÝ)               |
| —     | DEMONTÁŽ V POSTUPU<br>(POKUD BYLY KABELY POLOŽENY) |