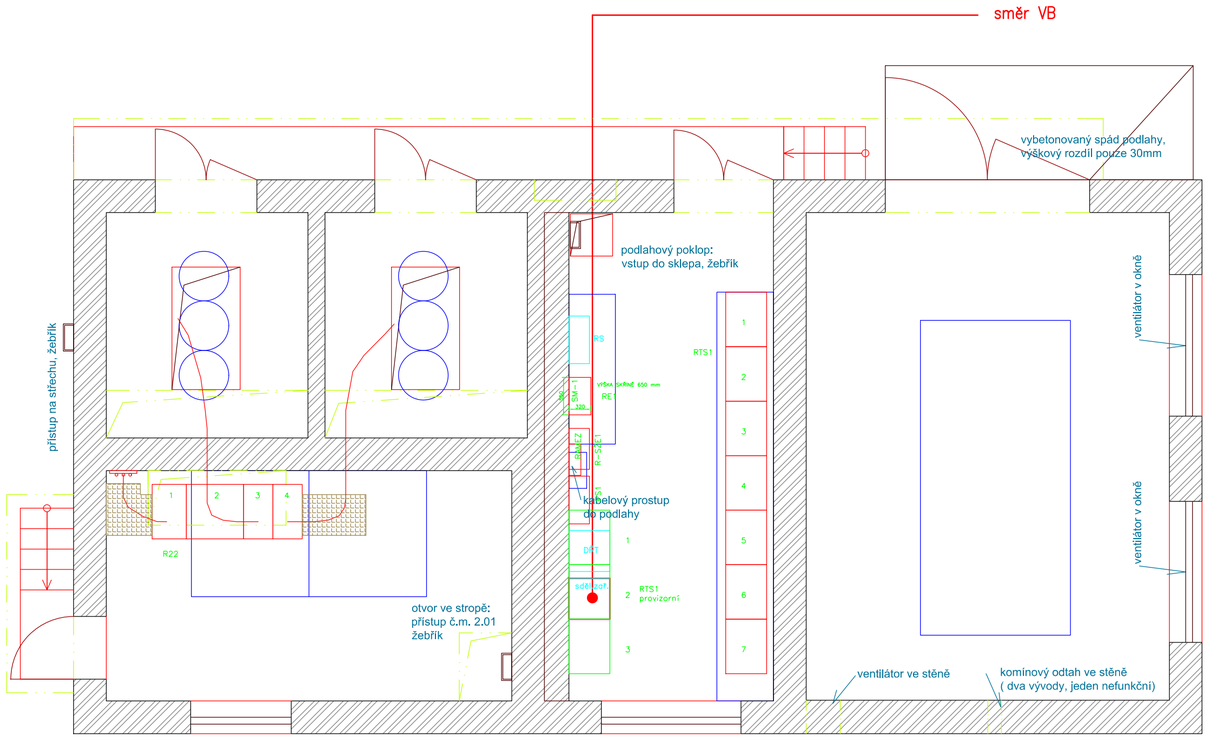

Plzeň ⟵ ⟶ Praha

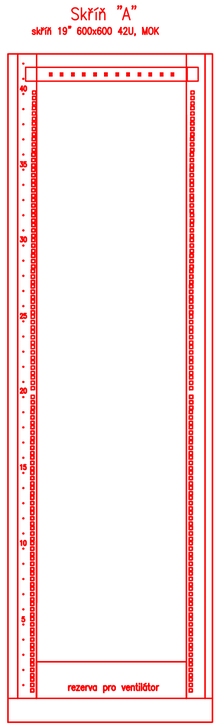

TABULKA MÍSTNOSTÍ:

Č.MÍST.	NÁZEV MÍSTNOSTI	M²	PODLAHA	STĚNY	STROP	POZN.
1.01	VN	20,1	BETON / NÁTĚR	OMÍTKA / MALBA	OMÍTKA / MALBA	
1.02	TRAFO 1	9,8	BETON / NÁTĚR	OMÍTKA / MALBA	OMÍTKA / MALBA	
1.03	TRAFO 2	9,8	BETON / NÁTĚR	OMÍTKA / MALBA	OMÍTKA / MALBA	
1.04	NN	21,5	BETON / NÁTĚR	KERAM. OBKLAD	OMÍTKA / MALBA	
1.05	NÁHRADNÍ ZDROJ - DIESEL	38,2	BETON / NÁTĚR	KERAM. OBKLAD	OMÍTKA / MALBA	

CELKEM HRUBÁ PODLAŽNÍ PLOCHA 134,6

ČISTOPIS DOKUMENTACE 11/2015

Souřadnicový systém S-JTSK
Výškový systém Bpv

Změna:	Název změny:	Datum:	Provedl:	Podpis:

Investor, objednatel:
Správa železniční dopravní cesty, státní organizace
Dlážděná 1003/7
110 00 Praha 1

Kontaktní adresa:
Správa železniční dopravní cesty, s.o.
Stavební správa západ
Sokolovská 278/1955,
190 00 Praha 9

Zhotovitel části dokumentace:
SUDOP PRAHA a.s.
Olšanská 1a, 130 80 Praha 3
tel.: +420 267 094 111
fax: +420 224 230 316
e-mail: praha@sudop.cz

METROPROJEKT Praha a.s.
nám. I. P. Pavlova 2/1786
120 00 Praha 2
generální ředitel: Ing. David Krása
tel.: +420 296 154 105
www.metroprojekt.cz
info@metroprojekt.cz

Souprava číslo:

HIP: **Ing. Jaroslav Janeček** Podpis:
tel.: **+420 296 154 302**
Stupeň: **PS (DSP)**

Název a účel díla:
Optimalizace trati Beroun (včetně) - Králův Dvůr

Zpracovatelský útvar:
208 - středisko elektrotechniky, trakce, sdělovací a zabezpečovací techniky
tel.: **+420 267 094 146**
Vedoucí útvaru: **Ing. Martin Raibr** Podpis:

Název části díla:
ŽELEZNIČNÍ SDĚLOVACÍ ZAŘÍZENÍ
MÍSTNÍ KABELIZACE
PS 13-22-01 ŽST Beroun - místní kabelizace

D.2
D.2.1
D.2.1.1

Odpovědný projektant: **Vratislav Hůla** Podpis:
Vypracoval: **Vratislav Hůla** Podpis:
Skart. znak: **V20/2035** Datum: **11/2015**
Počet formátů: **3 x A4** Měřítko: **1:50**

Název přílohy:
UKONČENÍ MK V TS1

Změna: **000**
Číslo příl.: **510**

IČD: **14 6380 004 02 01 01**