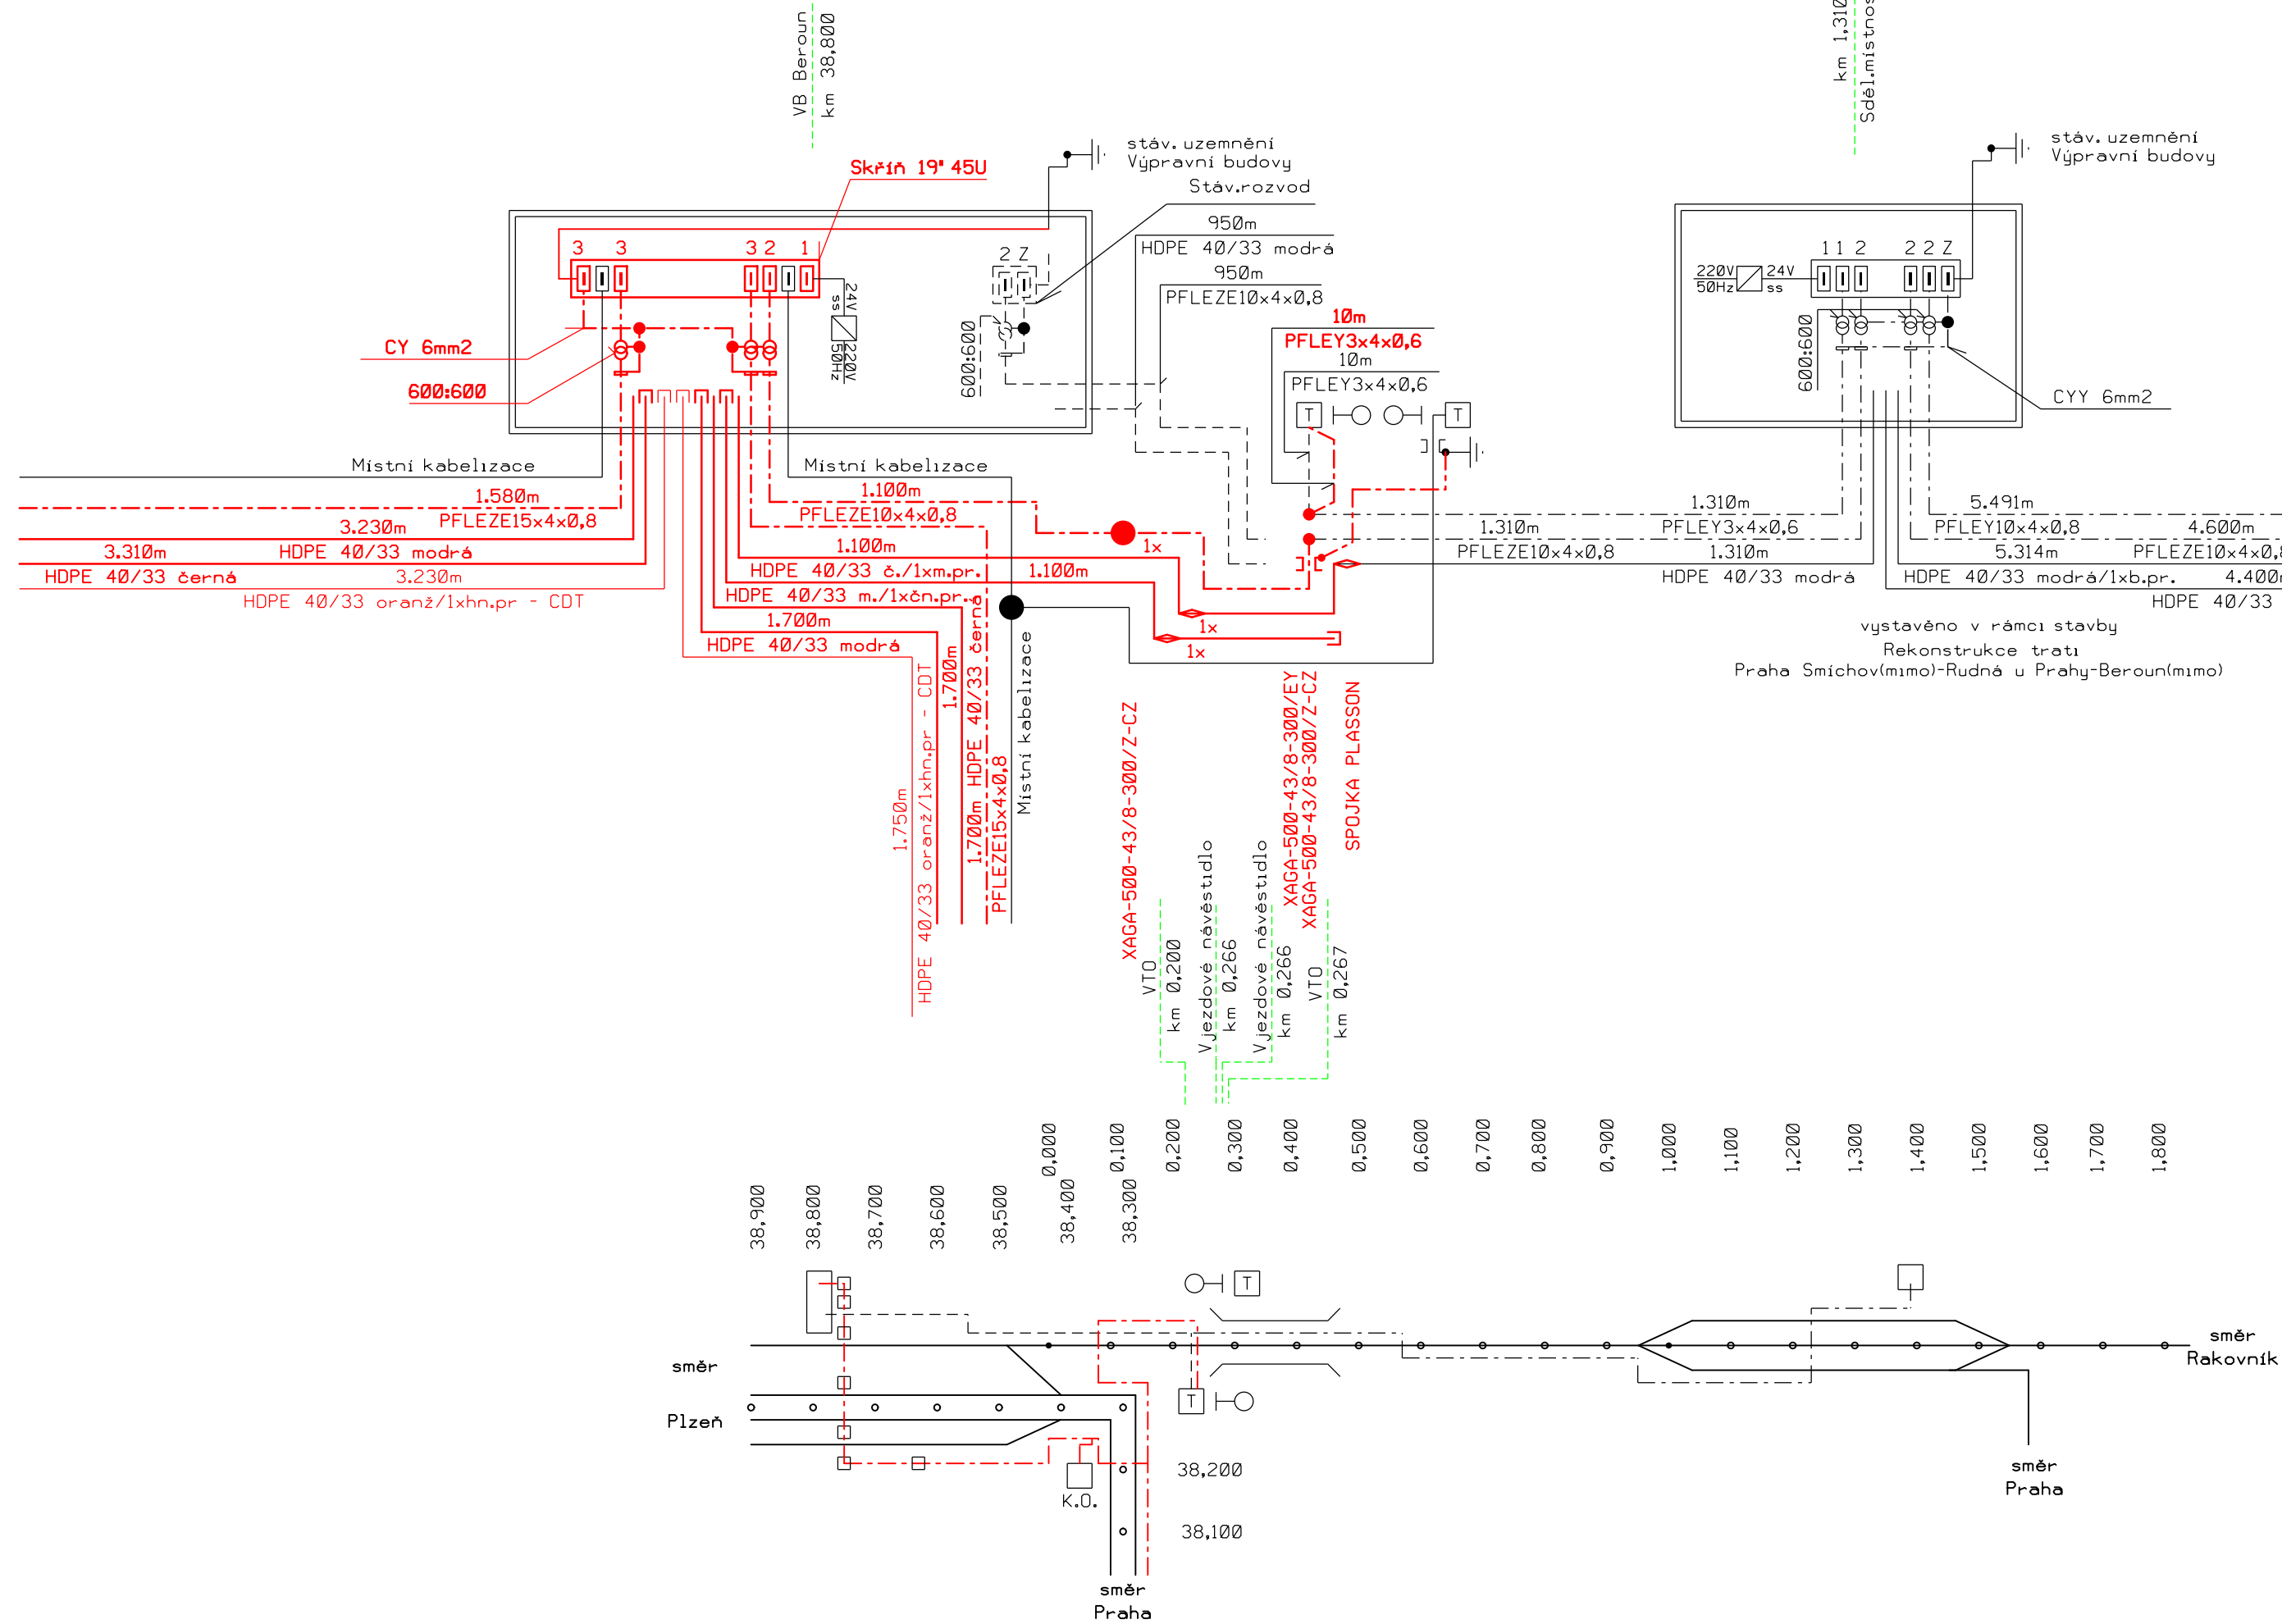


ŽST Beroun



Vysvětlivky:

Navrhovaný tratový kabel v provedení TCEPKPFLEZE 15(10)x4x0,8
Přípojně kabely z TK v provedení TCEPKPFLEZE ..x4x0,8
Navrhovaný MK k vjezd.návěstidlům TCEPKPFLEZE 3x4x0,6

Navrhovaný HDPE trubky pr.40/33 pro nové optické kabely
Zařízení a kabelizace budované v rámci jiných PS
Zařízení a kabelizace stávající a budované v rámci jiných staveb

Zařízení a kabelizace demontované

Spojka na HDPE PLASSON - SPP 40
Koncovka na HDPE PLASSON - KPP 40
Kabelová spojka rovná, dělicí RAYCHEM, XAGA
Kabelová rezerva

Venkovní telefonní objekt
na sloupku
na boku kolejového domku

Ukončení kabelů zářezovou technikou KRONE LSA
ochrana vedeníbleskojistkami 8x6,MK,230V,10kA

MB tel.přístroj

Napájecí zdroj 220V/50Hz-24Vss

Návěstidla zob.zař.

Venkovní telefonní objekt řešený v jiných PS

Optický rozváděč

Rezerva na optickém kabelu

Kabelová komora ROMOLD

Plánovaná BTS

Svorka uzemňovací na plášti kabelu

Uzemnění

Ochranné transformátory

ČISTOPIS DOKUMENTACE 11/2015

Souřadnicový systém S-JTSK
Výškový systém Bpv

Změna:	Název změny:	Datum:	Provedl:	Podpis:

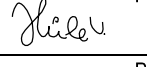
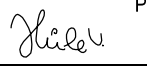
Investor, objednatel:	Správa železniční dopravní cesty, státní organizace Dlážděná 1003/7 110 00 Praha 1	Kontaktní adresa: Správa železniční dopravní cesty, s.o. Stavební správa západ Sokolovská 278/1955, 190 00 Praha 9
-----------------------	--	--

Zhotovitel částí dokumentace:	SUDOP PRAHA a.s. Olšanská 1a, 130 80 Praha 3 tel.: +420 267 094 111 fax: +420 224 230 316 e-mail: praha@sudop.cz
-------------------------------	--

METROPROJEKT Praha a.s. nám. I. P. Pavlova 2/1786 120 00 Praha 2 generální ředitel: Ing. David Krása tel.: +420 296 154 105 www.metroprojekt.cz info@metroprojekt.cz		Souprava číslo:
--	---	-----------------

HIP:	Podpis:	Název a účel díla:
Ing. Jaroslav Janeček		Optimalizace trati Beroun (včetně) - Králův Dvůr
tel.: +420 296 154 302		
Stupeň:	PS (DSP)	

Zpracovatelský útvar: 208 - středisko elektrotechniky, trakce, sdělovací a zabezpečovací techniky tel.: +420 267 094 146	Název části díla: ŽELEZNIČNÍ SDĚLOVACÍ ZAŘÍZENÍ MÍSTNÍ KABELIZACE PS 13-22-02 ŽST Beroun, DOK a TK	D.2 D.2.1 D.2.1.2
Vedoucí útvaru: Ing. Martin Raibr	Podpis: 	

Odpovědný projektant: Vratislav Hůla	Podpis: 	Název přílohy:	Změna:
Vypracoval: Vratislav Hůla	Podpis: 	Kabelové schéma TK a HDPE Beroun - Závodí - Beroun	000
Skart. znak: V20/2035	Datum: 11/2015	Číslo příl.:	320
Počet formátů: 4 x A4	Měřítka: -	ICD:	14 6380 004 02 01 02