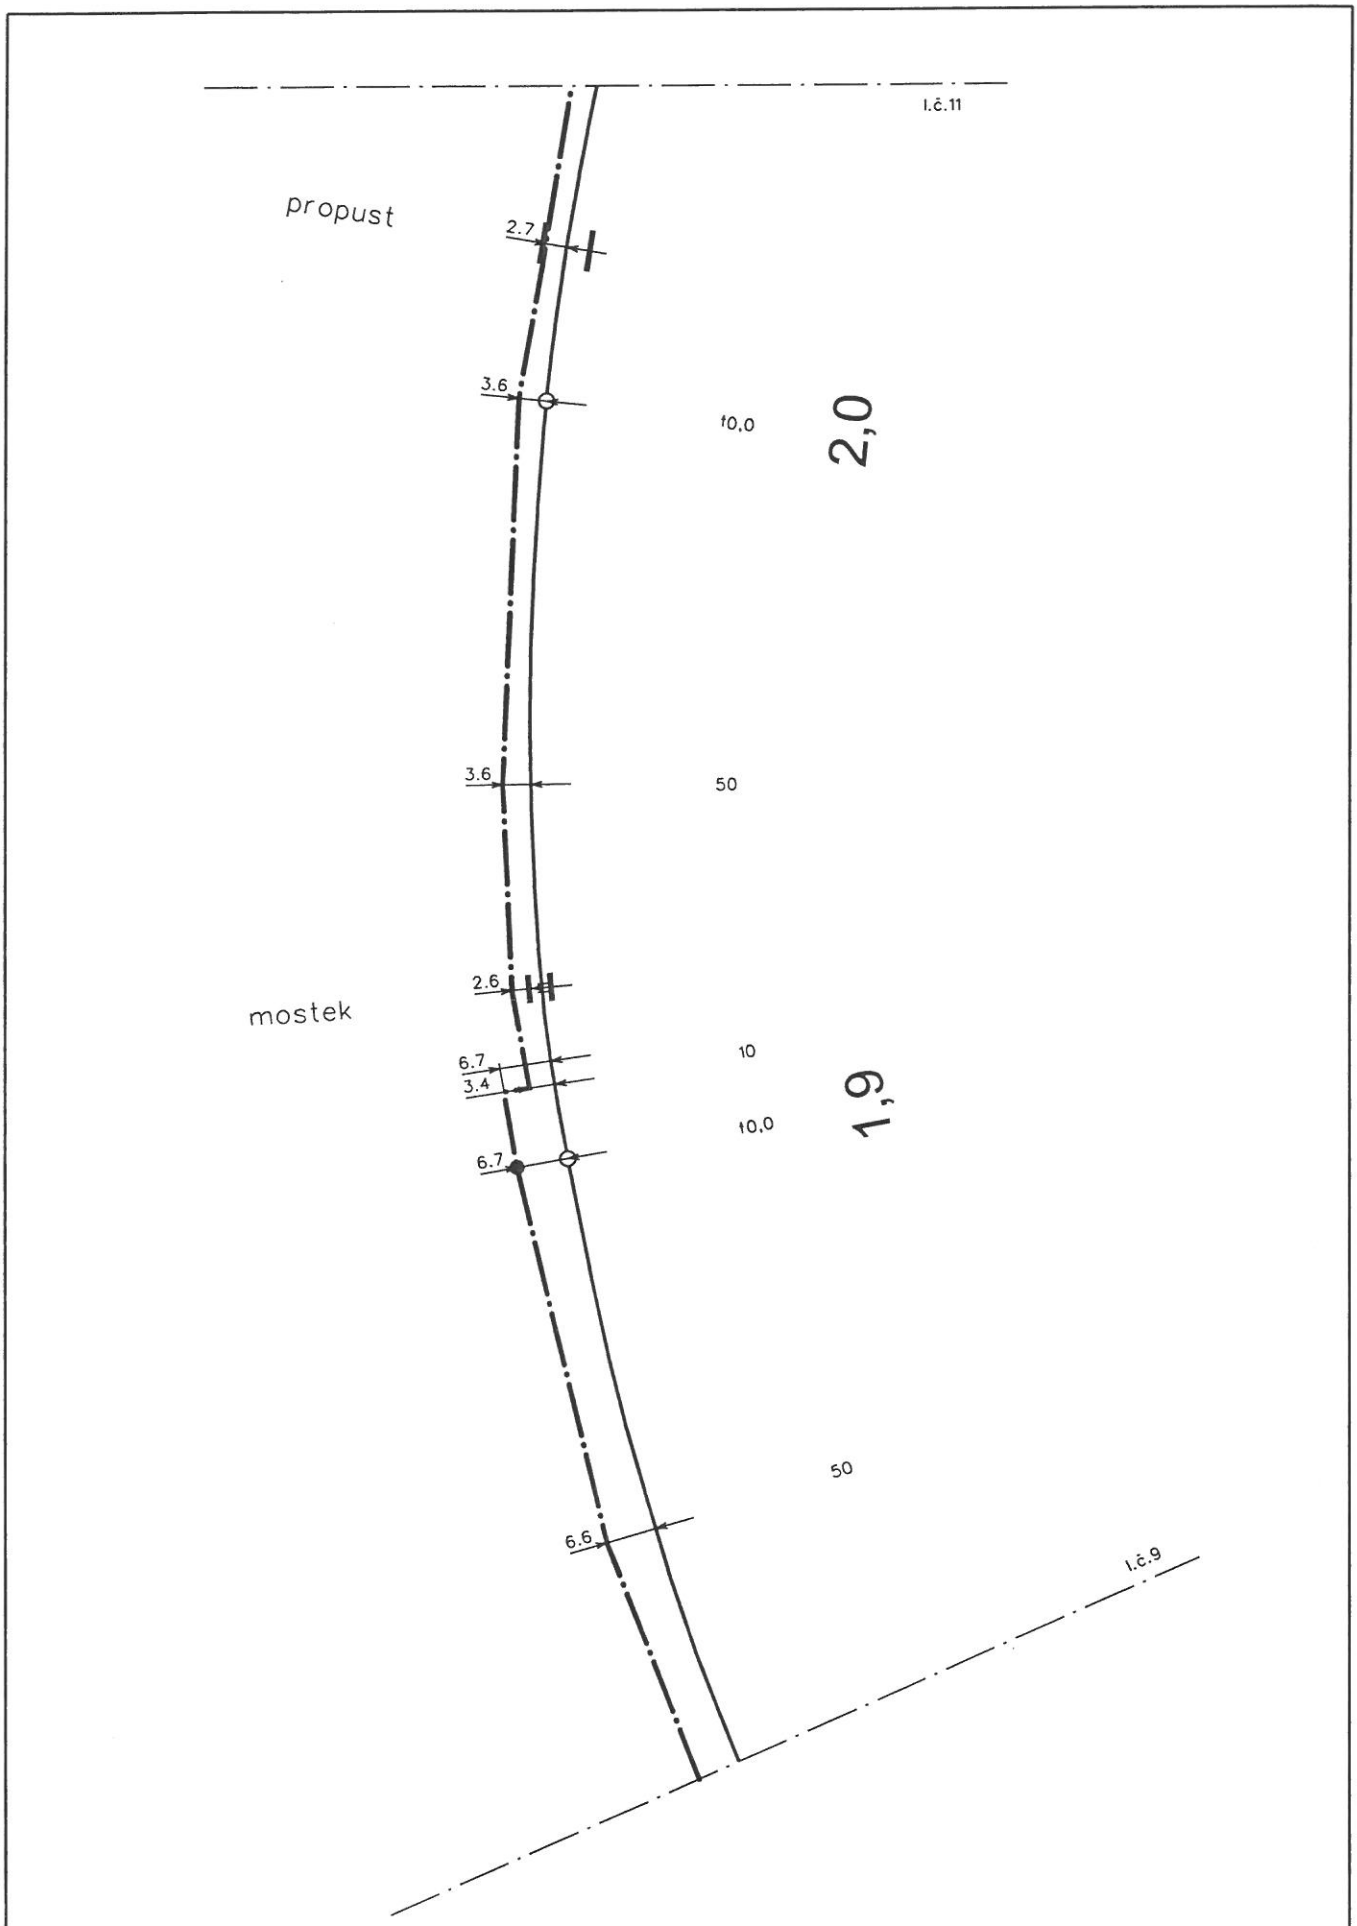

SKS UNL	Navrhl			Porucha č.										DK Rybniště - Varnsdorf
	Kreslil	Kolář		Oprava č.										
1:1000	Zkoušel			Platí od										L. č. 10

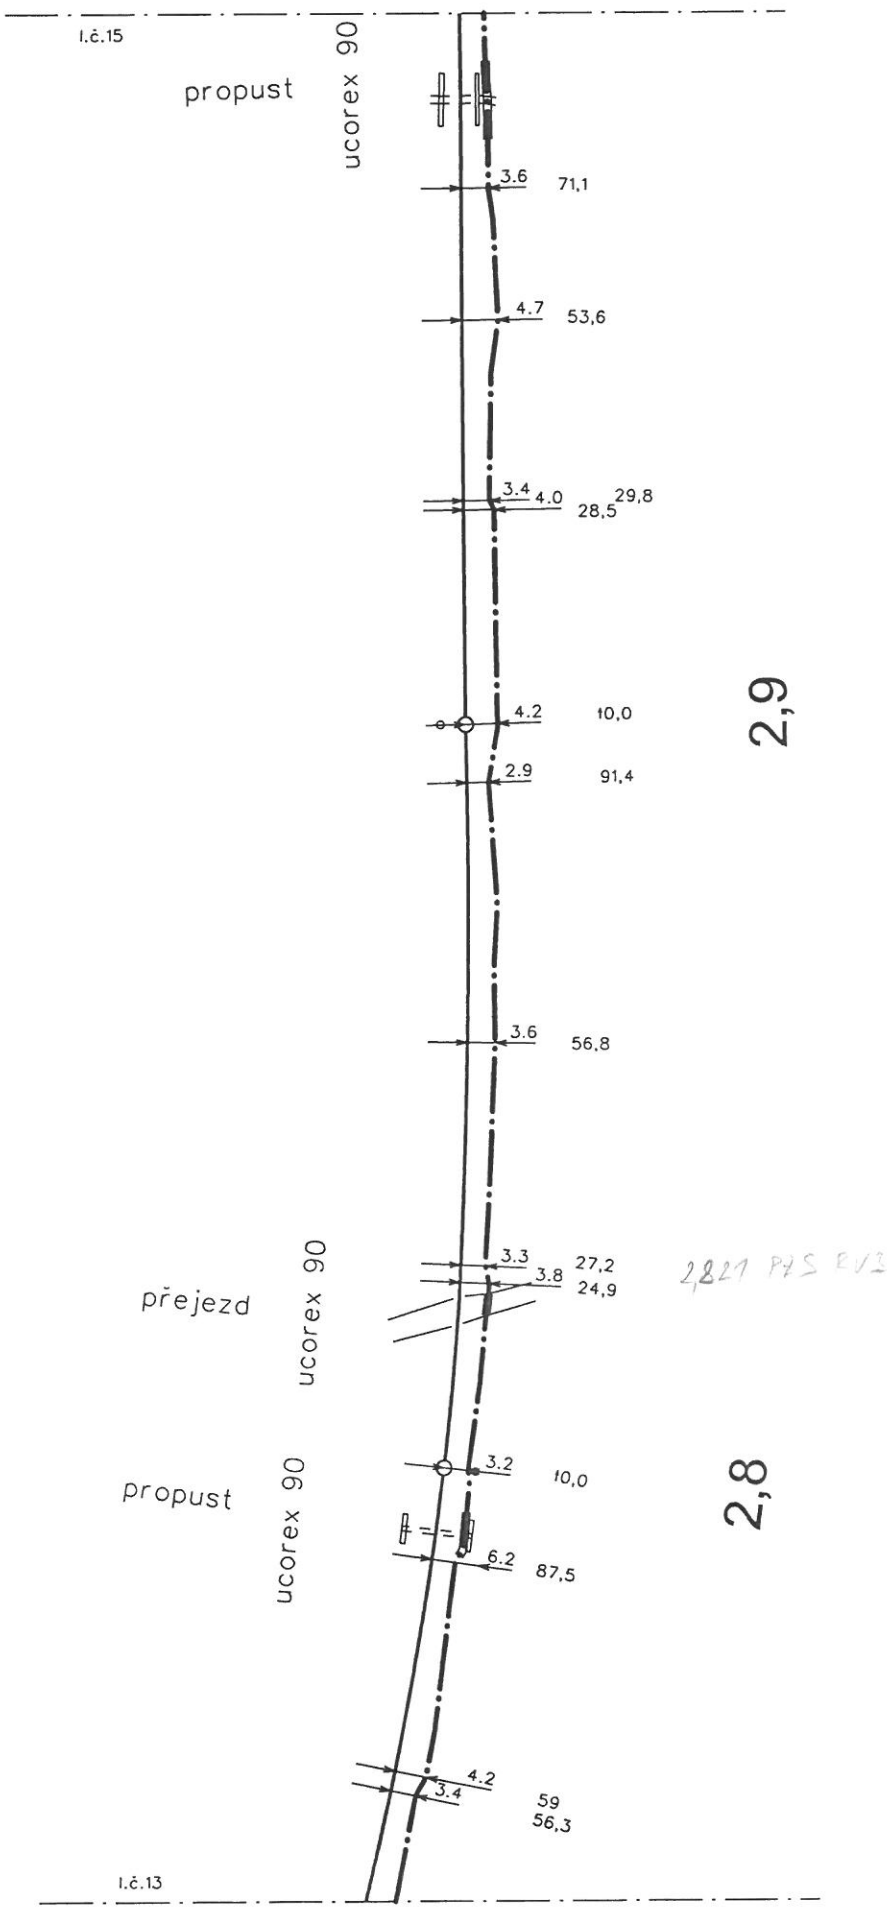

SKS UNL	Navrhl			Porucha č.											DK Rybniště - Varnsdorf
	Kreslil	Kolář		Oprava č.											
1:1000	Zkoušel			Platí od											L. č. 14

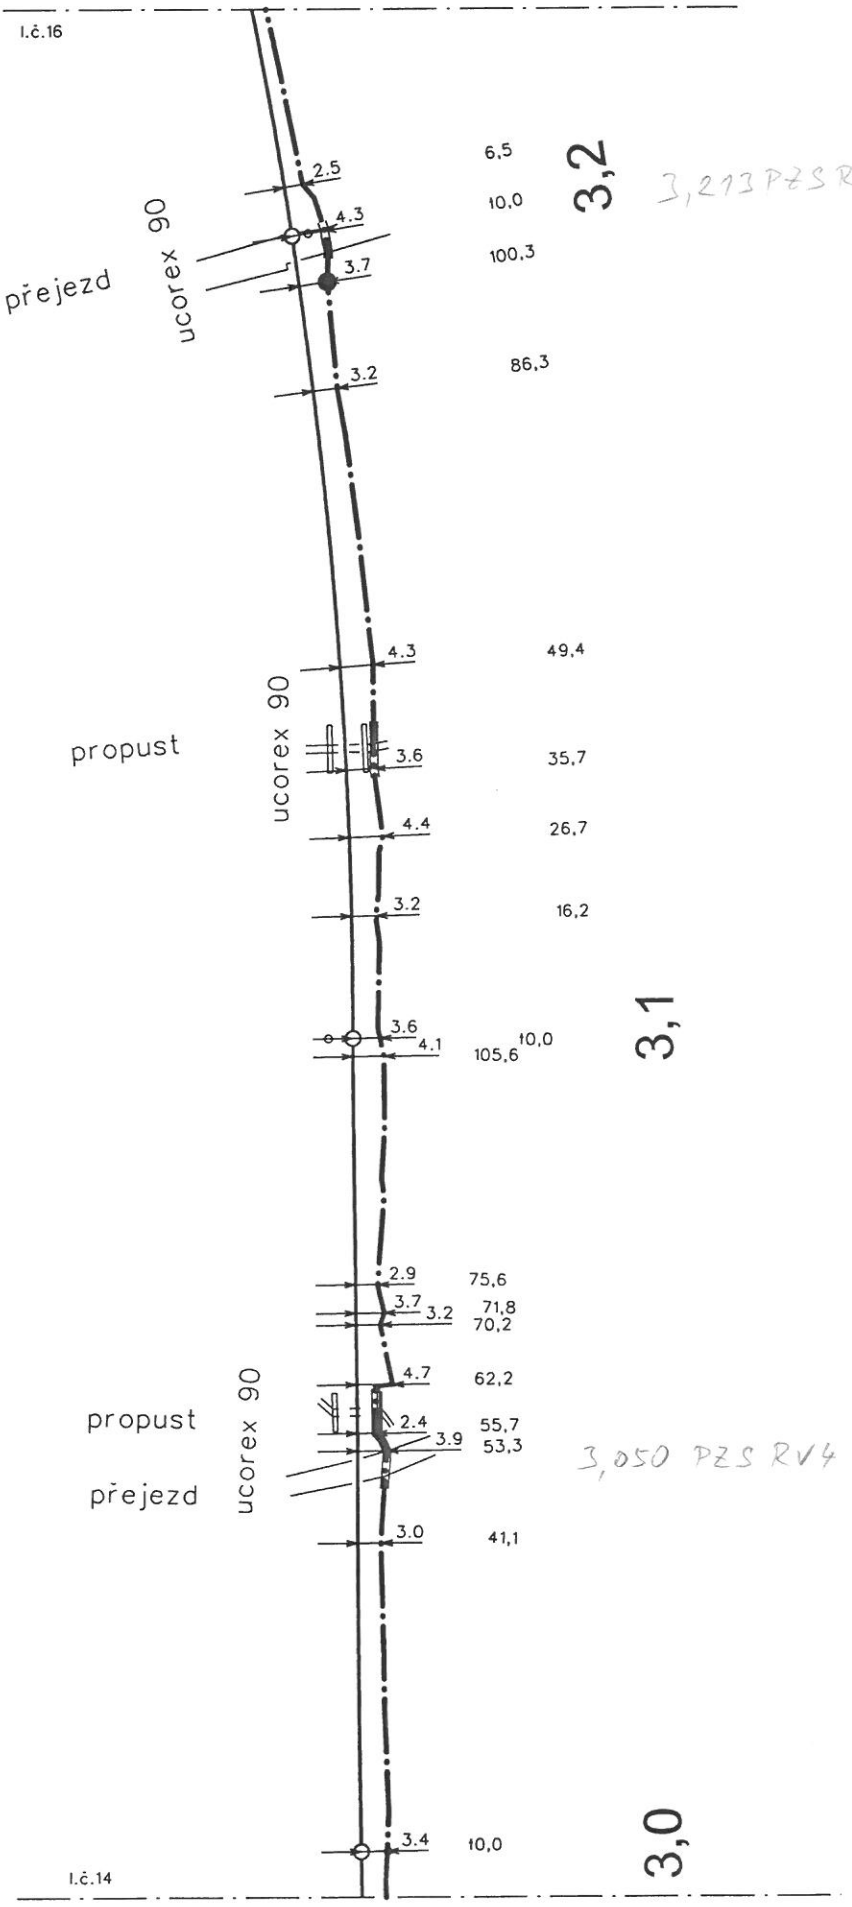

SKS UNL	Navrhl			Porucha č.										DK Rybniště - Varnsdorf	
	Kreslil	Kolář		Oprava č.											
1:1000	Zkoušel			Platí od										l.. č.	15

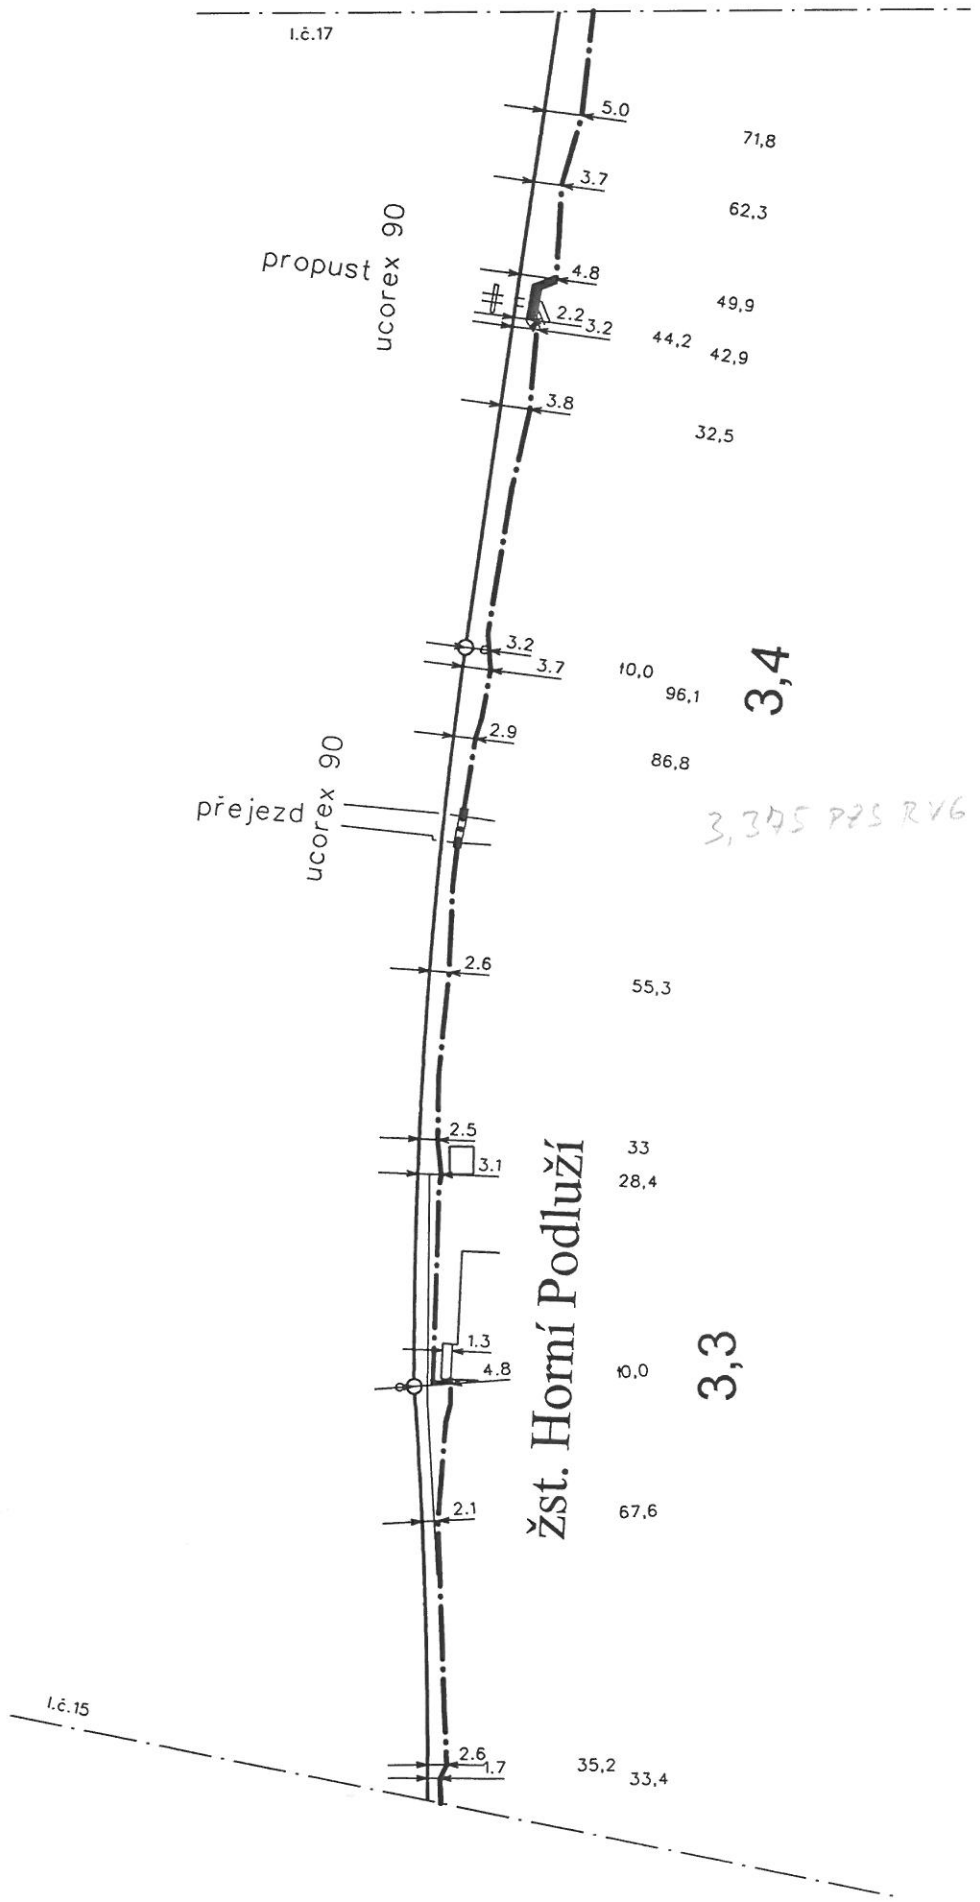

SKS UNL	Navrhl			Porucha č.										DK Rybniště - Varnsdorf
	Kreslil	Kolář		Oprava č.										
1:1000	Zkoušel			Platí od										L. č. 16

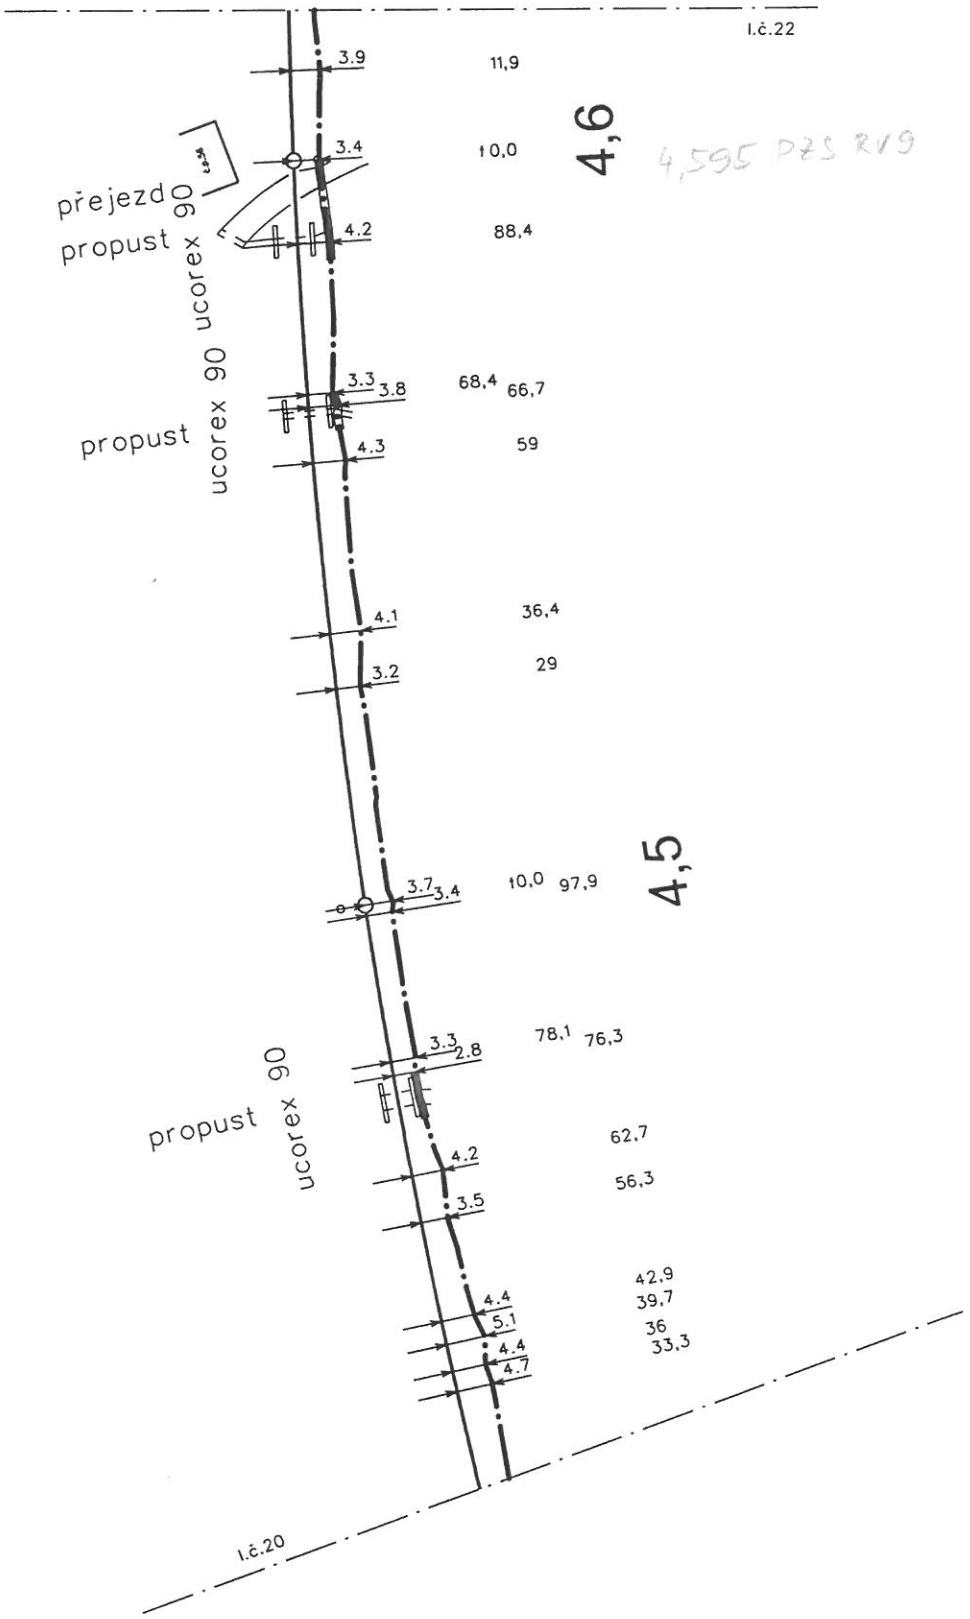

SKS UNL	Navrhl			Porucha č.										DK Rybniště - Varnsdorf
	Kreslil	Kolář		Oprava č.										
1:1000	Zkoušel			Platí od										L. č. 21

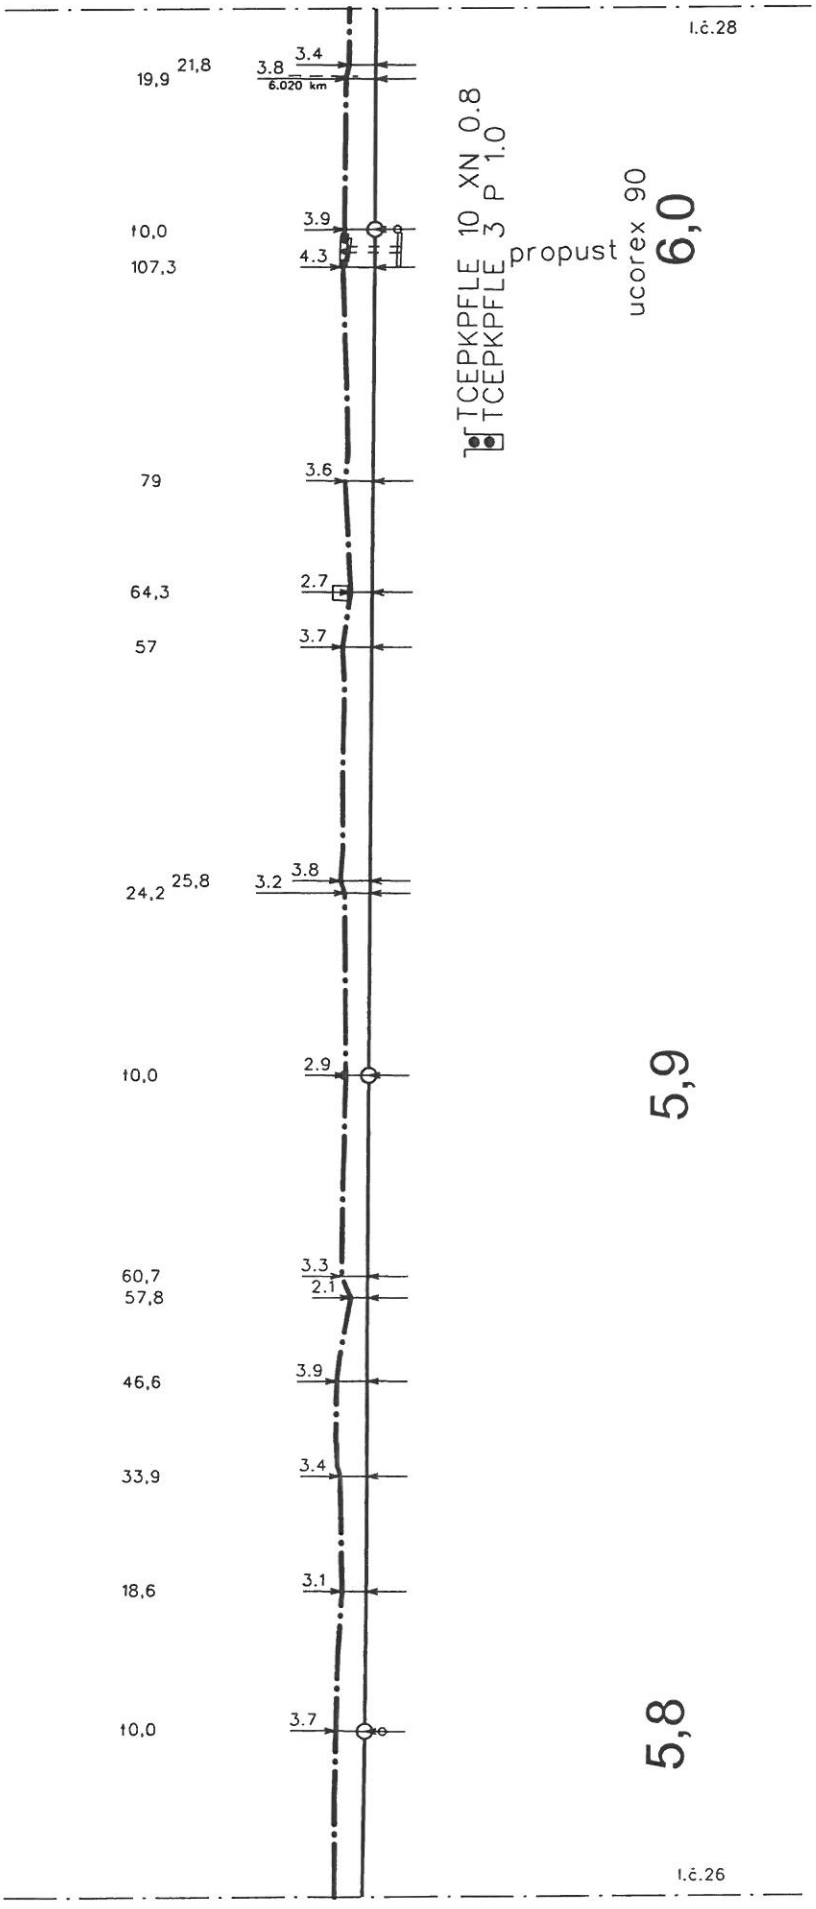

SKS UNL	Navrhl			Porucha č.										DK Rybniště - Varnsdorf
	Kreslil	Kolář		Oprava č.										
1:1000	Zkoušel			Platí od										L. č. 27

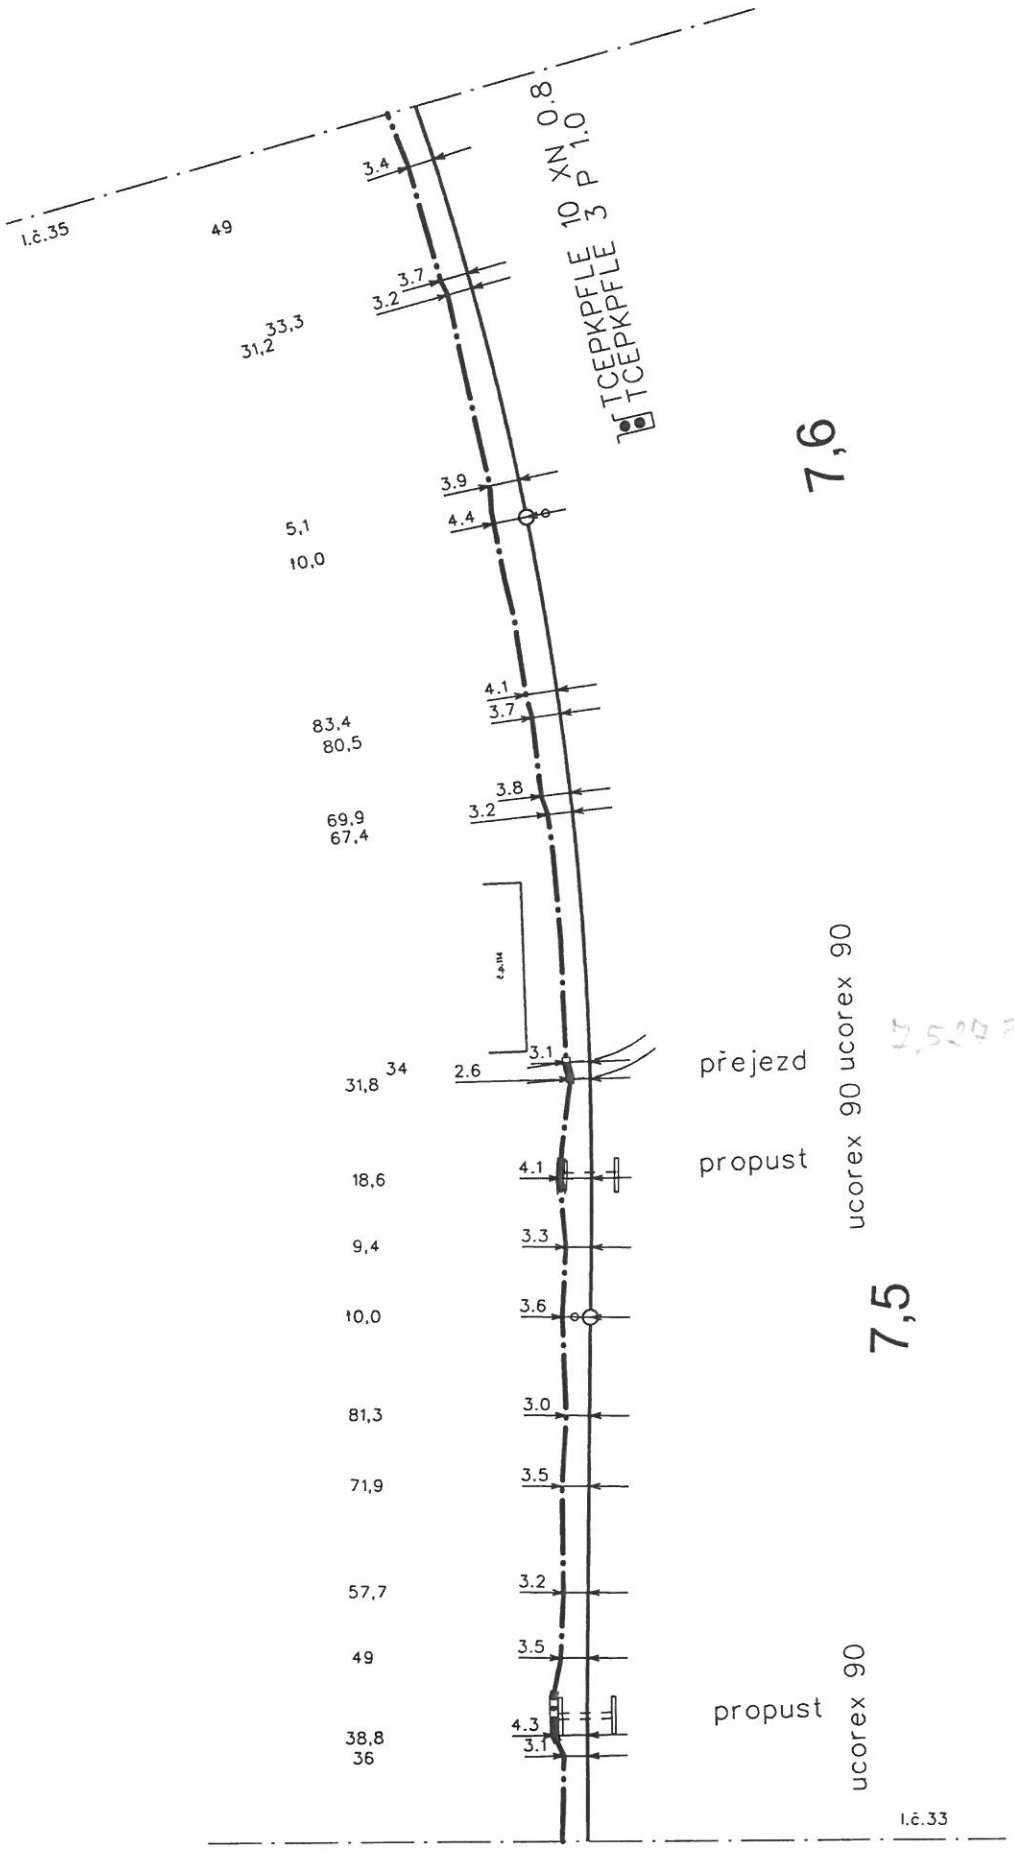

SKS UNL	Navrhl			Porucha č.										DK Rybniště - Varnsdorf
	Kreslil	Kolář		Oprava č.										
1:1000	Zkoušel			Platí od										L. č. 34