


VELIM

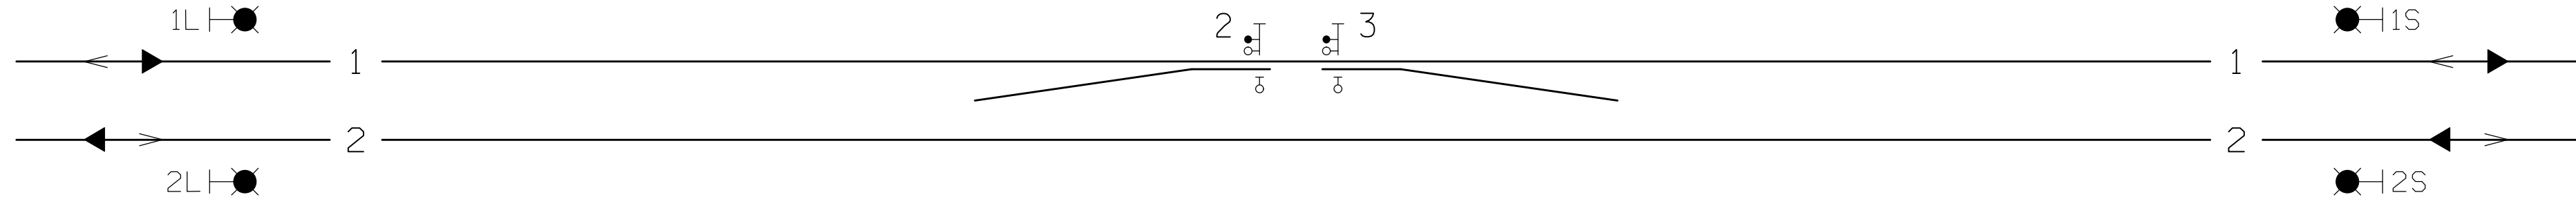

□ 2t/2
□ 3t/3
Oba výsledné klíče uloženy v DK Pečky.

RD-C
km 359,705

TABULKA VÝHYBEK

Číslo	km	Druh	Soustava žel.svršku	Poměr	Poloměr oblouku	Směr	Přest.ústrojí (poloha vým.)	Druh pražců	Přestavnik	Závěr	Zámek v základní poloze	Zámek v opačné poloze	Poznámka
2	359,837	J	UIC60	1:14	760	L	p	bet	-	č	□ 2t/2, do DK Pečky	-	
3	359,843	J	UIC60	1:14	760	P	l	bet	-	č	□ 3t/3, do DK Pečky	-	

odb. CERHENICE


PEČKY

VÝŠKOVÝ SYSTÉM Bpv

SOUŘADNICOVÝ SYSTÉM S-JTSK

Číslo změny:	Obsah změny:	Datum změny:
01	-	-
02	-	-
03	-	-

Investor:




Správa železniční dopravní cesty


Správa železniční dopravní cesty, státní organizace
Dlážděná 1003/7, 110 00 Praha 1

Stavební správa západ
Sokolovská 278/1955, 190 00 Praha 9

Společnost "SP+SEU_VelPo_DSP"




SUDOP PRAHA a.s.
Olšanská 1a
130 80 Praha 3
tel.: +420 267 094 111
e-mail: praha@sudop.cz



SUDOP EU a.s.
Olšanská 1a
130 80 Praha 3
tel.: +420 267 094 111
e-mail: praha@sudop.cz

Generální projektant:



SUDOP PRAHA a.s.
Olšanská 1a
130 80 Praha 3
tel.: +420 267 094 111
e-mail: praha@sudop.cz

Hlavní inženýr projektu:

ING. MILOŠ KRAMEŠ


Garant profese:

ZDENĚK PACHOLIK

Středisko:


ELEKTROTECHNIKY, TRAKCE, SDĚLOVACÍ A ZABEZPEČOVACÍ TECHNIKY

Vedoucí střediska:




ING. MARTIN RAIBŘ

Odpovědný projektant SO, IO, PS:

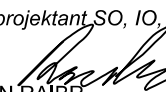


ING. MARTIN RAIBŘ

Vypracoval:



ING. DAVID PUČÁLKA

Kontroloval:



ZDENĚK PACHOLIK

Název akce:

VELIM - POŘÍČANY, BC

Číslo smlouvy:

18 162 201

Projektový stupeň:

DSP

Část:

ŽELEZNIČNÍ ZABEZPEČOVACÍ ZAŘÍZENÍ
TRAŤOVÉ ZABEZPEČOVACÍ ZAŘÍZENÍ
PS 12-01-21 VELIM - PEČKY, TZZ - (Provizorní část)

Datum:

05/2019

Číslo části:

D.1.1.2.B

Název přílohy:

SCHÉMA OZÁMKOVÁNÍ - ODB. CERHENICE (Fáze 1)

Měřítka:

-

Počet formátů:

4xA4

Číslo přílohy:

0251

DOKUMENT LZE UŽÍVAT POUZE VE SMYSLU PŘÍSLUŠNÉ SMLOUVY O DÍLO. ŽÁDNÁ JEHO ČÁST NEMŮŽE BYT DLE ZÁKONA Č.121/2000 SB. KOPÍROVÁNA NEBO JINÝM ZPŮSOBEM ROZŠÍŘOVÁNA. BEZ SOUHLASU SUDOP PRAHA a.s.