



ZAST. CERHENICE

SCHÉMA ROZHLASOVÉHO ZAŘÍZENÍ

1. NÁSTUPIŠTĚ

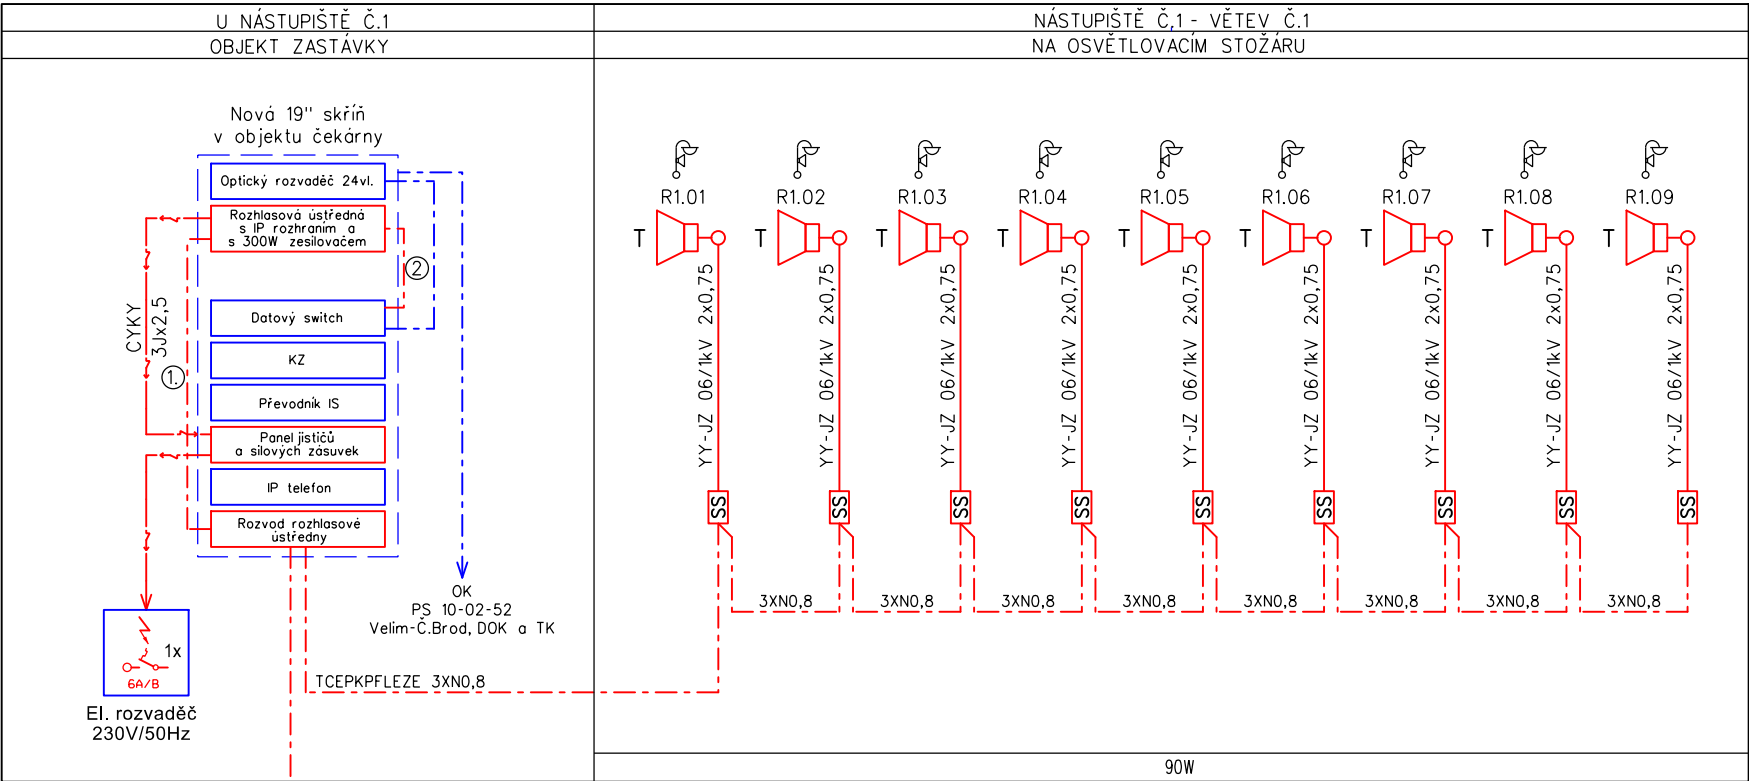

2. NÁSTUPIŠTĚ

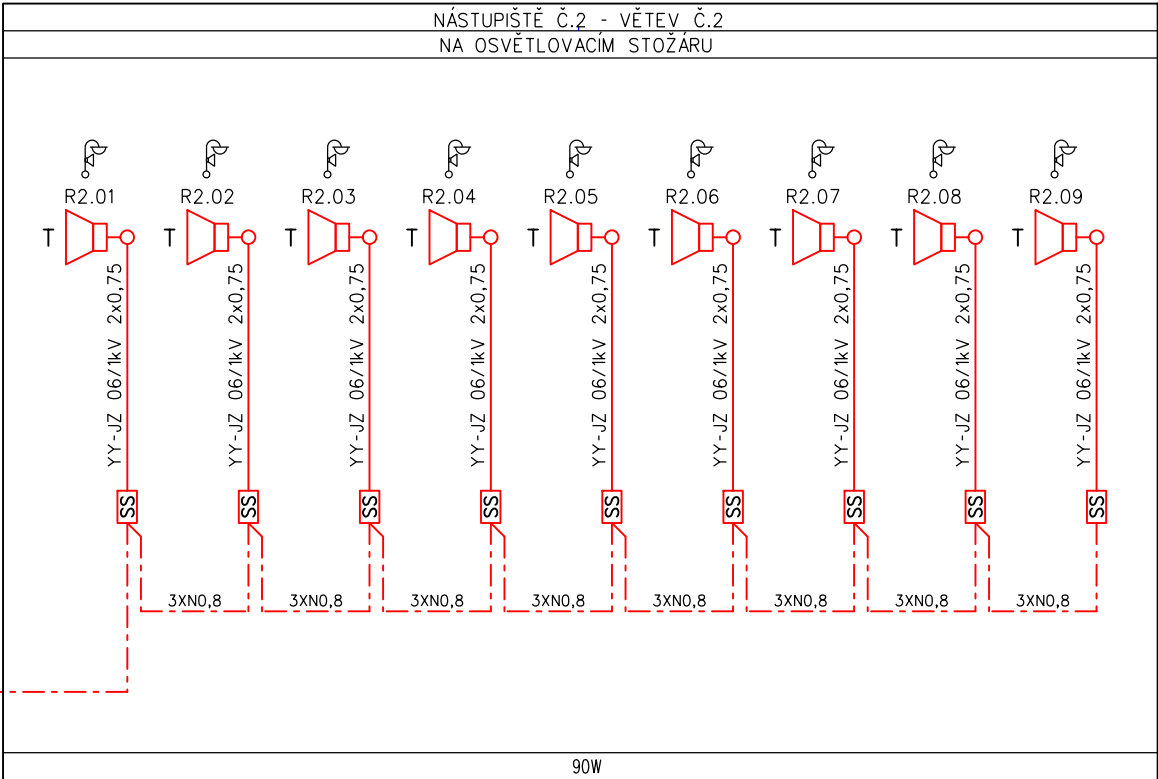

VYSVĚTLIVKY:

- T

Reproduktor venkovní, malý tlakový
- Reproduktor venkovní, směrový
- Ⓥ

Skříňkový reproduktor pro venkovní použití (10W)
- Skříňkový reproduktor (6W)
- Skříňka svorkovnic
- Elektroinstalační rozvodná krabice
- ČERVENĚ

- Zařízení vybudovaná v rámci tohoto PS
- MODŘE

- Zařízení vybudovaná v rámci souvisejících PS a SO
- ORANŽOVĚ

- Stávající zařízení
- ZELENĚ

- Rušené zařízení, nebo kabelová trasa v rámci tohoto PS
- ①

SYKFY 5x2x0,5
- ②

LAM TWIN FTP 4x2x0,5

- Rozhlasové reproduktory jsou připevněny na stožáry venkovního osvětlení
- Rozhlasové reproduktory jsou připevněny na samostatném rozhlas. stožáru
- Rozhlasové reproduktory jsou připevněny na zastřešení nástupiště nebo v podhledu

VÝKONOVÁ BILANCE:

	REPRODUKTOR	VÝKON	POČET REPO	CELKEM
1. NÁSTUPIŠTĚ	TLAKOVÝ	15/10/6W	9 Ks	90W
2. NÁSTUPIŠTĚ	TLAKOVÝ	15/10/6W	9 Ks	90W
CELKEM				180W

POZNÁMKY:

PC informačního systému je řešeno v rámci PS 12-02-71 Zast. Cerhenice, informační systém pro cestující

Přenosový systém je řešen v rámci PS 10-02-91 Velim-Poříčany, úprava přenosového systému

Číslo změny:	Obsah změny:	Datum změny:
01	-	-
02	-	-
03	-	-

Investor:		Správa železniční dopravní cesty, státní organizace Dlážděná 1003/7, 110 00 Praha 1	
		Stavební správa západ Sokolovská 278/1955, 190 00 Praha 9	
Společnost "SP+SEU_VelPo_DSP"		SUDOP PRAHA a.s. Olšanská 1a 130 80 Praha 3 tel.: +420 267 094 111 e-mail: praha@sudop.cz	SUDOP EU a.s. Olšanská 1a 130 80 Praha 3 tel.: +420 267 094 111 e-mail: praha@sudop.cz

Generální projektant:		SUDOP PRAHA a.s. Olšanská 1a 130 80 Praha 3 tel.: +420 267 094 111 e-mail: praha@sudop.cz	Hlavní inženýr projektu: ING. MILOŠ KRAMEŠ
			Garant profese: ING. PETR POUPA

Středisko: ELEKTROTECHNIKY, TRAKCE, SDĚLOVACÍ A ZABEZPEČOVACÍ TECHNIKY			
Vedoucí střediska: ING. MARTIN RAIBR	Odpovědný projektant SO, IO, PS: JAN VLK	Vypracoval: JAN VLK	Kontroloval: ING. PETR POUPA

Název akce:		Číslo smlouvy: 18 162 201	
VELIM - POŘÍČANY, BC		Projektový stupeň: DSP	
Část: ROZHLASOVÉ ZAŘÍZENÍ		Datum: 05/2019	
PS 12-02-21 ZAST. CERHENICE, ROZHLASOVÉ ZAŘÍZENÍ		Číslo části: D.1.2.2.2	
Název přílohy:		Měřítko: -	Počet formátů: 3xA4
SCHÉMA ROZHLASOVÉHO ZAŘÍZENÍ		Číslo přílohy: 3	