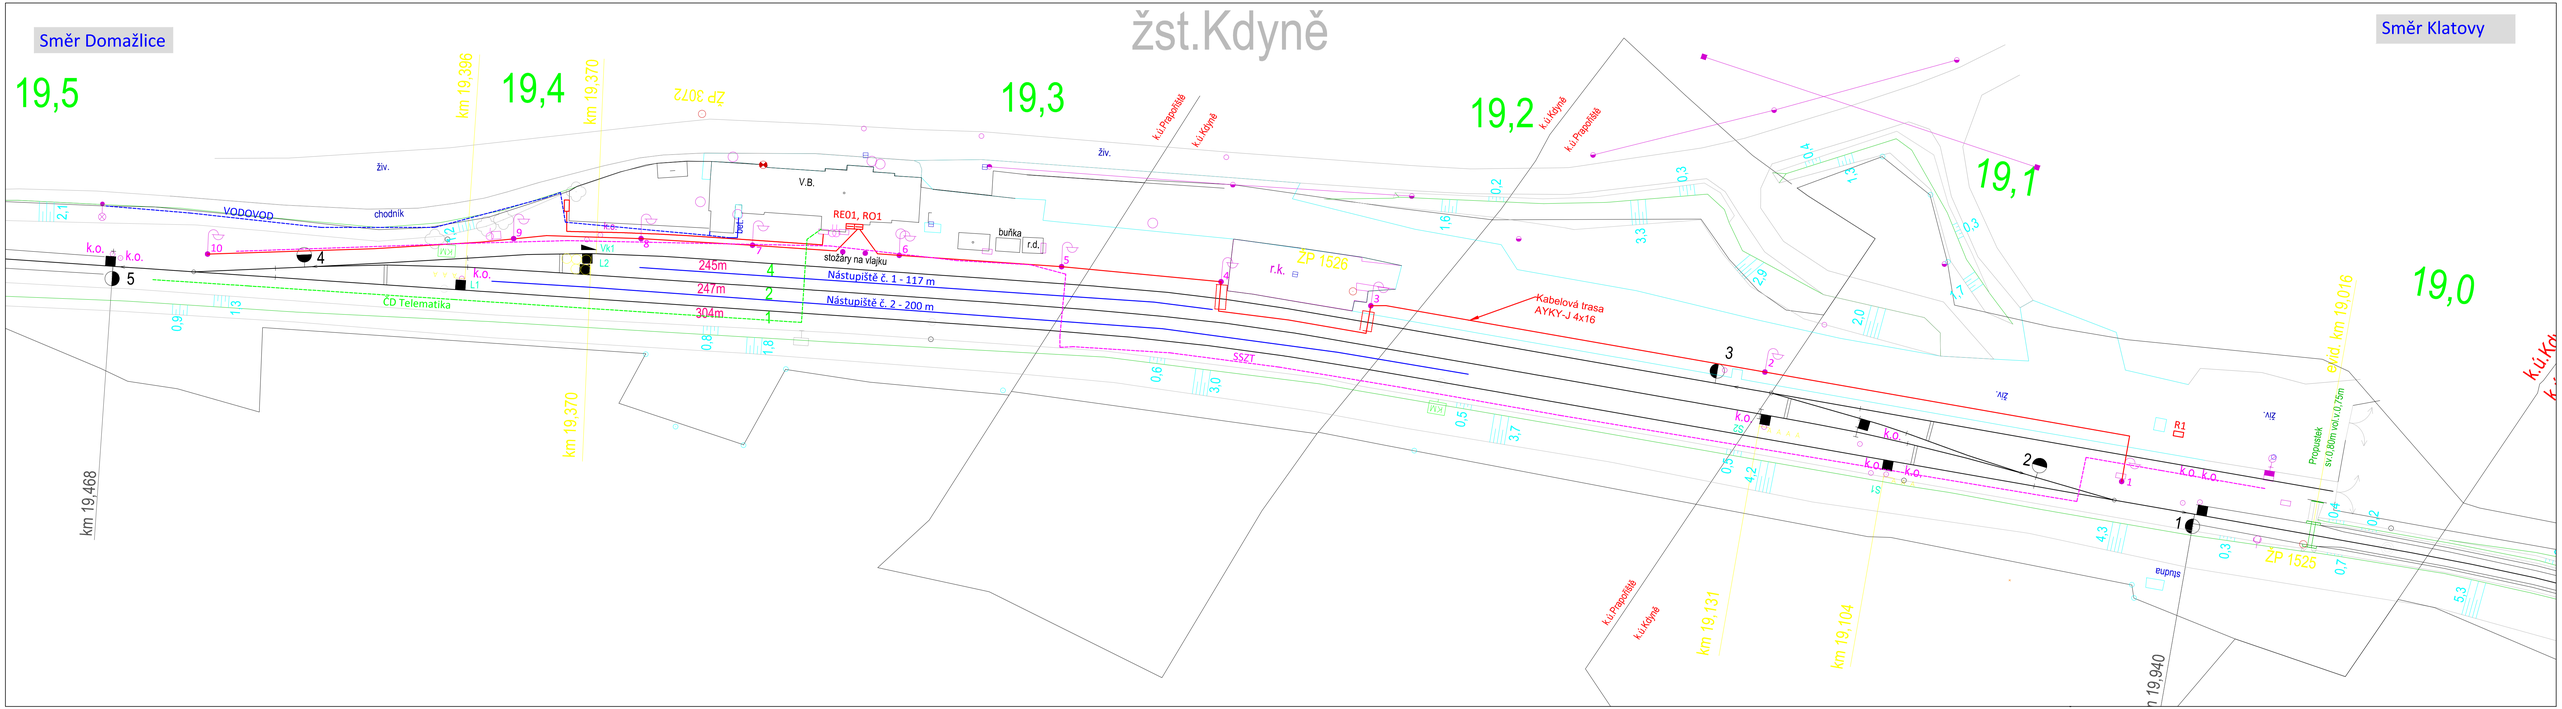
žst.Kdyně
Směr Domažlice
Směr Klatovy
19,5
19,4
19,3
19,2
19,1
19,0
km 19,396
km 19,370
km 19,468
km 19,131
km 19,104
km 19,940
ZP 3072
živ.
VODOVOD
chodník
V.B.
RE01, RO1
buňka
r.d.
stožary na vlajku
ZP 1526
r.k.
Kabelová trasa
AYKY-J 4x16
245m
247m
304m
Nástupiště č. 1 - 117 m
Nástupiště č. 2 - 200 m
SSZT
CD Telematika
k.ú.Popovičky
k.ú.Kdyně
k.ú.Prapoštěle
k.ú.Kot
k.o.
Vk1
L1
L2
R1
ZP 1525
sluchna
Propustek
st.0,80m vol.v.0,75m
evid. km 19,016