
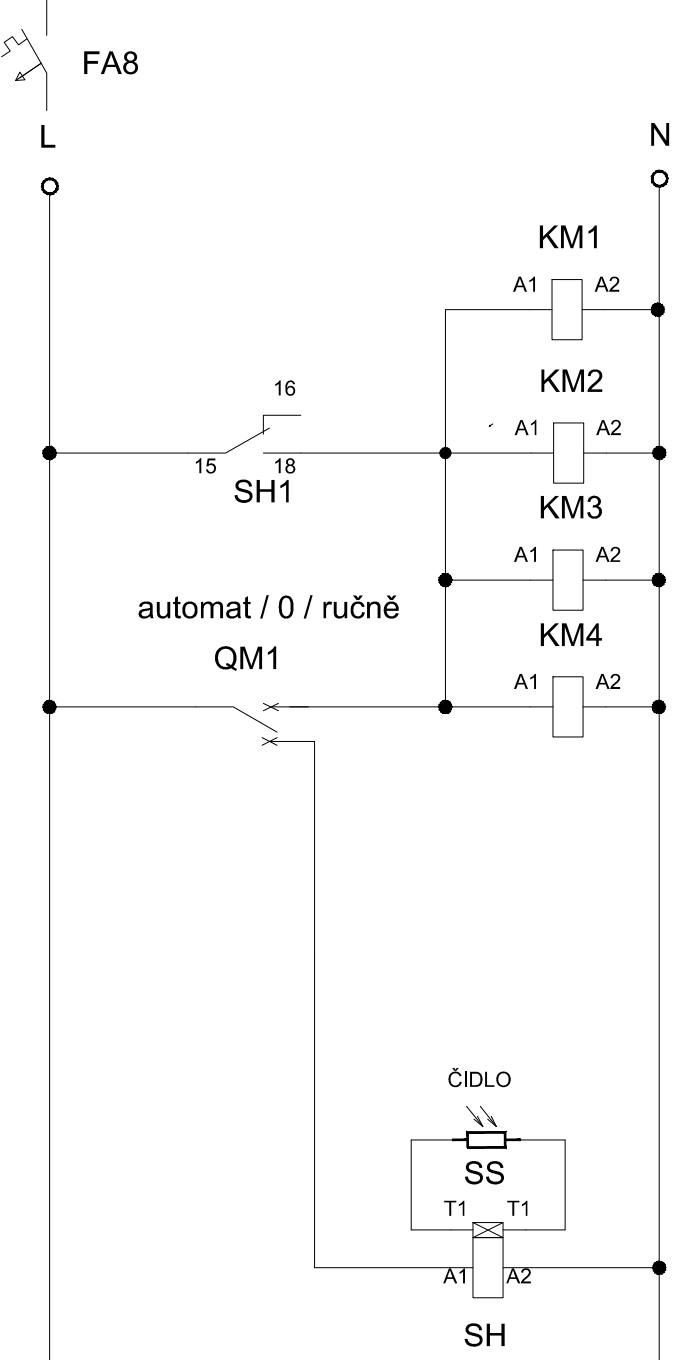



ROV 1

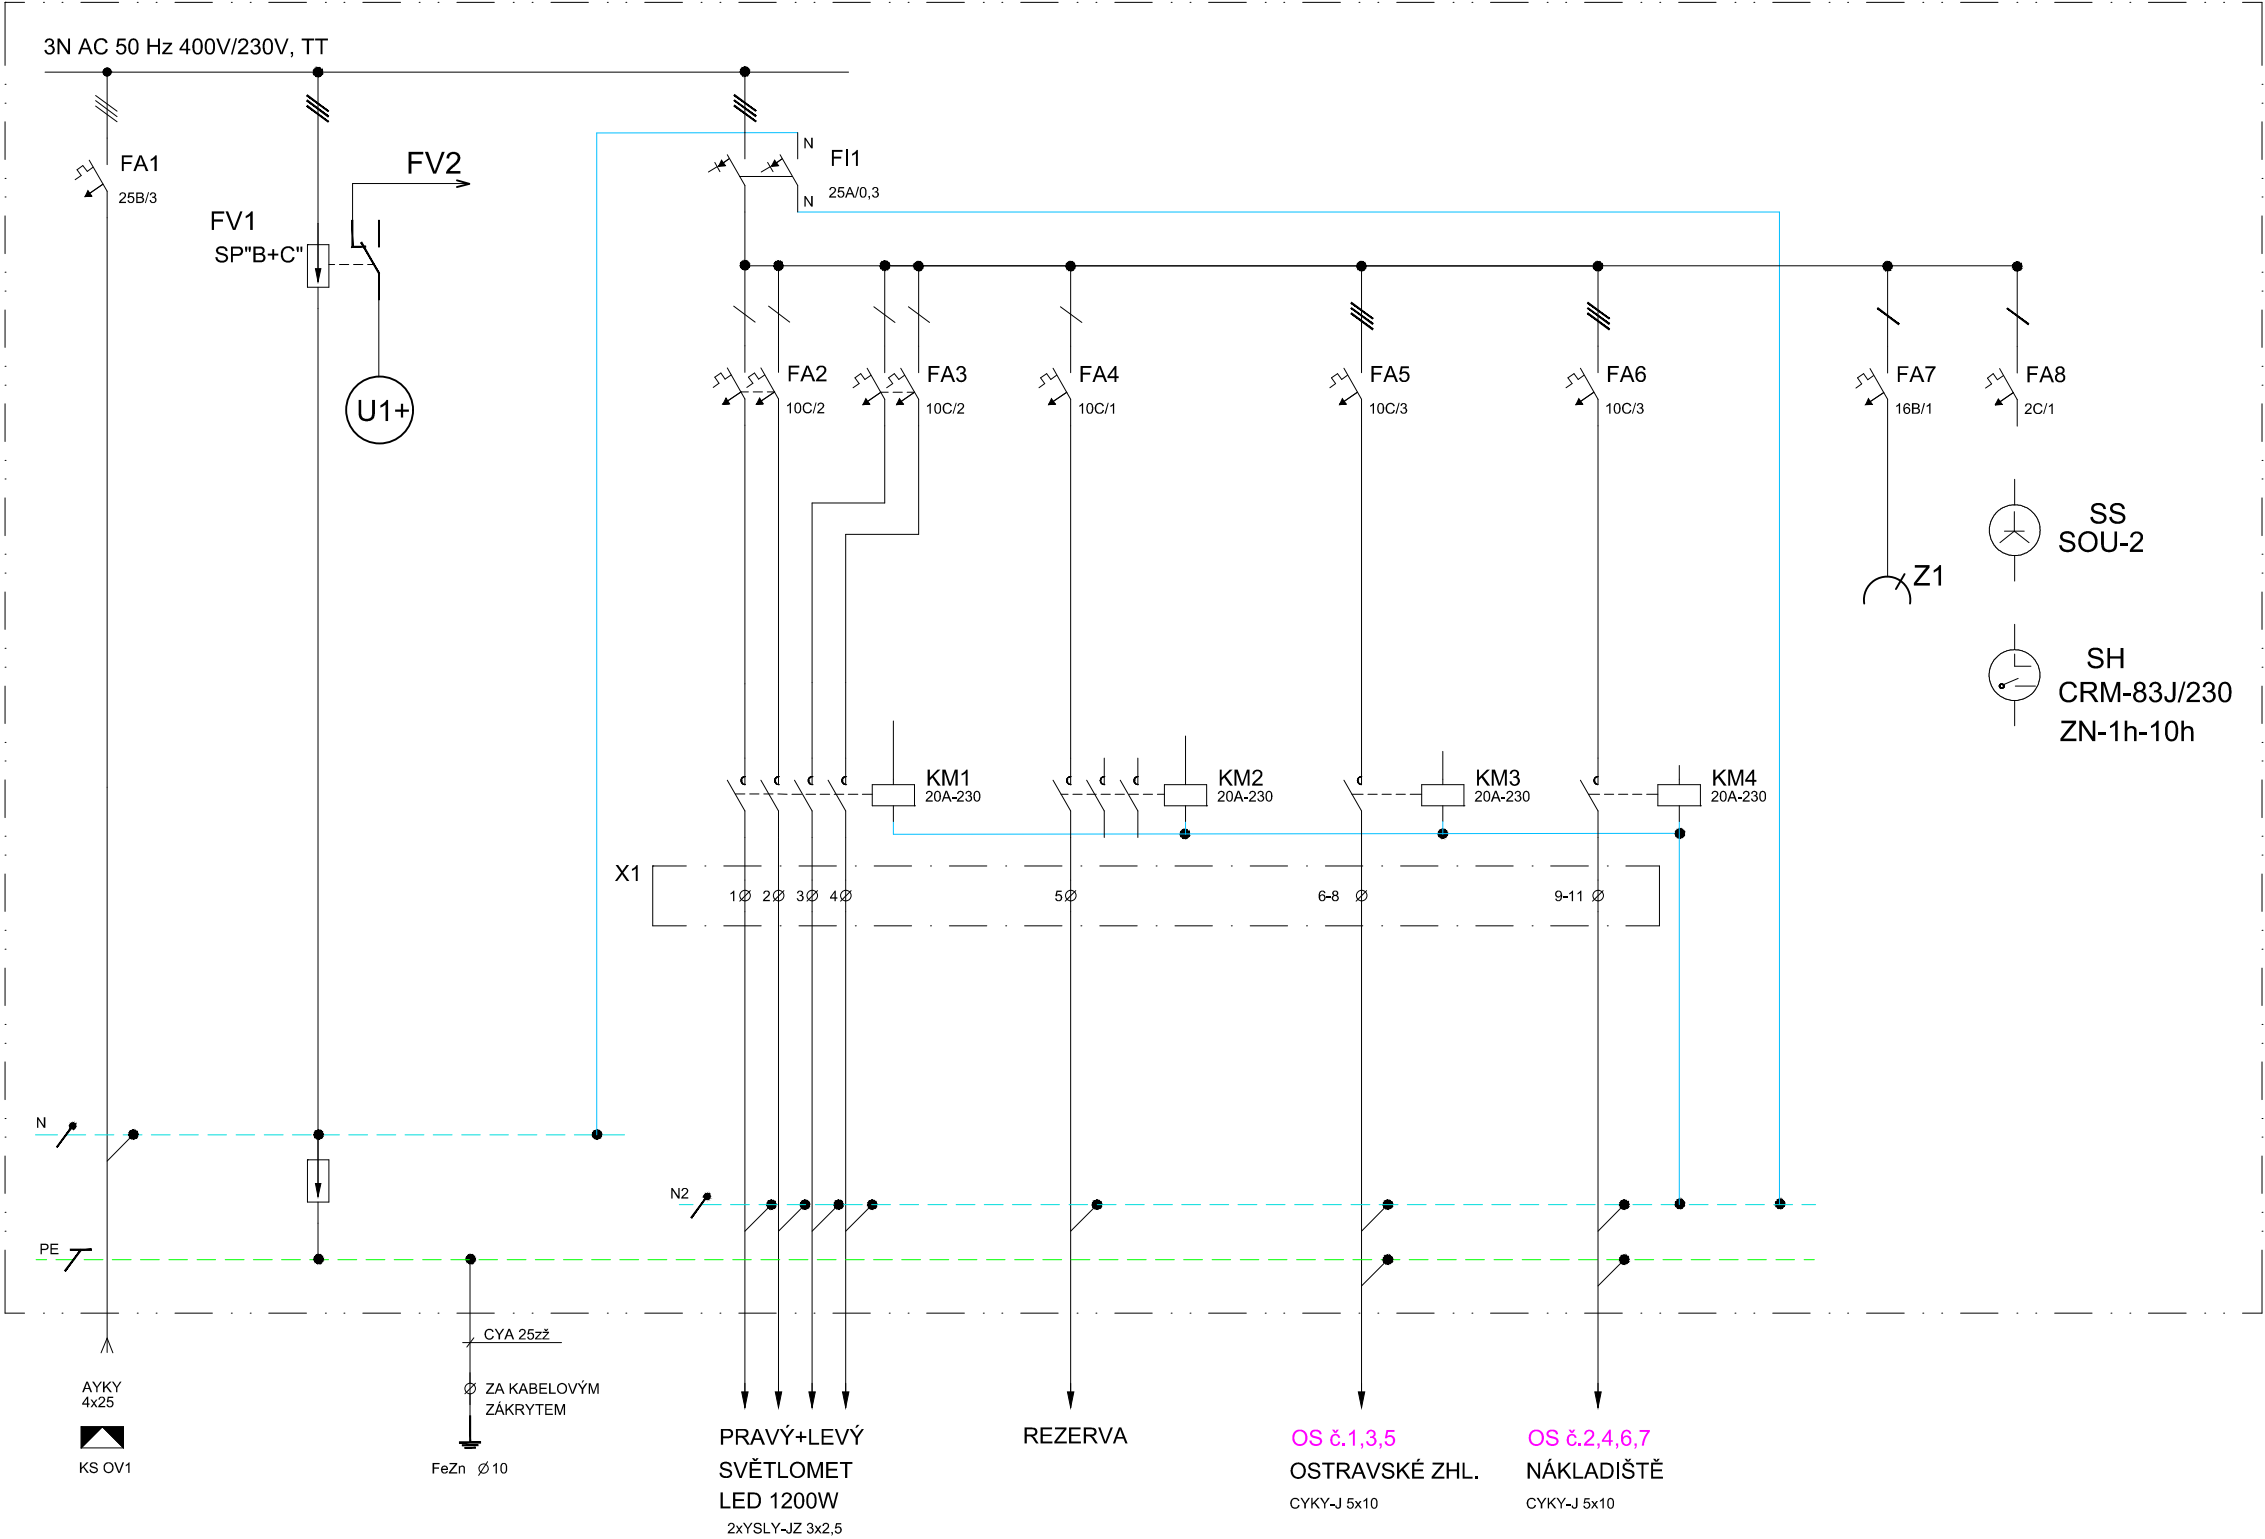


SOUKROMÝ ČIDLO MUSÍ BÝT UMÍSTĚNO TAK, ABY NEBYLO OVLIVNĚNO OSVĚTLENÍM KOMUNIKACE ANI NÁSTUPIŠTĚ.

ZMĚNA Č.1

STÁVAJÍCÍ ROZMÍSTĚNÍ ZAŘÍZENÍ

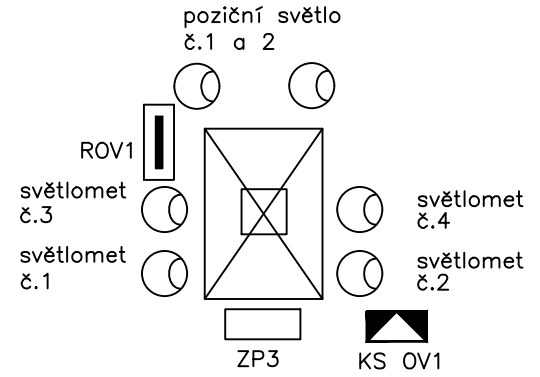

NOVÉ ROZMÍSTĚNÍ ZAŘÍZENÍ

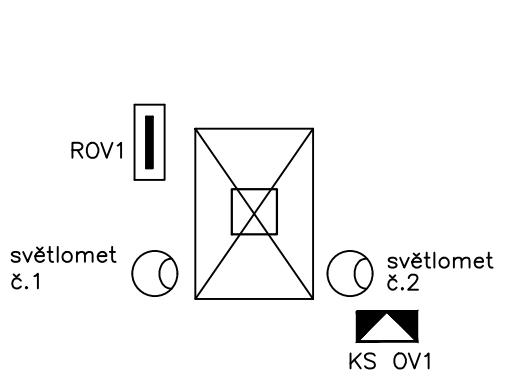

Zpracoval:	Ing. Jiří Svoboda	Datum:	8.9.2018	Projektování elektrických zařízení Ing. Jiří Svoboda Tel: 723 236 250 E-mail: svoji@volny.cz IČ: 01394223 DIČ:CZ7312225360
Kreslil:	Ing. Jiří Svoboda	Formát:	2xA4	
Projekt:	Oprava osvětlovacích věží žst. Frýdek-Místek		Měřítko:	
Objekt:	SO 01 – Oprava osvětlovacích věží		Tech.zpráva:	
Název výkresu:	Jednopolové schéma rozváděče ROV1		Soubor DWG:	S001-12
		Archivní číslo:		
		12		
		Listů: 1		
		List: 1		