

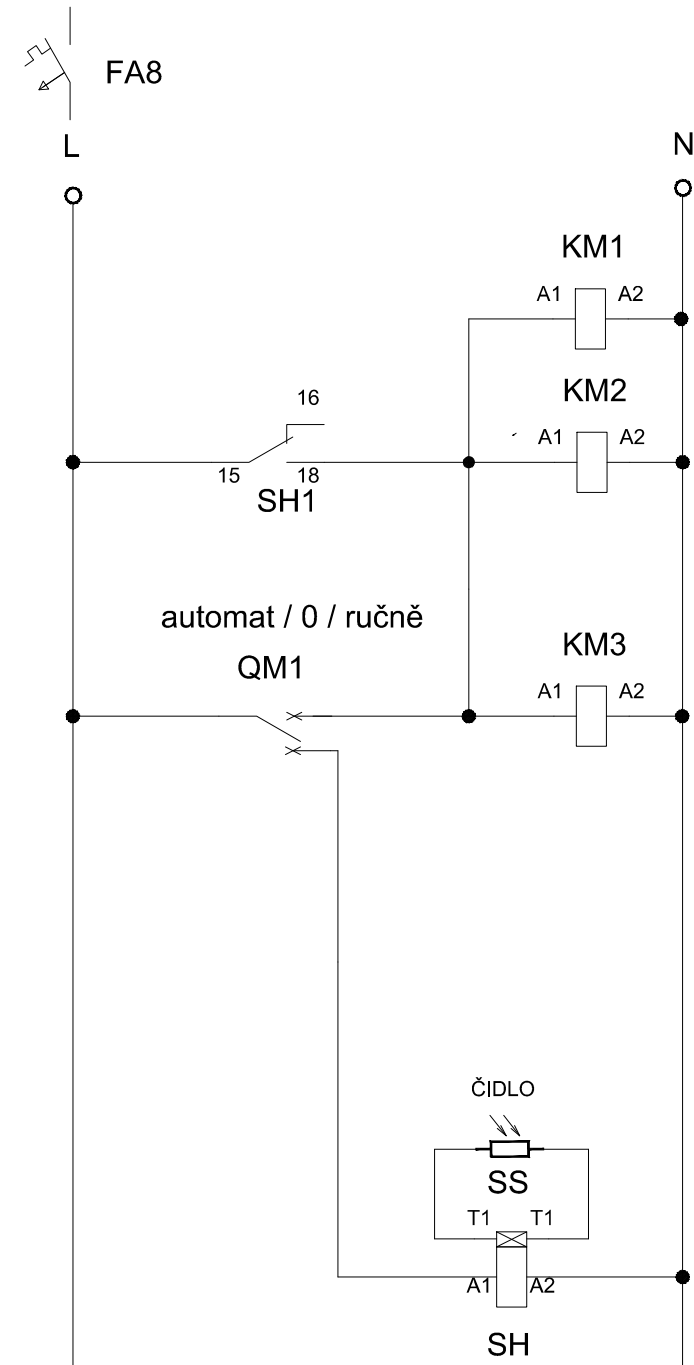


ROV 3

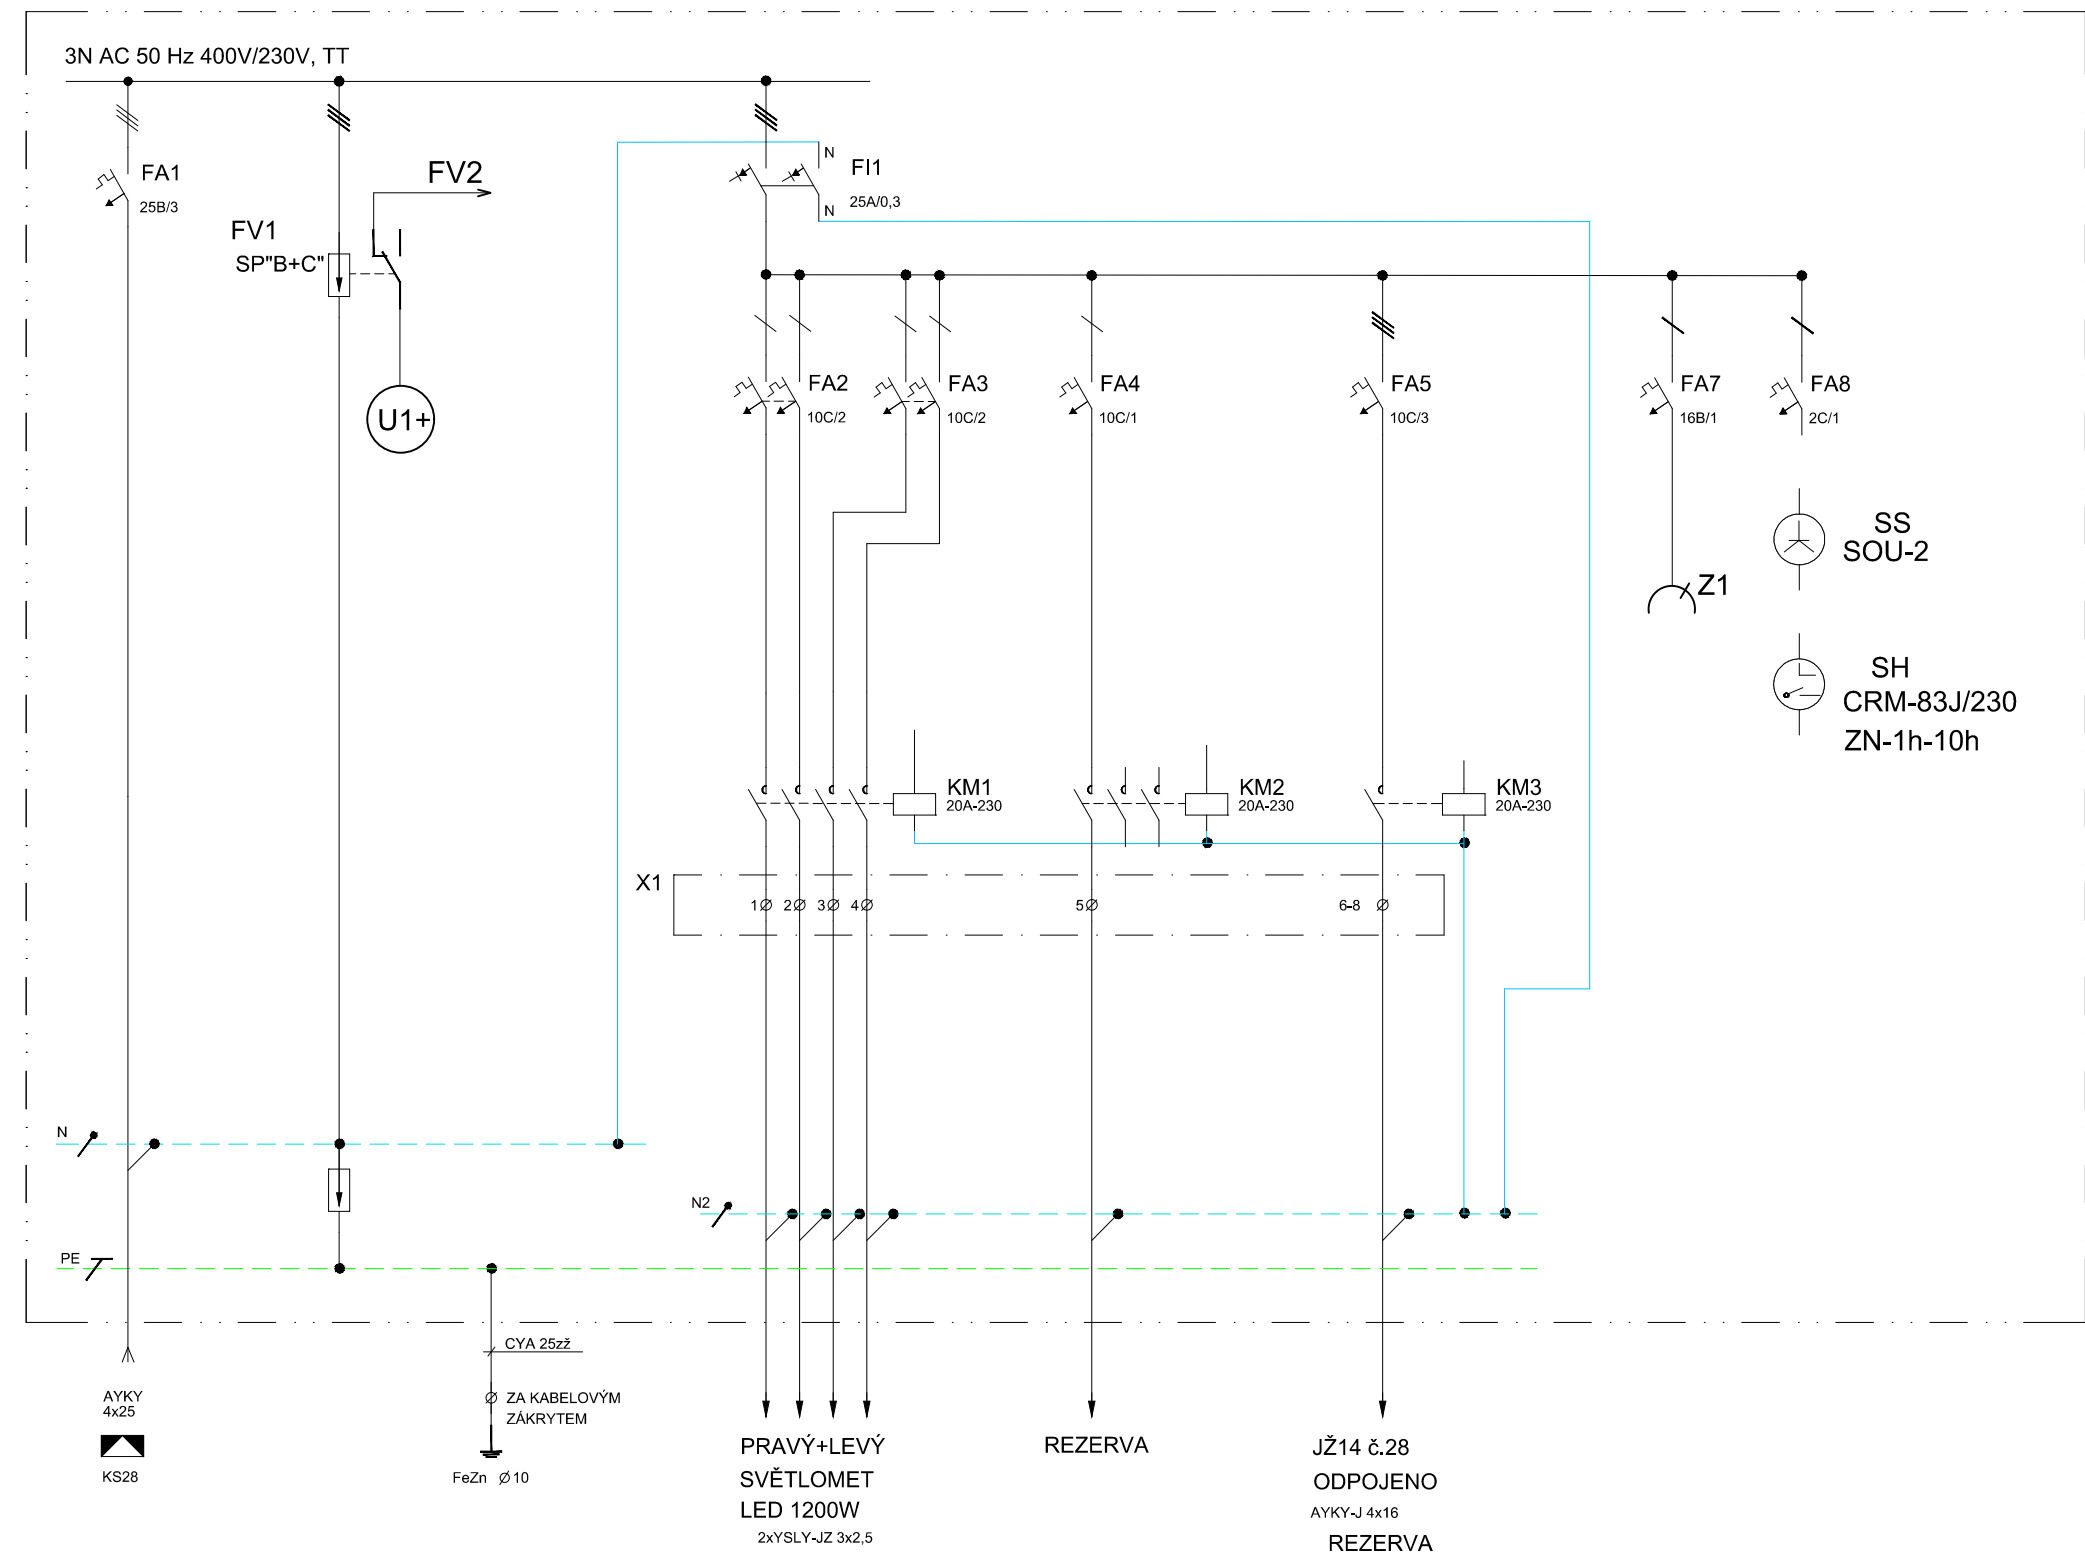


SOUMLAČKOVÉ ČIDLO MUSÍ BÝT UMÍSTĚNO TAK, ABY NEBYLO OVLIVNĚNO OSVĚTLENÍM KOMUNIKACE ANI NÁSTUPIŠTĚ.

STÁVAJÍCÍ ROZMÍSTĚNÍ ZAŘÍZENÍ

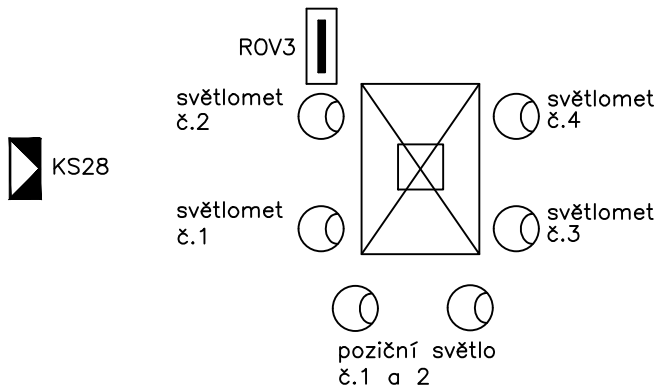

NOVÉ ROZMÍSTĚNÍ ZAŘÍZENÍ

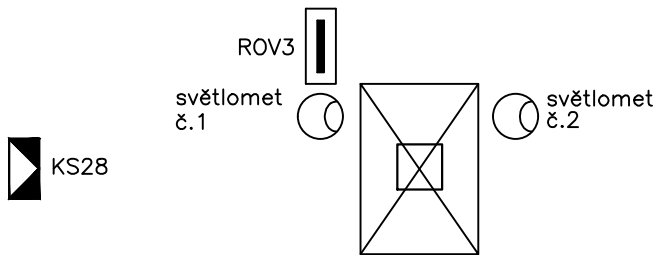

ZMĚNA Č.1

Zpracoval:	Ing. Jiří Svoboda	Datum:	8.9.2018	Projektování elektrických zařízení Ing. Jiří Svoboda Tel: 723 236 250 E-mail: svoji@volny.cz IČ: 01394223 DIČ:CZ7312225360	
Kreslil:	Ing. Jiří Svoboda	Formát:	2xA4		
Projekt:	Oprava osvětlovacích věží žst. Frýdek-Místek Objekt: SO 01 – Oprava osvětlovacích věží		Měřítko:		—
			Tech.zpráva:		
		Soubor DWG:	S001-14		
Název výkresu:		Archivní číslo:			
Jednopolové schéma rozváděče ROV3		14			
		Listů: 1			
		List: 1			