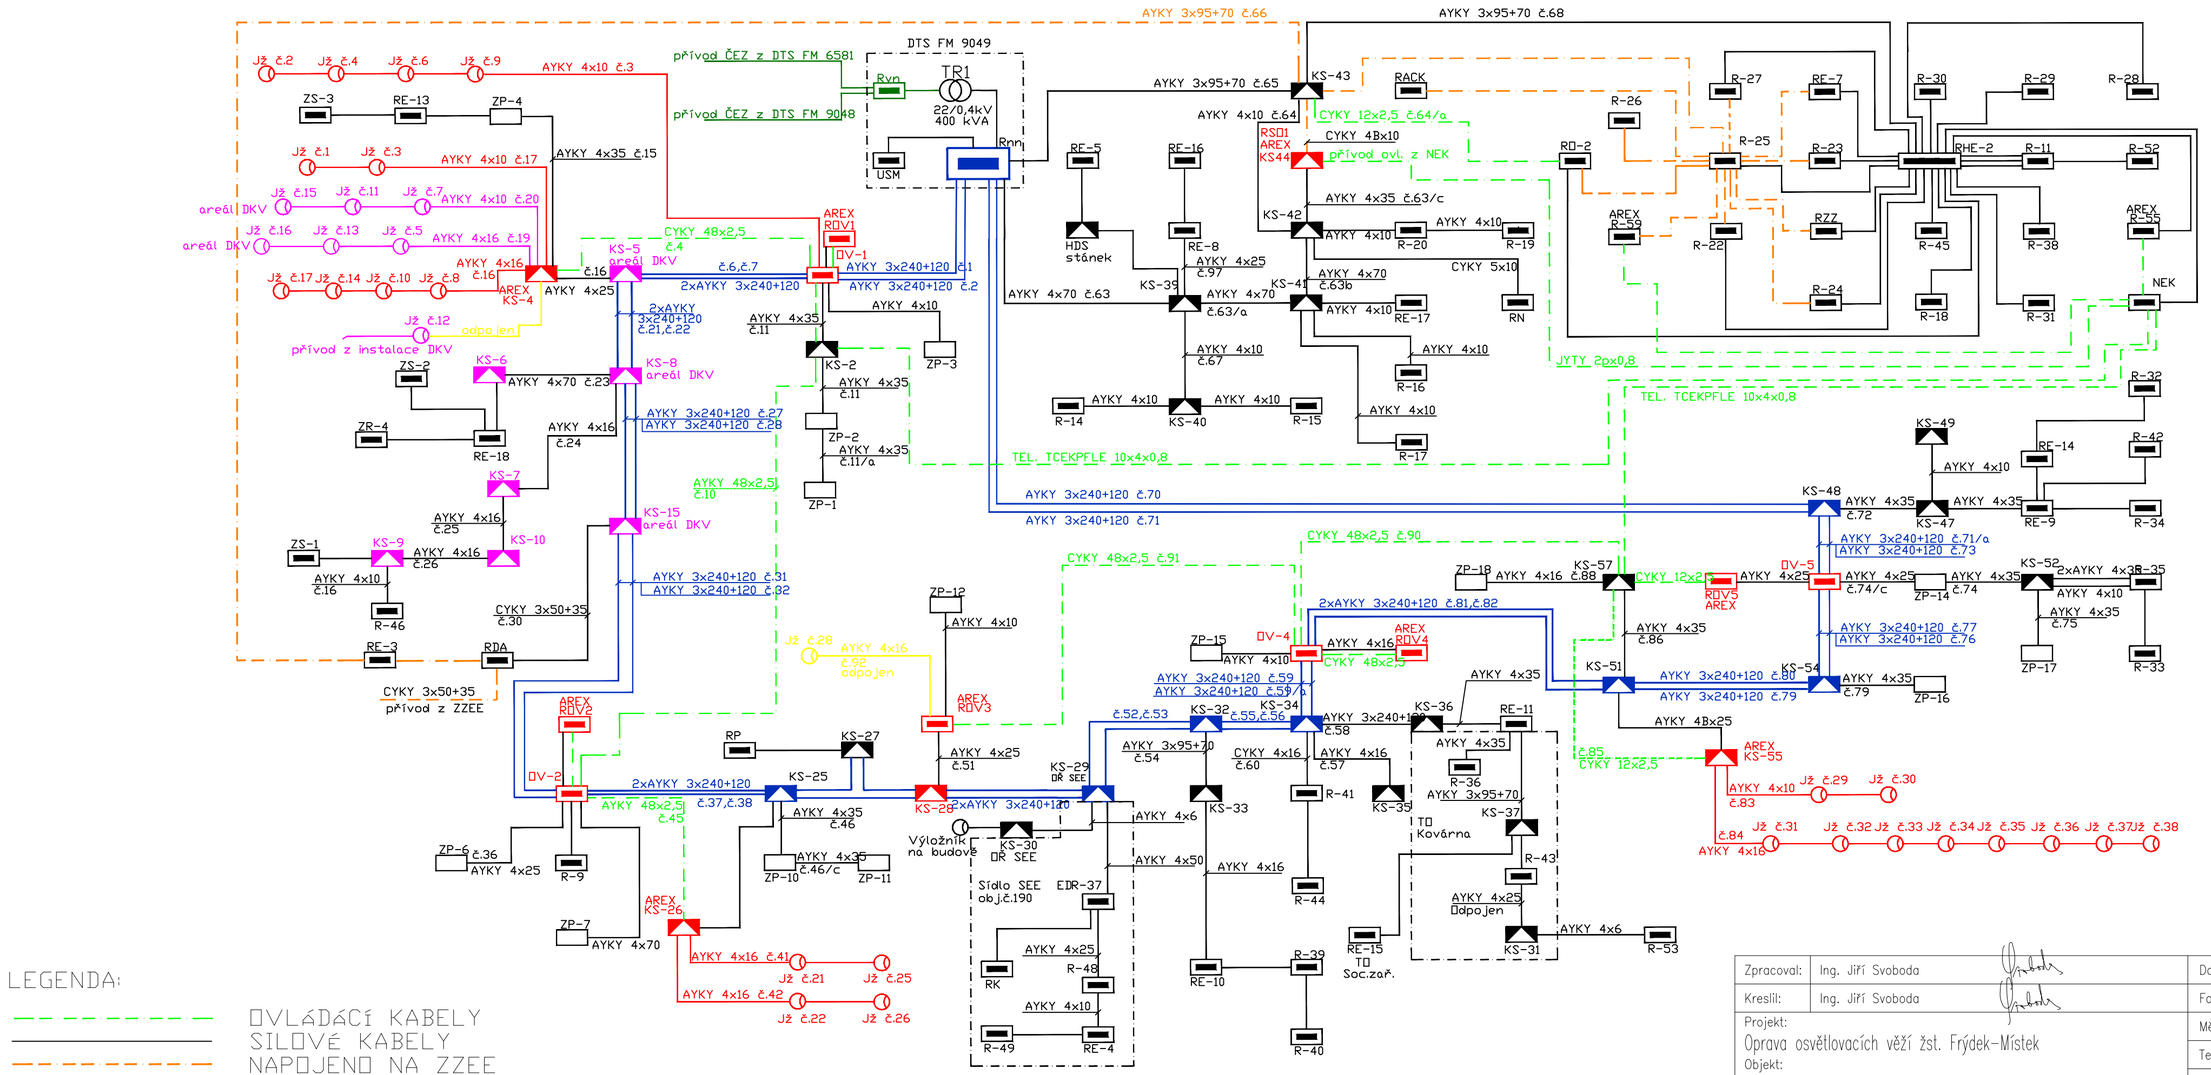

LEGENDA:

- ŘÍDÍCÍ KABELY
- SILOVÉ KABELY
- NAPOJENO NA ZZEE
- ZPĚTNÉ NAPÁJENÍ (smyčka)
- ROV — ROZVADĚČ OSVĚTLOVACÍ VĚŽE - AREX
- OV — ROZVADĚČ OSVĚTLOVACÍ VĚŽE - PLECHOVÝ

Zpracoval:	Ing. Jiří Svoboda	Datum:	8.9.2018	Projektování elektrických zařízení Ing. Jiří Svoboda Tel: 723 236 250 E-mail: svoji@volny.cz IČ: 01394223 DIČ:CZ7312225360
Kreslil:	Ing. Jiří Svoboda	Formát:	3xA4	
Projekt: Oprava osvětlovacích věží žst. Frýdek-Místek		Měřítko:	–	
Objekt: SO 01 – Oprava osvětlovacích věží		Tech.zpráva:		
		Soubor DWG:	S001-04	
Název výkresu: Přehledové schéma nn – stávající stav		Archivní číslo: 04		
		Listů: 1		List: 1