
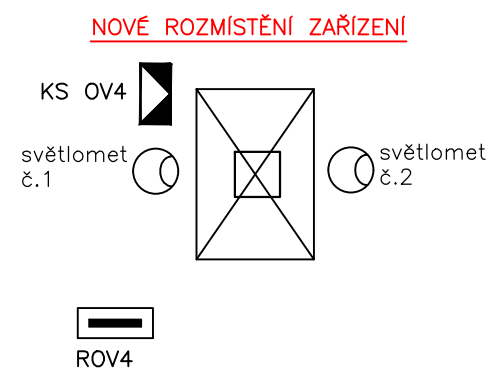
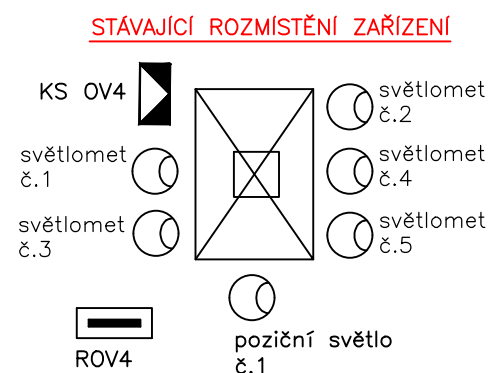
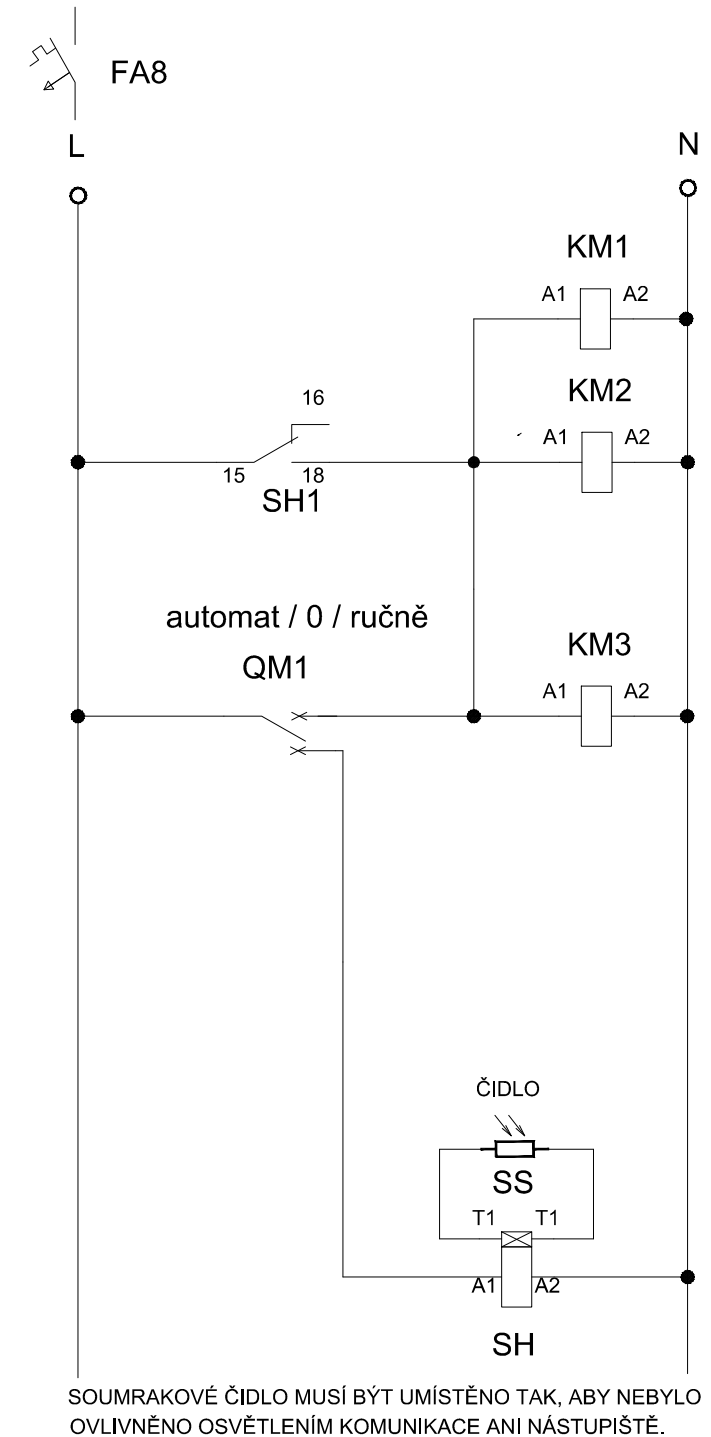


ROV 4

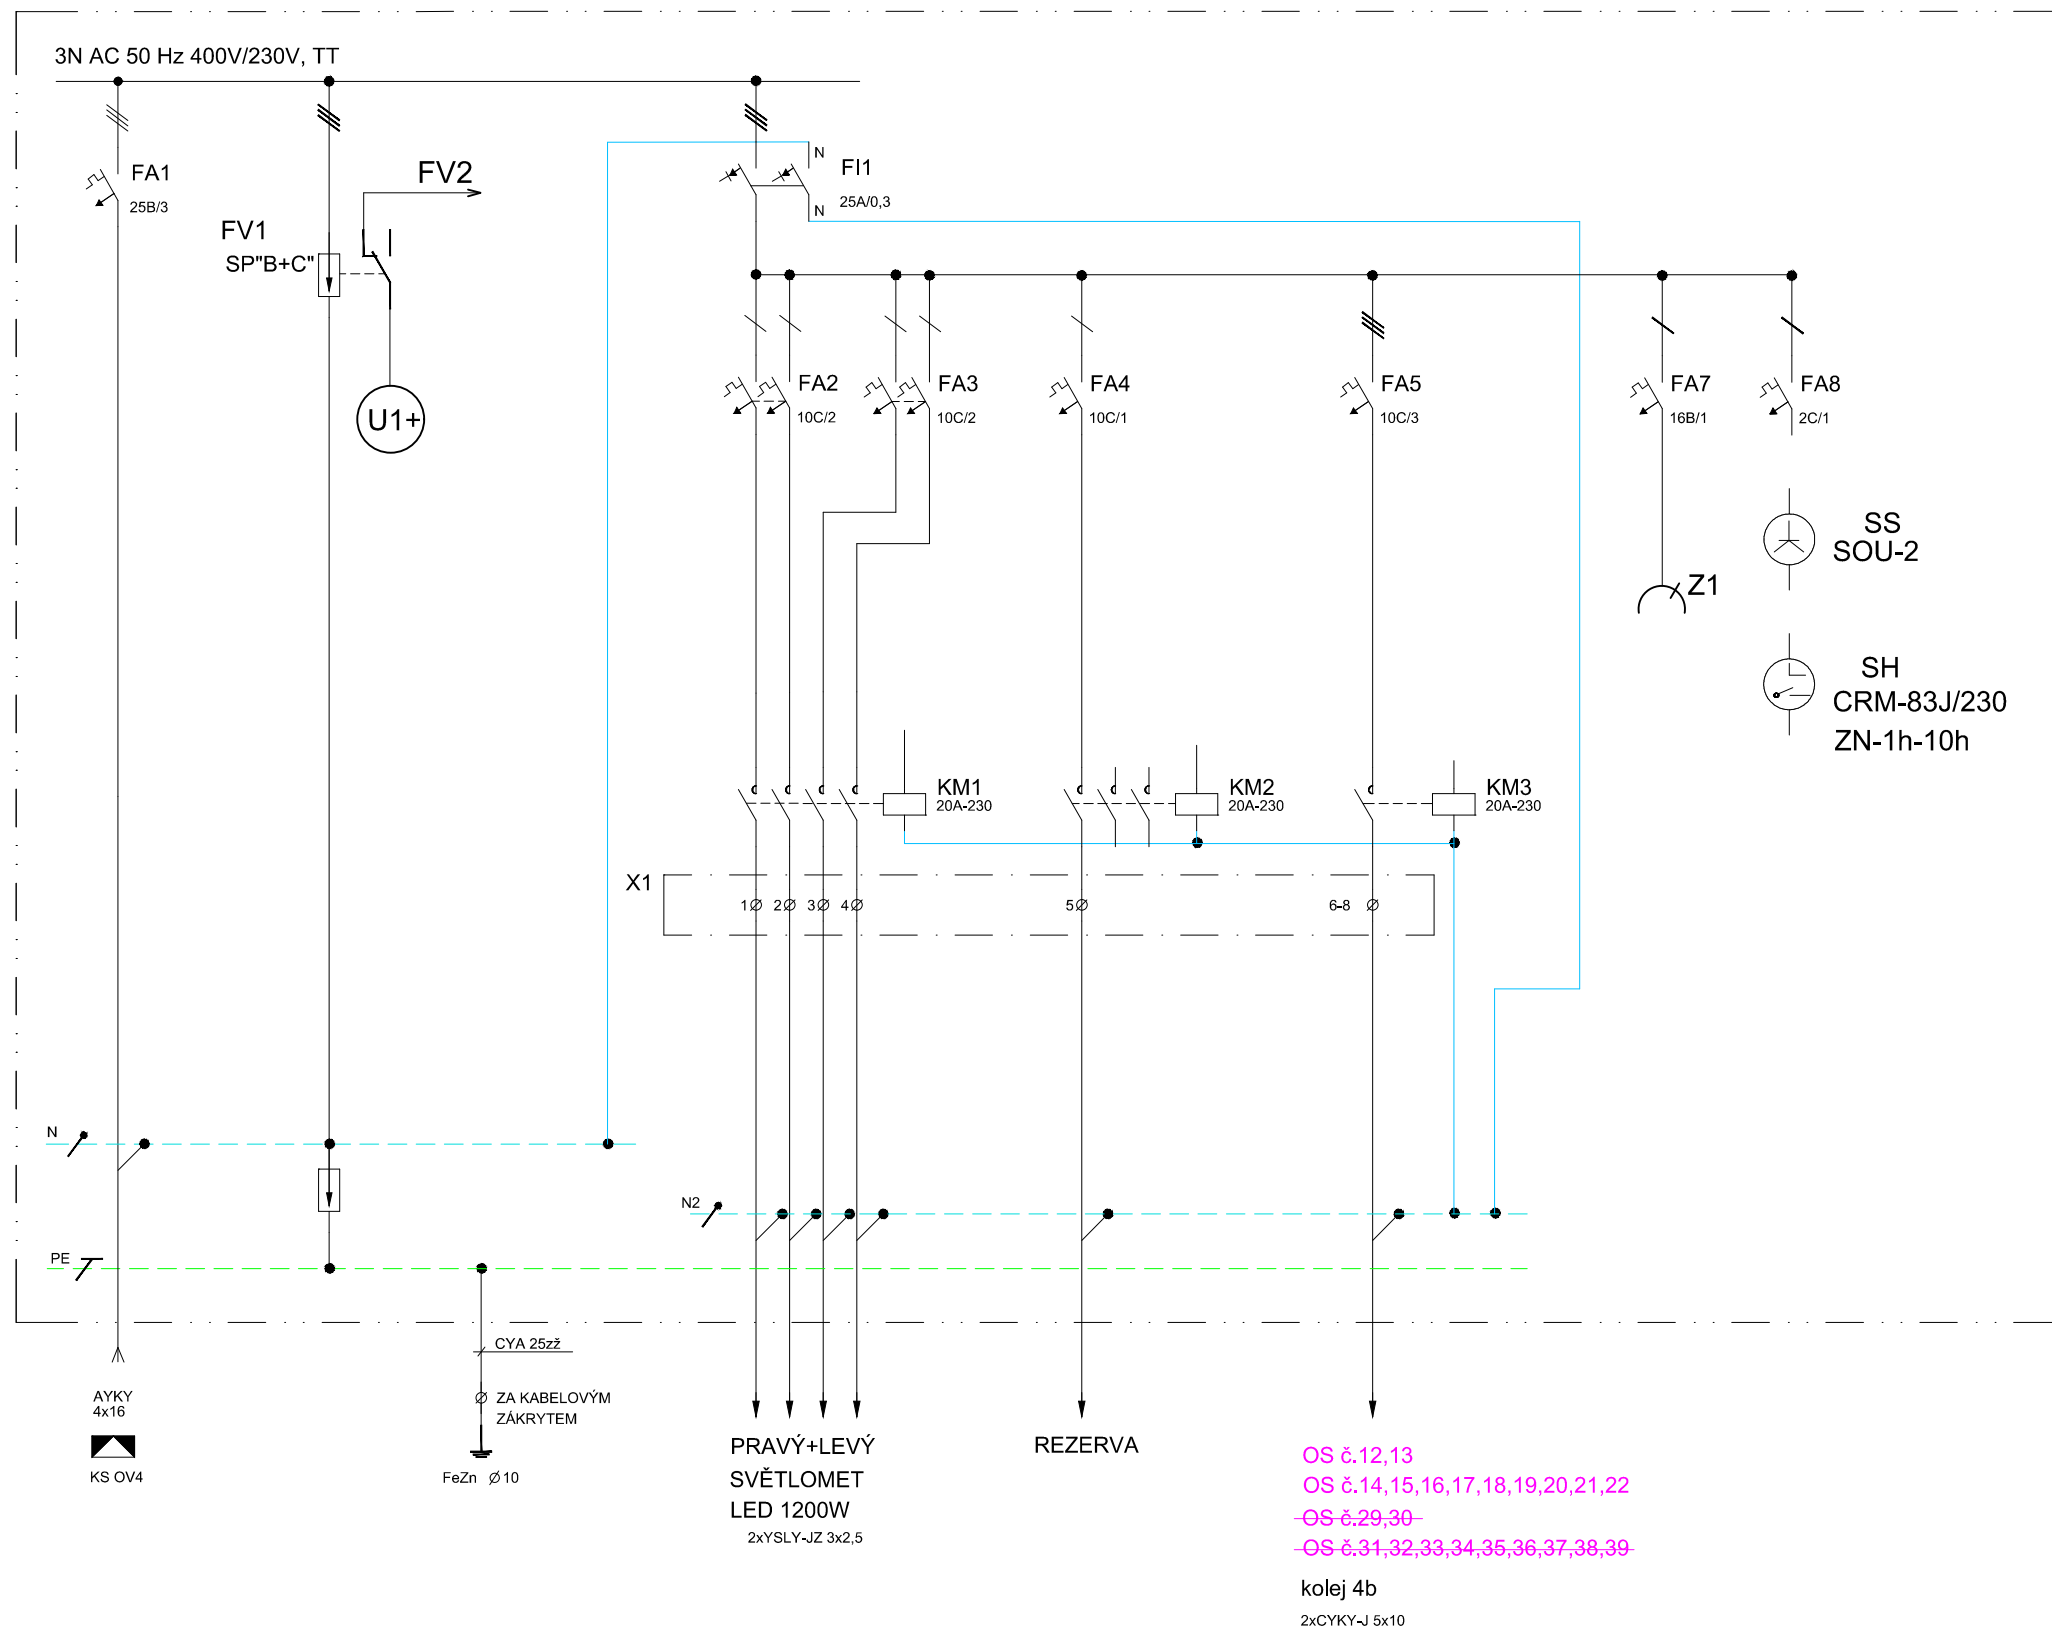

Zpracoval:	Ing. Jiří Svoboda	Datum:	8.9.2018	Projektování elektrických zařízení Ing. Jiří Svoboda Tel: 723 236 250 E-mail: svoji@volny.cz IČ: 01394223 DIČ:CZ7312225360
Kreslil:	Ing. Jiří Svoboda	Formát:	2xA4	
Projekt: Oprava osvětlovacích věží žst. Frýdek-Místek Objekt: SO 01 – Oprava osvětlovacích věží		Měřítko:	–	
		Tech.zpráva:		
		Soubor DWG:	S001-15	
Název výkresu: Jednopólové schéma rozváděče ROV4		Archivní číslo: 15 Listů: 1		