
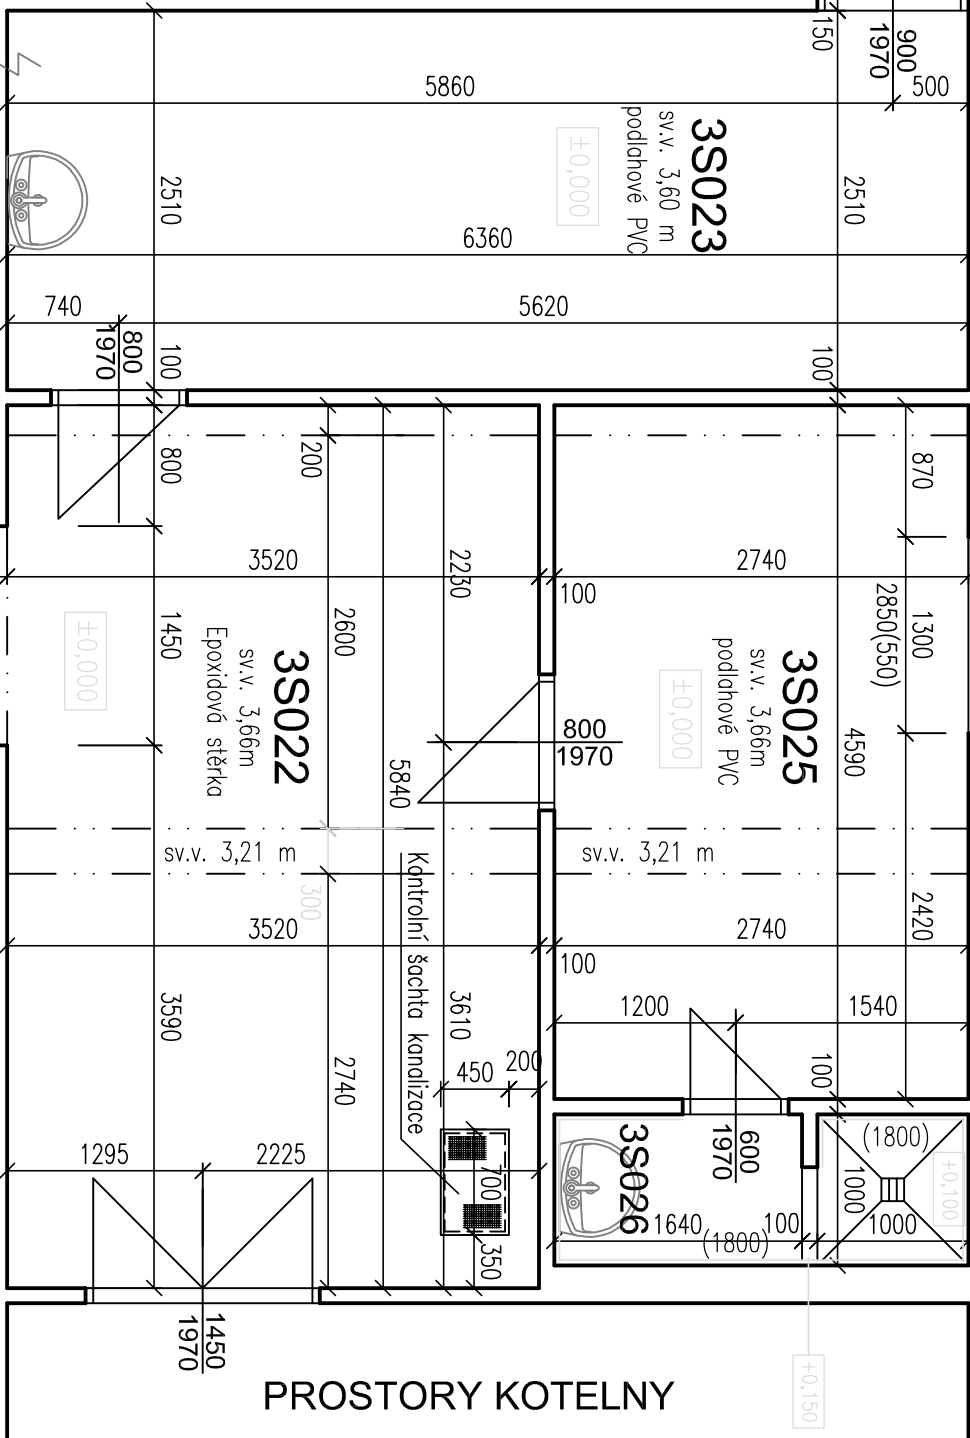


PŮDORYS 3.PP, část B - stávající stav

LEGENDA MÍSTNOSTÍ


ČÍSLO MÍSTNOSTI	NÁZEV	PLOCHA [m²]
PŮDORYS 3.PP		
3S022	CHODBA	
3S023	CHODBA	15,96
3S024	SKLAD	55,80
3S025	ŠATNA	12,58
3S026	UMÝVÁRNA	2,70

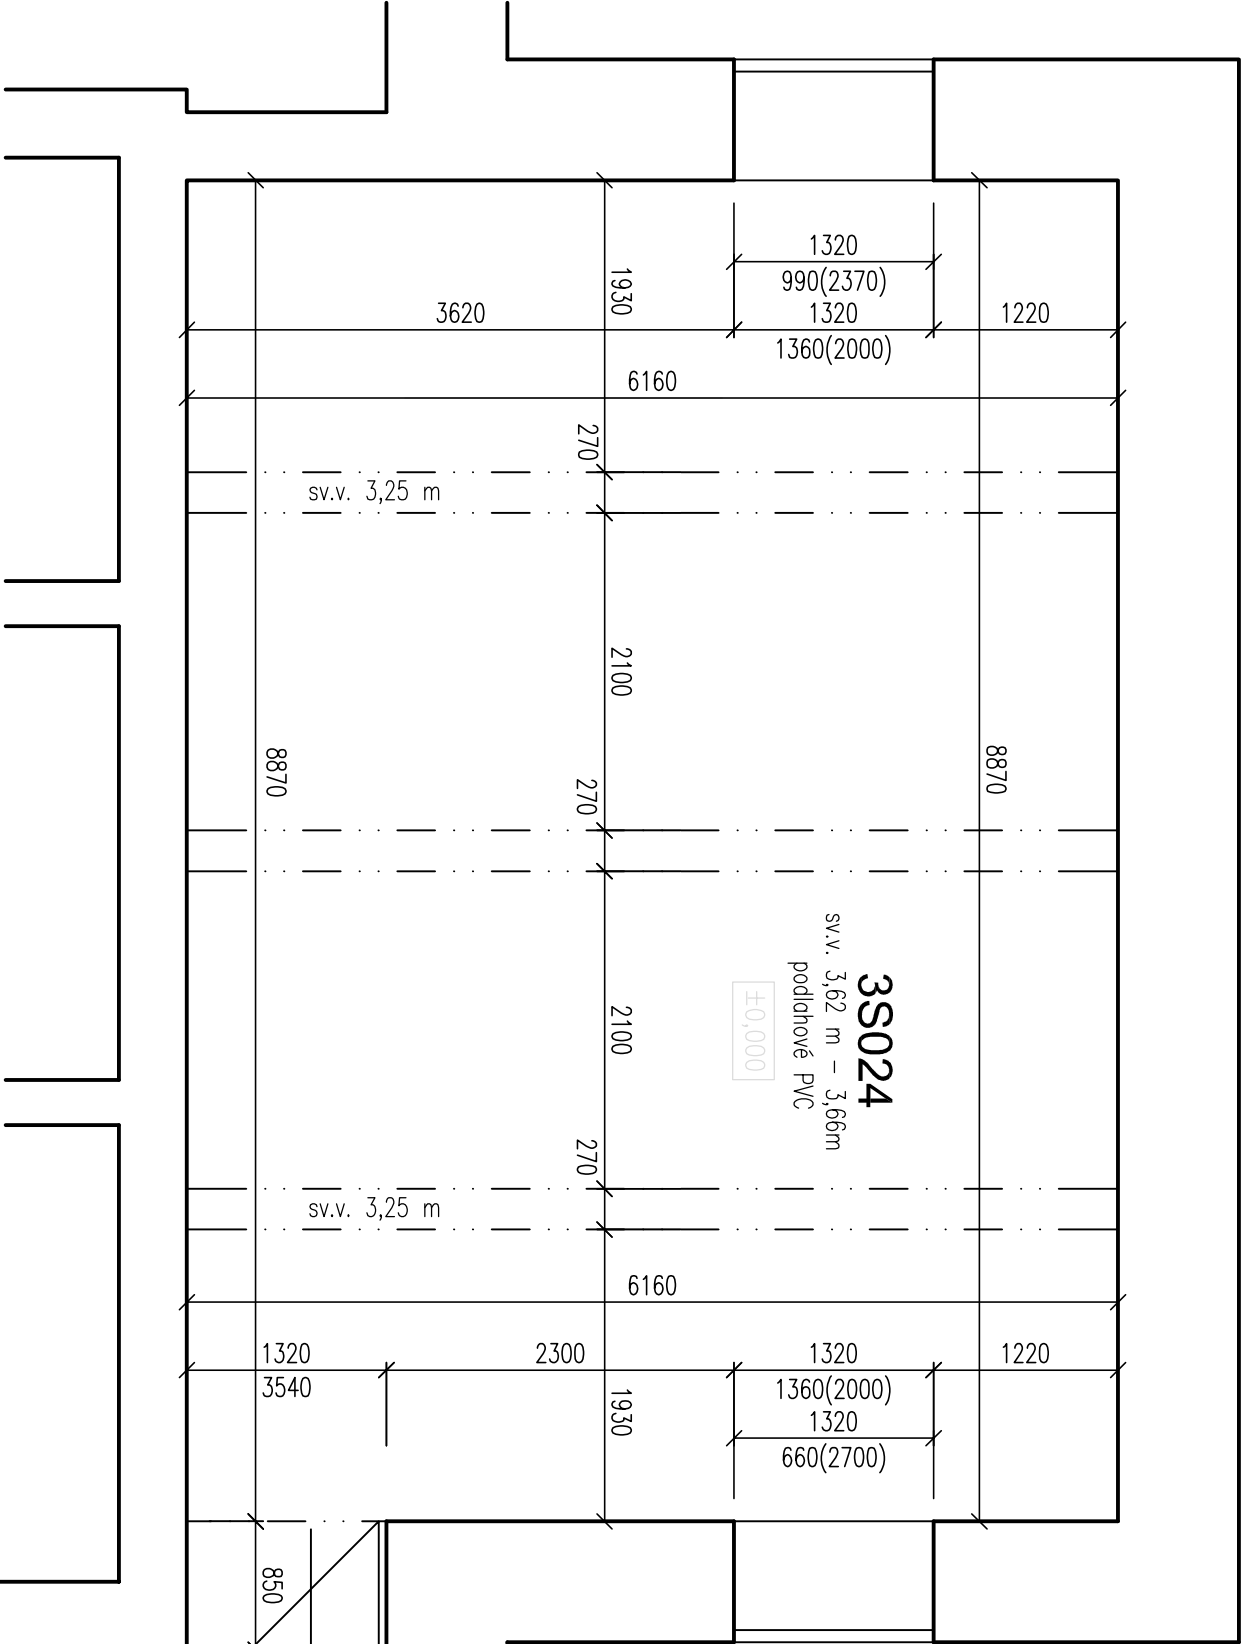

PROSTORY KOTELNY

LEGENDA HMOT

STÁVAJÍCÍ ZDVO

ODPOVĚDNÝ PROJ. Ing. Vladimír MUSIL		VYPRACOVAL Ing. Vladimír MUSIL	KONTROLOVAL Ing. Ivoš VAŠULKA	 SPRÁVA ŽELEZNIC	
SPRÁVA ŽELEZNIC, STÁTNÍ ORGANIZACE Oblastní ředitelství Brno, Kounicova 26, 611 43 BRNO					
BRNO, BUDOVA OŘ- Kounicova 26 ZŘÍZENÍ SPISOVEN					DATUM: III. 2020
PŮDORYS 3.PP, část B - stávající stav					FORMÁT: 3× A4
					STUPEŇ: 1. POMOC
					MĚŘITELNOST: 1:50 VÝKRES ČÍSLO: D102A