



POHLED JIHOZÁPADNÍ

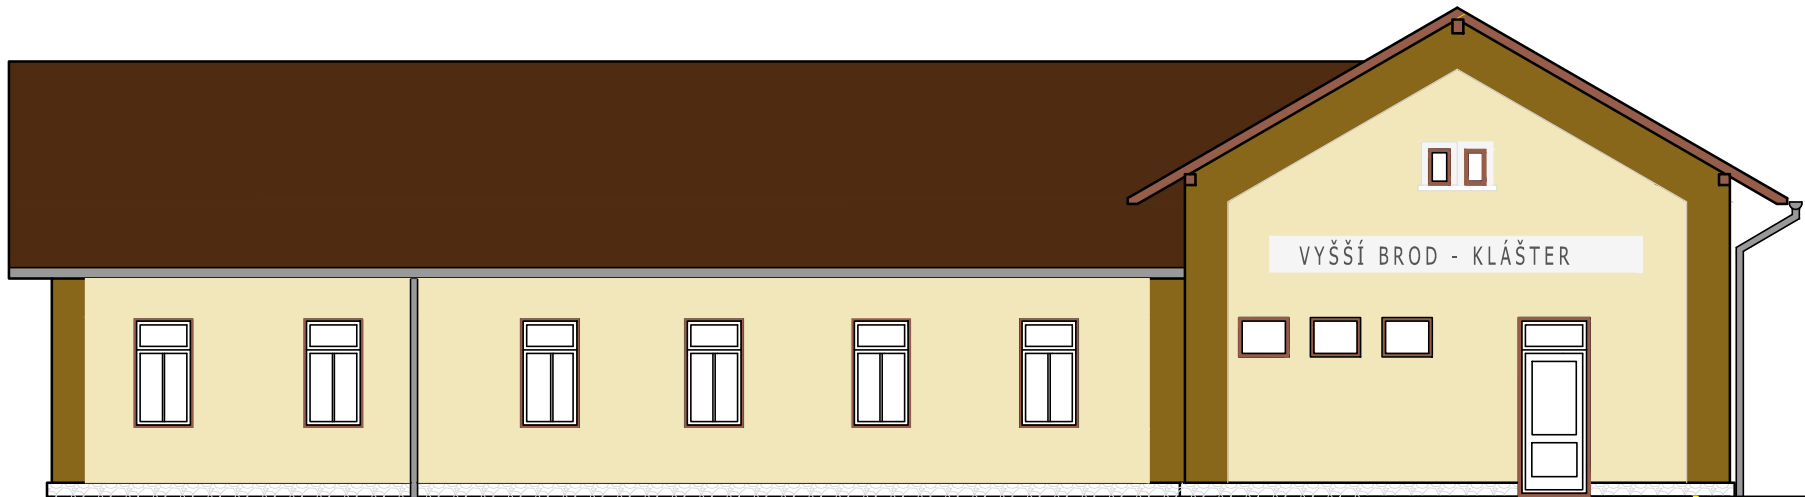


POHLED JIHOVÝCHODNÍ



POHLED SEVEROZÁPADNÍ

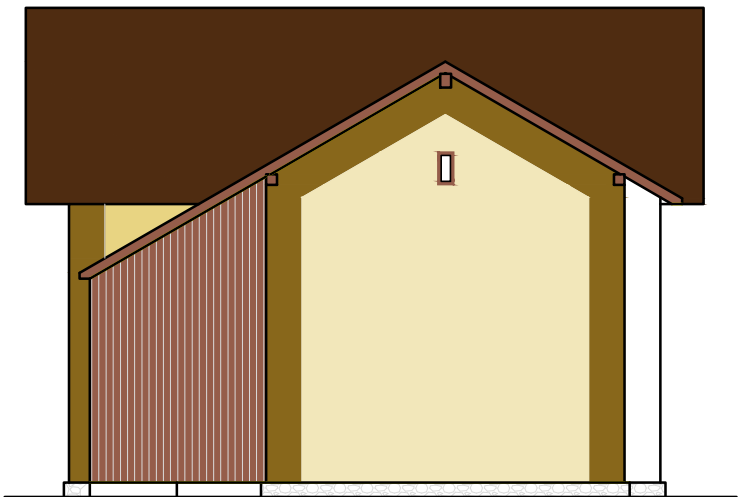

POHLED SEVEROVÝCHODNÍ

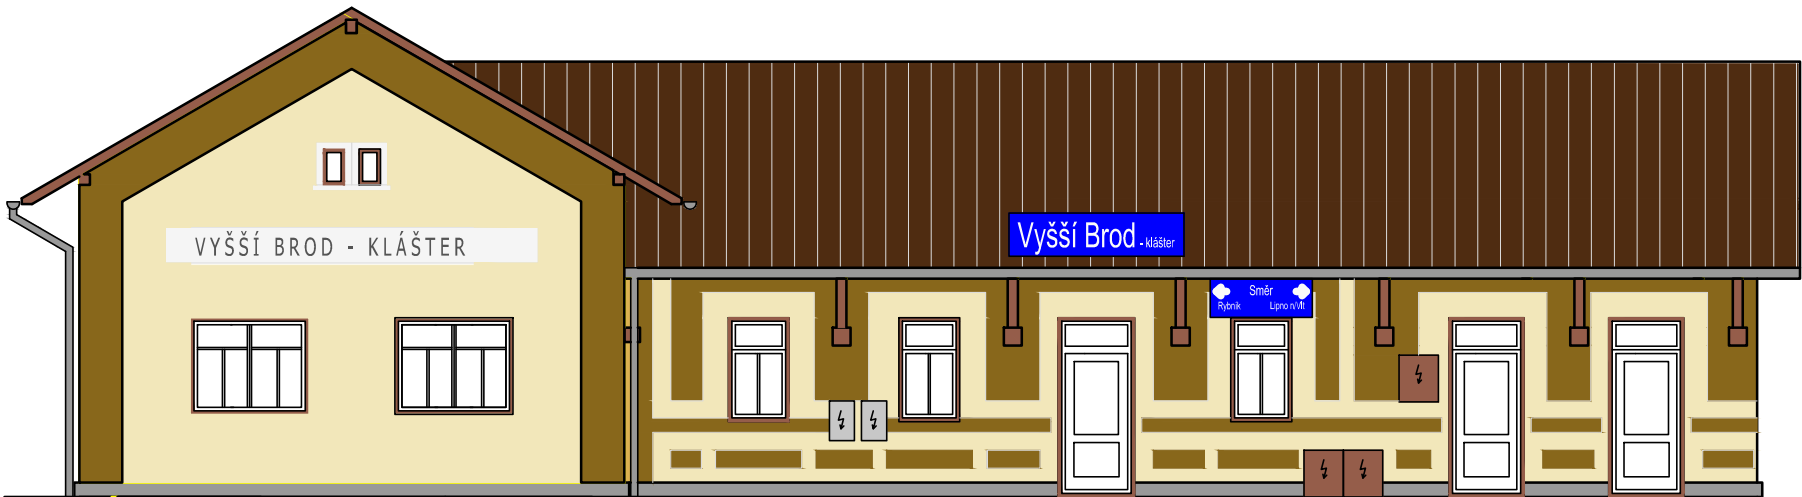

LEGENDA

FASÁDA VÁPENNÁ HLADKÁ, BARVA SVĚTLE OKROVÁ RAL 1015 A TMAVĚ HNĚDÁ RAL 8024  
SOKL KAMENNÝ PŘÍRODNÍ ŠEDÝ  
KRYTINA PLECHOVÁ, PROBARVENÝ POZINK. – BARVA TMAVĚ HNĚDÁ RAL 8016  
KLEMPÍŘSKÉ PRVKY PROBARVENÝ POZINK. – BARVA TMAVĚ HNĚDÁ RAL 8016  
VÝPLNĚ OTVORŮ PLASTOVÉ, BARVA BÍLÁ V INTERIÉRU, BARVA HNĚDÁ V EXTERIÉRU RAL 8024  
DŘEVĚNÉ PRVKY KROVU, PŘÍSTŘEŠKU A VĚTRNÉ ZÁSTĚNY V BARVĚ TMAVĚ HNĚDÉ RAL 8024  
ZÁMĚČNICKÉ PRVKY – BARVA HNĚDÁ RAL 8016



DOS		ZODP. PROJEKTANT		HELENA MATĚJČKOVÁ	
DATUM		INVESTOR		SŽDC, Dílčeděná 1003/7, Nové Město, Praha 1, 11000	
FORMÁT		KRAJ		JIHOČESKÝ	
MĚŘÍTKO		OBEC		Vyšší Brod	
Č.ZAKÁZKY		AKCE		UDRŽOVACÍ PRÁCE VÝPRAVNÍ BUDOVY VYŠŠÍ BROD – KLÁŠTER	
Č.ARCHIVU		DRUH VÝKRESU		POHLEDY – BAREVNÉ ŘEŠENÍ	
				Č.VÝKRESU	
				D.1.1.5.	